


**LEGENDA**

	Sede tranviaria		Alberature/siepi esistenti conservate
	Sistemazioni urbanistiche di progetto		Nuove alberature/siepi
	Demolizioni		Alberature/ceppi/siepi esistenti da abbattere
	Demolizione parziale o totale di fabbricati		22141 Codice alberature abbattute
	Banchina di fermata		Pali illuminazione esistenti
	Indicazione fermata		Paline semaforiche esistenti da rimuovere e/o sostituire
	Limiti di intervento VACS Lotto 2		Pali trazione elettrica esistenti
	Limiti di intervento lavori di Linea 3.2.1 anticipati in VACS Lotto 2		Gancio Pali e ganci trazione elettrica
	Passi carrai		

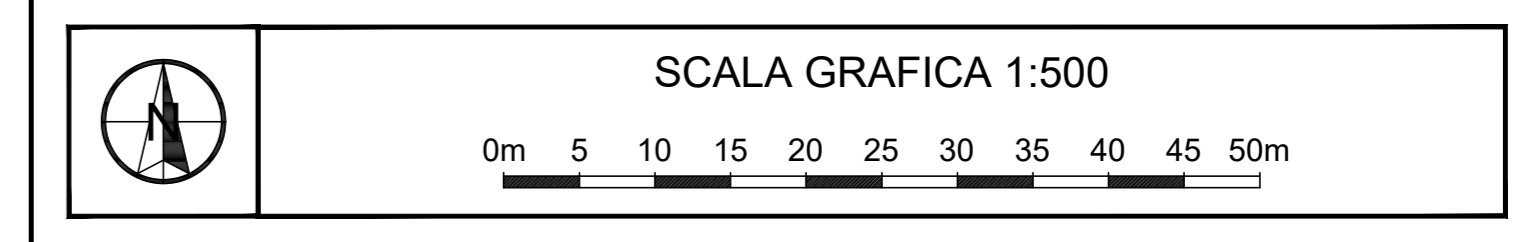

CONCEDENTE: **COMUNE DI FIRENZE**

CONCESSIONARIA: **TRAM DI FIRENZE S.p.A.**

**TF** 2-3 RAGGRUPPAMENTO TEMPORANEO DI IMPRESE PER LA REALIZZAZIONE DEL SISTEMA TRANVIARIO FIORENTINO LOTTO 2 VACS E LINEE 3.2

		NUMERO PROGRESSIVO GENERALE
		10041

PROGETTO	IMPIANTO	PROGRESSIVO	FORMATO	FASE	TIPO	A.G.
L2V	7JX	10006	A1	PIE	12	L2V

**PROGETTO ESECUTIVO - LOTTO 2 VACS**  
 STATO SOVRAPPOSTO E DEMOLIZIONI  
 Planimetria  
 Tratta: Via Cavour dal km 1+300 al km 1+500  
 Tratta: Via La Pira - Via La Marmora dal km 2+000 al km 2+200

PROF. INCARICATO	MANDATARIA RTI COSTRUT.	TRAM DI FIRENZE	DL / R.U.P.
<b>SDAprogetti</b> ASSOCIAZIONE PROFESSIONALE INGEGNERI Ing. Paolo Borghetti Ing. Paolo Vergaglia			

NOME/ SOCIETÀ RAGGRUPPATA/E  
**CMB**

REV	DATA	DESCRIZIONE	SR o Prof. Incaricato			R.T.I.		
			Redatto	Verificato	Approvato	Verificato	Approvato	Visto
0A	marzo 2022	Prima emissione	BORGHETTI	MORELLINI	ARTURI	N.A.	N.A.	DRAGO
0B	maggio 2022	Revisione in accordo al verbale riunione Cif e Tif del 03/05/2022	BORGHETTI	MORELLINI	ARTURI	N.A.	N.A.	DI PALMA