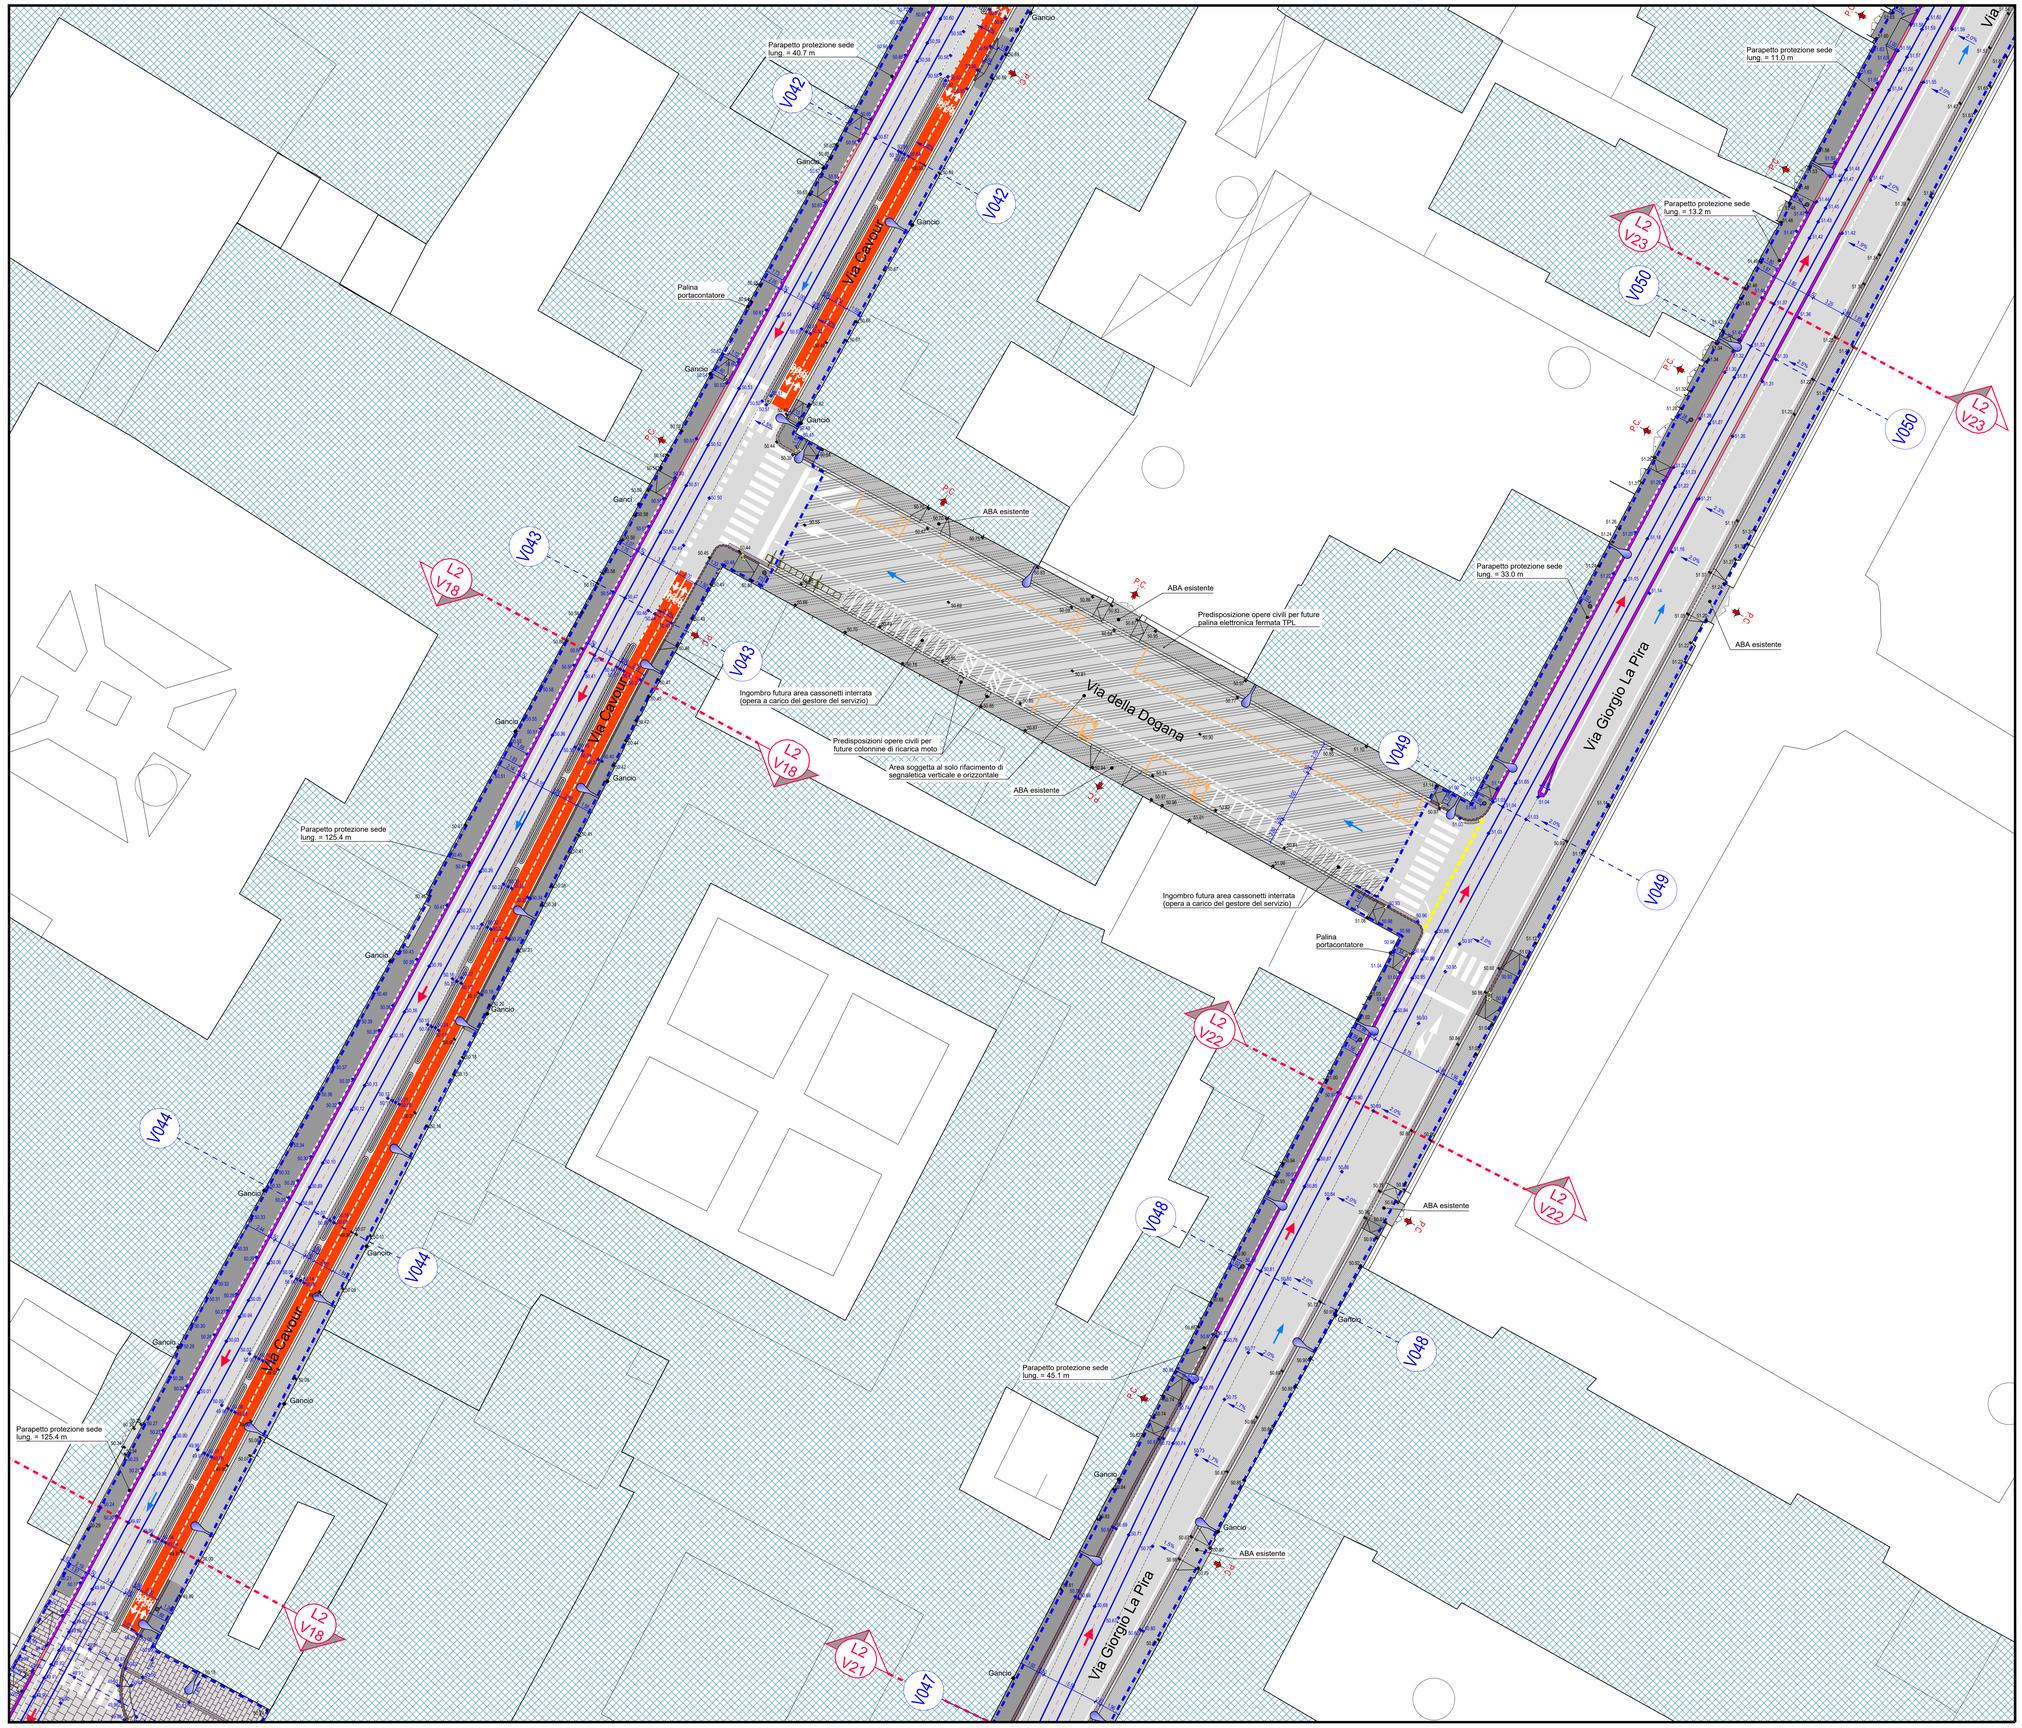

QUADRO DI UNIONE

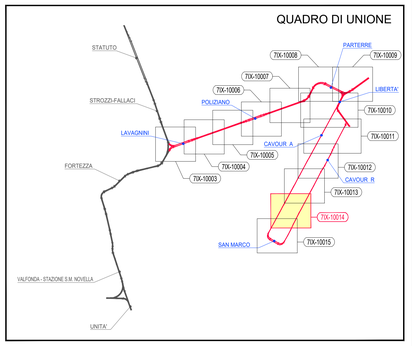

LEGENDA

- Asse del binario e verso di percorrenza
- Binario di linea
- Cordoli di bordo della sede tranviaria
- Banchina di fermata: pavimentazione in lastre di pietra extra dura di Firenzuola coste fresate superficie rigata a spina con nastrino perimetrale 40x60x6 cm posate a correre
- Indicazione fermata
- Senso di marcia veicoli
- Limite di intervento VACS Lotto 2
- Limiti di intervento lavori di Linea 3.2.1 anticipati in VACS Lotto 2
- Stalli di sosta per disabili assegnati
- Passi carrai
- Cordonati in cls rialzati
- Cordonati in cls a raso
- Cordonati in pietra rialzati
- Cordonati in pietra a raso
- Parapetto di protezione della sede
- Paletti con catena
- Alberature esistenti conservate
- Nuove alberature
- Nuova siepe
- Siepe esistente
- Pali trazione elettrica
- Marciapiede in lastre di pietra extra dura di Firenzuola coste fresate superficie rigata a spina con nastrino perimetrale sp. 8 cm posate a correre e cordolo in granito punzonato
- Marciapiedi: pavimentazione in pietra esistente
- Marciapiedi: zona in cui prevedere rifacimento usura marciapiede
- Marciapiedi: pavimentazione in conglomerato bituminoso
- Piazza San Marco: pavimentazione zona carrabile in lastre di pietra Alberese Calcarenite coste schiantinate superficie punzonata/spunzecchiata posata a correre sp.14 cm
- Pista ciclabile esistente
- Pista ciclabile: pavimentazione in conglomerato bituminoso colorato con aggregati colore rosso e aggiunta di ossido di ferro
- Pista ciclabile su pavimentazione in lastre di pietra Alberese Calcarenite sp. 8 cm coste schiantinate superficie punzonata/ spunzecchiata e segnaletica orizzontale realizzata mediante calotte in acciaio inox
- Controviali di viale Matteotti: pavimentazione in lastre di pietra Alberese Calcarenite coste schiantinate superficie punzonata/ spunzecchiata di sp. 8 cm in area pedonale/ciclabile e di sp. 14 cm in area carrabile
- Pavimentazione in cemento architettonico lavato
- Pavimentazione in asfalto decolorato (Piazza Libertà)
- Aree verdi ed aiuole oggetto di intervento
- Aree verdi ed aiuole invariate
- Cordolo in granito punzonato
- Cordolo in granito punzonato a raso
- Cordolo in cls
- Cordolo in cls a raso
- Lamiere in Corten bordo aiuola Viale Matteotti
- Cordonato tipo Hobag mod. Refuga
- Zanella in calcestruzzo
- Zanella in porfido
- Pali illuminazione di progetto
- Pali illuminazione esistenti

LEGENDA PAVIMENTAZIONI SEDE TRANVIARIA

- Pavimentazione in binderi di porfido piano naturale 10x20-40 sp. 5-7 cm
- Pavimentazione in cemento architettonico lavato
- Pavimentazione in conglomerato bituminoso
- Pavimentazione in lastre di pietra extra dura di Firenzuola 40x60 sp. 6 cm coste fresate superficie rigata a spina con nastrino perimetrale e posate a correre
- Pavimentazione in lastre di pietra Alberese Calcarenite coste schiantinate superficie punzonata/spunzecchiata posata a correre sp.14 cm - Piazza San Marco
- Pavimentazione in asfalto decolorato (Piazza Libertà)

SCALA GRAFICA 1:200

0m 2 4 6 8 10 12 14 16 18 20m

CONCEDENTE:

COMUNE DI FIRENZE

CONCESSIONARIA:

TRAM DI FIRENZE S.p.A.

RAGGRUPPAMENTO TEMPORANEO DI IMPRESE PER LA REALIZZAZIONE DEL SISTEMA TRANVIARIO FIORENTINO LOTTO 2 VACS E LINEE 3.2

NUMERO PROGRESSIVO GENERALE: 10111

PROGETTO	IMPIANTO	PROGRESSIVO	FORMATO	FASE	TIPO	A.G.
L2V	7IX	10014	A0	PE	12	L2V

PROGETTO ESECUTIVO - LOTTO 2 VACS

SISTEMAZIONI URBANISTICHE
Planimetria - Tratta: Via Cavour dal km 1+500 al km 1+600
Tratta: Via La Pira dal km 1+900 al km 2+000

PROF. INCARICATO	MANDATARIA RTI COSTRUT.	TRAM DI FIRENZE	DL / R.U.P.
SDAprogetti ASSOCIAZIONE PROFESSIONALE INGEGNERI Ing. Paolo Borghetti Ing. Paolo Vergaglia			

NOME/I SOCIETÀ RAGGRUPPATA/E

CMB

REV	DATA	DESCRIZIONE	SR o Prof. Incaricato			R.T.I.		
			Redatto	Verificato	Approvato	Verificato	Approvato	Visto
0A	marzo 2022	Prima emissione	BORGHETTI	MORELLINI	ARTURI	N.A.	N.A.	DRAGO
0B	maggio 2022	Revisione in accordo al verbale riunione CdF e ToF	BORGHETTI	MORELLINI	ARTURI	N.A.	N.A.	DI PALMA
0C	luglio 2022	Revisione a seguito Rapporto di Verifica RINA RC01-1-00	BORGHETTI	MORELLINI	ARTURI	N.A.	N.A.	DI PALMA