


inizio tratto con modifiche a sistemazioni urbane

11  
Fermata  
PESCIOLINO  
km 5+181.83

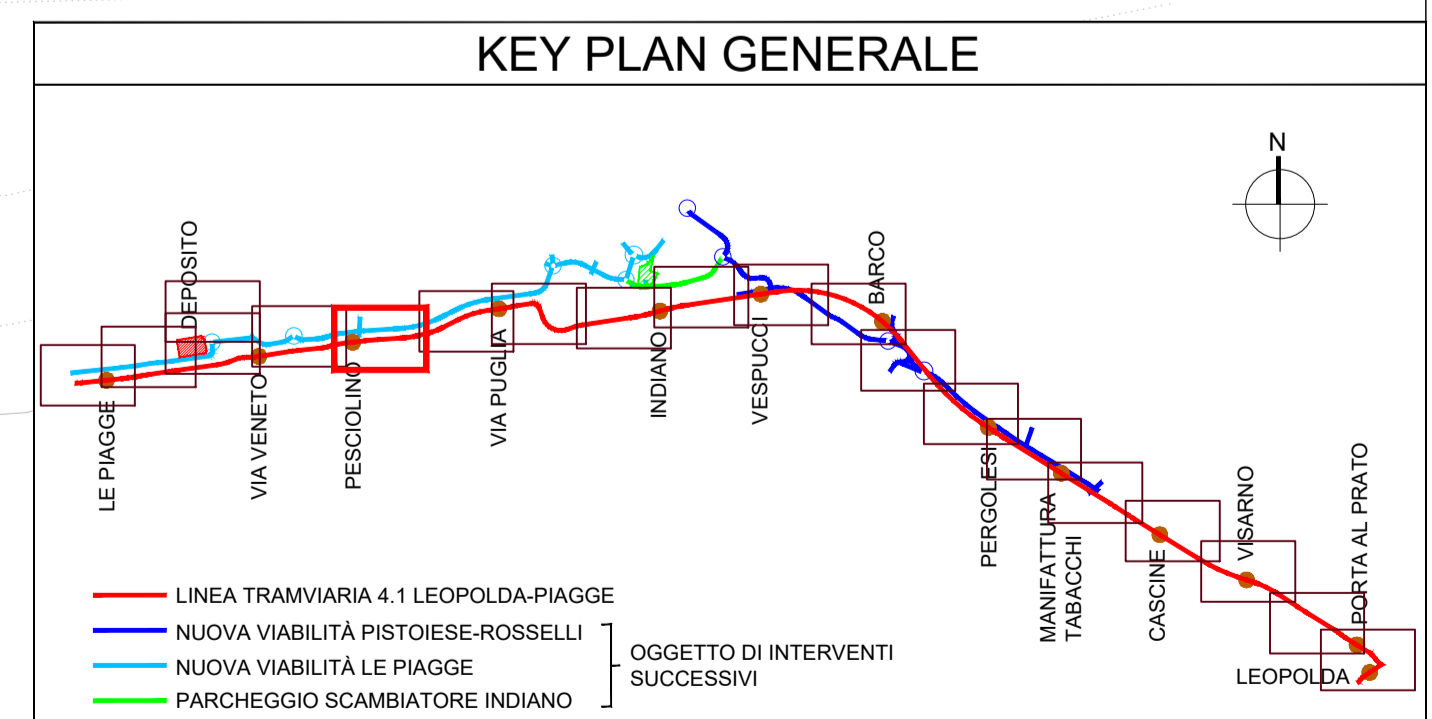

**LEGENDA**


Rev.	Data	Descrizione	Redatto	Verificato	Approvato	Autorizzato
E	31/10/2023	Aggiornamento a seguito istruttoria MMS	G. Tacchi	D. Salvo	D. Salvo	
D	24/06/2022	Revisione a seguito di rapporto finale di verifica	A. Cacciatore	D. Salvo	D. Salvo	
C	18/02/2022	Revisione a seguito verifica preventiva della progettazione definitiva	S. Menchetti	D. Salvo	D. Salvo	
B	23/07/2021	Revisione per consegna progetto definitiva	S. Menchetti	D. Salvo	D. Salvo	

Progr. 17  
 Comune di Firenze  
 Responsabile Unico del Procedimento  
 Ing. M. Gardelli  
 Direttore Esecuzione del Contratto  
 Ing. G. Polignolo  
 Raggruppamento temporaneo di progettisti  
 Mandatari:  
**SYSTRA**  
**SOTECNI**  
**Aleph**  
**ambiente**

**Sistema Tramviario Fiorentino**  
**LINEA TRAMVIARIA 4.1 LEOPOLDA-PIAGGE**  
**PROGETTO DEFINITIVO**  
**INSERIMENTO URBANO**  
**PLANIMETRIA 15/20**  
**TRATTA - DAL KM 4+900 AL KM 5+250**

Commessa	Fase	Lotto	Disciplina	WBS	Tipo	Numero	Foglio	Rev.
FL41	PD	TR	URB	COM	T	001	15	E