




SEZIONE TIPO 5 - STATO DI FATTO - scala 1:100
- Viale dei Mille

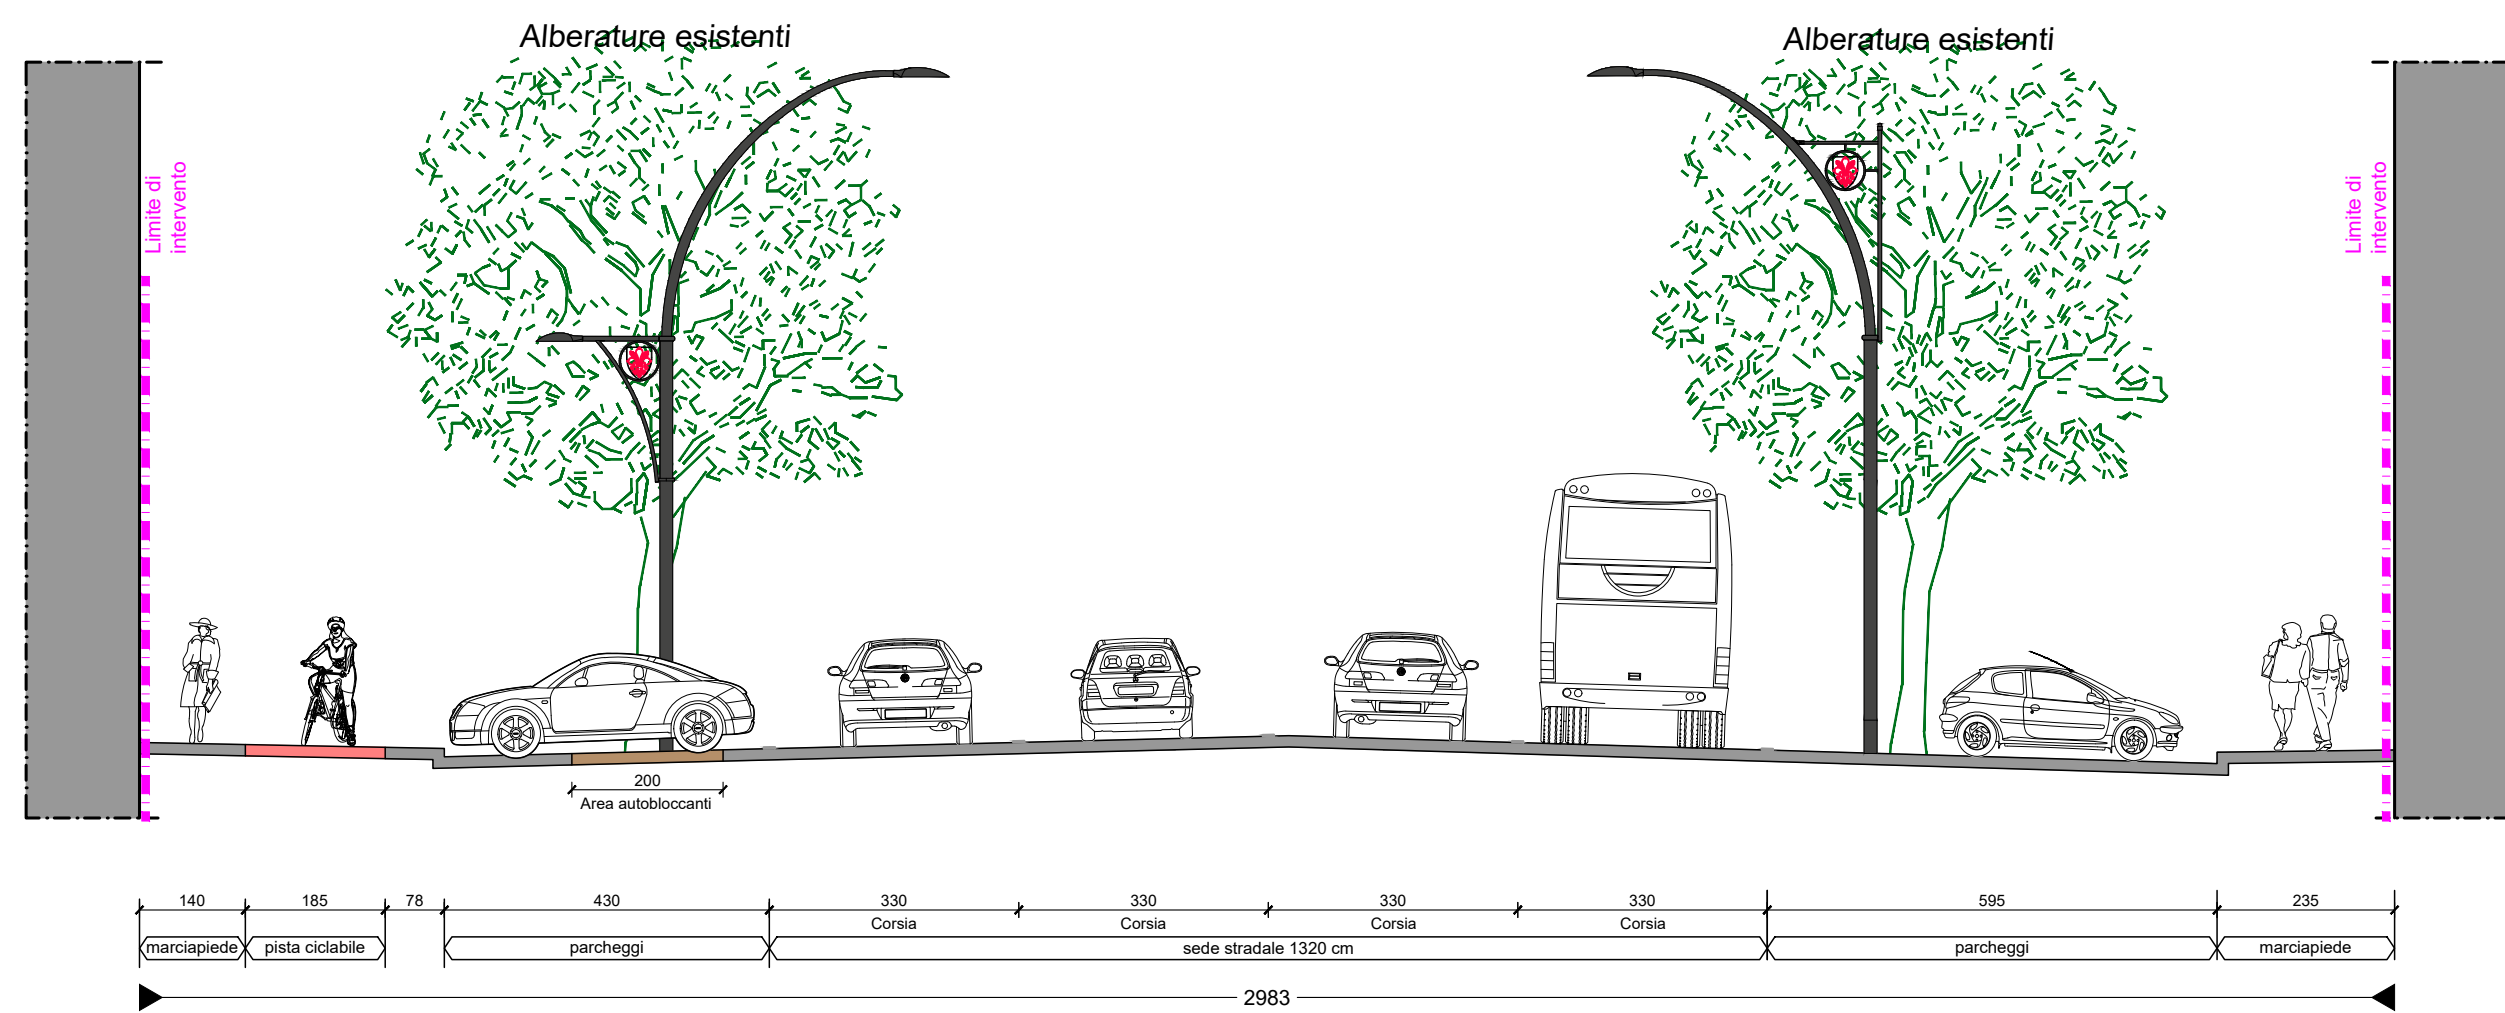






SEZIONE TIPO 6 - STATO DI FATTO - scala 1:100
- Viale dei Mille

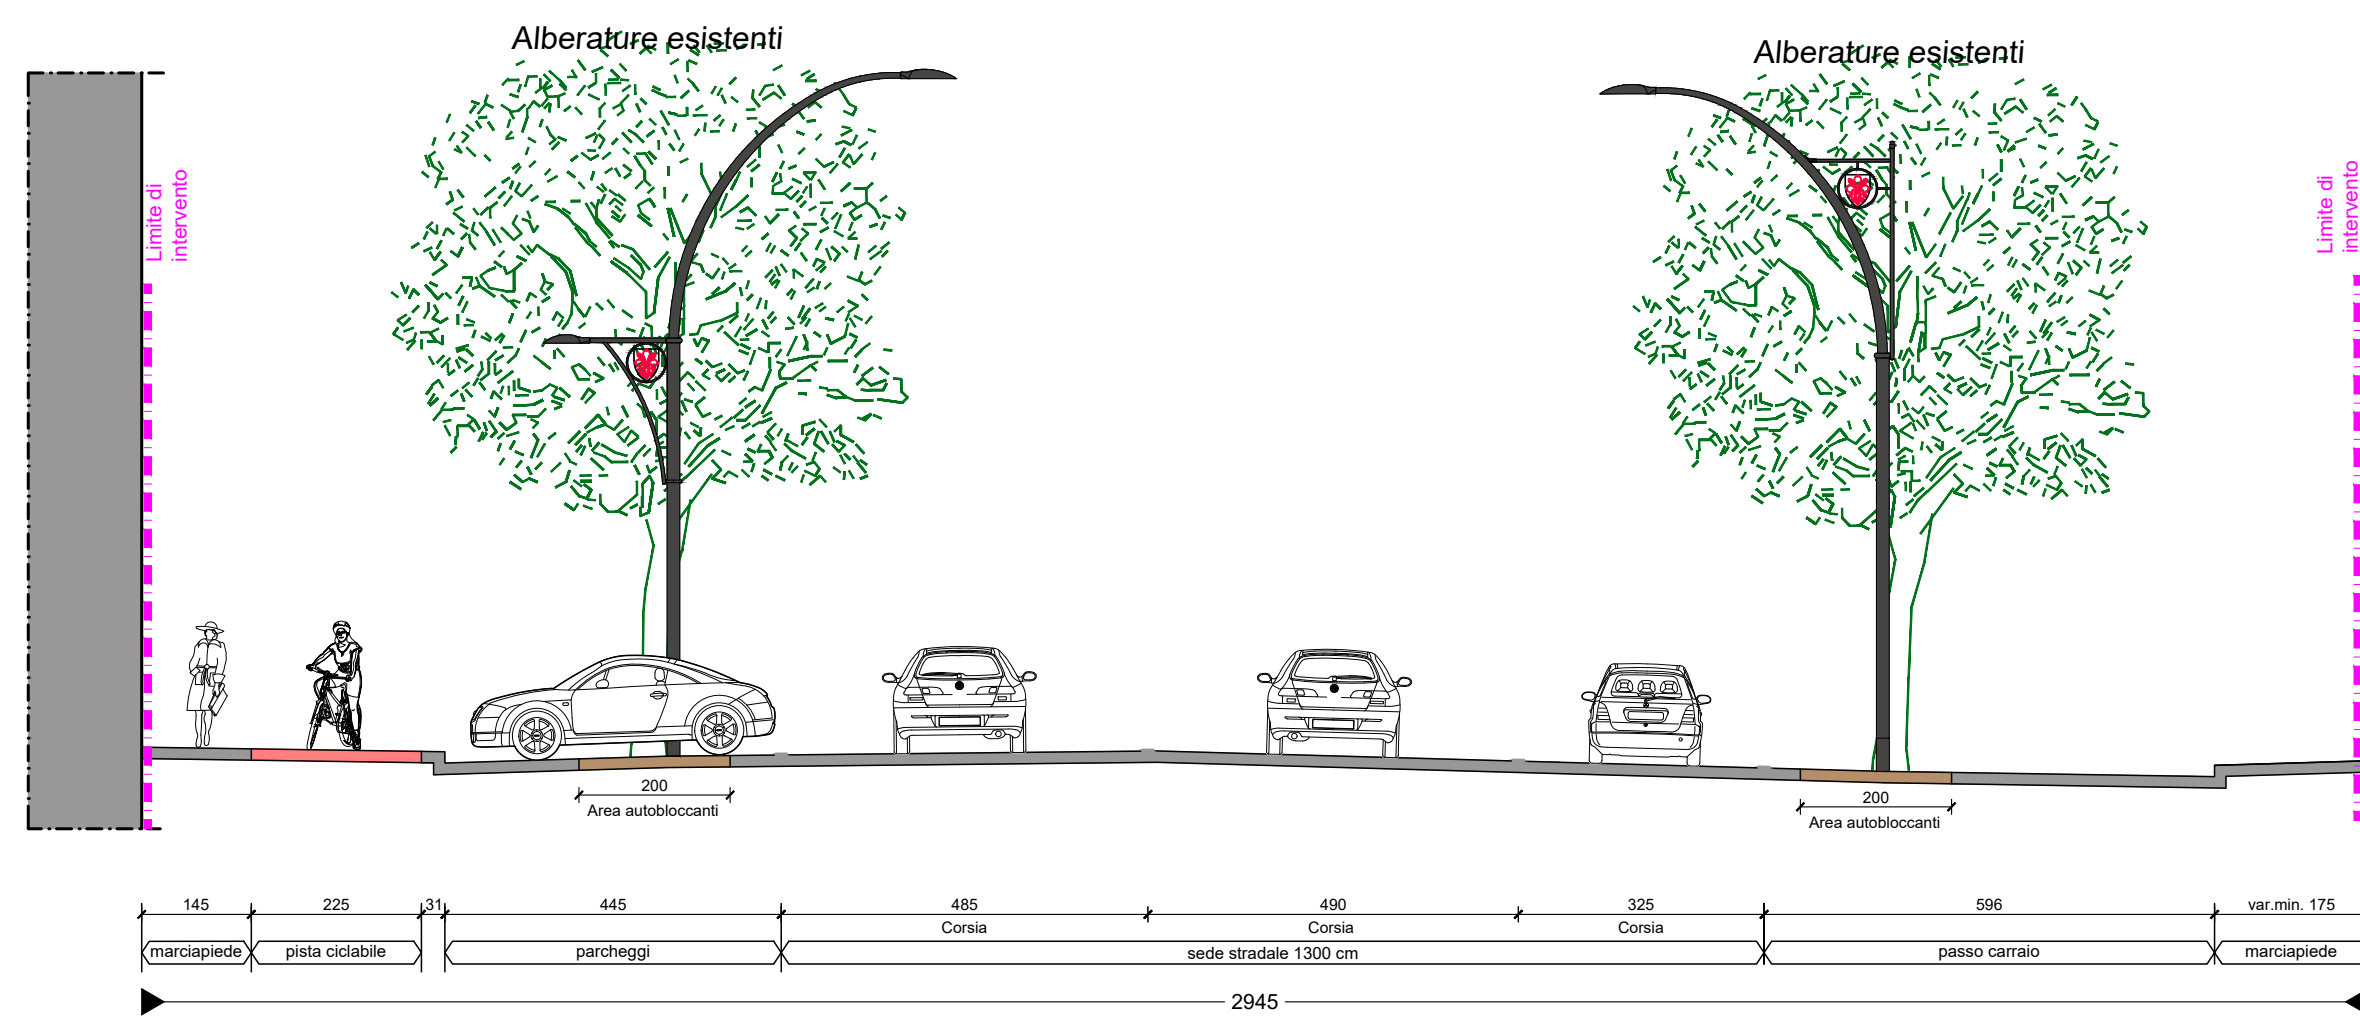

SEZIONE TIPO 5 - PROGETTO - scala 1:100
- Viale dei Mille

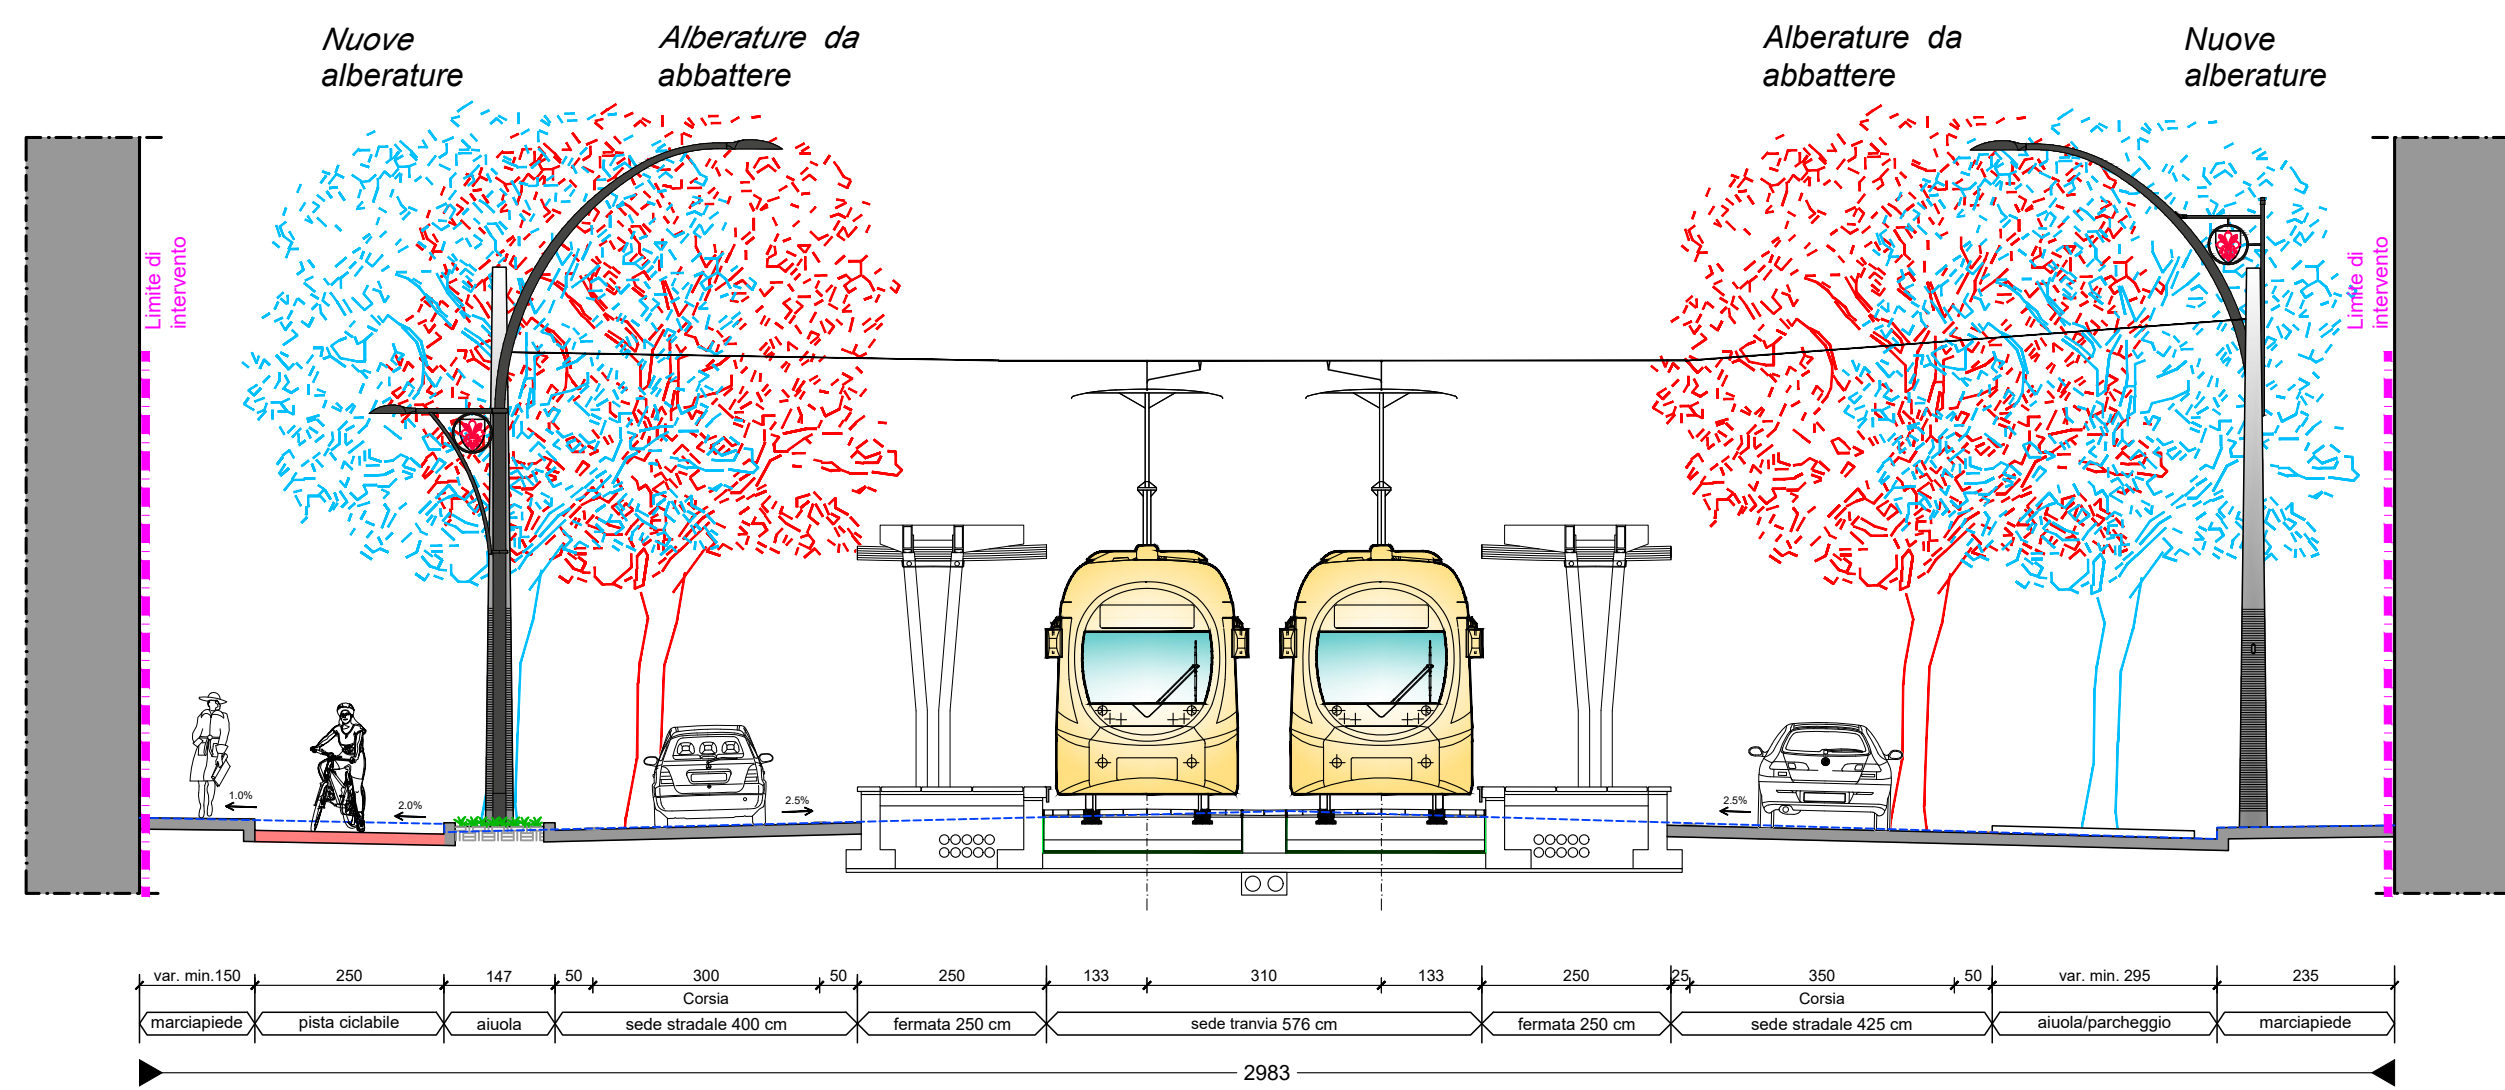

SEZIONE TIPO 6 - PROGETTO - scala 1:100
- Viale dei Mille

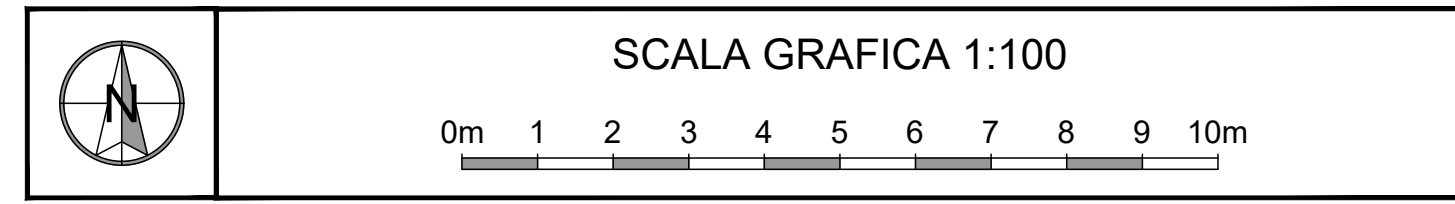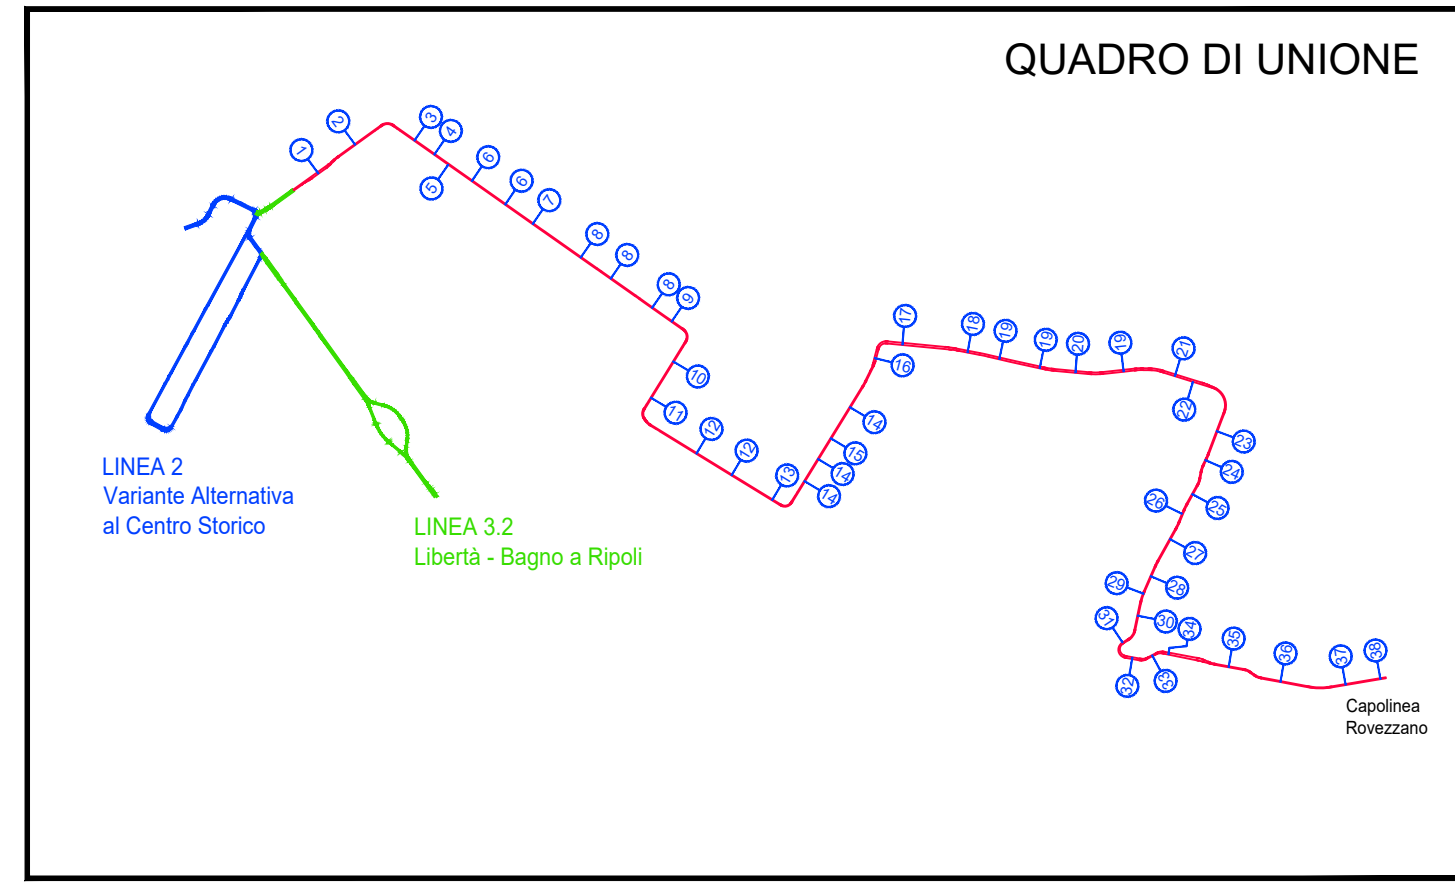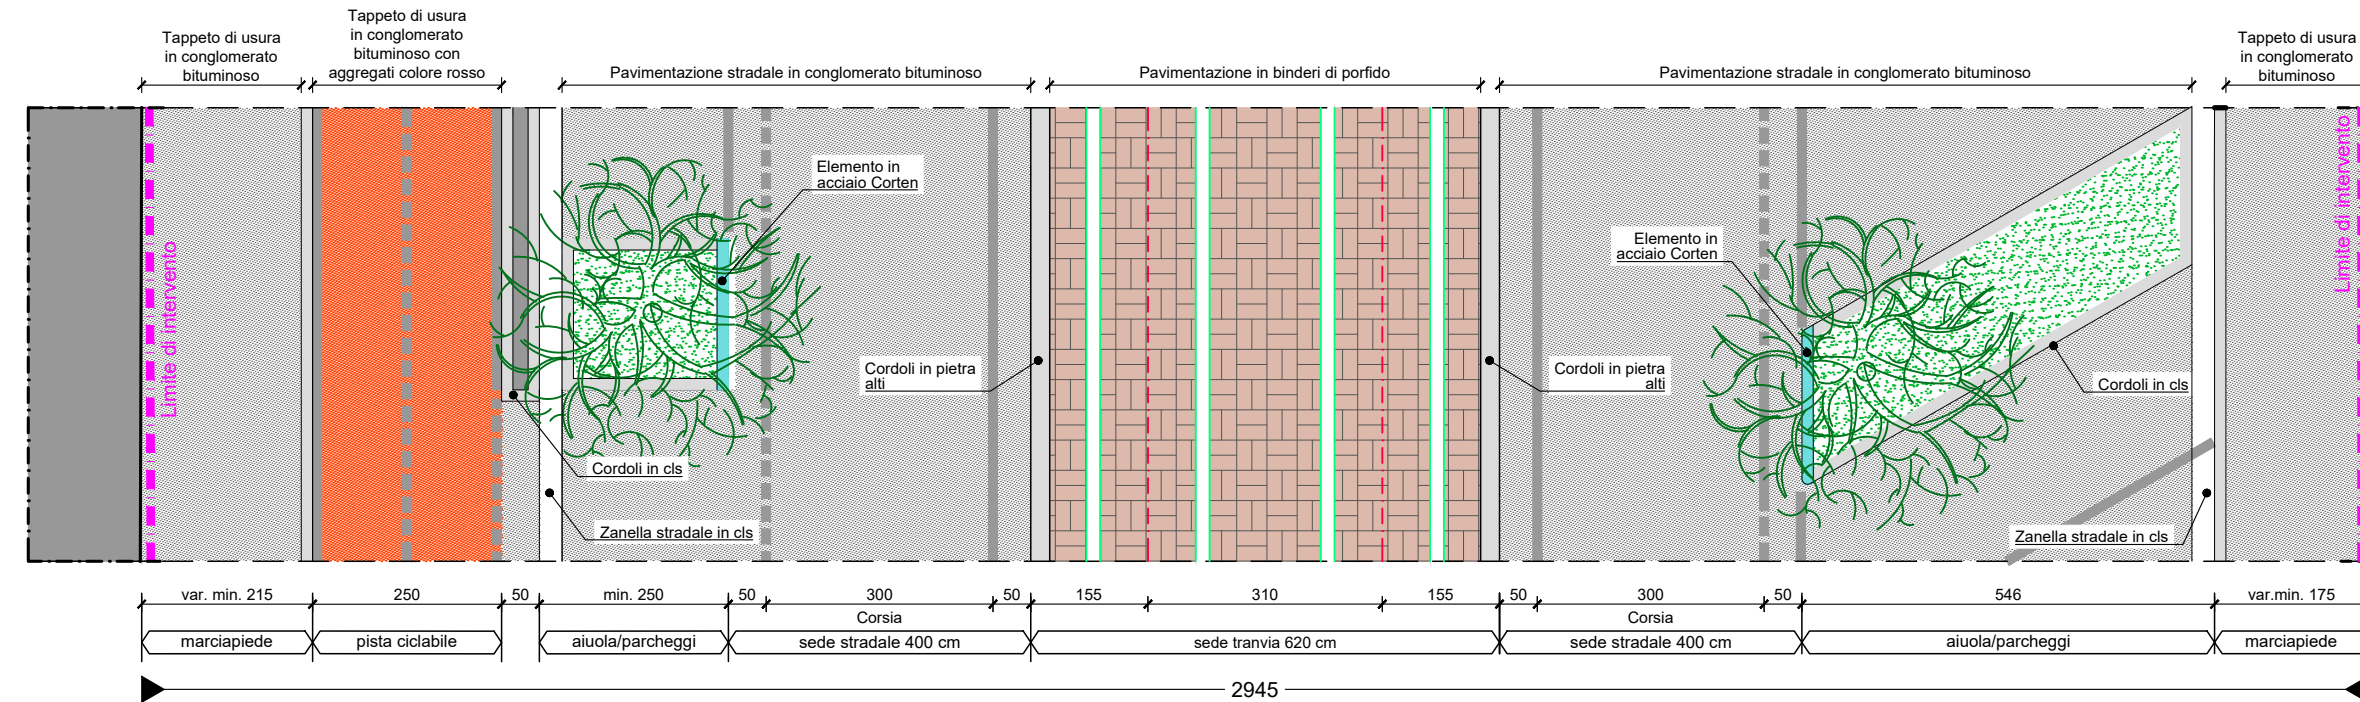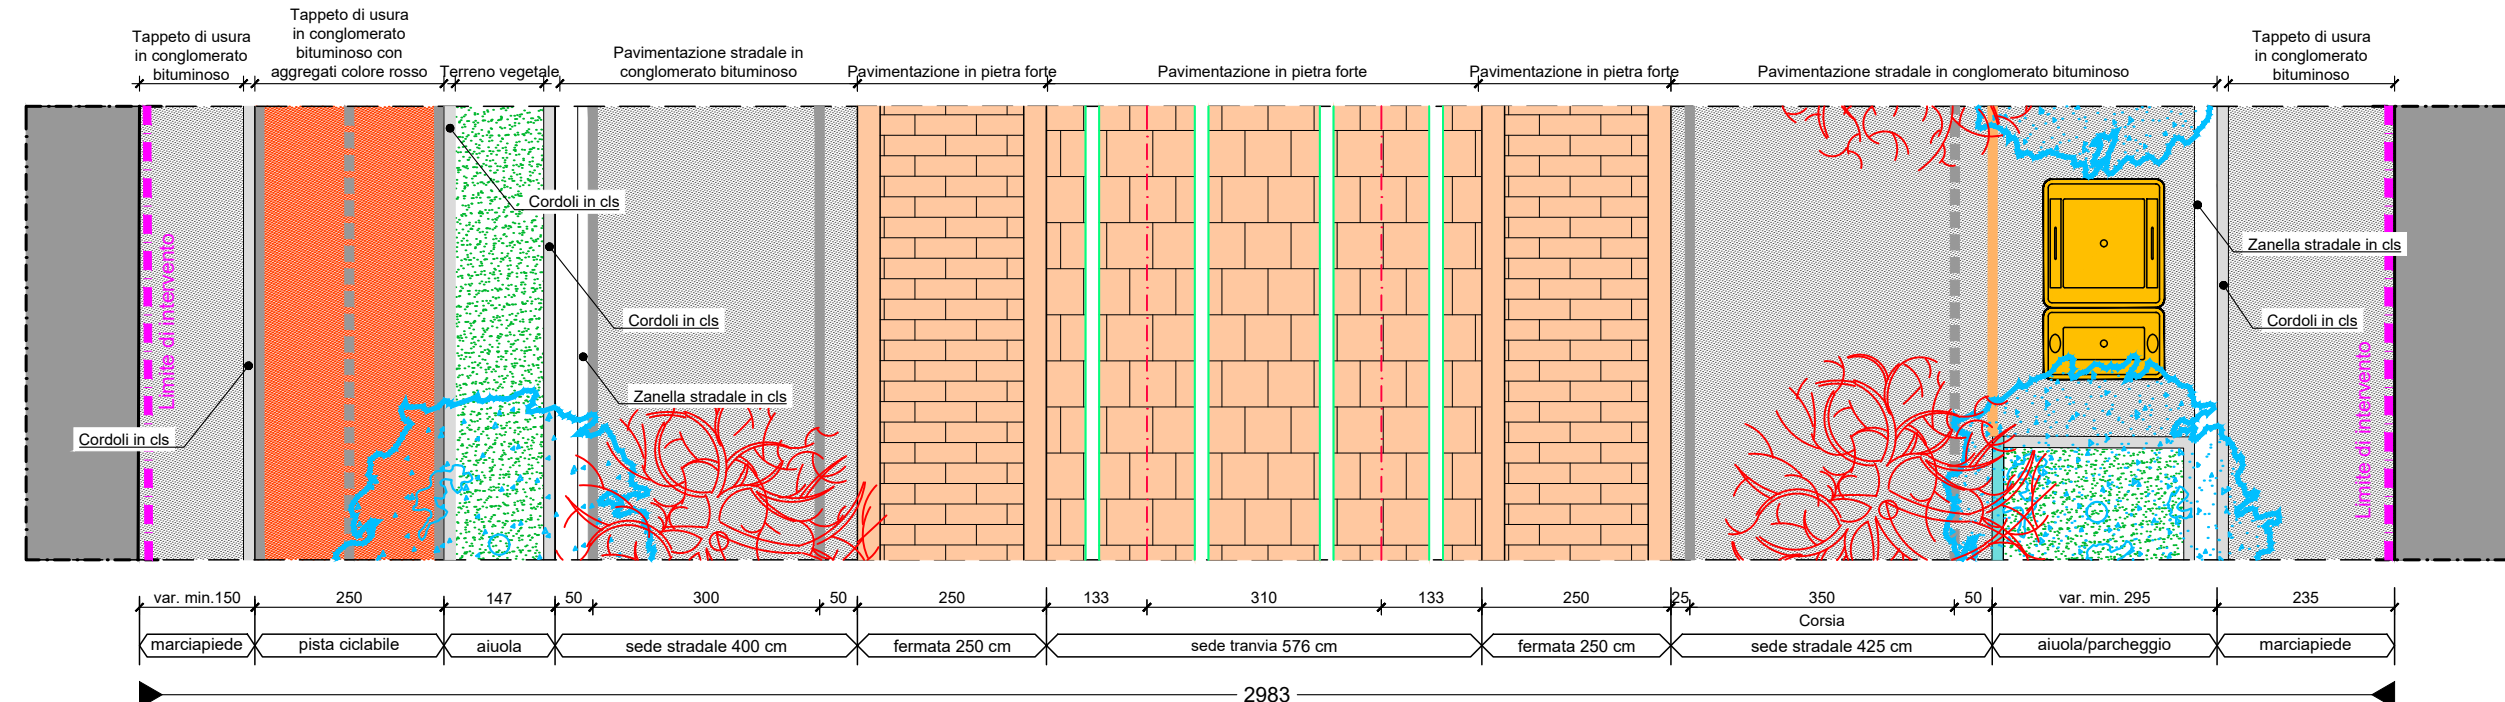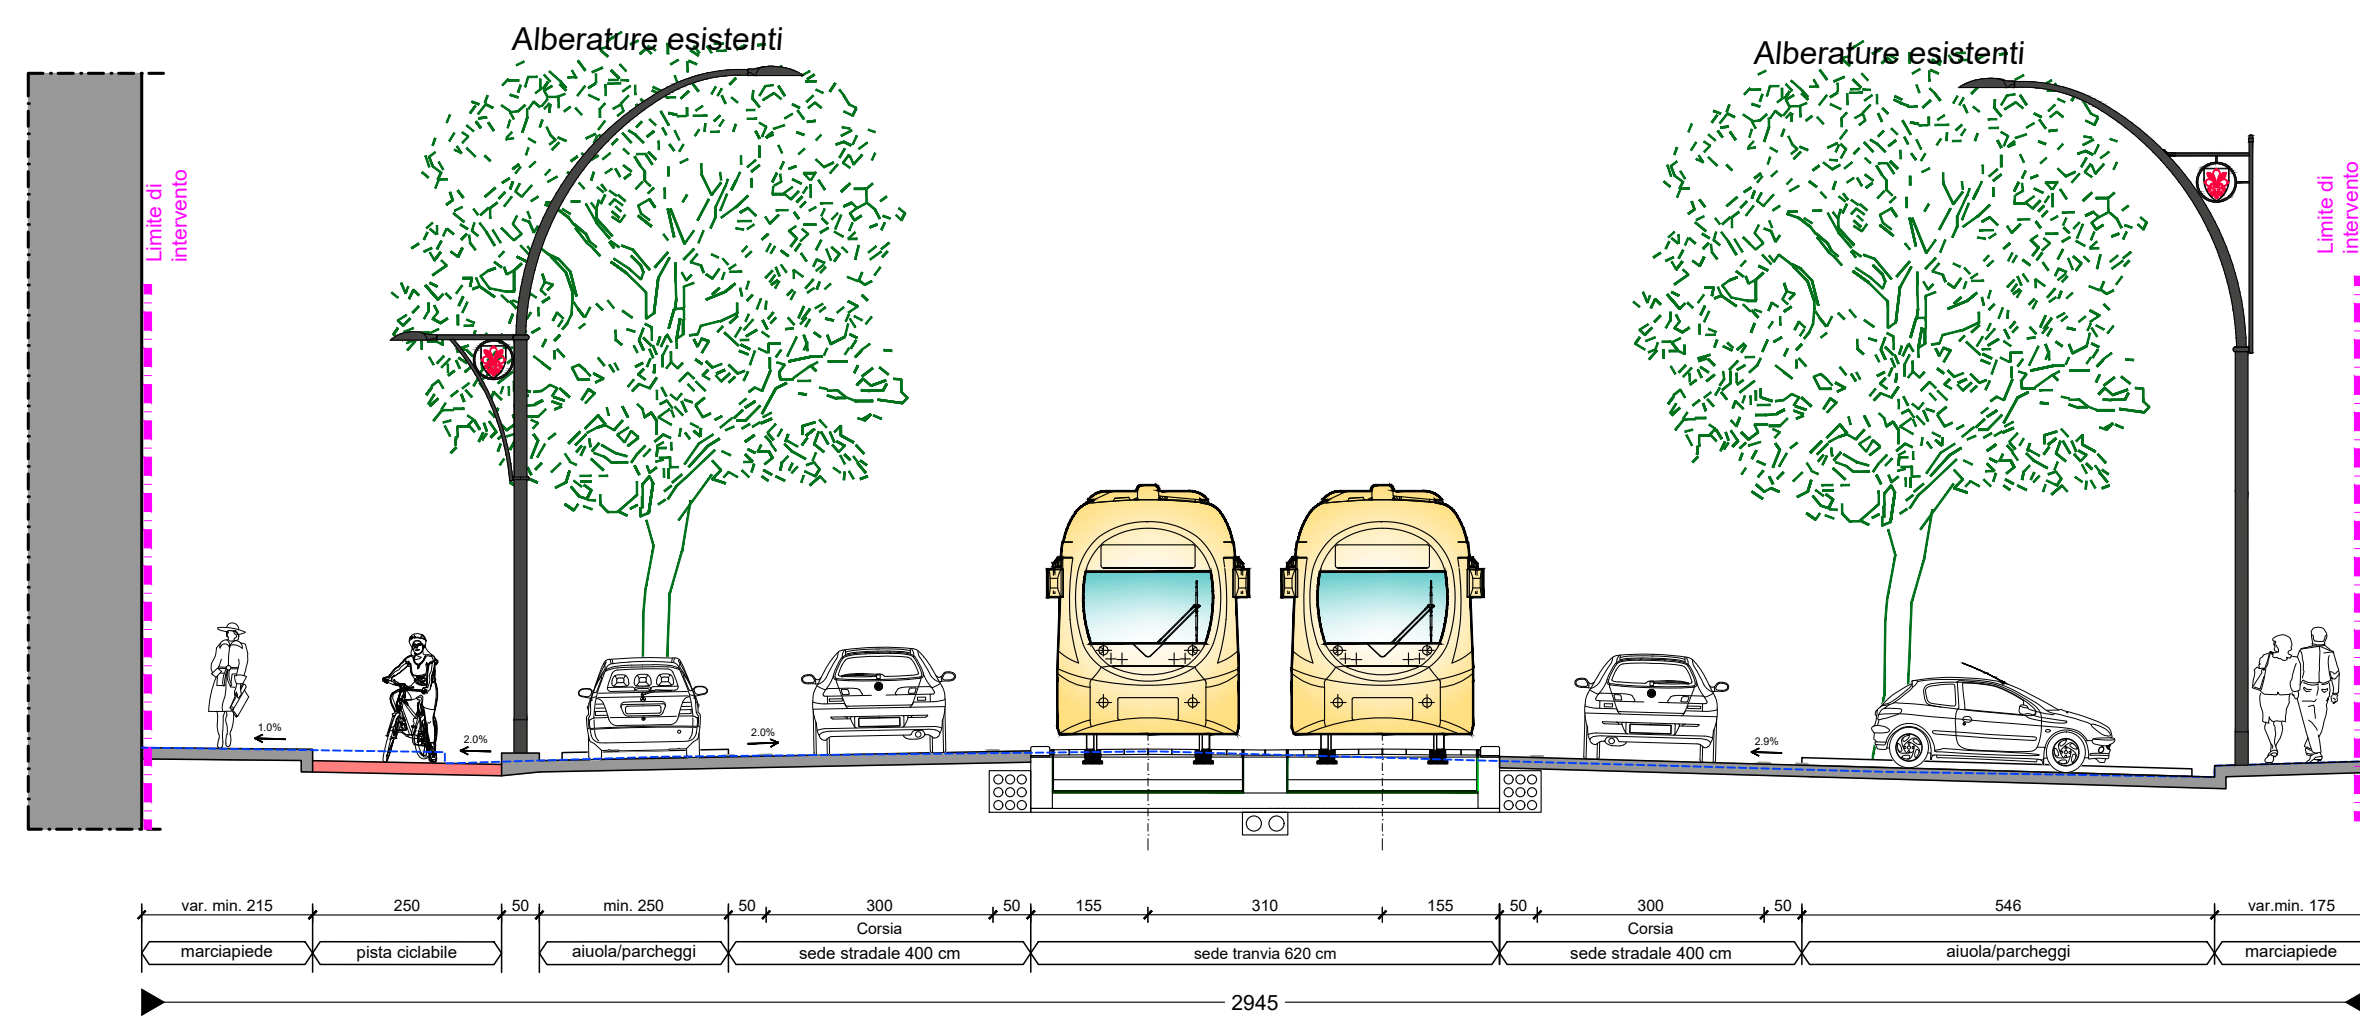

COMUNE DI FIRENZE
Direzione Nuove Infrastrutture - Ufficio Tramvia

Società TRAM DI FIRENZE S.P.A.

SISTEMA TRAMVIARIO DI FIRENZE
LINEA 3 (II lotto) - Tratta Libertà-Rovezzano

PROGETTO DEFINITIVO

INSERIMENTO URBANO
SEZIONI TRASVERSALI E PARTICOLARI COSTRUTTIVI
Sezioni trasversali - Tavola 3 di 18

COMUNE DI FIRENZE
IL RESPONSABILE DEL PROCEDIMENTO
ING. MICHELE PRIORE

TRAM DI FIRENZE
DOTT. FABRIZIO BARTALONI

GRUPPO DI LAVORO

architecna engineering

ARCHITECTA ENGINEERING
IL COORDINATORE DELLA PROGETTAZIONE
ING. SANTI CAMINITI

Consulenti

SDAprogetti
ambiente
Tandem
ROSSIPRODI ASSOCIATI
GEO DINAMICA
J+S
Spinosa
ARCLANDSTUDIO

COMMESSA	FASE	COMPARTO	DOCUMENTO	REV.	SCALA	NOME FILE
FL322	PD	INU	SZ003	0A	1:100	FL322-PD-INU-SZ003-0A.dwg

REV.	DATA	DESCRIZIONE	REDATTO	VERIFICATO	APPROVATO
0A	maggio 2023	Prima emissione	SDA Progetti	Fulci	Caminiti