




SEZIONE TIPO 9 - STATO DI FATTO - scala 1:100
- Viale dei Mille

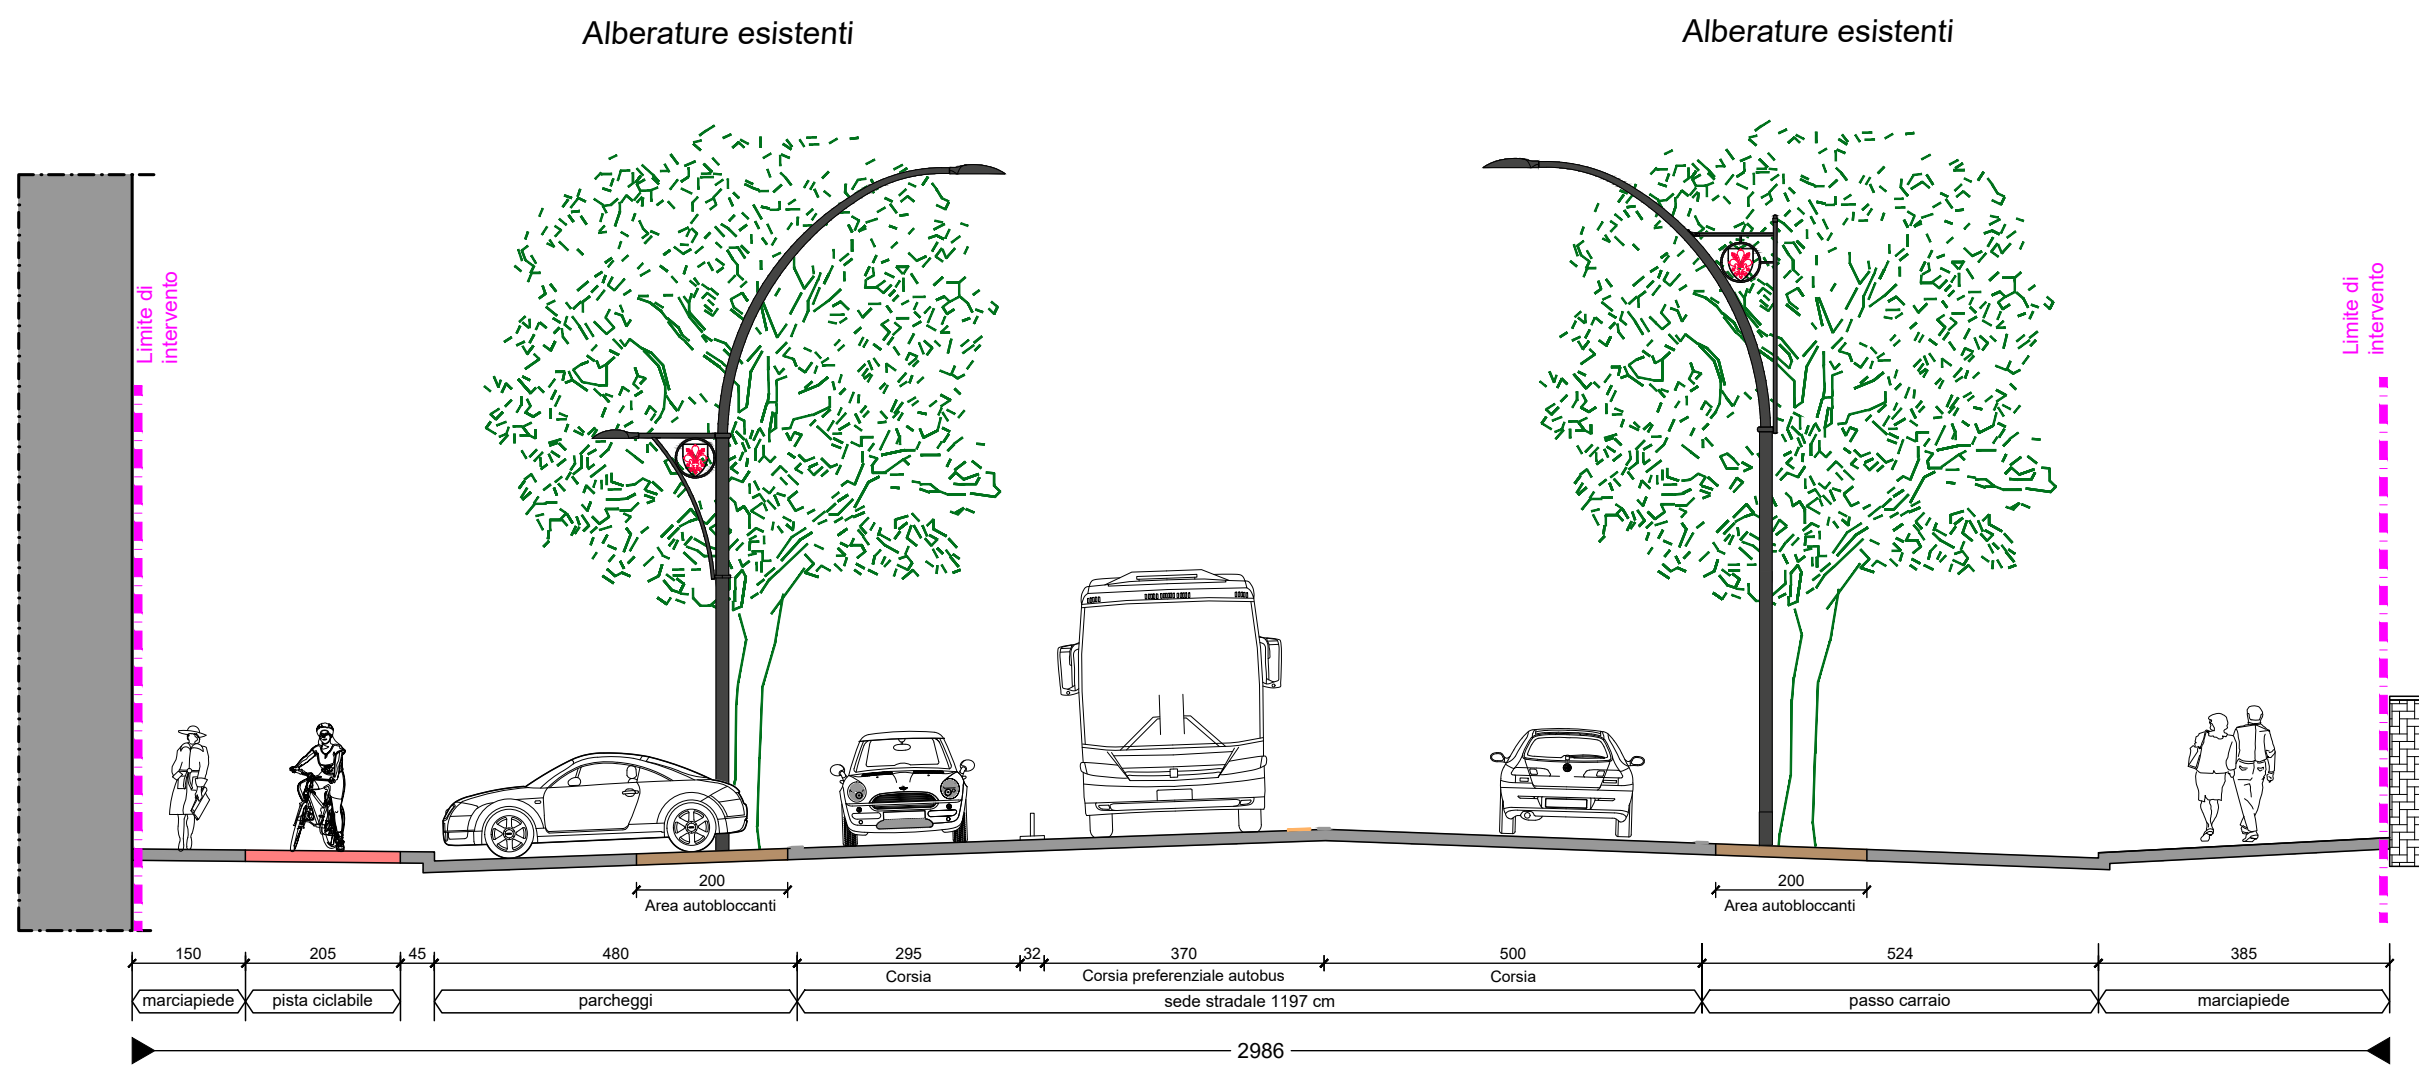






SEZIONE TIPO 10 - STATO DI FATTO - scala 1:100
- Viale Manfredo Fanti

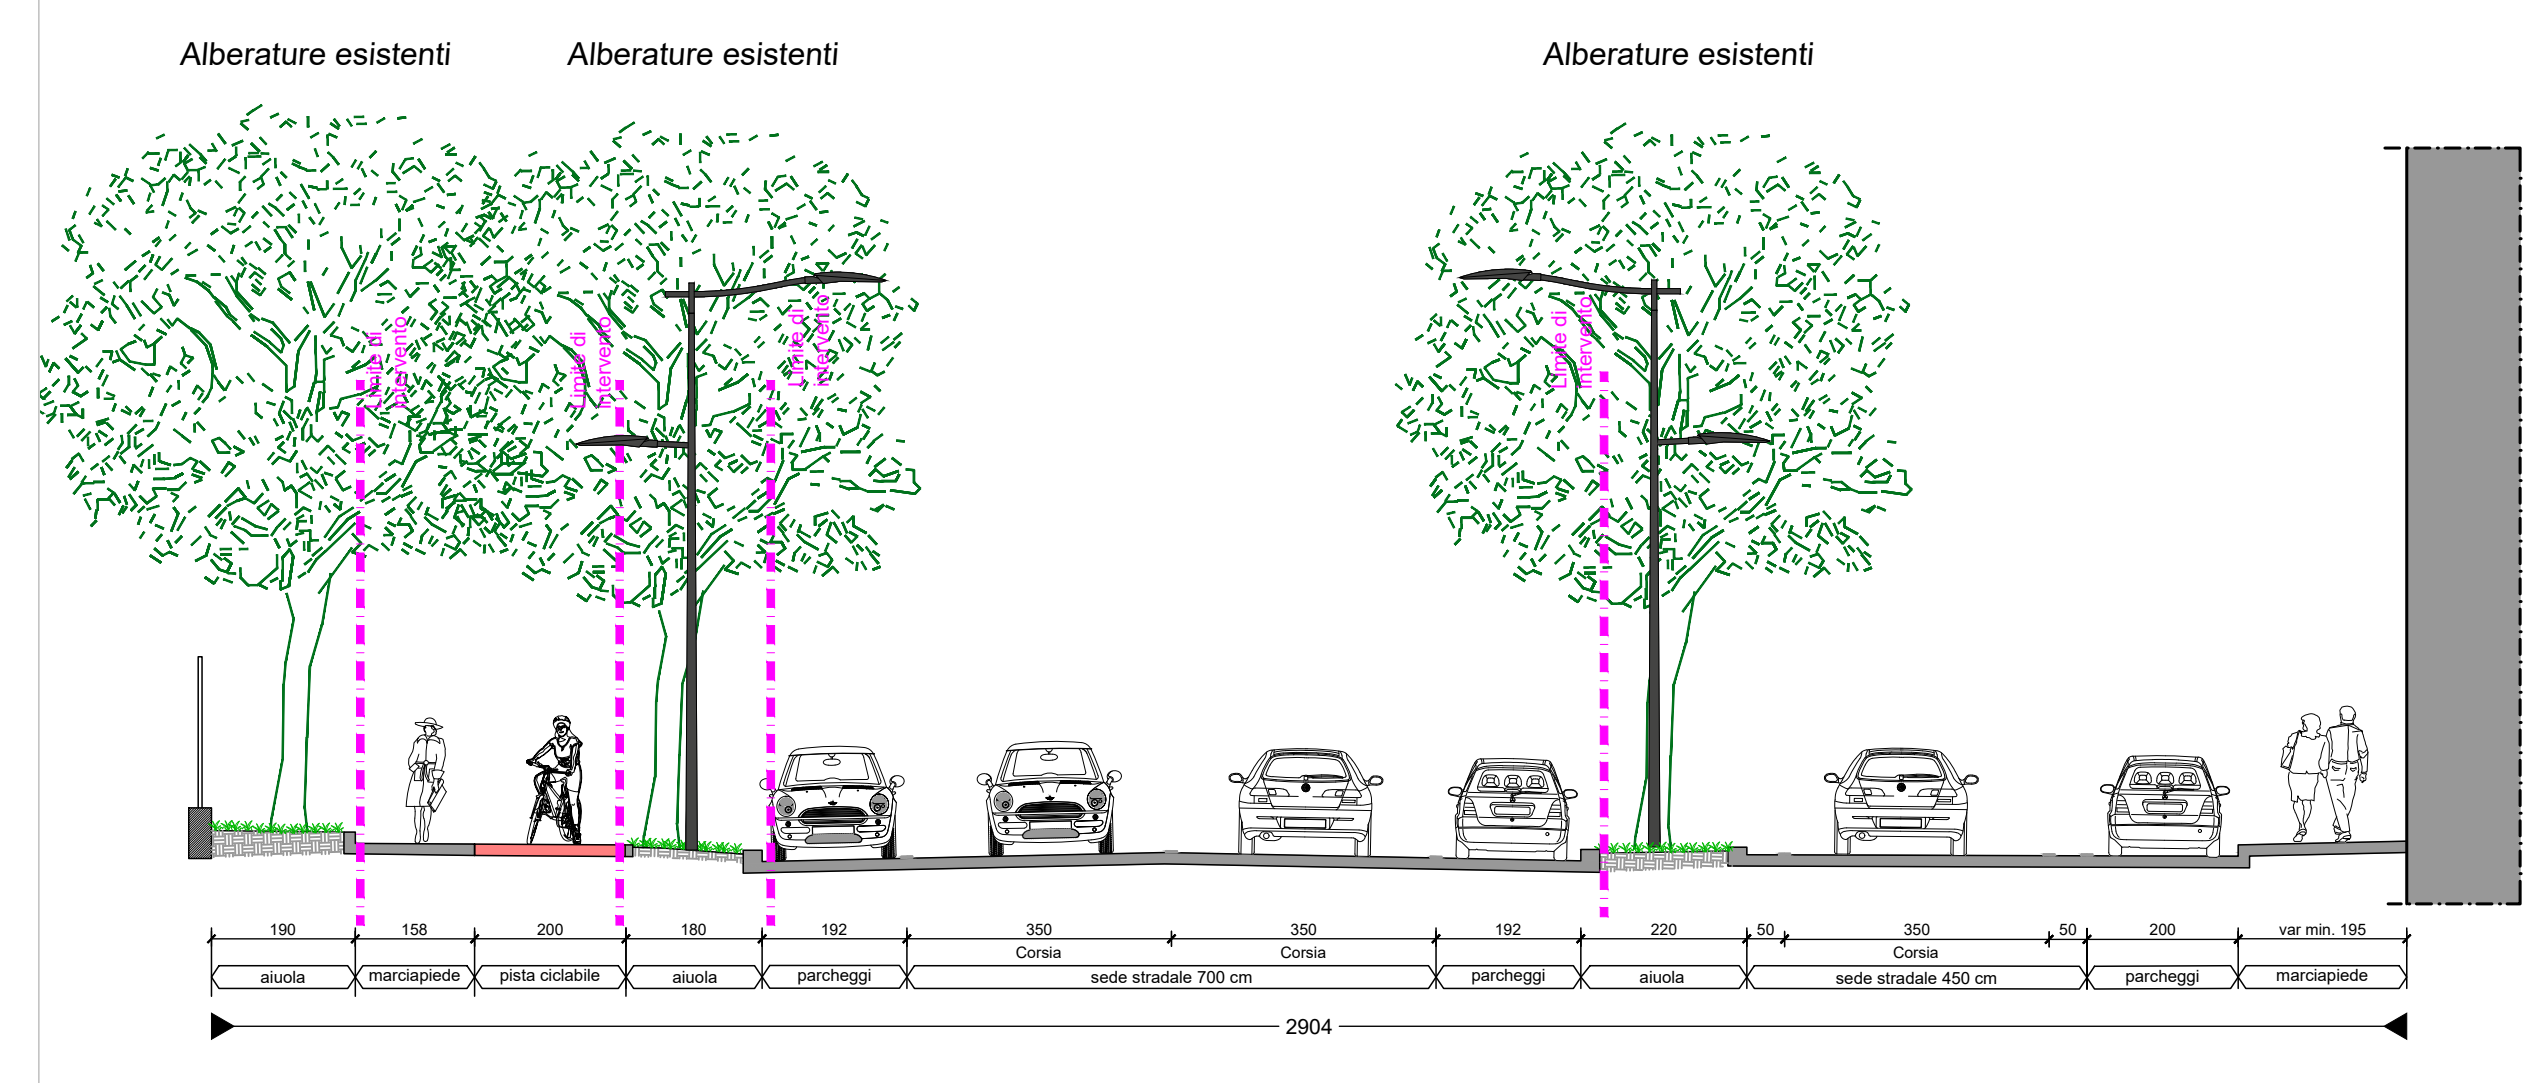

SEZIONE TIPO 9 - PROGETTO - scala 1:100
- Viale dei Mille
Pavimentazione sede tranviaria in pietra

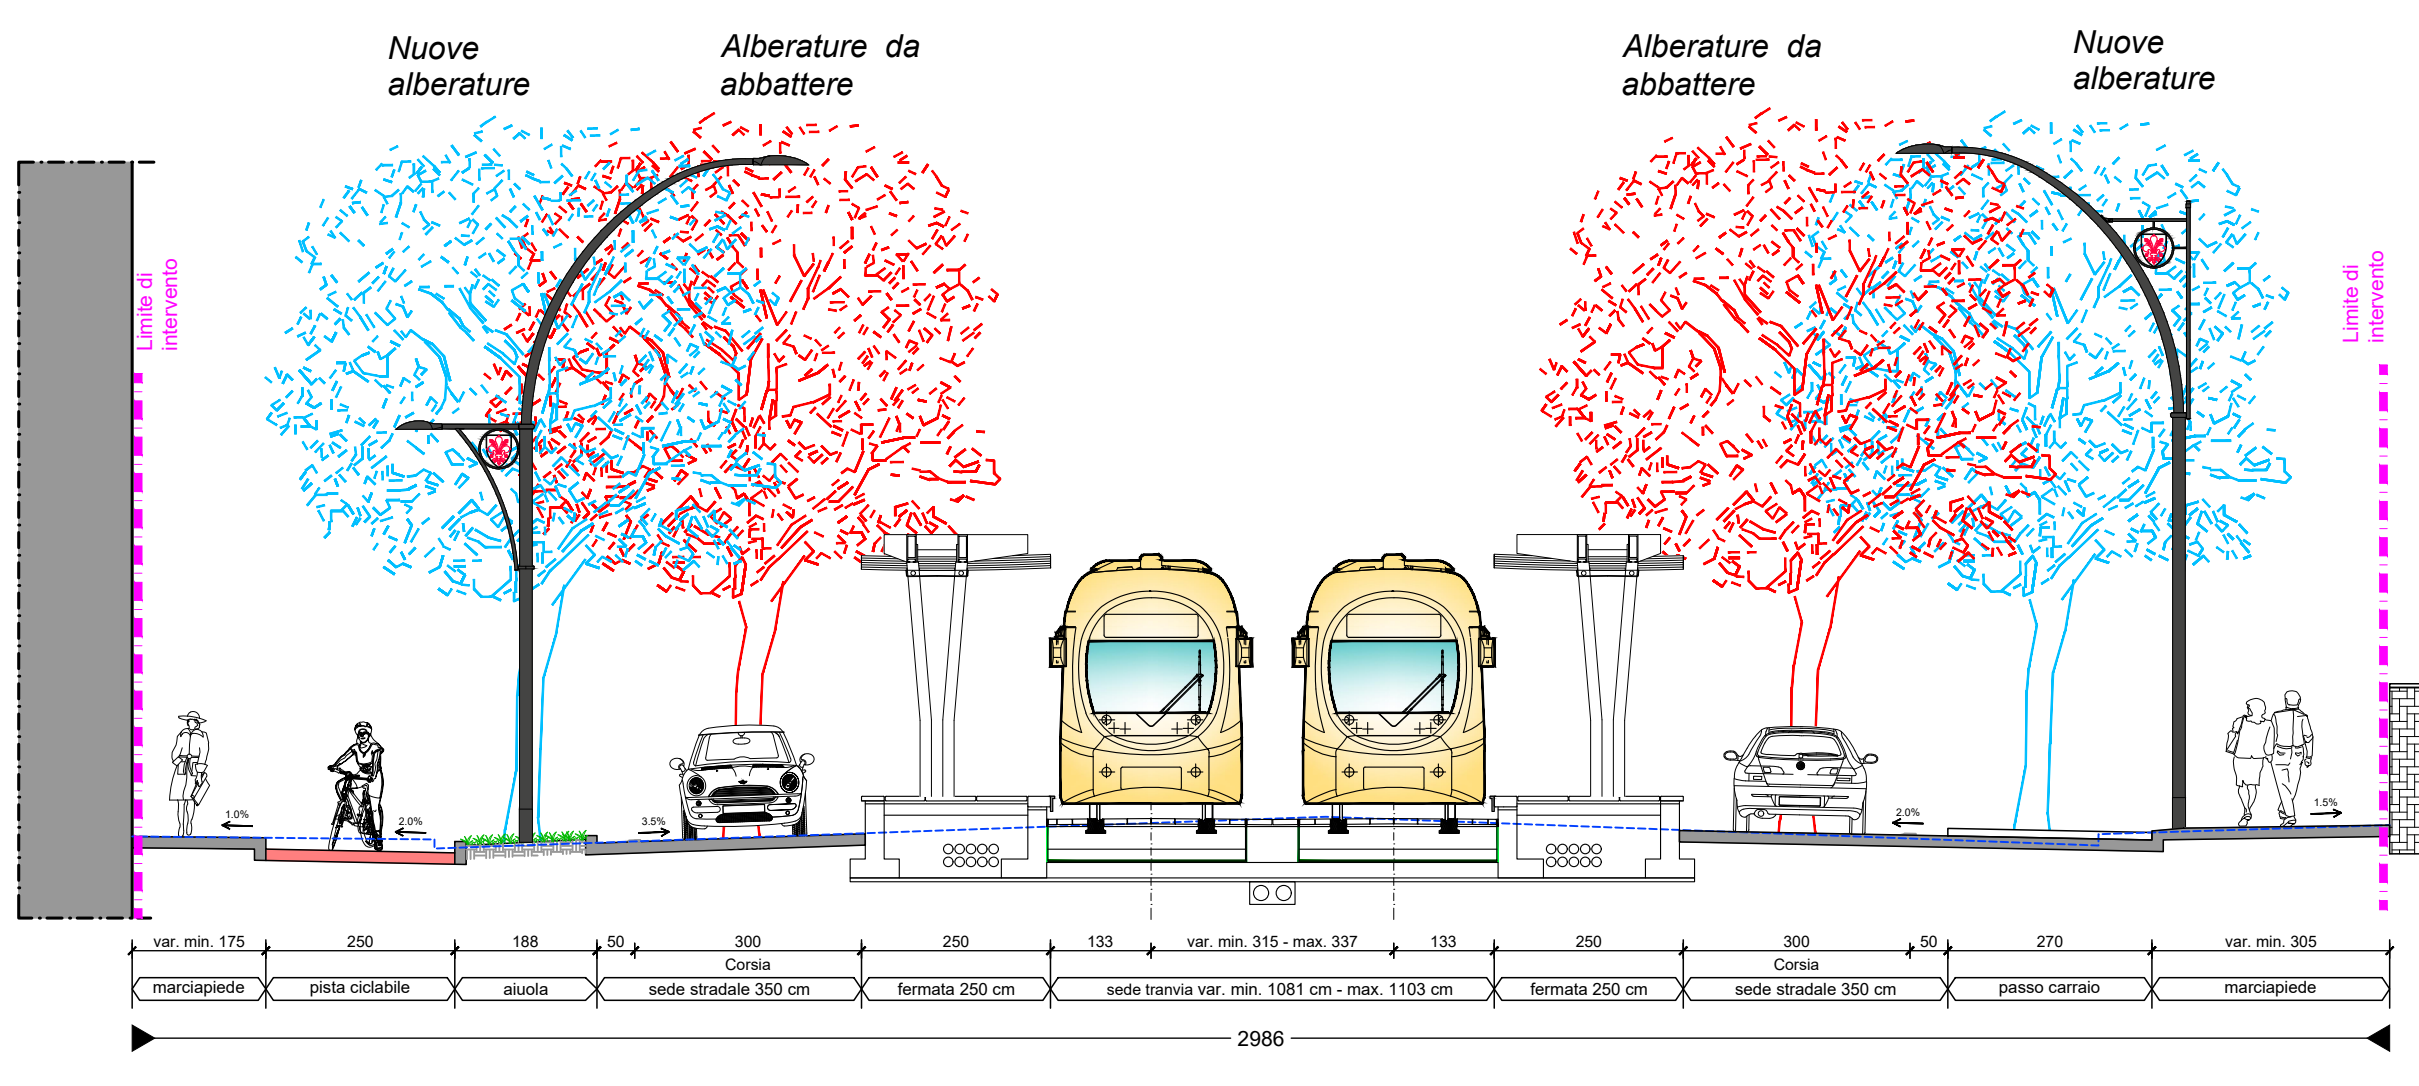

SEZIONE TIPO 10 - PROGETTO - scala 1:100
- Viale Manfredo Fanti
Pavimentazione sede tranviaria inerbata

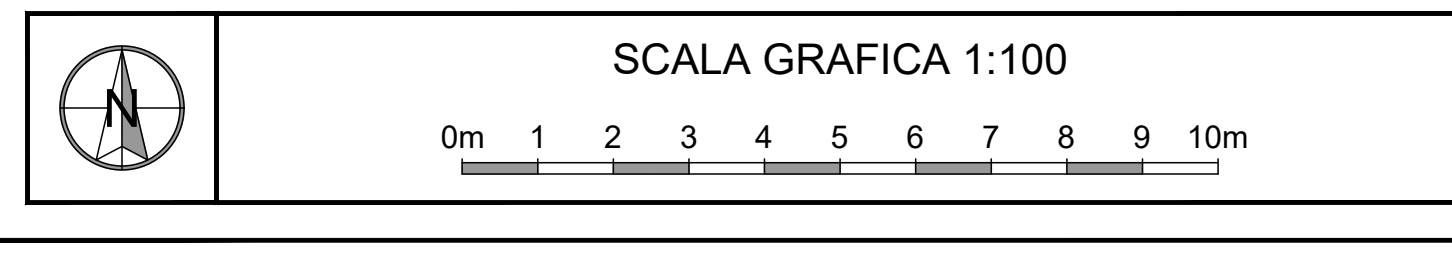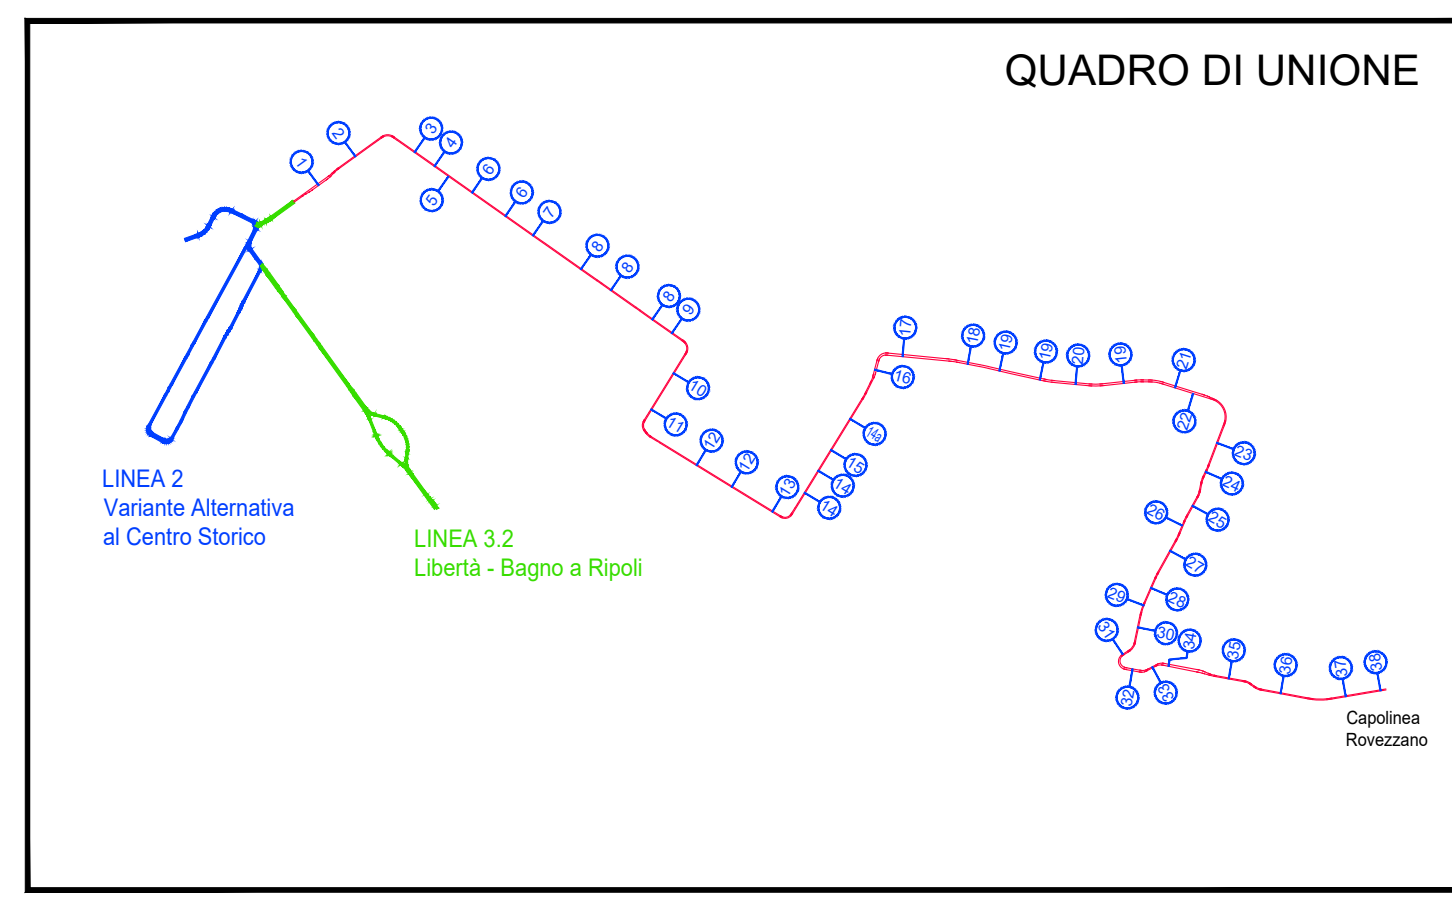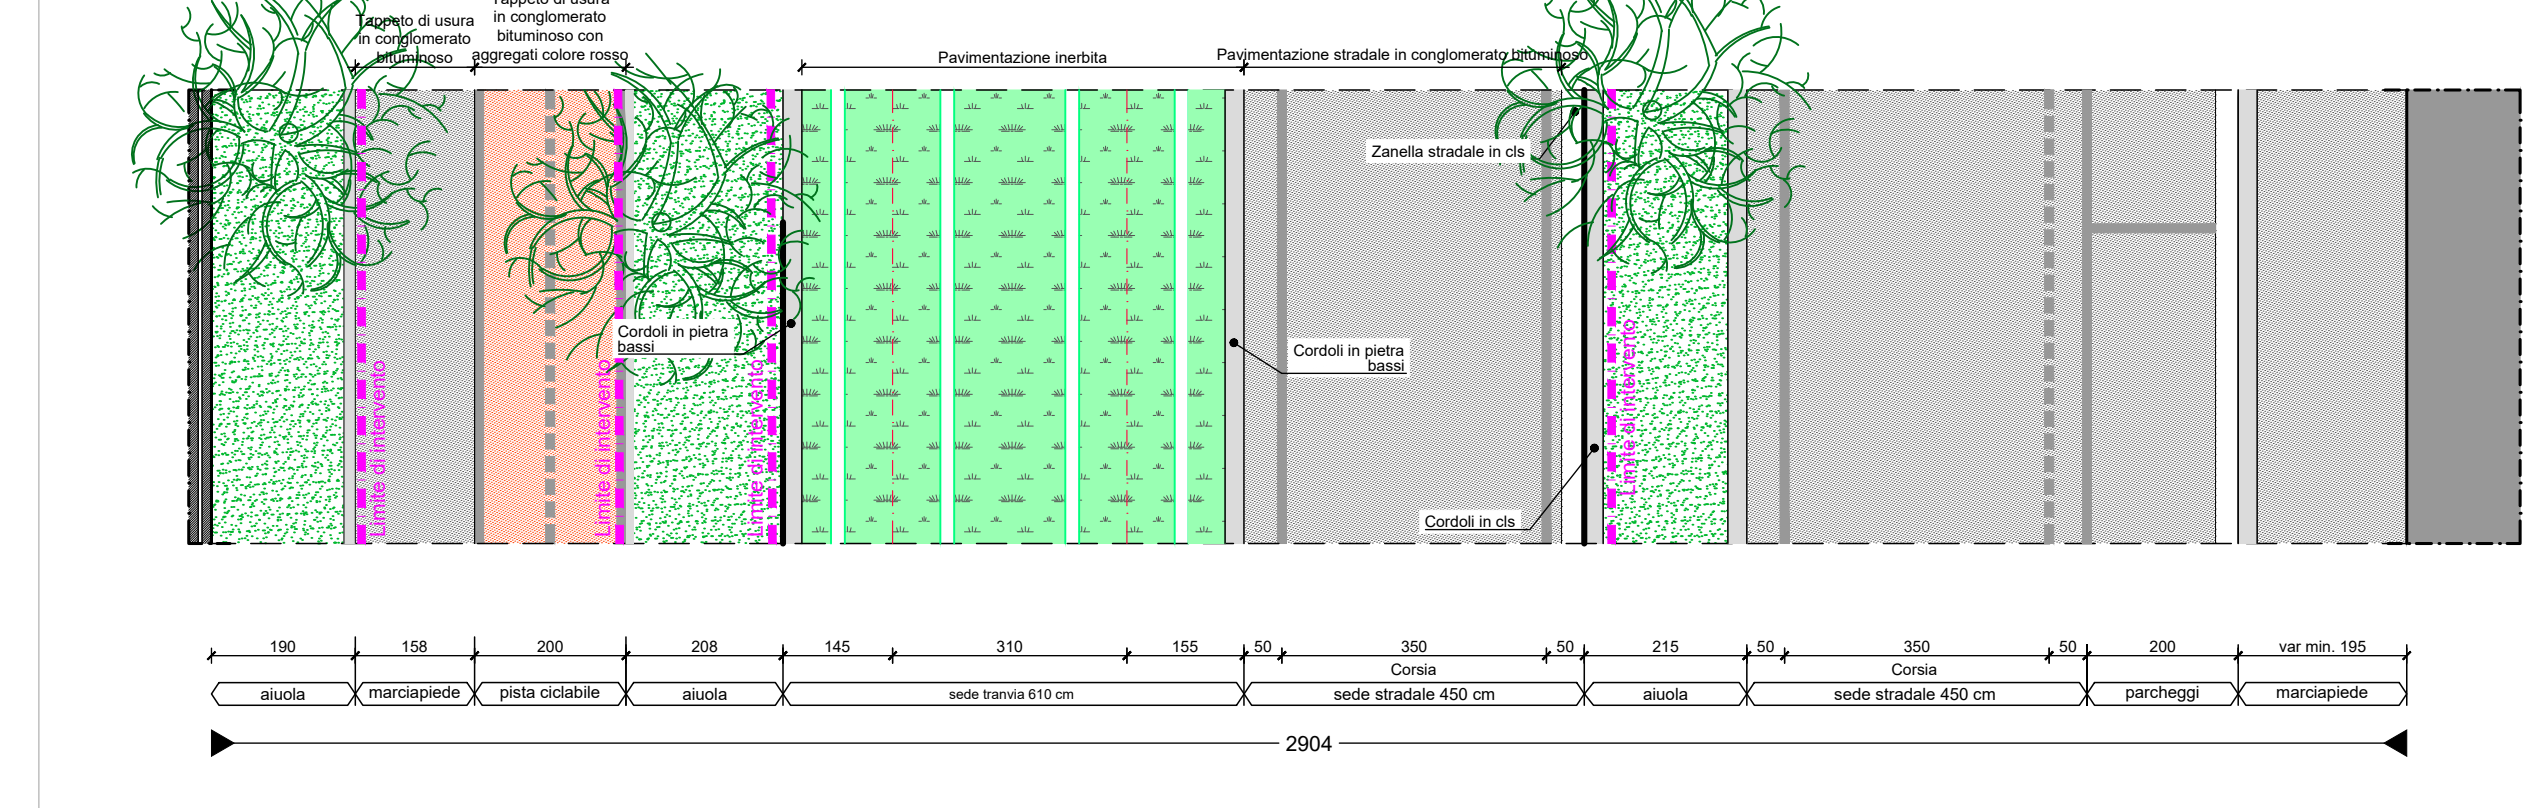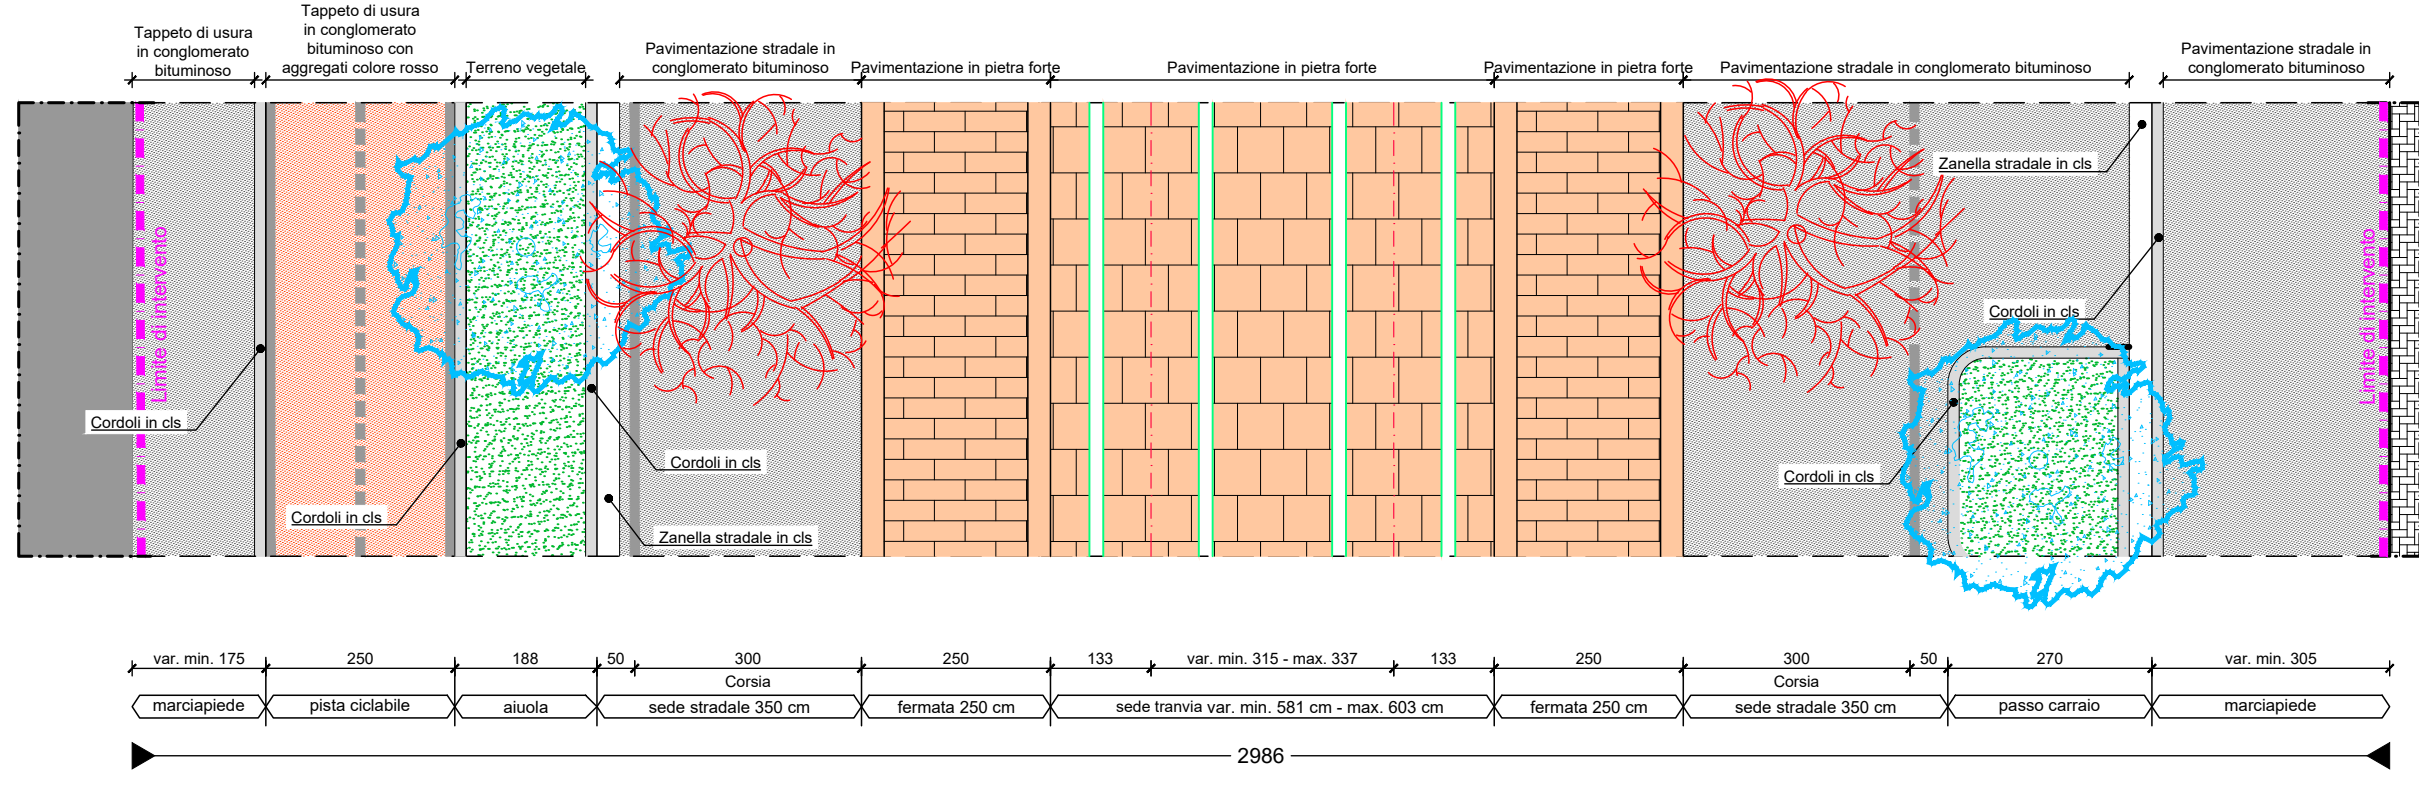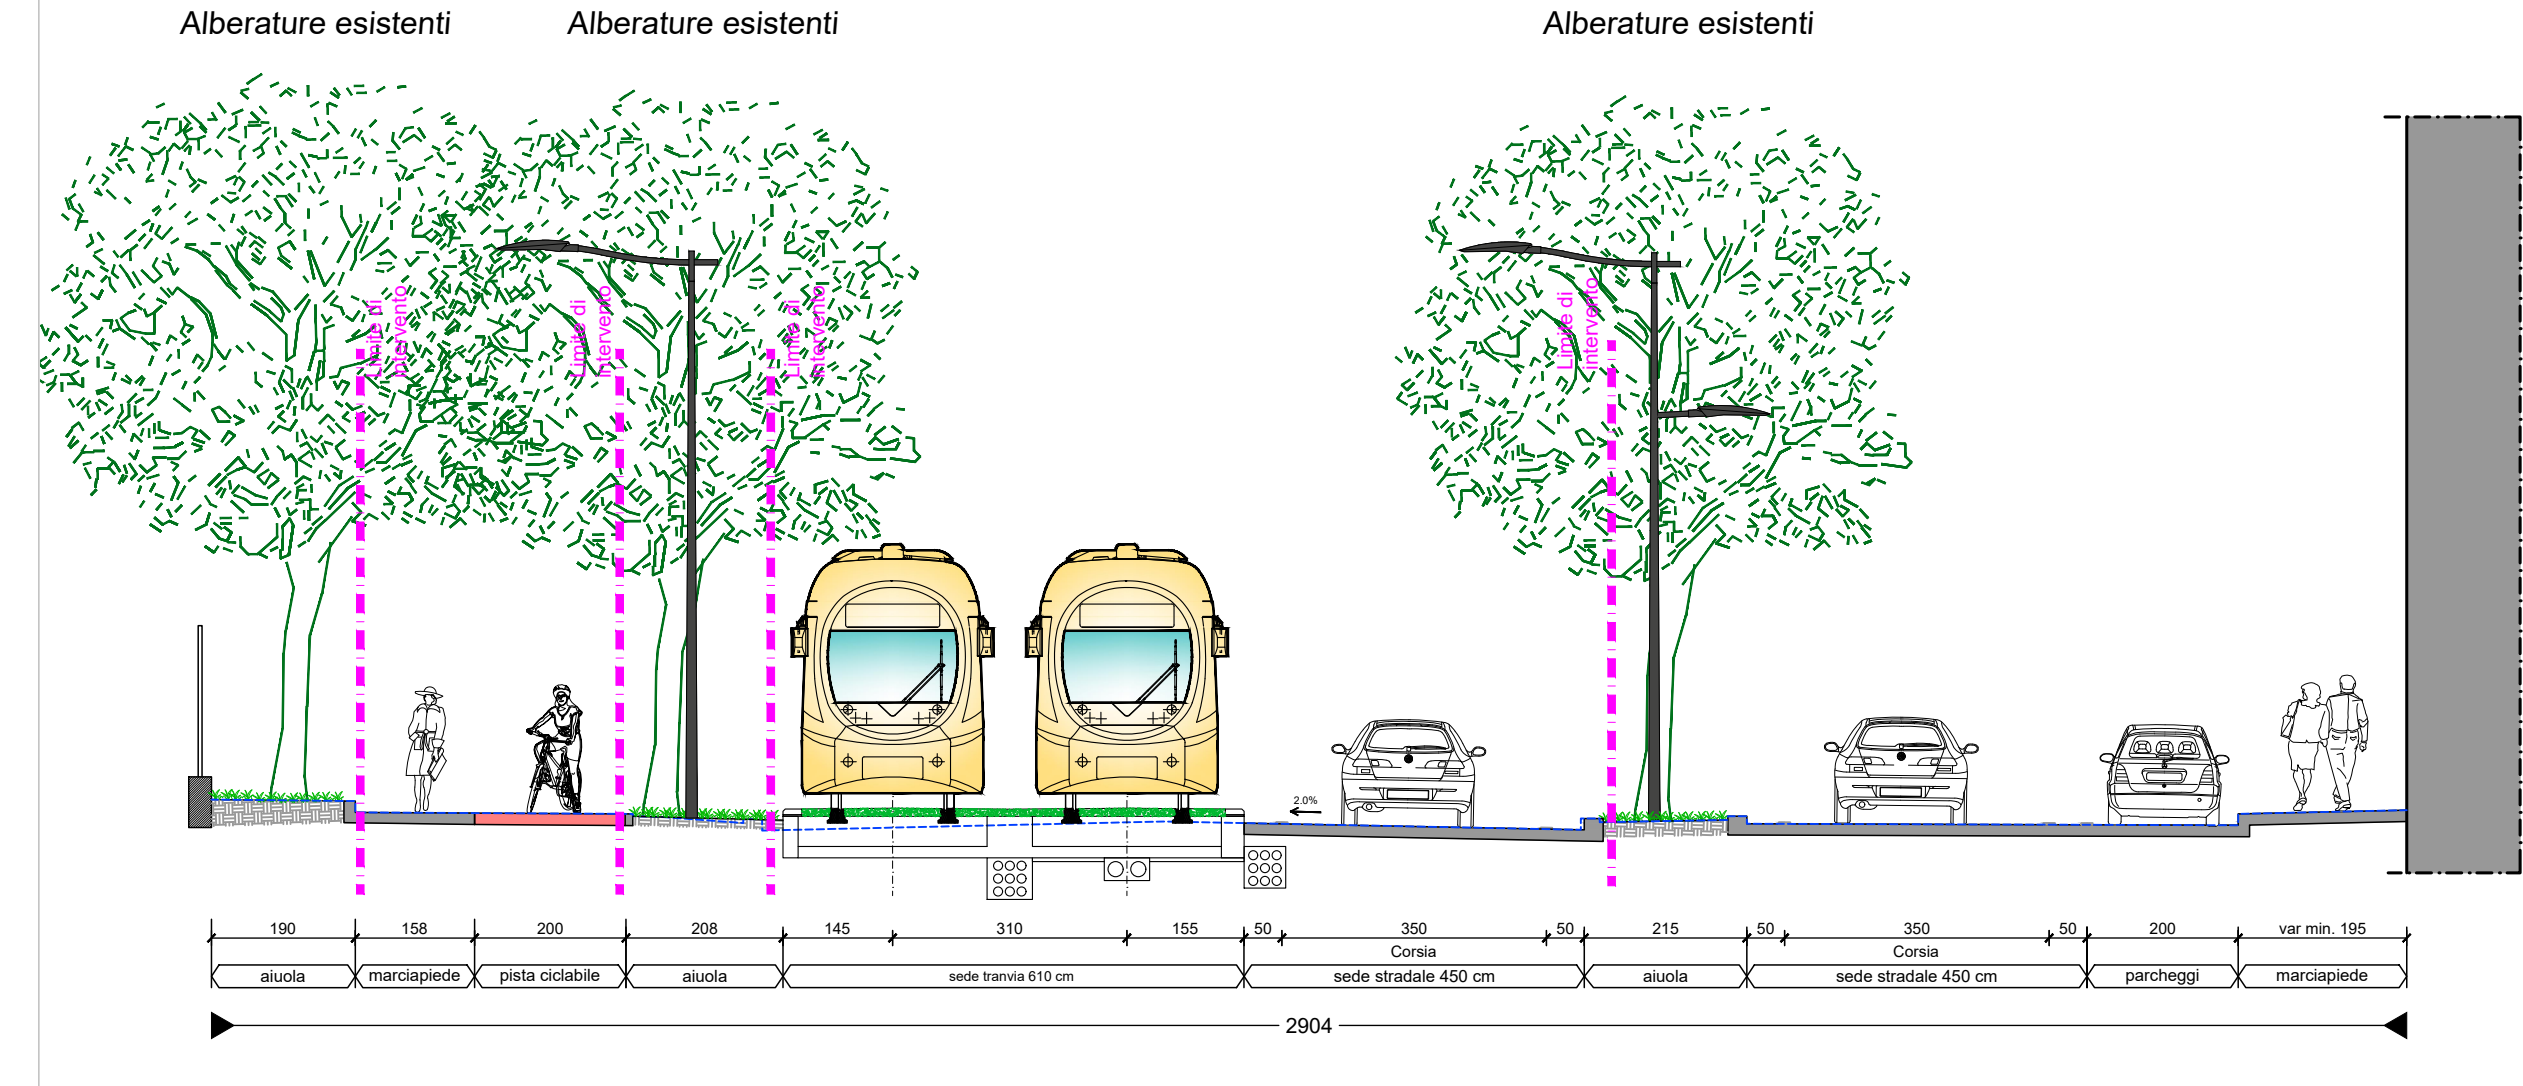

COMUNE DI FIRENZE
Direzione Nuove Infrastrutture - Ufficio Tramvia

Società **TRAM DI FIRENZE S.P.A.**

SISTEMA TRAMVIARIO DI FIRENZE
LINEA 3 (II lotto) - Tratta Libertà-Rovezzano

PROGETTO DEFINITIVO

INSERIMENTO URBANO
SEZIONI TRASVERSALI E PARTICOLARI COSTRUTTIVI
Sezioni trasversali - Tavola 5 di 18

COMUNE DI FIRENZE
IL RESPONSABILE DEL PROCEDIMENTO
ING. MICHELE PRIORE

TRAM DI FIRENZE
IL PRESIDENTE
DOTT. FABRIZIO BARTALONI

GRUPPO DI LAVORO

architecna engineering
ARCHITECTONICA ENGINEERING
IL COORDINATORE DELLA PROGETTAZIONE
ING. SANTI CAMINITI

Prestazioni specialistiche

- Ing. Santi Caminiti: Progetto ferroviario e Studi trasportistici
- Ing. Angela Tortorella: Progetto degli Impianti Teologici
- Ing. Maurizio Falza: Progetto delle Strutture
- Arch. Sebastiano Fulci: Progetto Architettonico-Paesaggistico e Inserimento Urbano
- Ing. Pietro Caminiti: Progetto delle Opere Idrauliche
- Dott. Geol. Roberto Checucci: Progetto Geologico
- Dott.ssa Laura Pellegrineschi: Indagini preliminari Archeologiche
- Ing. Gabriele Berbelloni: Valutazione previsionale Impatto Acustico
- Ing. Santi Caminiti: Redazione delle prime disposizioni per la Sicurezza
- Ing. Francesca Tamburini: Redazione studi di carattere Ambientale
- Ing. Andrea Spinosa: Redazione di Piano Economico e Finanziari

Consulenti:

- SDAprogetti
- ambiente
- Tanden
- ROSSIPRODI ASSOCIATI
- Geodinamica
- J+S
- Ing. Andrea Spinosa
- ARCLANDSTUDIO

COMMESSA	FASE	COMPARTO	DOCUMENTO	REV.	SCALA	NOME FILE
FL322	PD	INU	SZ005	0B	1:100	FL322-PD-NU-SZ005-0B.dwg
REV.	DATA	DESCRIZIONE	REDATTO	VERIFICATO	APPROVATO	
0A	maggio 2023	Prima emissione	SDA Progetti	Fulci	Caminiti	
0B	agosto 2024	Emissione a seguito di conferenza interna C.d.F.	SDA Progetti	Fulci	Caminiti	