

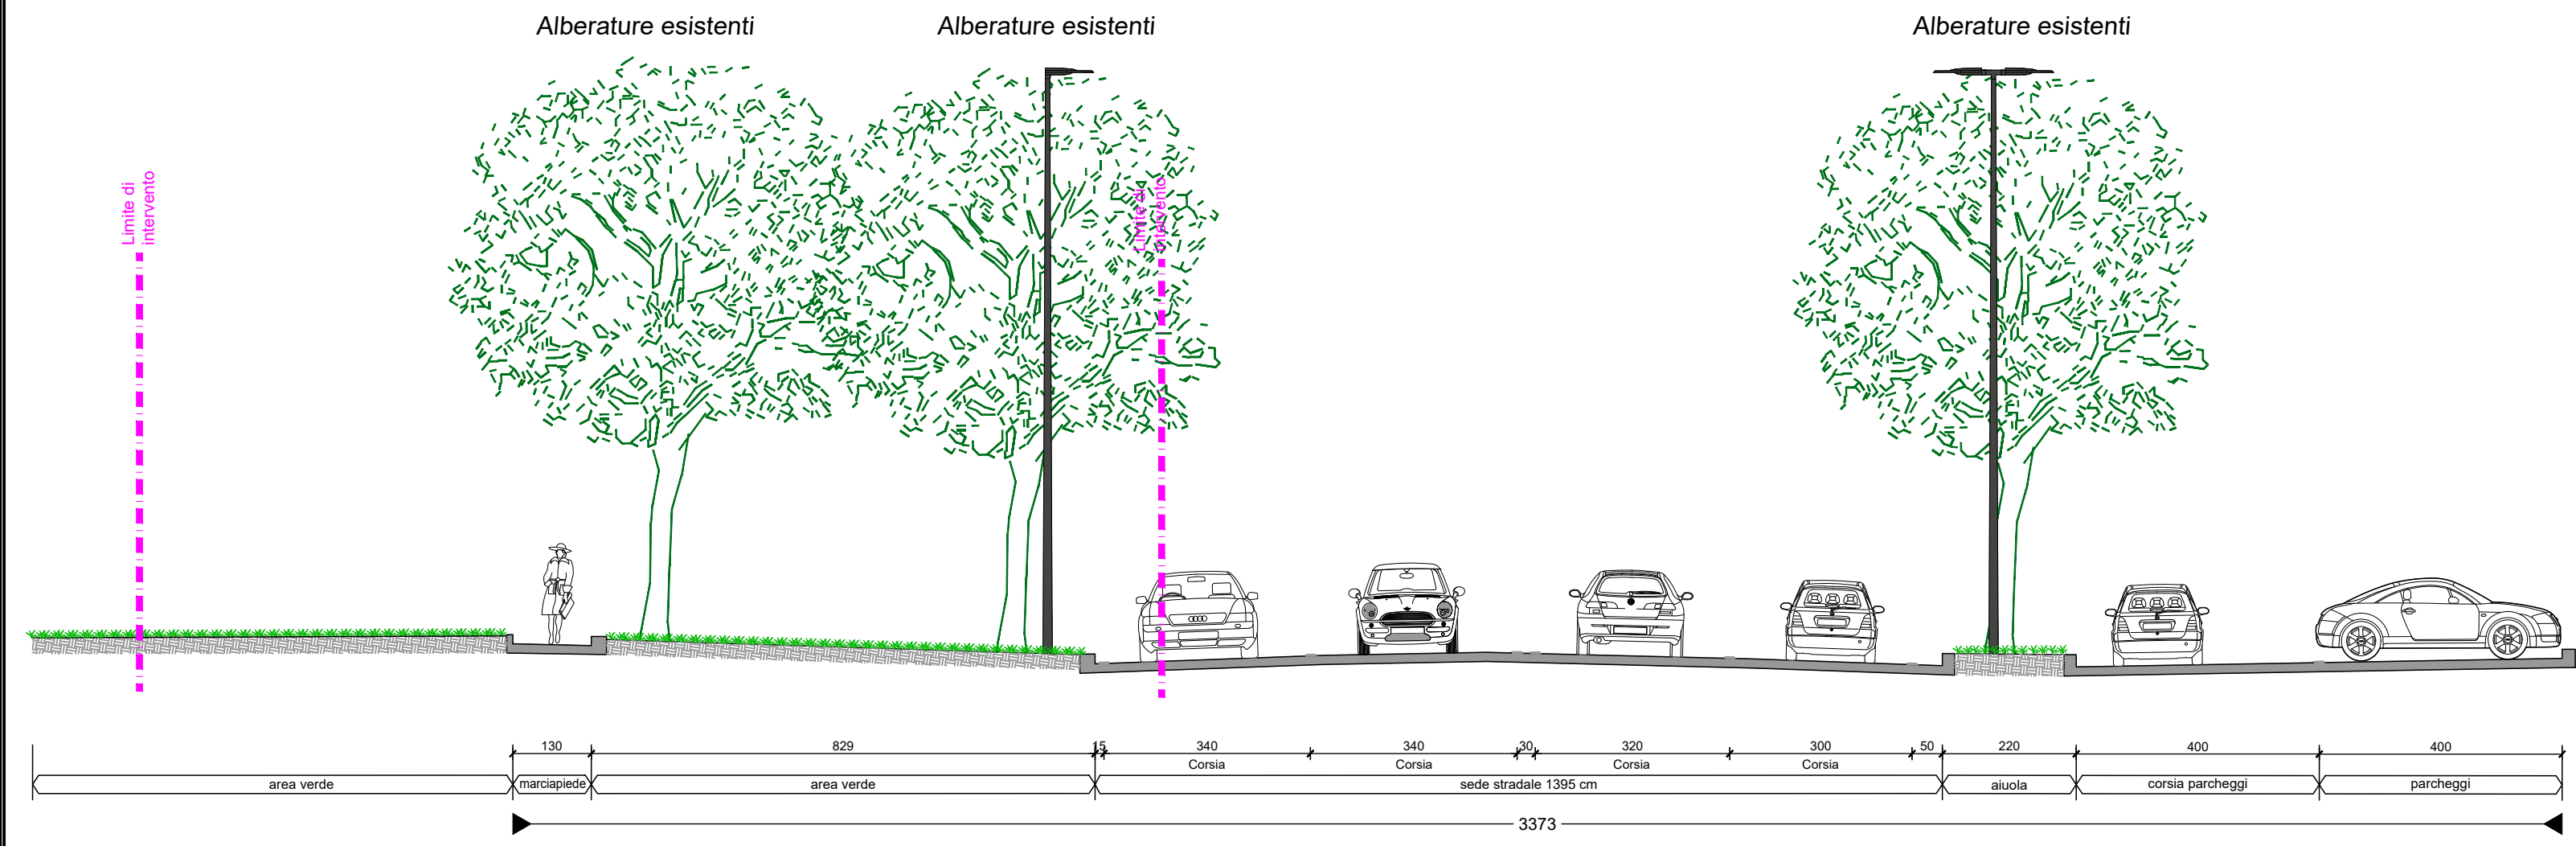



SEZIONE TIPO 25 - STATO DI FATTO - scala 1:100
- Via del Gignoro

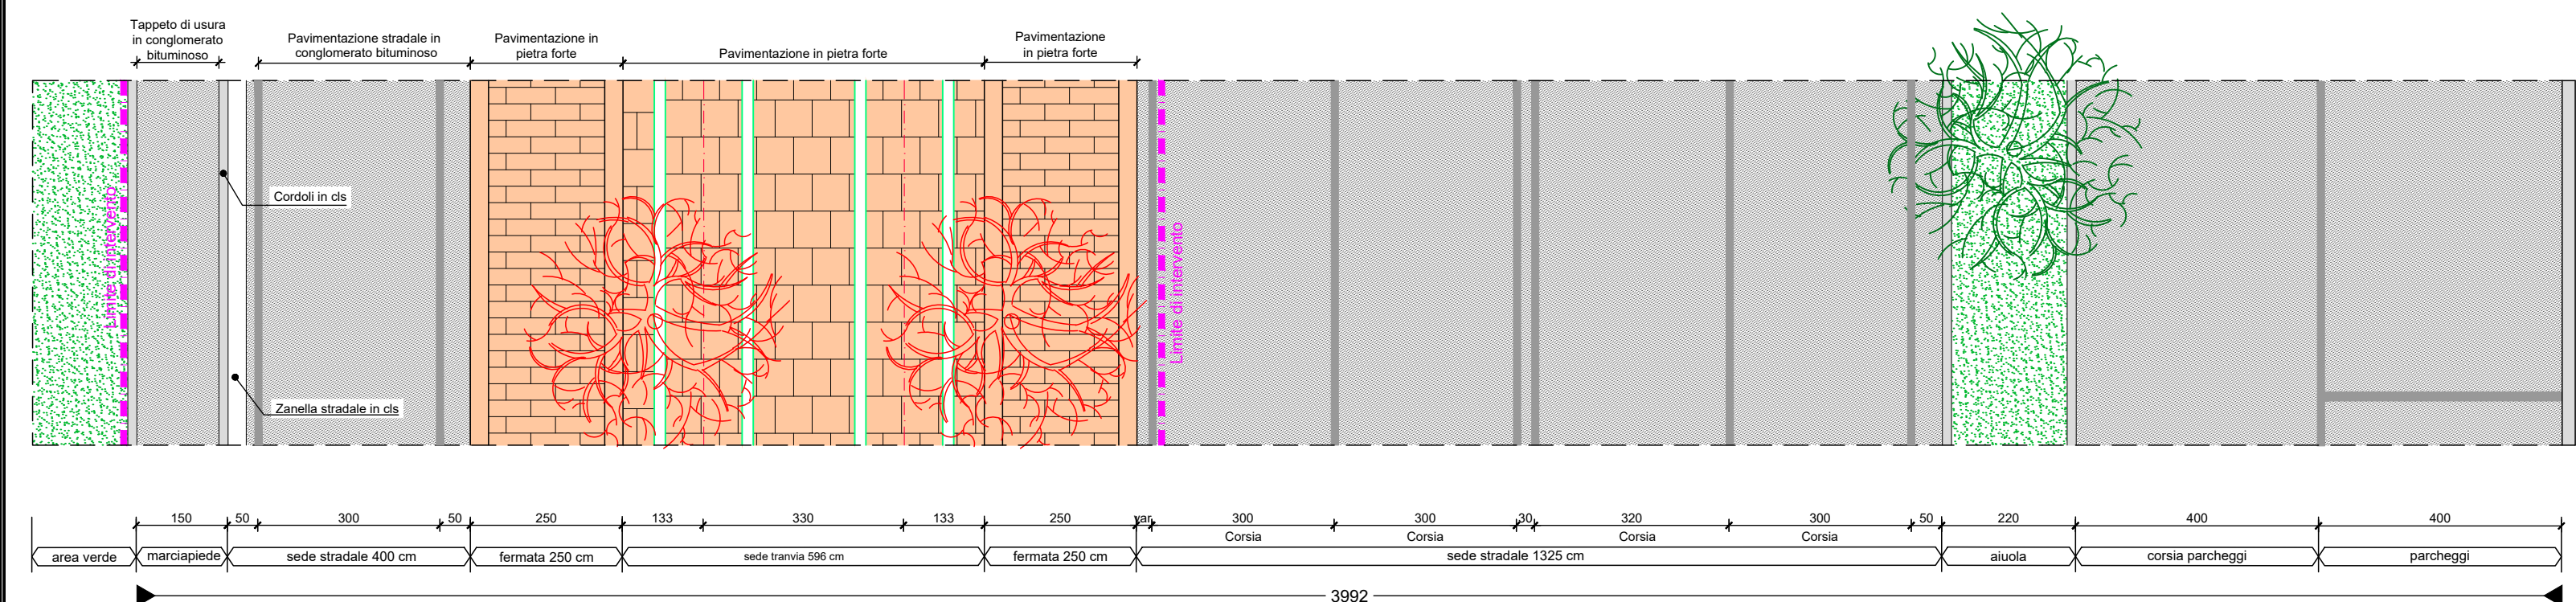



SEZIONE TIPO 25 - PROGETTO - scala 1:100
- Via del Gignoro
Pavimentazione sede tranviaria in pietra

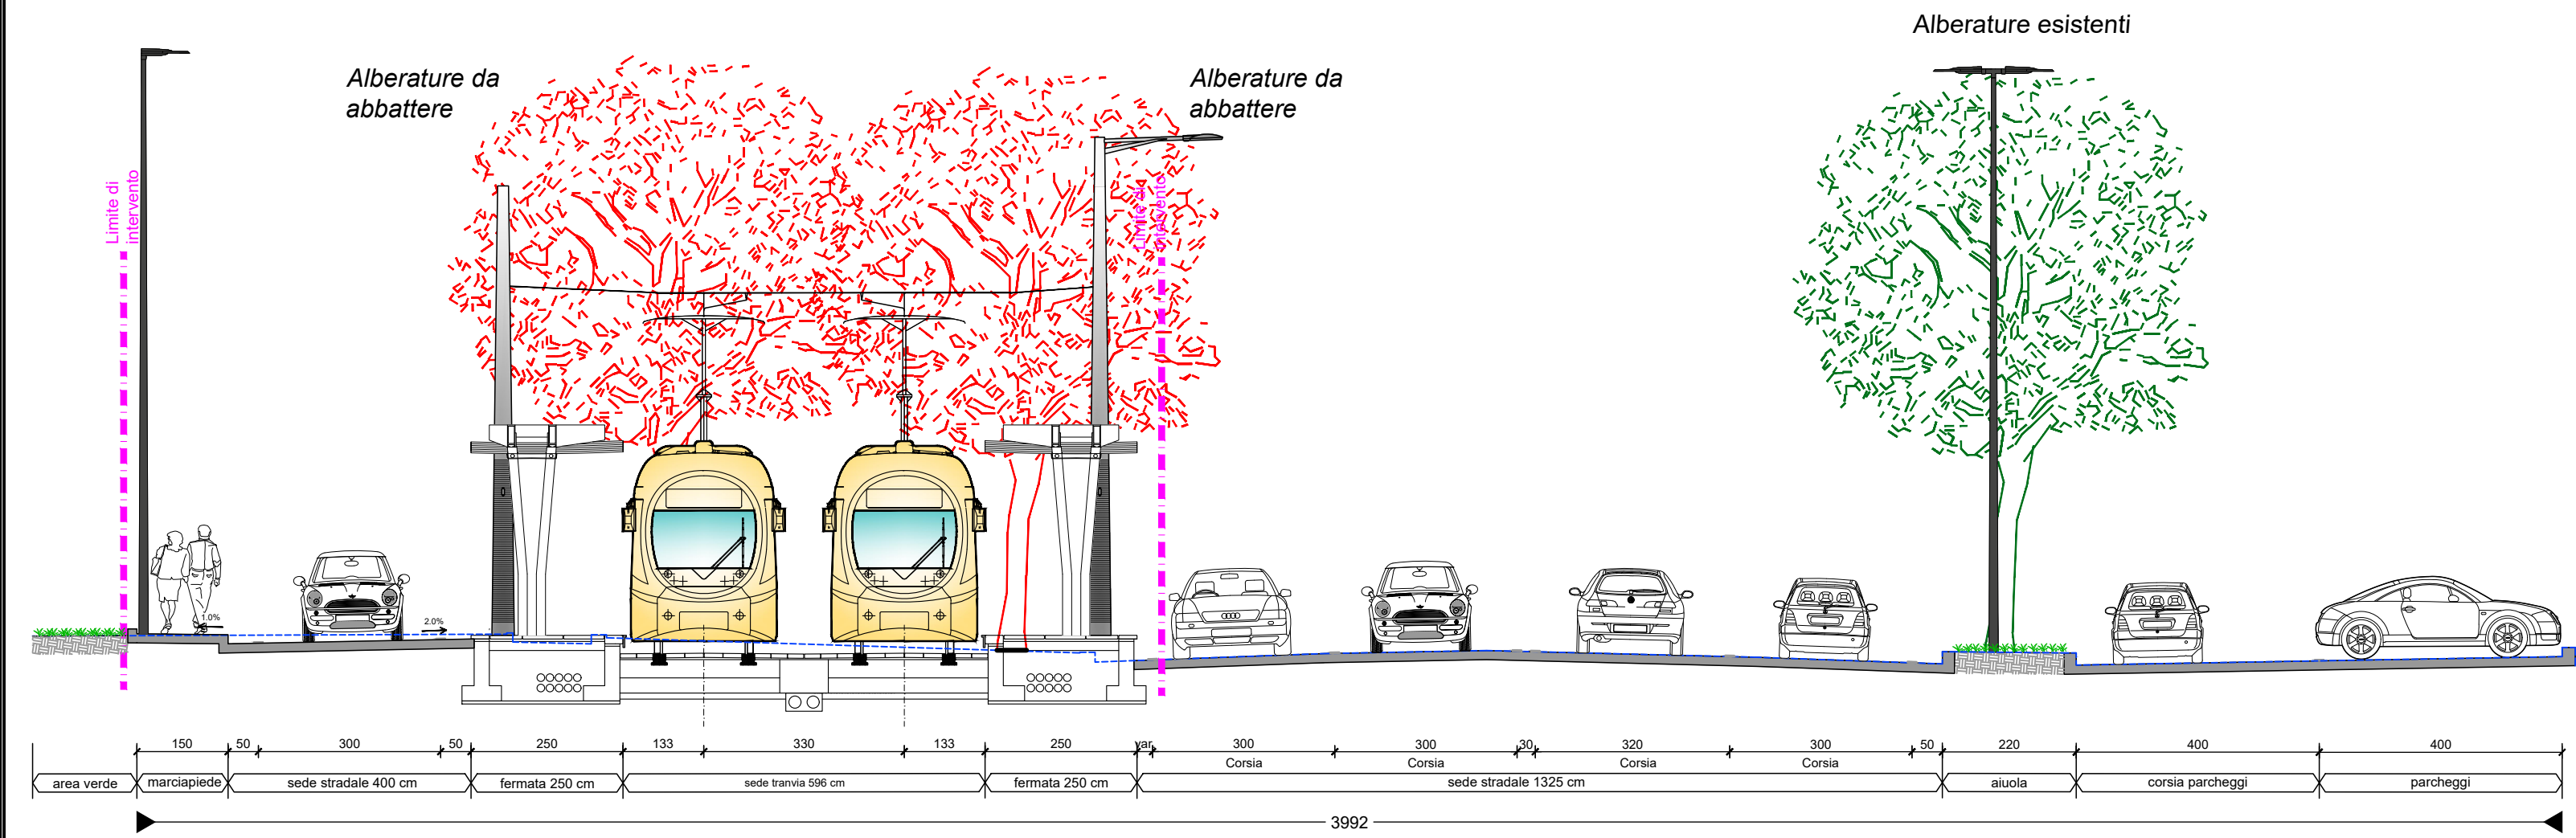



SEZIONE TIPO 26 - STATO DI FATTO - scala 1:100
- Via del Gignoro

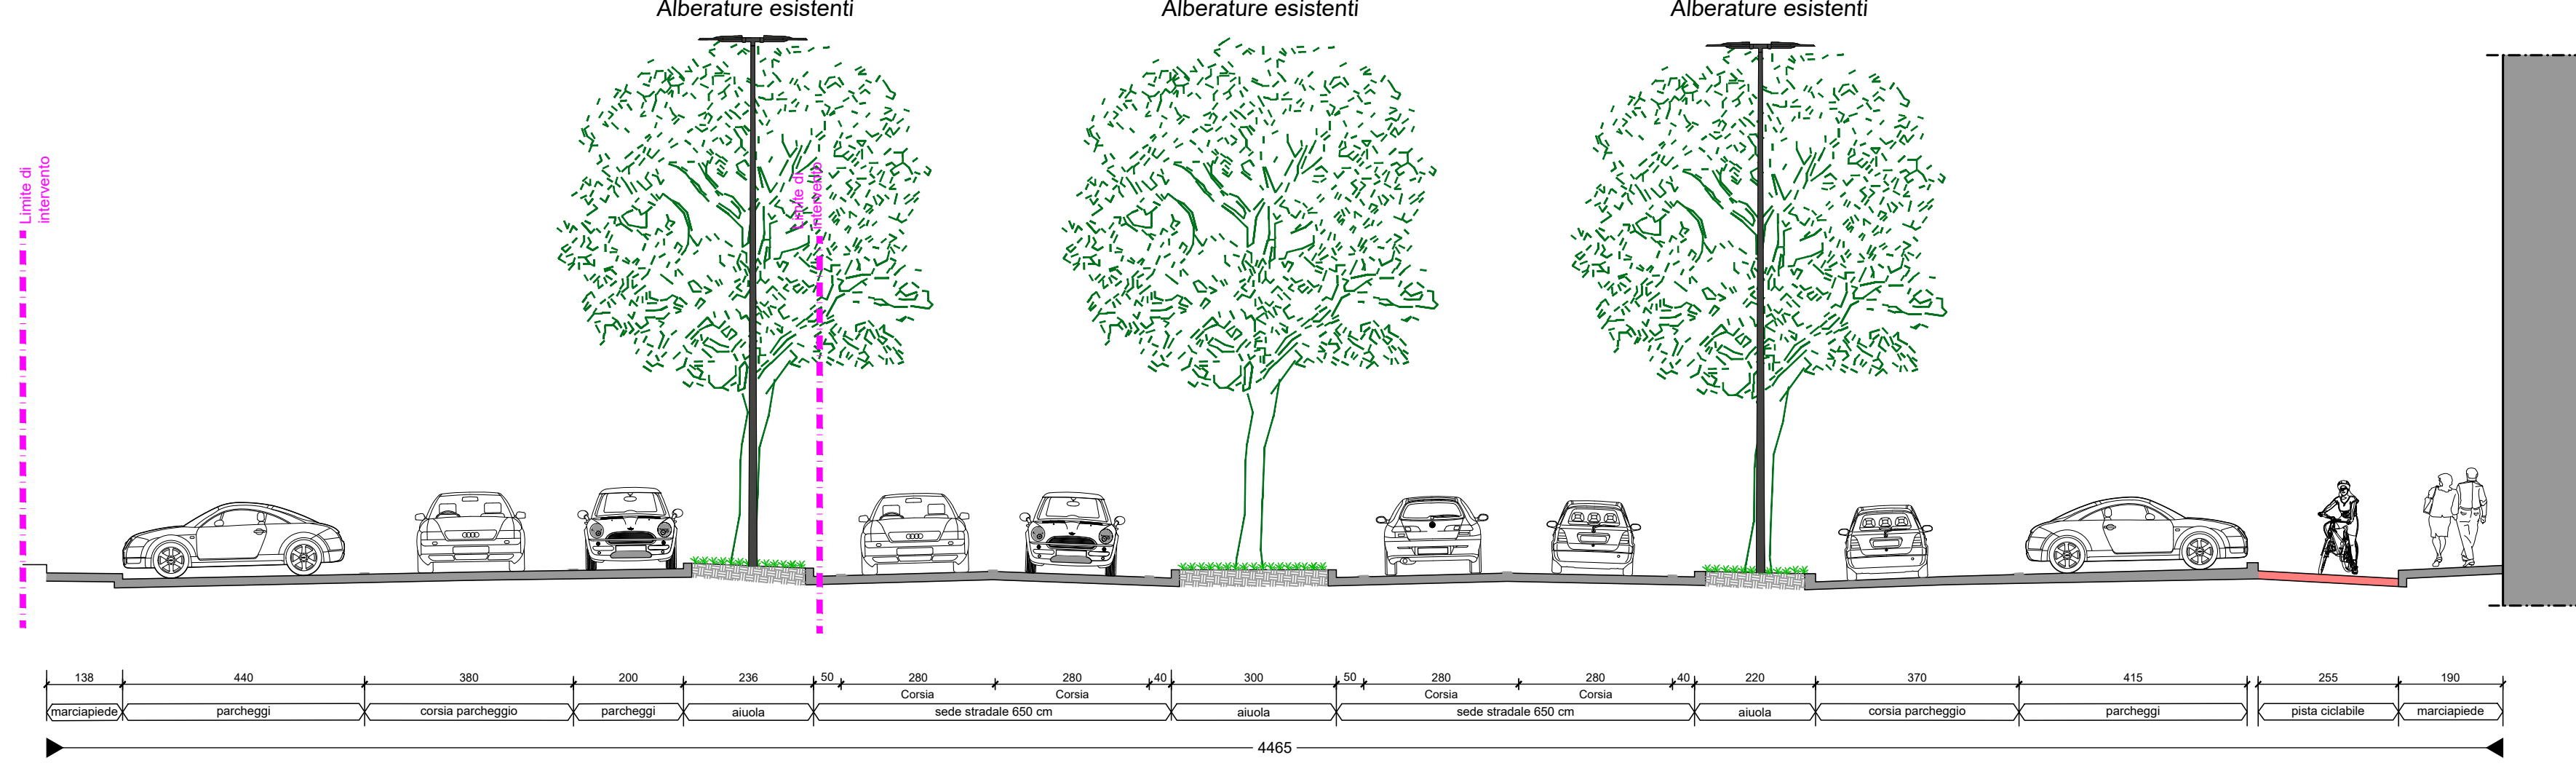

SEZIONE TIPO 26 - PROGETTO - scala 1:100
- Via del Gignoro
Pavimentazione sede tranviaria in blocchetti di c/c colorati

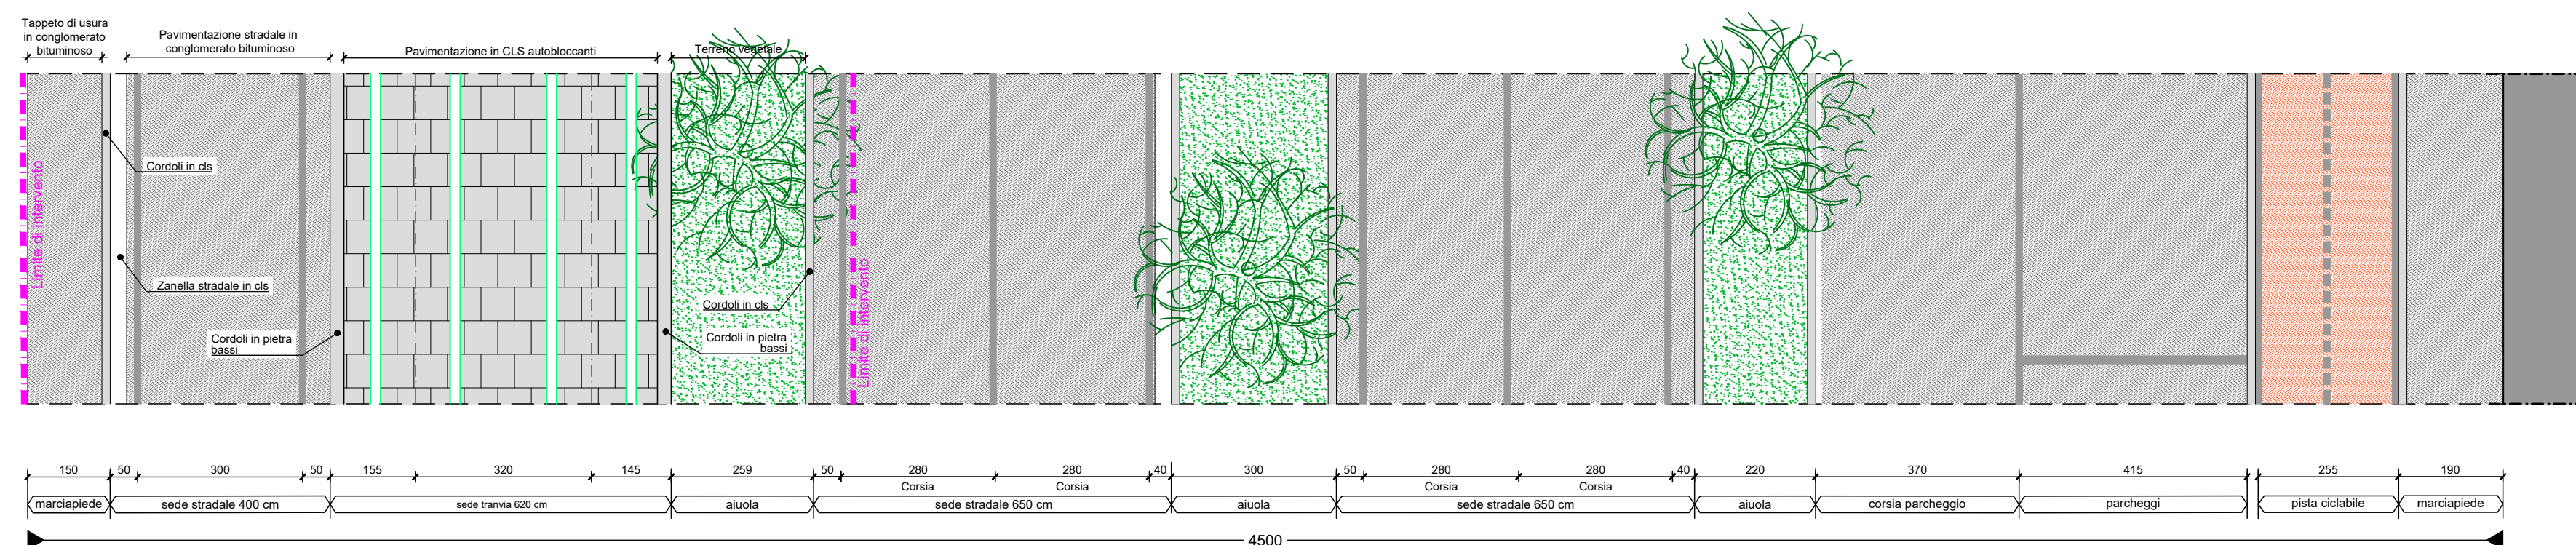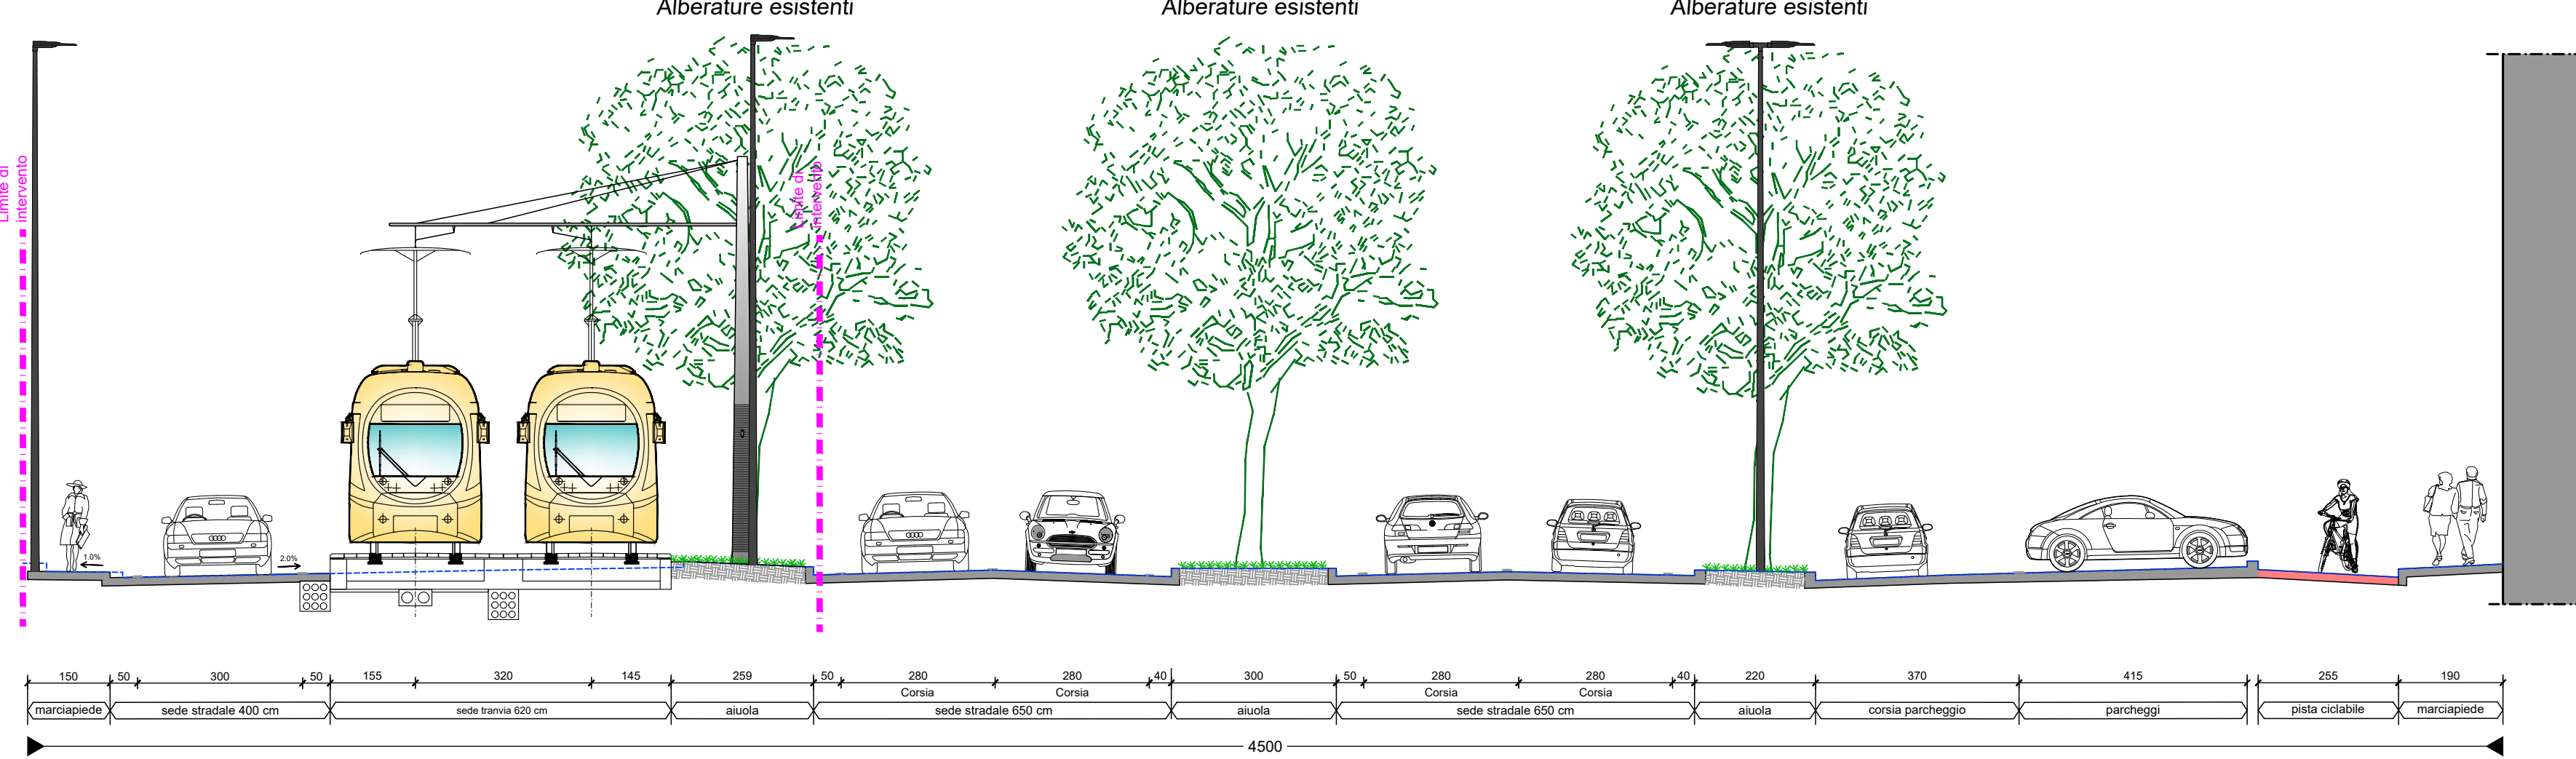

QUADRO DI UNIONE

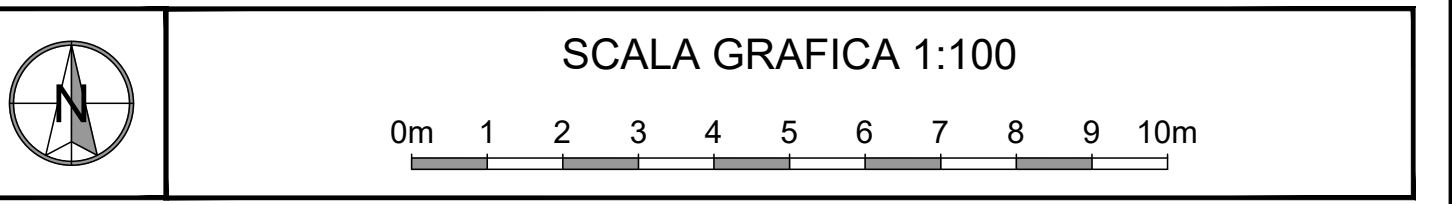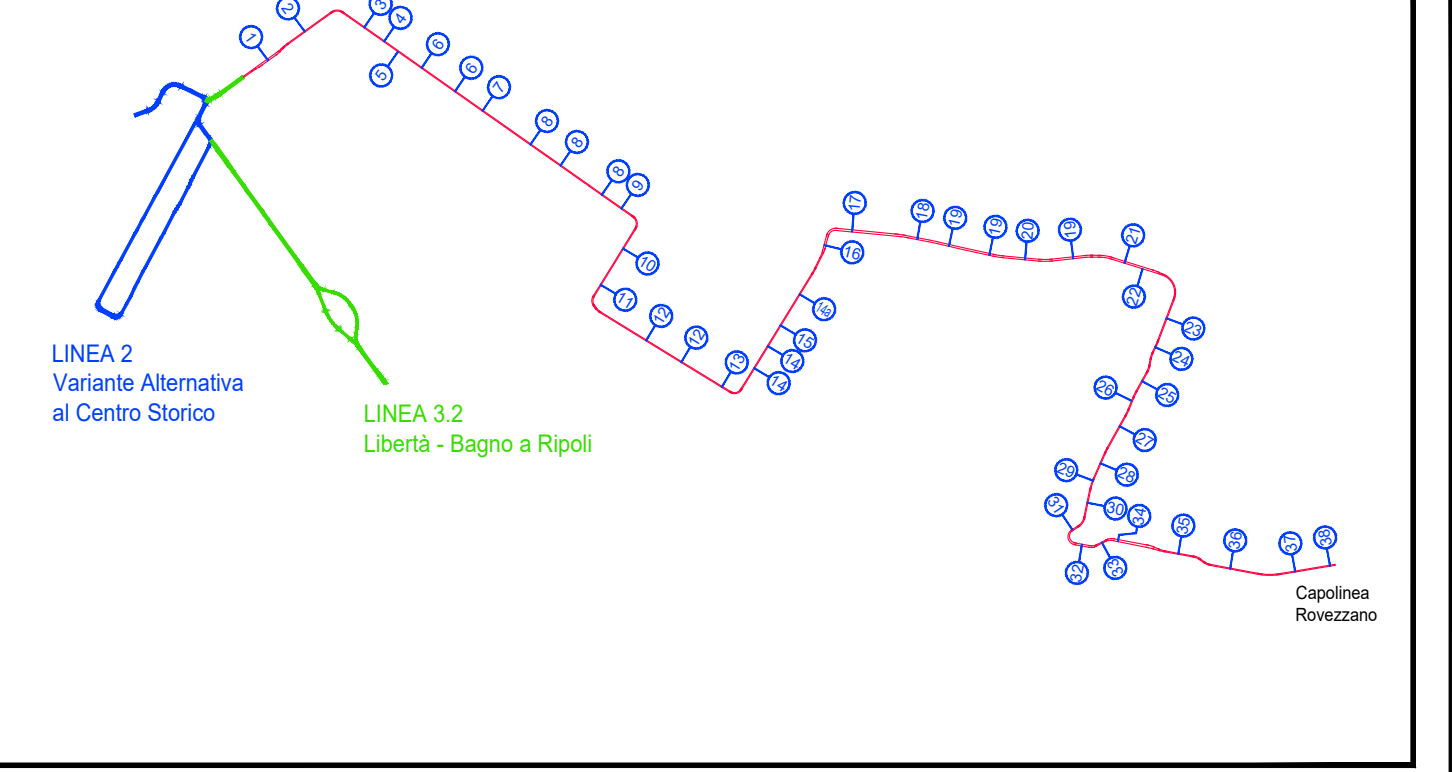

COMUNE DI FIRENZE
Direzione Nuove Infrastrutture - Ufficio Tramvia

Società TRAM DI FIRENZE S.P.A.
SISTEMA TRAMVIARIO DI FIRENZE
LINEA 3 (II lotto) - Tratta Libertà-Rovezzano
PROGETTO DEFINITIVO
INSERIMENTO URBANO
SEZIONI TRASVERSALI E PARTICOLARI COSTRUTTIVI
Sezioni trasversali - Tavola 13 di 18

COMUNE DI FIRENZE
IL RESPONSABILE DEL PROCEDIMENTO
ING. MICHELE PRIORE

TRAM DI FIRENZE
IL PRESIDENTE
DOTT. FABRIZIO BARTALONI

GRUPPO DI LAVORO

architecna engineering ARCHITECTA ENGINEERING IL COORDINATORE DELLA PROGETTAZIONE ING. SANTI CAMINITI	Ing. Santi Caminiti	Progetto ferroviario e Studi trasportistici
	Ing. Angela Tontorella	Progetto degli Impianti Tecnologici
	Ing. Maurizio Falvo	Progetto delle Strutture
	Arch. Salvatore Fusi	Progetto Architettonico, Paesaggistico e Inserimento Urbano
	Ing. Pietro Caminiti	Progetto delle Opere Idrauliche
Dott. Geol. Roberto Checucci Dott.ssa Laura Pellegrinucci Ing. Gabriele Bertolini Ing. Santi Caminiti Ing. Francesca Tamburini Ing. Andrea Spina	Progetto Geologico Indagini preliminari Archeologiche Valutazione previsionale Impatto Acustico Redazione delle prime disposizioni per la Sicurezza Redazione studi di carattere Ambientale Redazione di Piani Economici e Finanziari	



COMMESSA	FASE	COMPARTO	DOCUMENTO	REV.	SCALA	NOME FILE
FL322	PD	INU	SZ013	0B	1:100	FL322-PD-NU-SZ013-0B.dwg
REV.	DATA	DESCRIZIONE	REDAITTO	VERIFICATO	APPROVATO	
0A	15 maggio 2023	Prima emissione	SDA Progetti	Fulci	Caminiti	
0B	15 agosto 2024	Emissione a seguito di conferenza interna C.d.F.	SDA Progetti	Fulci	Caminiti	