

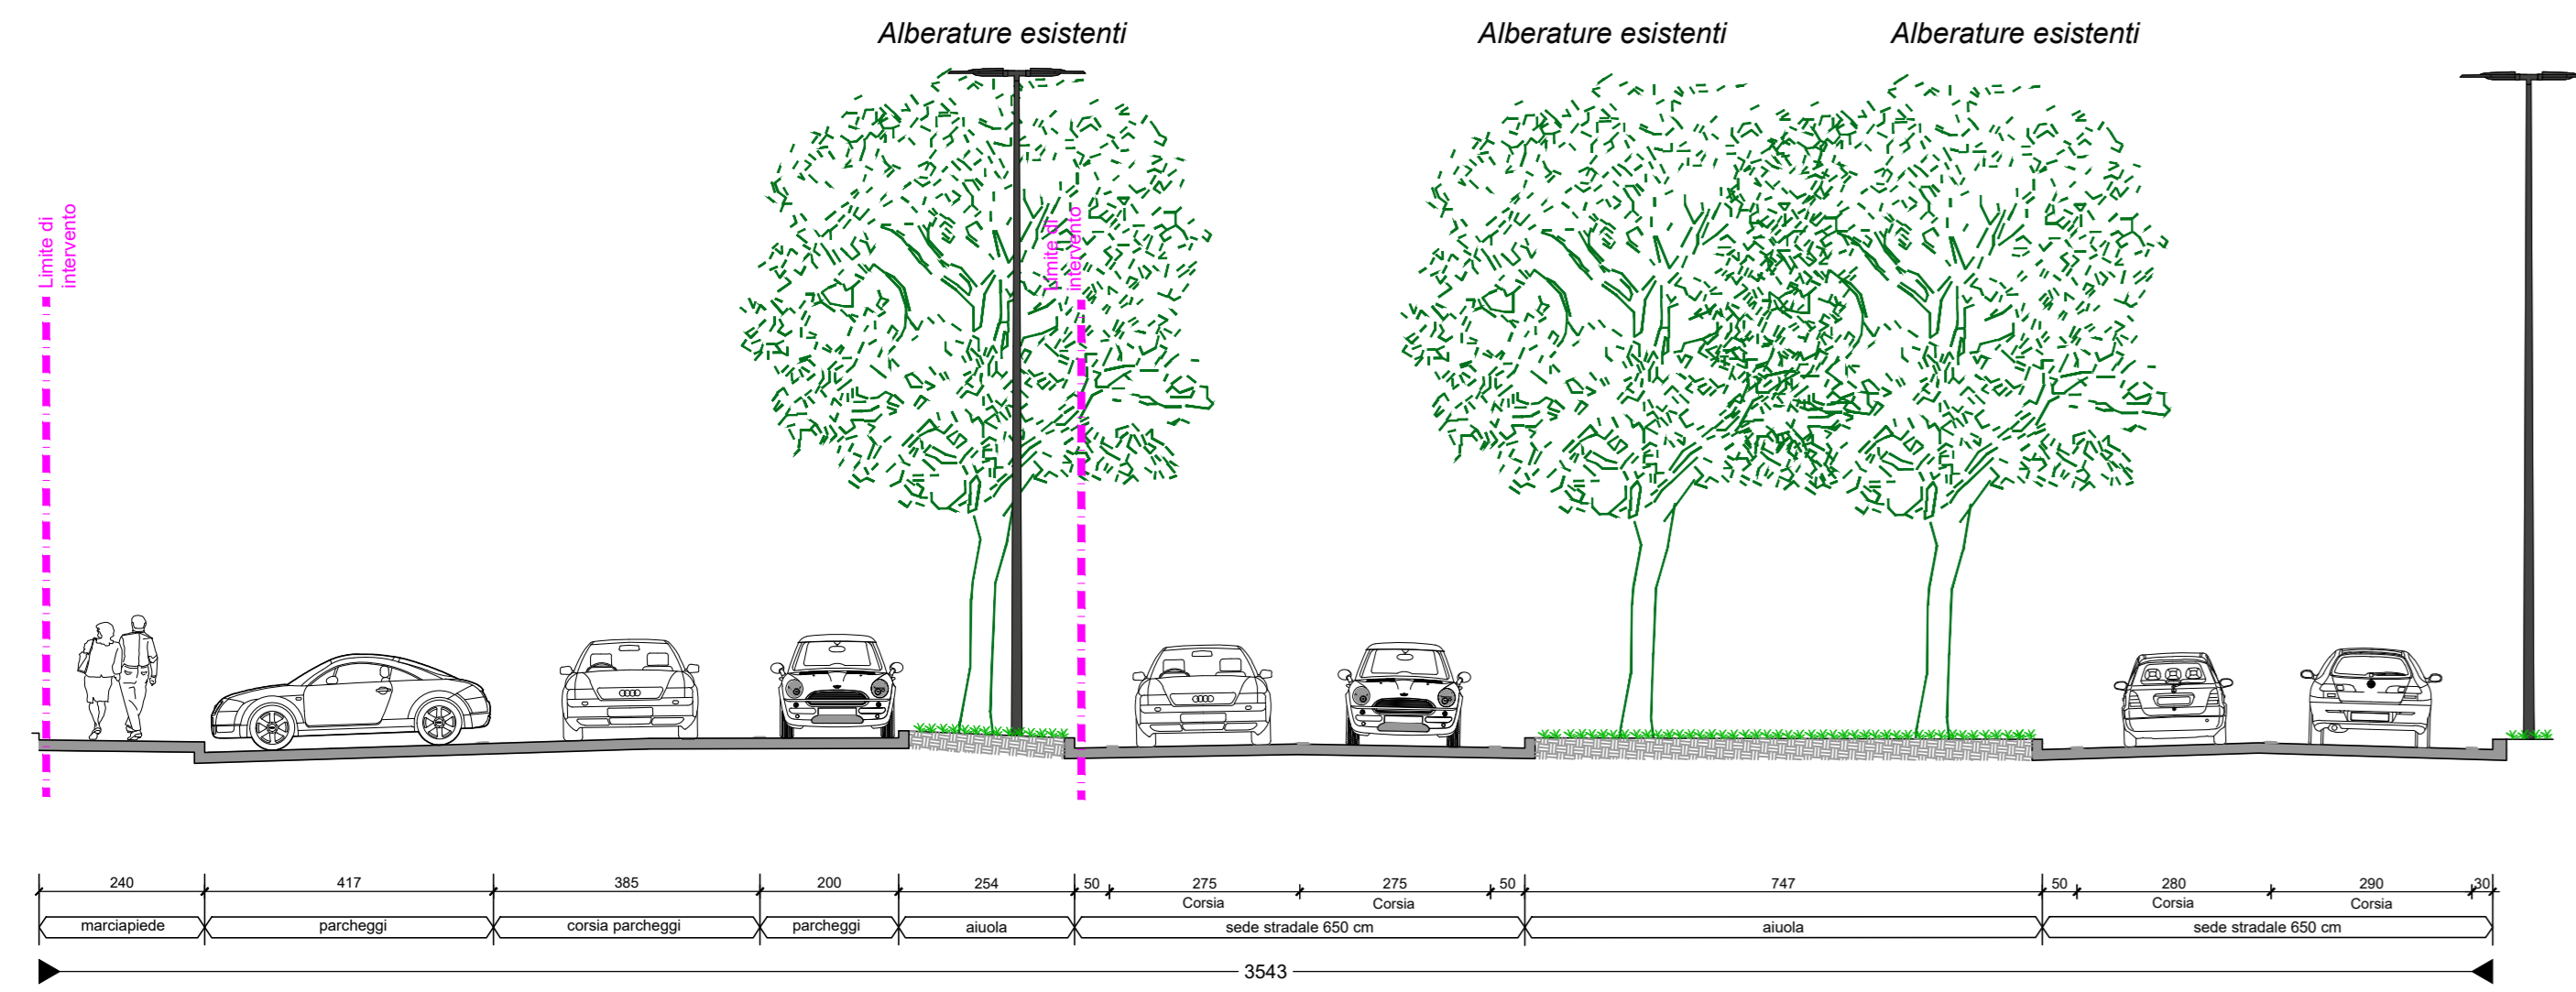



SEZIONE TIPO 27 - STATO DI FATTO - scala 1:100
- Via del Gignoro

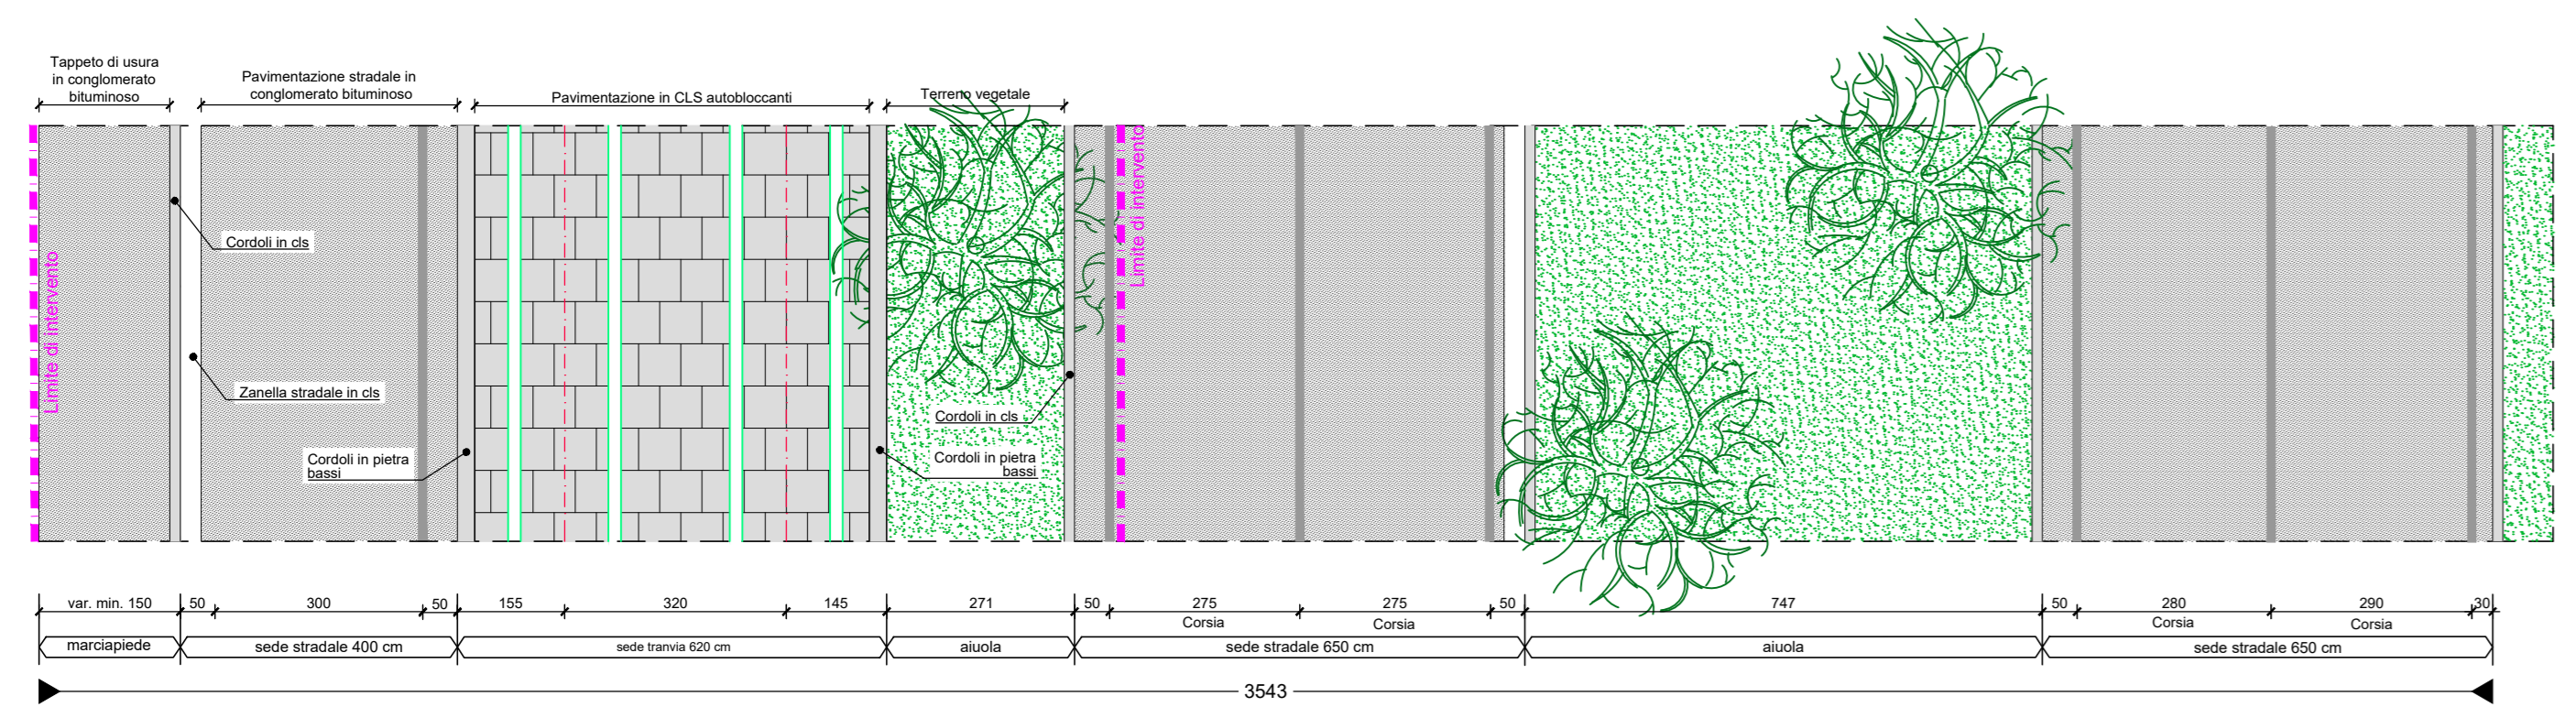





SEZIONE TIPO 27 - PROGETTO - scala 1:100
- Via del Gignoro

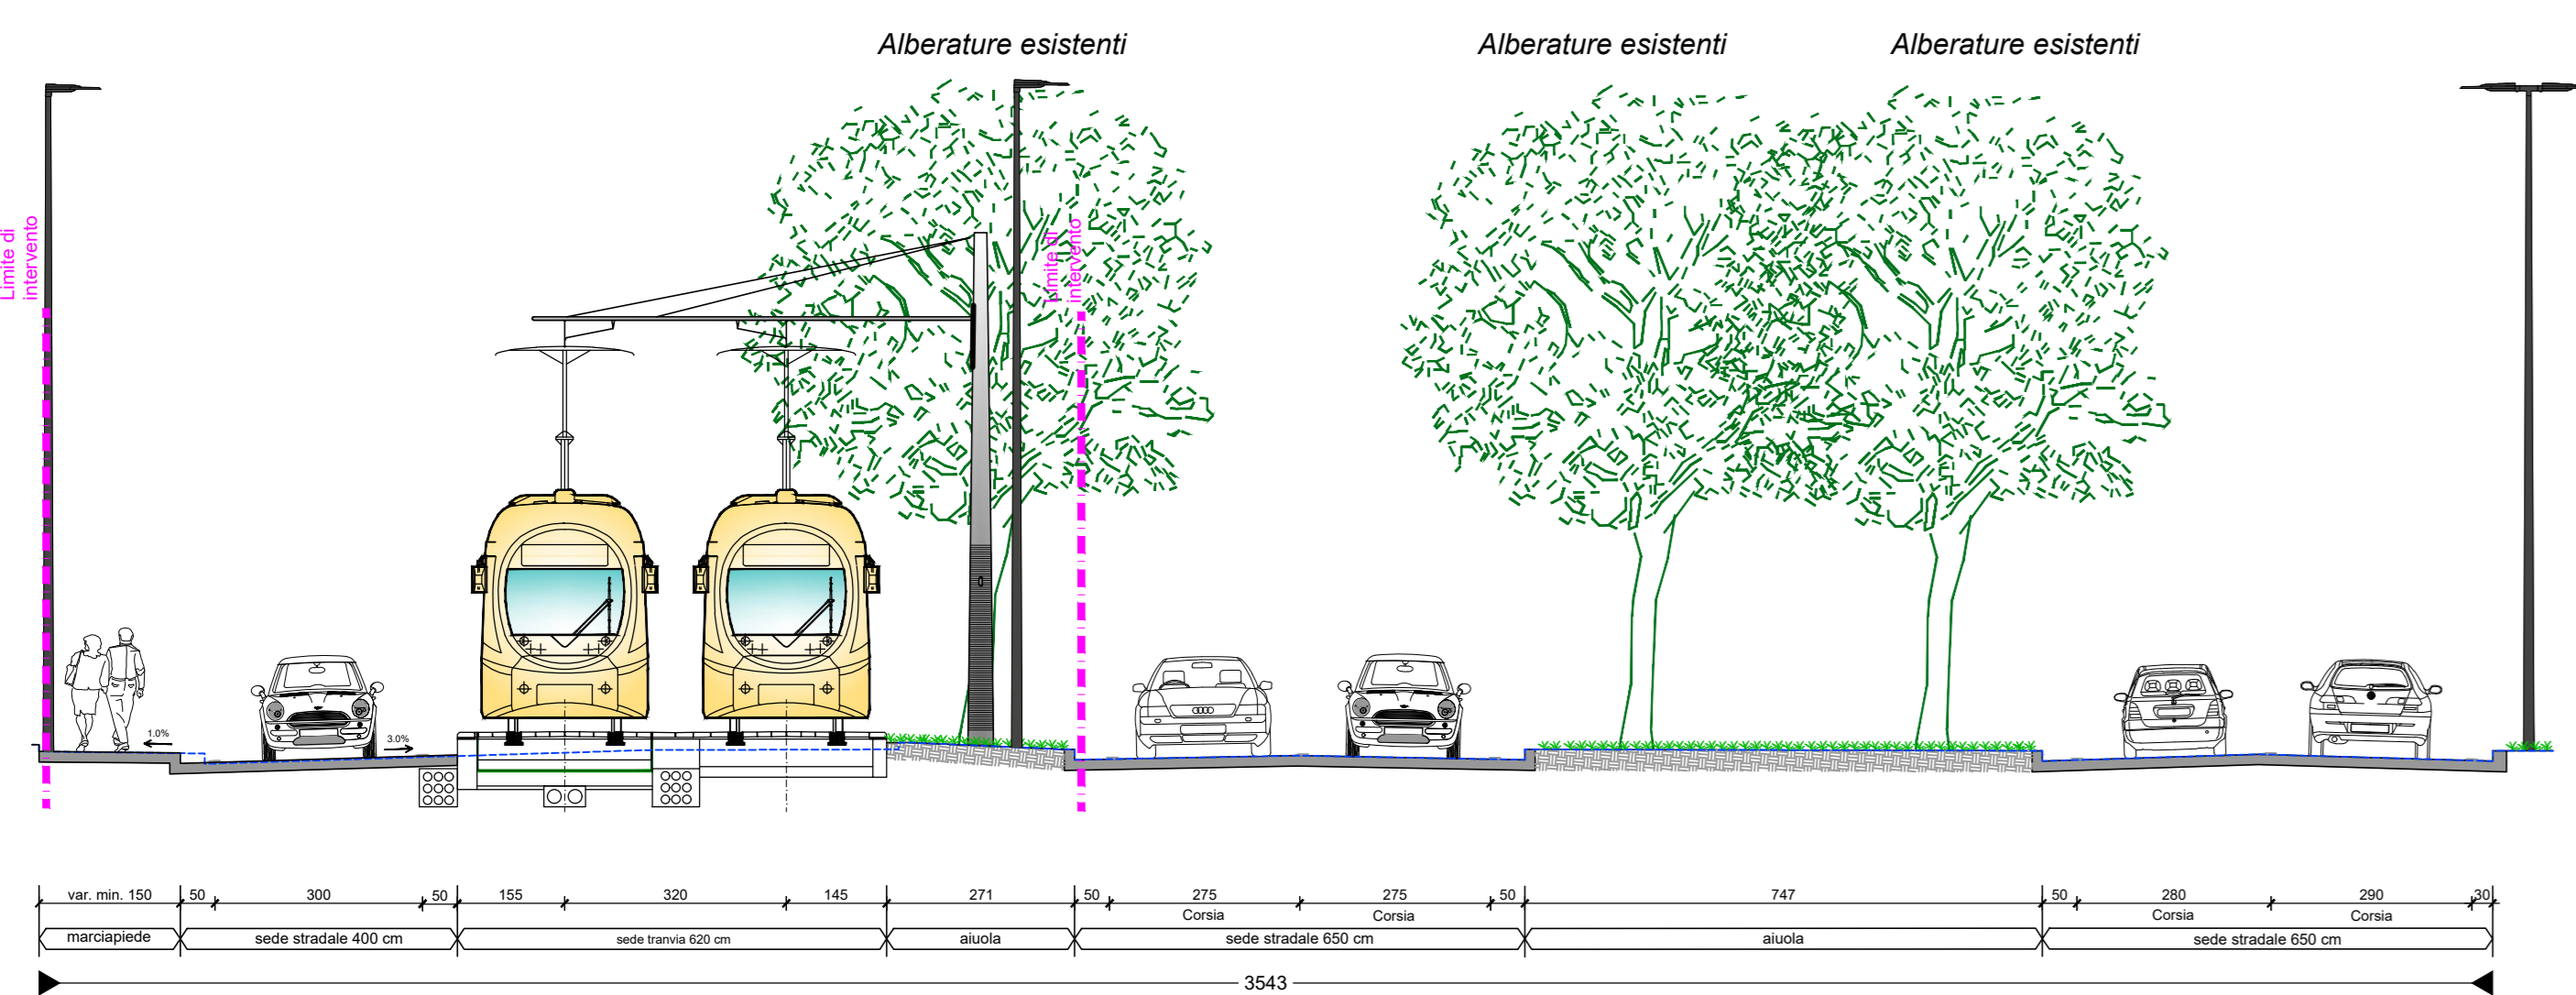

SEZIONE TIPO 28 - STATO DI FATTO - scala 1:100
- Via del Gignoro

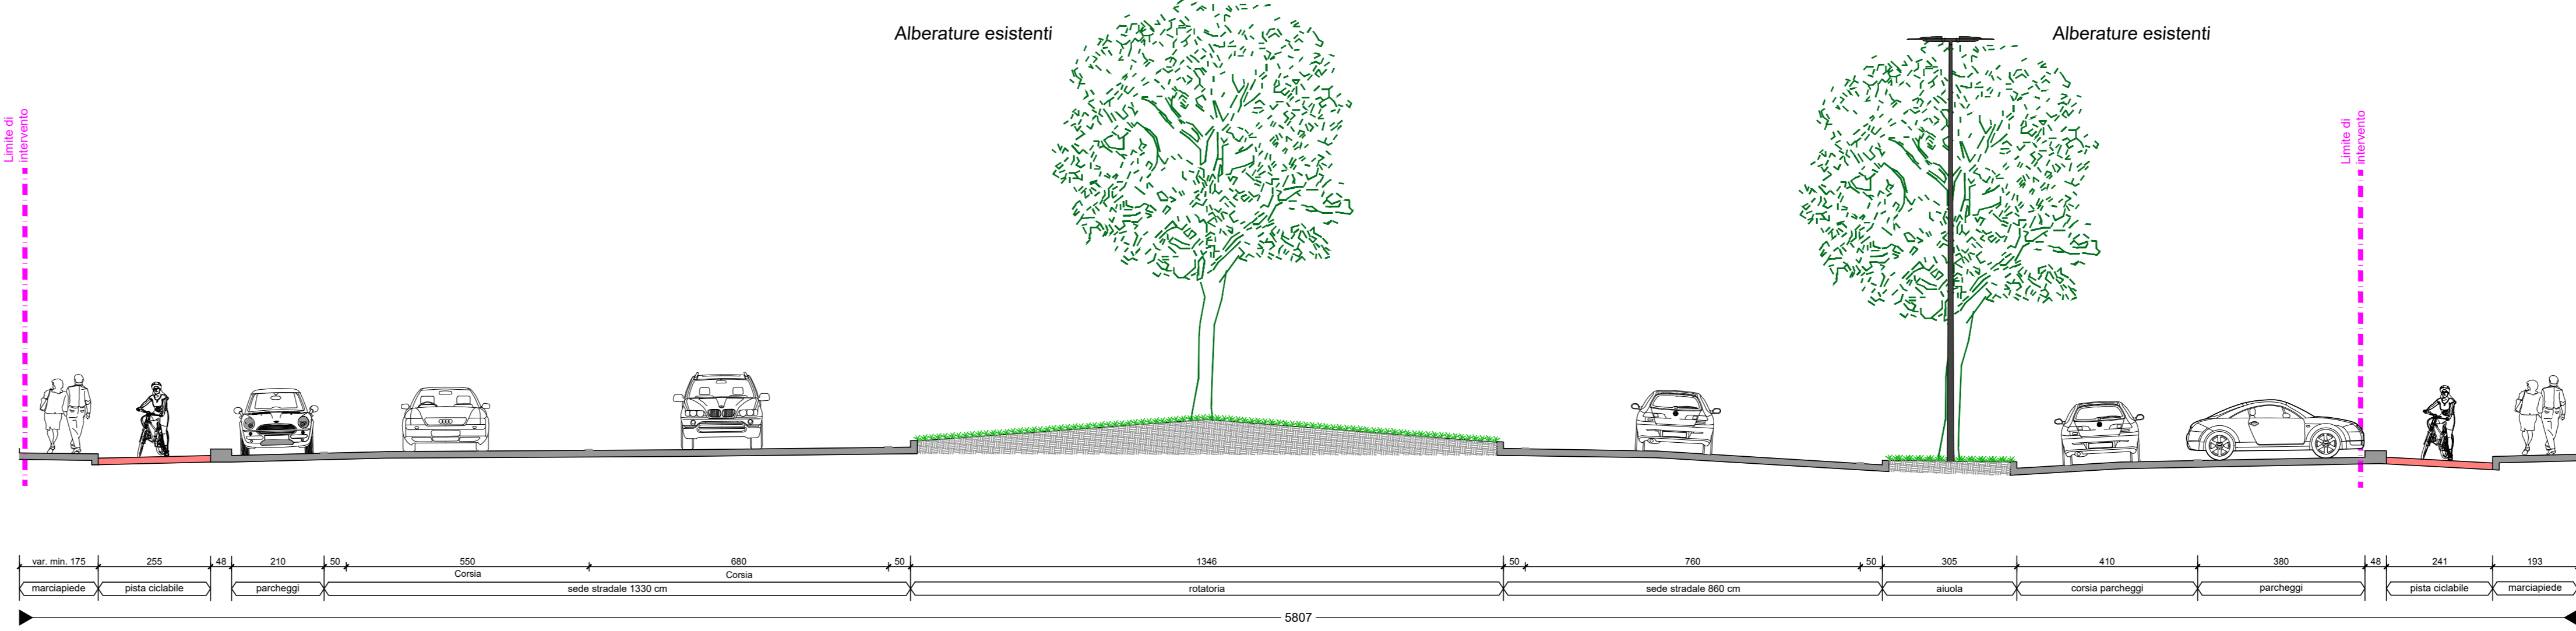

SEZIONE TIPO 28 - PROGETTO - scala 1:100
- Via del Gignoro

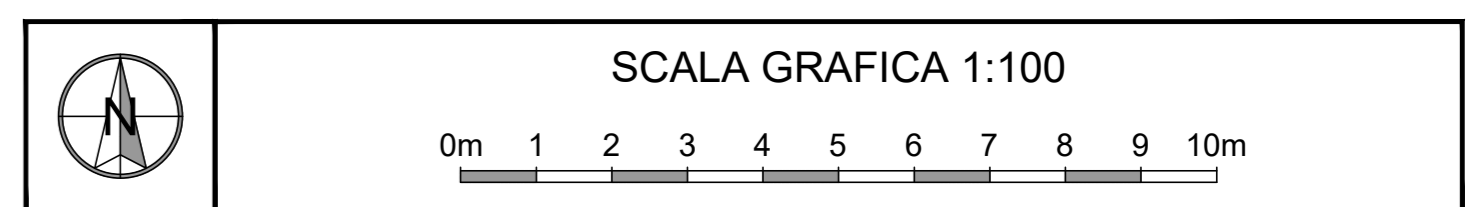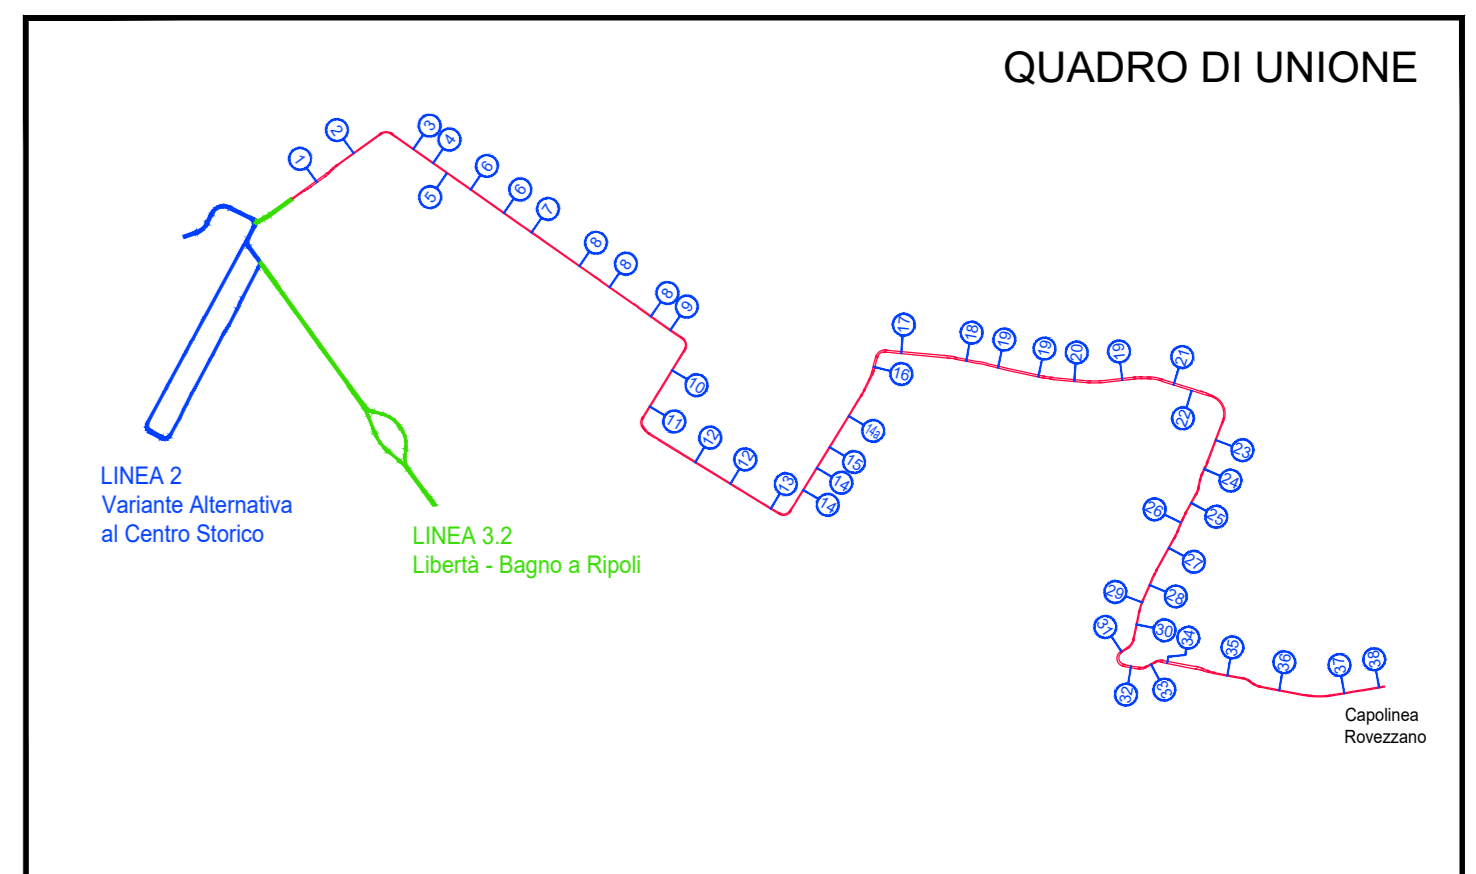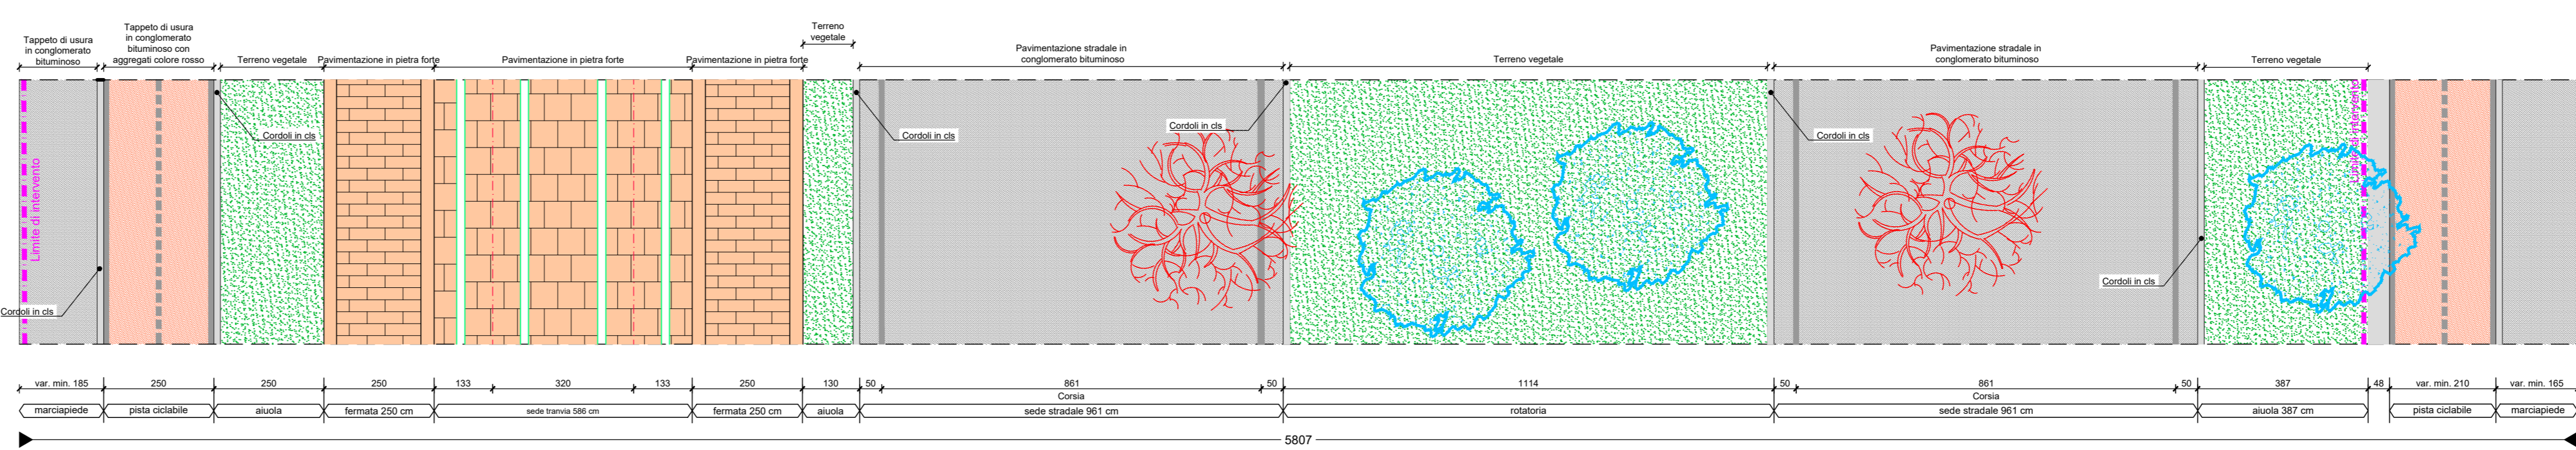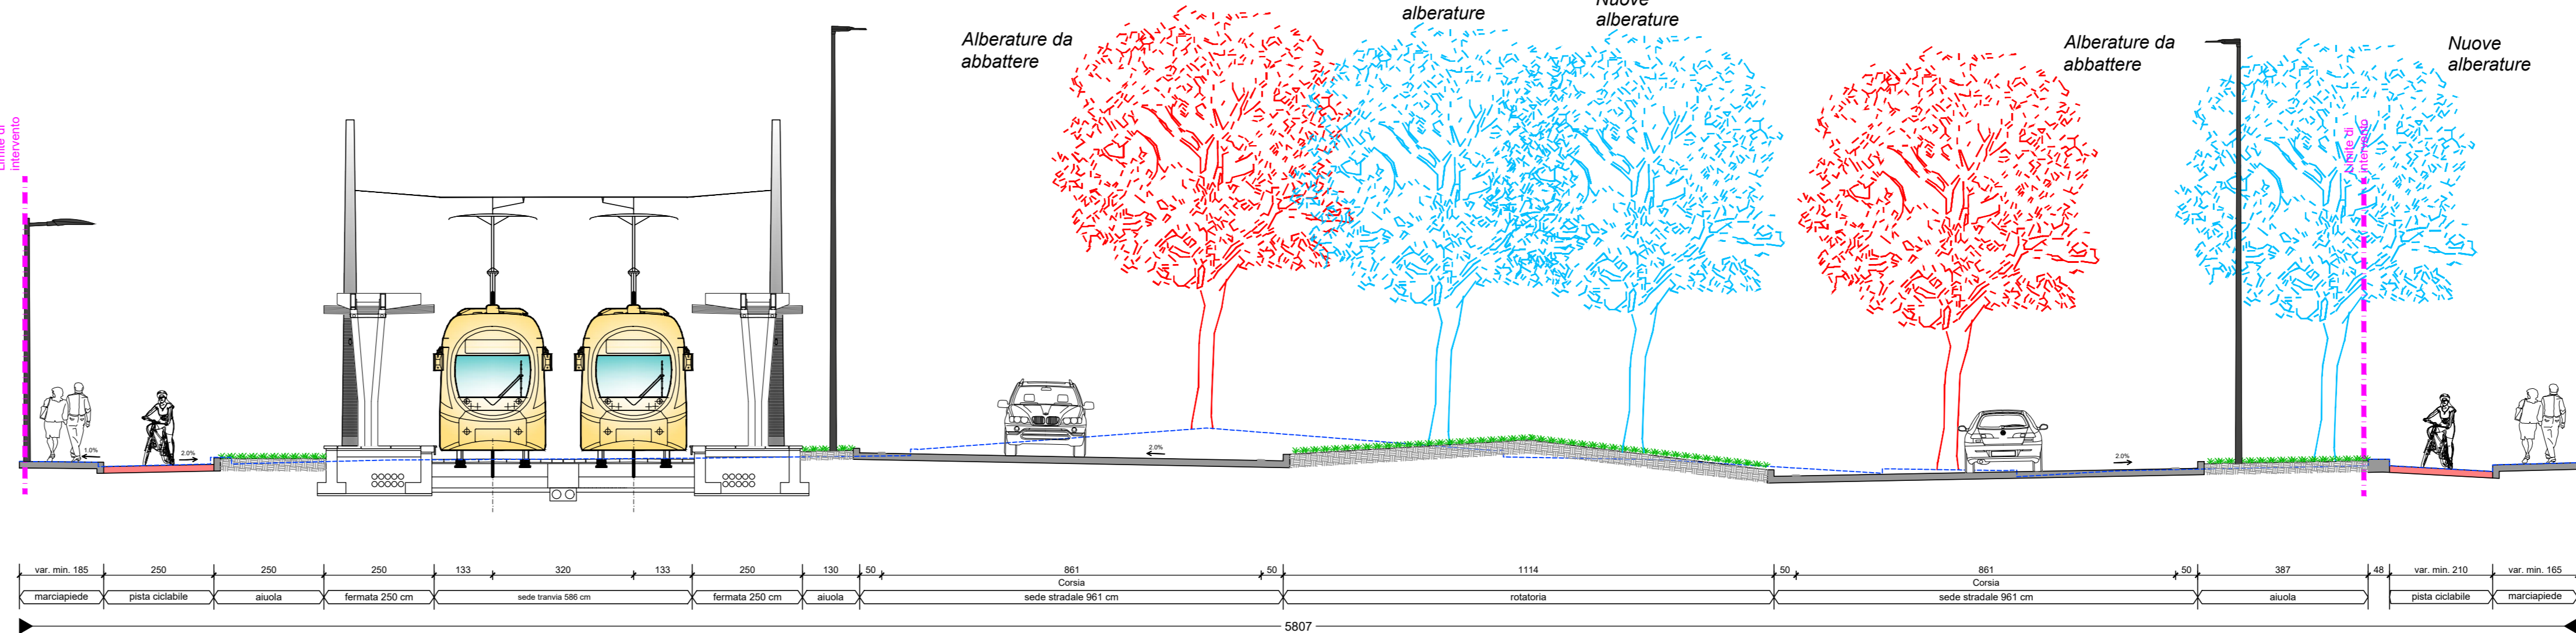

COMUNE DI FIRENZE
Direzione Nuove Infrastrutture - Ufficio Tramvia

Società TRAM DI FIRENZE S.P.A.

SISTEMA TRAMVIARIO DI FIRENZE
LINEA 3 (II lotto) - Tratta Libertà-Rovezzano

PROGETTO DEFINITIVO

INSERIMENTO URBANO
SEZIONI TRASVERSALI E PARTICOLARI COSTRUTTIVI
Sezioni trasversali - Tavola 14 di 18

COMUNE DI FIRENZE
IL RESPONSABILE DEL PROCEDIMENTO
ING. MICHELE PRIORE

TRAM DI FIRENZE
IL PRESIDENTE
DOTT. FABRIZIO BARTALONI

| GRUPPO DI LAVORO | | Prestazioni specialistiche | |
|---|---|--|--|
| architecna engineering ARCHITECTA ENGINEERING IL COORDINATORE DELLA PROGETTAZIONE ING. SANTI CAMINITI | Ing. Santi Caminiti | Progetto Preliminare e Studi Teorici | |
| | Ing. Angelo Tonello | Progetto degli impianti Tecnico | |
| | Ing. Maurizio Falco | Progetto della Struttura | |
| | Arch. Sebastiano Fusi | Progetto Architettonico-Panoramico e Interventi Urbani | |
| | Ing. Pietro Caminiti | Progetto della Opera Idraulica | |
| | Dott. Gian Roberto Chiosso | Progetto Geologico | |
| | Dott.ssa Laura Pellegrinetti | Indagini prelievi Archeologiche | |
| | Ing. Gabriele Bertolini | Valutazione previsionale Impatto Acustico | |
| | Ing. Santi Caminiti | Riduzione delle prime disposizioni per la Sicurezza | |
| | Ing. Francesco Turchetti | Riduzione degli studi di carattere Ambientale | |
| Ing. Andrea Spione | Riduzione di Piani Economici e Finanziari | | |



| COMMESSA | FASE | COMPARTO | DOCUMENTO | REV. | SCALA | NOME FILE |
|----------|----------------|--|--------------|------------|-----------|---------------------------|
| FL322 | PD | INU | S2014 | 0B | 1:100 | FL322-PD-INU-S2014-0B.dwg |
| REV. | DATA | DESCRIZIONE | REDATTO | VERIFICATO | APPROVATO | |
| DA | 11 maggio 2023 | Prima emissione | SDA Progetti | Fuica | Caminiti | |
| 0B | 11 agosto 2024 | Emissione a seguito di conferenza interna C.d.F. | SDA Progetti | Fuica | Caminiti | |