SEZIONE TIPO 32 - STATO DI FATTO - scala 1:100
- Via G. Vitelli

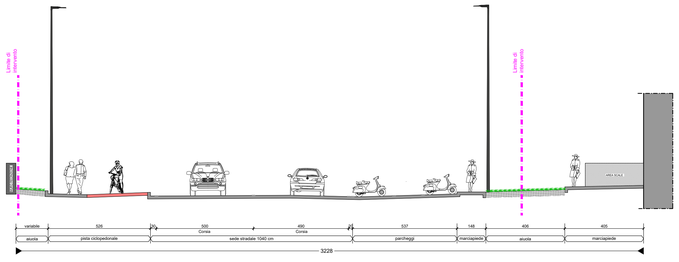

SEZIONE TIPO 33 - STATO DI FATTO - scala 1:100
- Via G. Vitelli

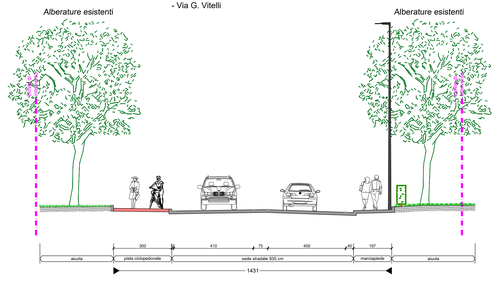

SEZIONE TIPO 34 - STATO DI FATTO - scala 1:100
- Via G. Vitelli

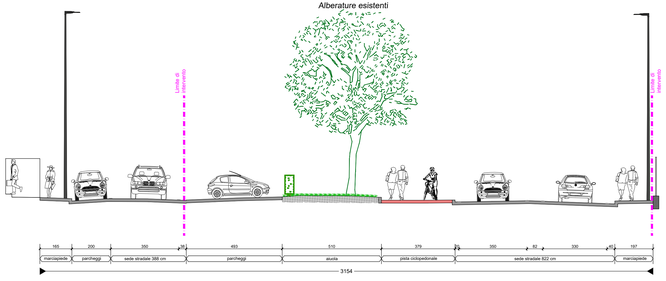

SEZIONE TIPO 32 - PROGETTO - scala 1:100

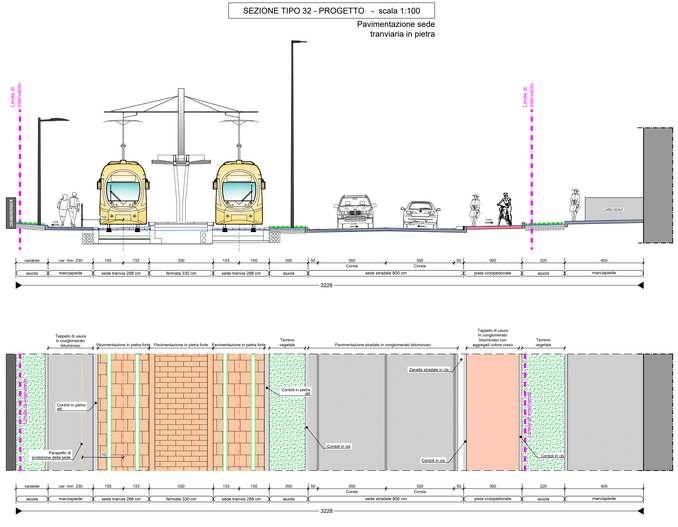

SEZIONE TIPO 33 - PROGETTO - scala 1:100
- Via G. Vitelli

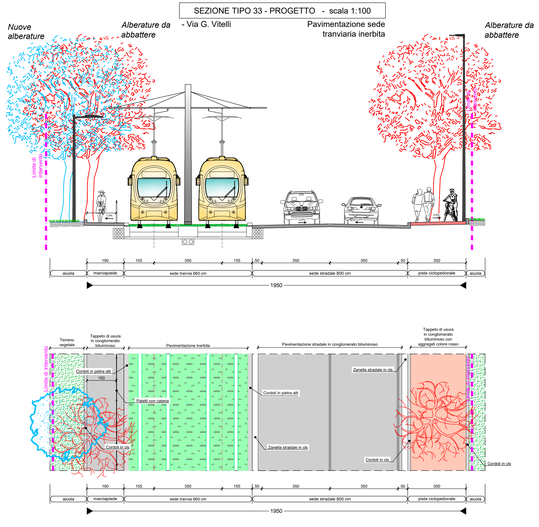

SEZIONE TIPO 34 - PROGETTO - scala 1:100
- Via G. Vitelli

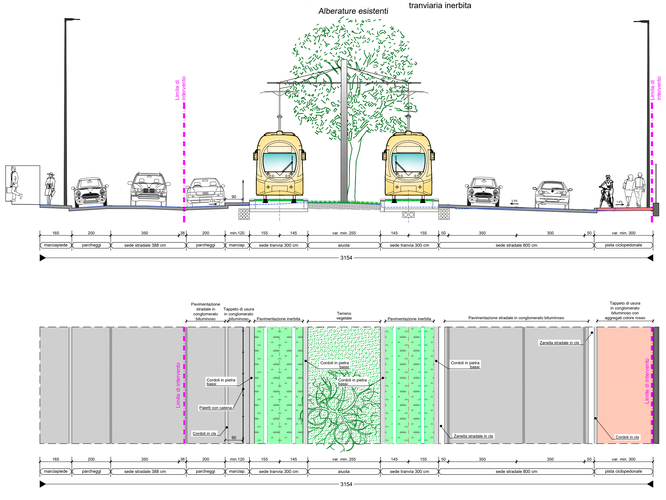

QUADRO DI UNIONE

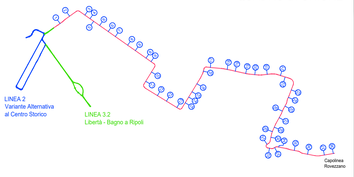

SCALA GRAFICA 1:100

0m 1 2 3 4 5 6 7 8 9 10m

COMUNE DI FIRENZE

Direzione Nuove Infrastrutture - Ufficio Tramvia

Società TRAM DI FIRENZE S.P.A.

SISTEMA TRAMVIARIO DI FIRENZE

LINEA 3 (II lotto) - Tratta Libertà-Rovezzano

PROGETTO DEFINITIVO

INSERIMENTO URBANO
SEZIONI TRASVERSALI E PARTICOLARI COSTRUTTIVI
Sezioni trasversali - Tavola 16 di 18

COMUNE DI FIRENZE
IL RESPONSABILE DEL PROCEDIMENTO
ING. MICHELE PRIORE

TRAM DI FIRENZE
IL PRESIDENTE
DOTT. FABRIZIO BARTALONI

GRUPPO DI LAVORO

architecna engineering
ARCHITECNA ENGINEERING
IL COORDINATORE DELLA PROGETTAZIONE
ING. SANTI CAMINITI

Prestazioni specialistiche	
Ing. Santi Caminiti	Progetto ferroviario/viario e Studi trasportistici
Ing. Angela Turtorella	Progetto degli Impianti Tecnologici
Ing. Maurizio Falzone	Progetto delle Strutture
Arch. Sebastiano Fulci	Progetto Architettonico/Paesaggistico e Inserimento Urbano
Ing. Pietro Caminiti	Progetto delle Opere Idrauliche
Dott. Geol. Roberto Checozzi	Progetto Geologico
Dott.ssa Laura Pellegrinaschi	Indagini preliminari Archeologiche
Ing. Gabriele Bertolini	Valutazione previsionale Impatto Acustico
Ing. Santi Caminiti	Redazione delle prime disposizioni per la Sicurezza
Ing. Francesca Tamburini	Redazione studi di carattere Ambientale
Ing. Andrea Spinosa	Redazione di Piani Economici e Finanziari

Consulenti

SDAprogetti ASSOCIAZIONE PROFESSIONALE TRIBANDA
ambiente s.r.l. ingegneria per l'ambiente
Janden Engineering & Consulting
cooperativa architettura
ROSSIPRODI ASSOCIATI
Geotechnical Design Group
GEODINAMICA Studio di Geologia Applicata Geologia, Idrogeologia, Geofisica
J+S
Ing. Andrea Spinosa
ARCHILANDSTUDIO architettura paesaggistica

COMMESSA	FASE	COMPARTO	DOCUMENTO	REV.	SCALA	NOME FILE
FL322	PD	INU	SZ016	0B	1:100	FL322-PD-INU-SZ016-0B.dwg

REV.	DATA	DESCRIZIONE	REDATTO	VERIFICATO	APPROVATO
0A	maggio 2023	Prima emissione	SDA Progetti	Fulci	Caminiti
0B	agosto 2024	Emissione a seguito di conferenza interna C.d.F.	SDA Progetti	Fulci	Caminiti