




SEZIONE TIPO 3 - STATO DI FATTO - scala 1:100  
- Viale Matteotti

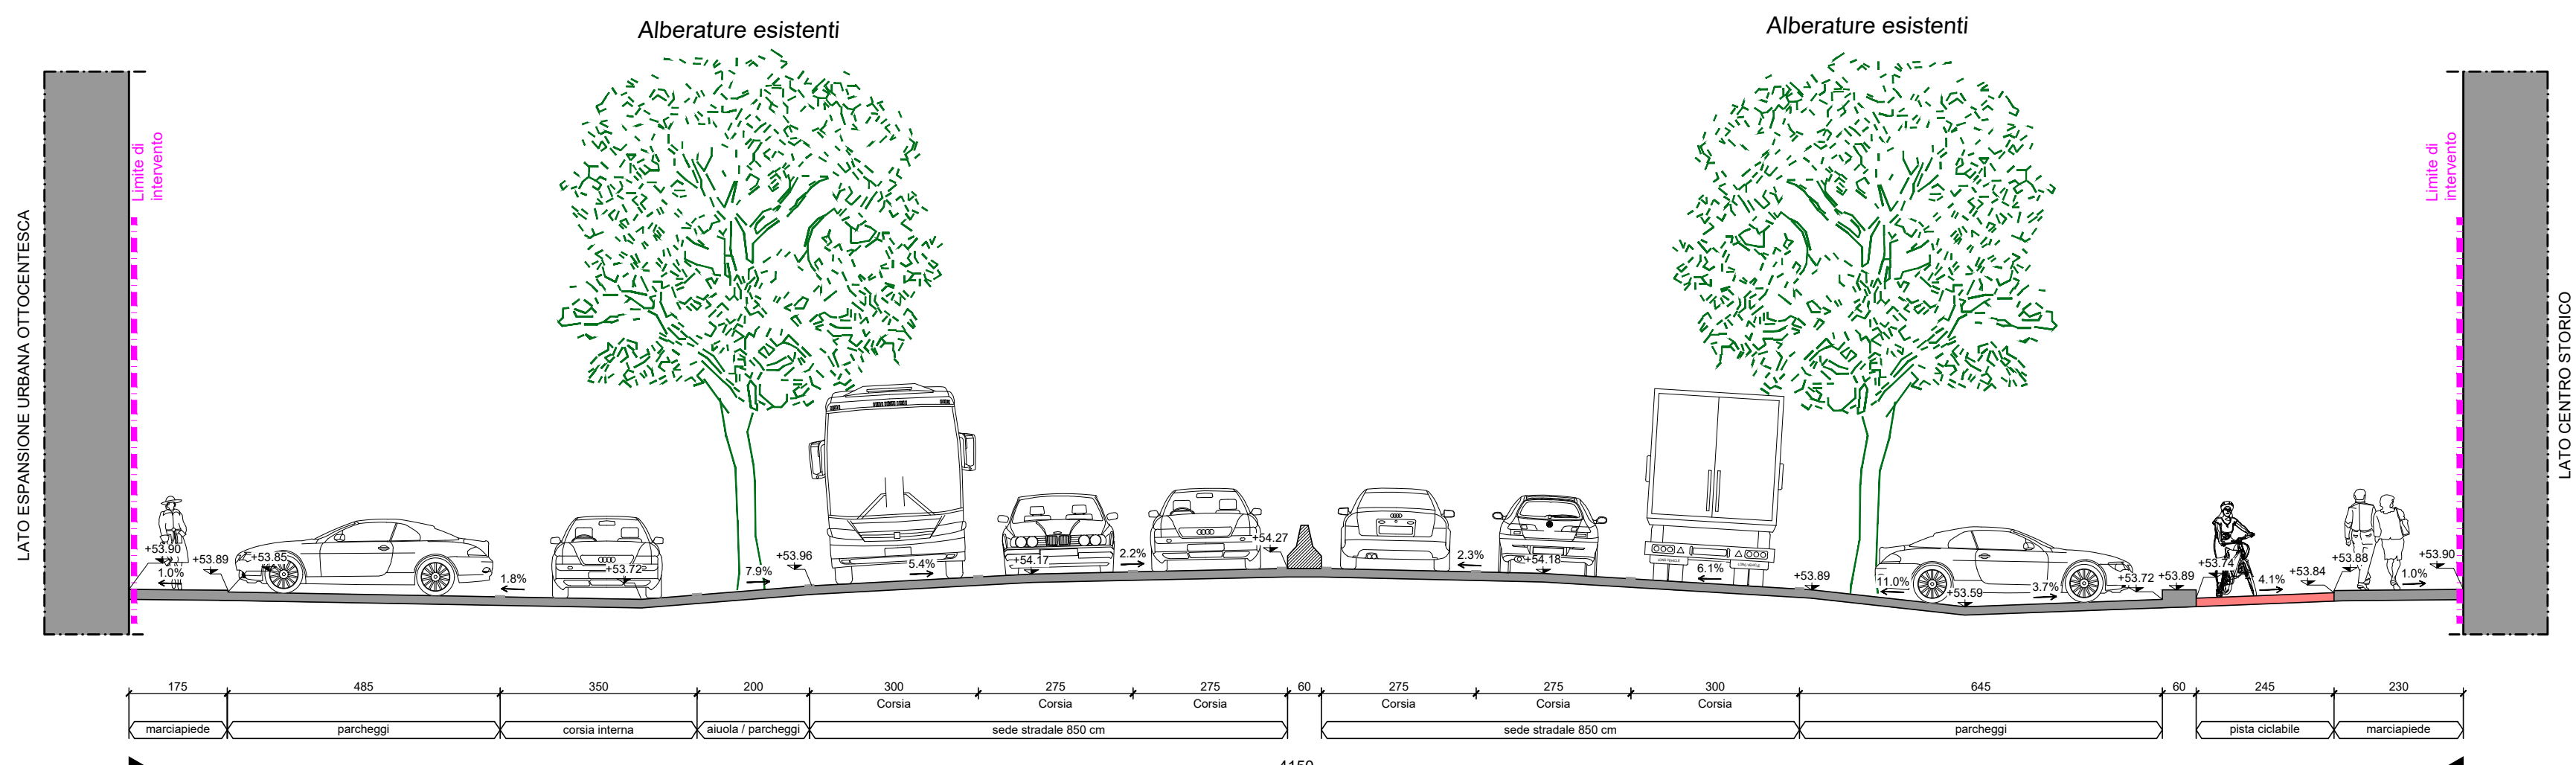






SEZIONE TIPO 4 - STATO DI FATTO - scala 1:100  
- Piazzale Donatello

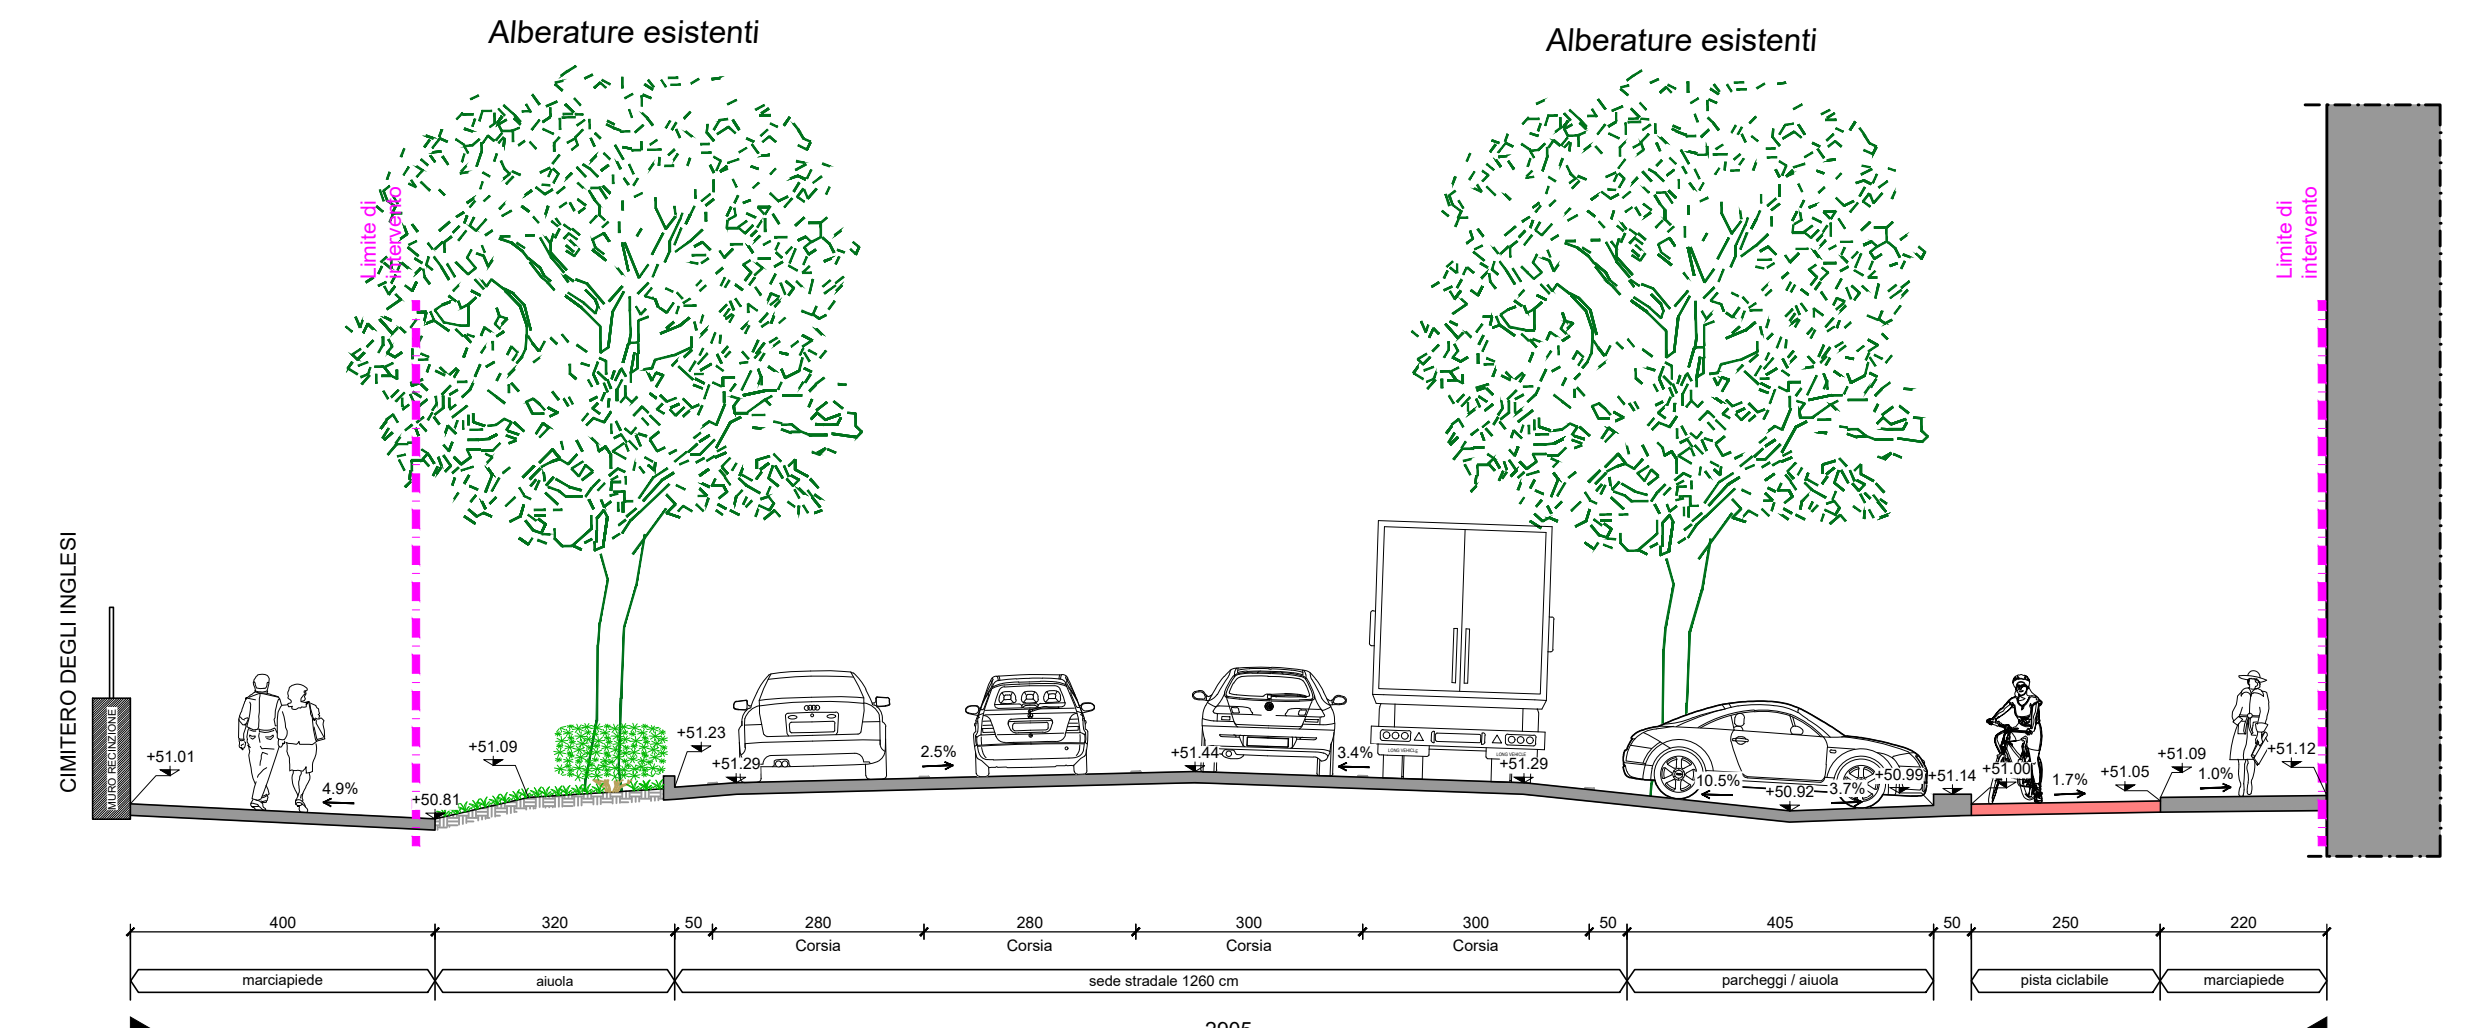

SEZIONE TIPO 3 - PROGETTO - scala 1:100  
- Viale Matteotti  
Pavimentazione sede tranviaria in binder di porfido

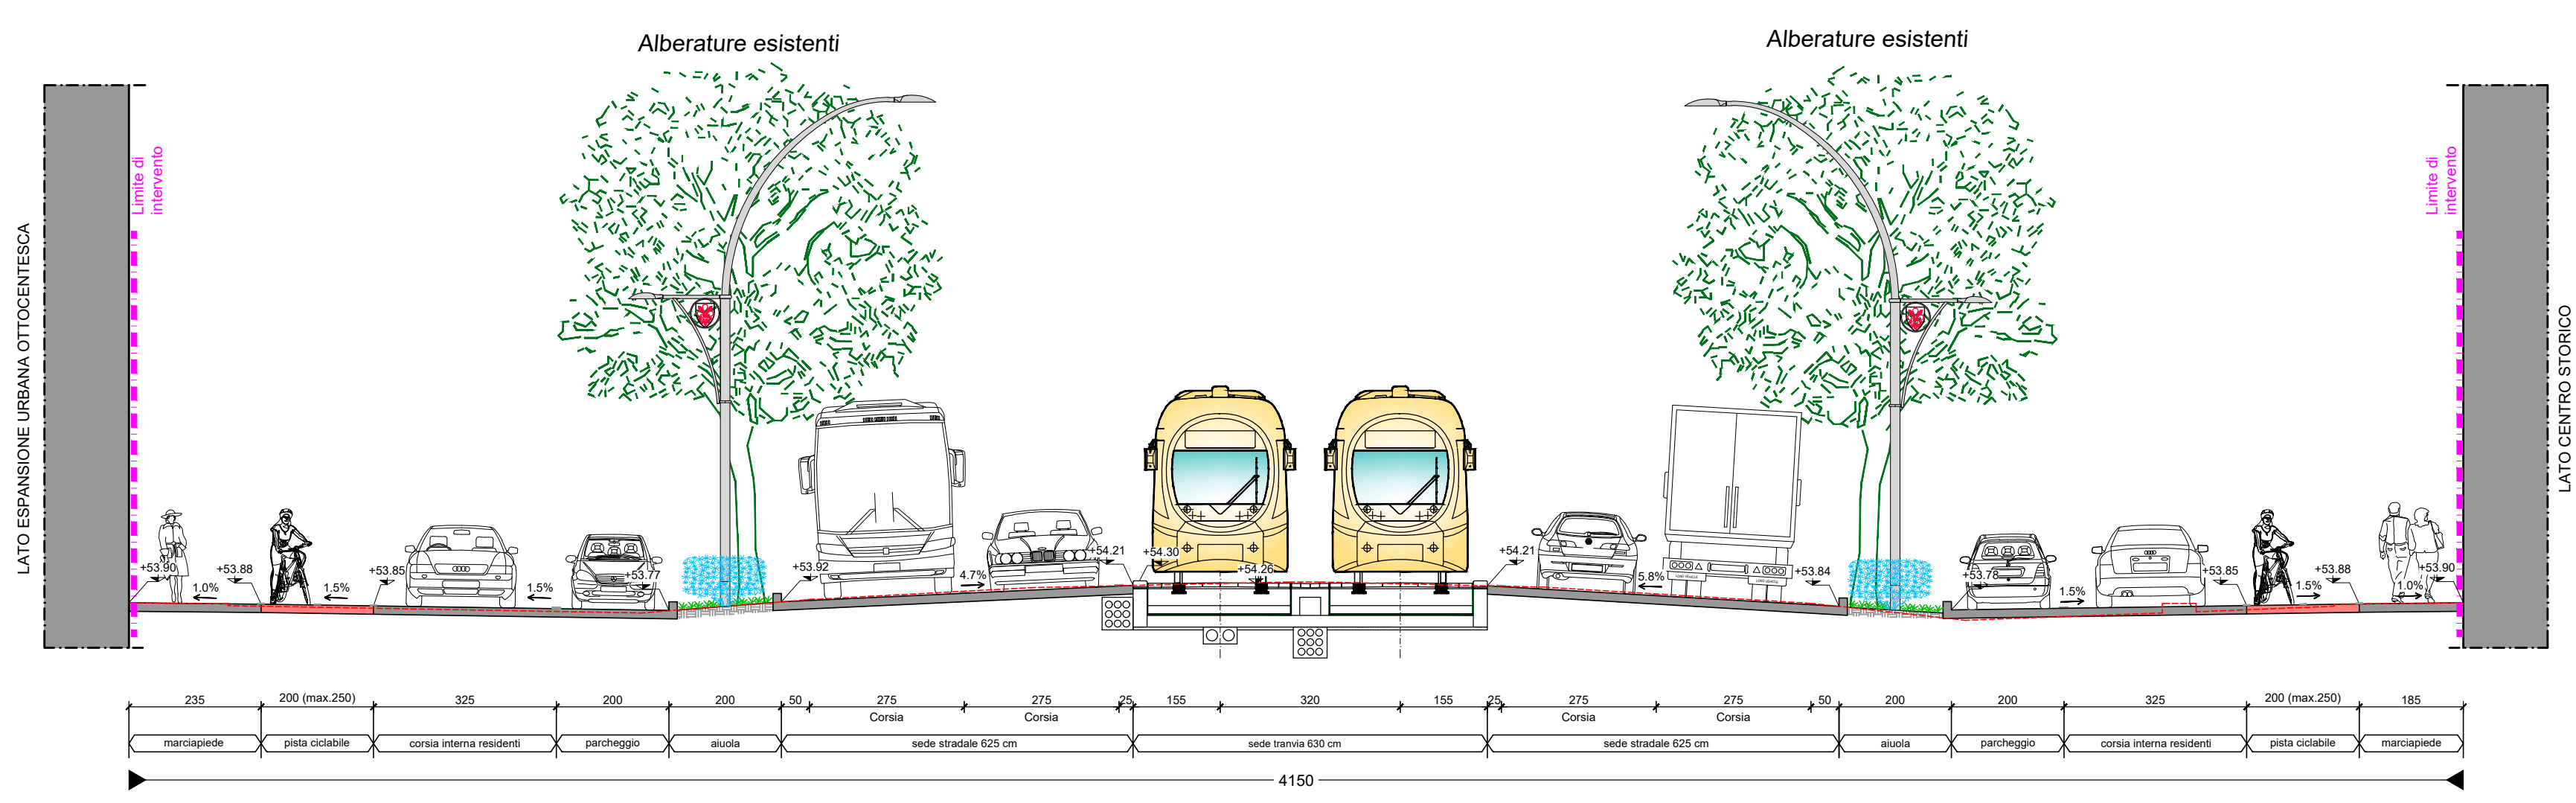

SEZIONE TIPO 4 - PROGETTO - scala 1:100  
- Piazzale Donatello  
Pavimentazione sede tranviaria inerbito

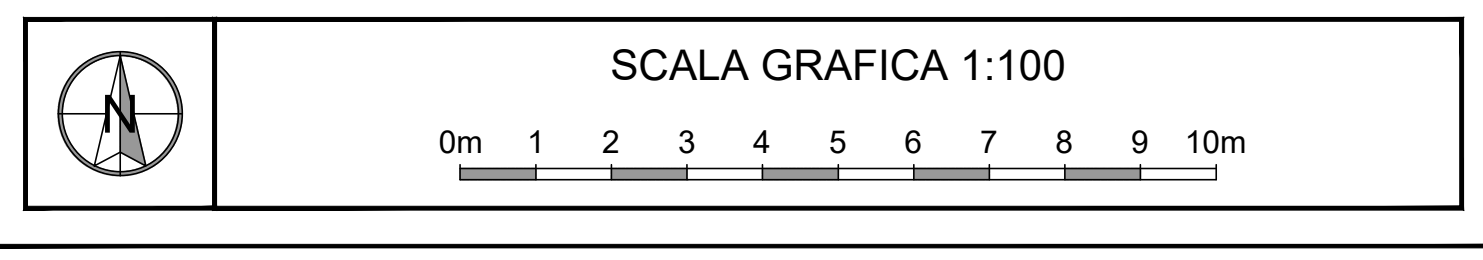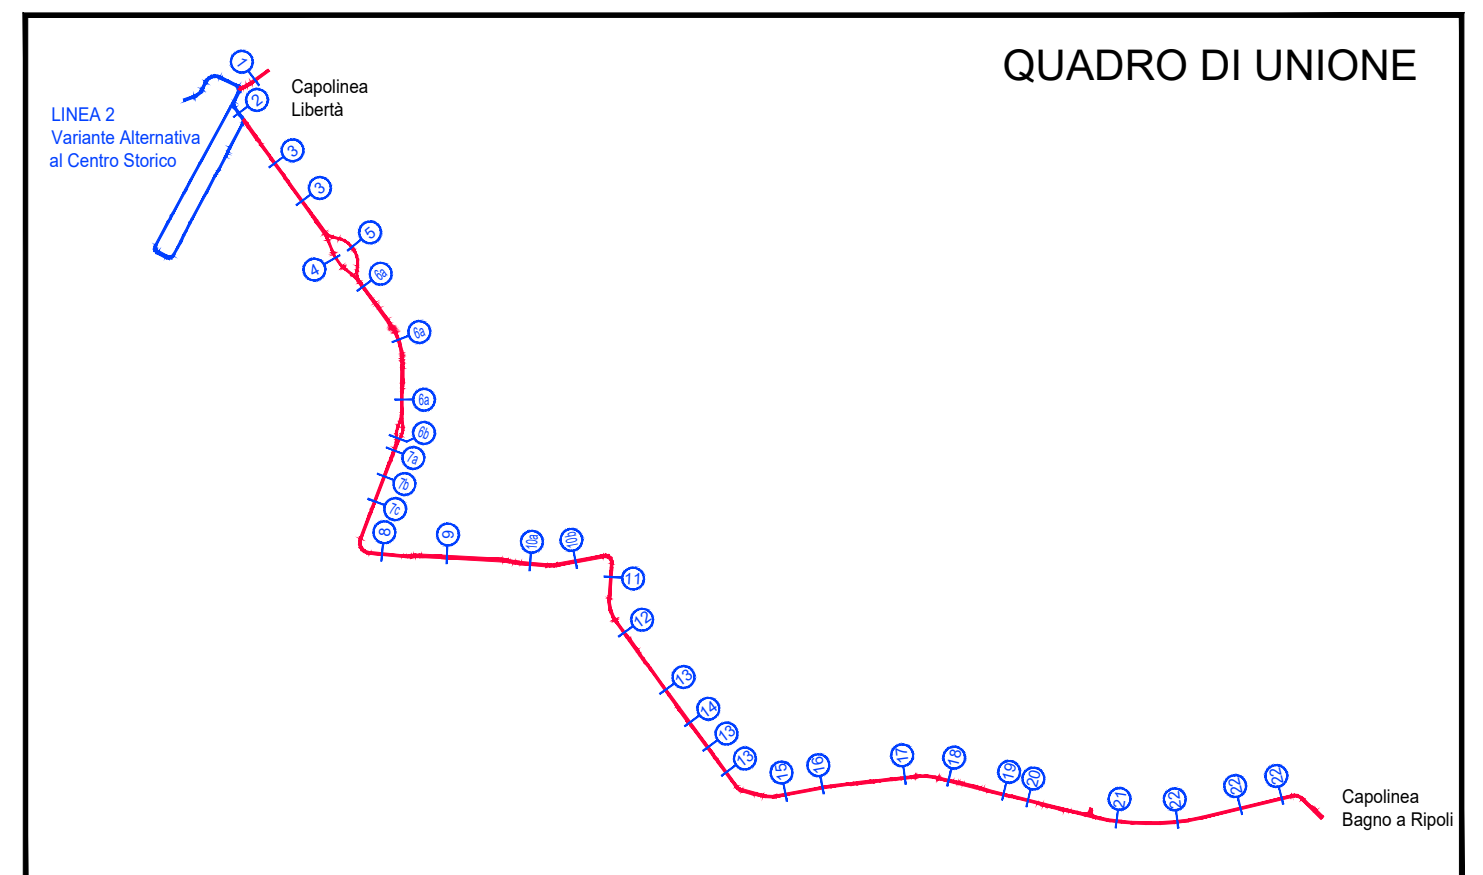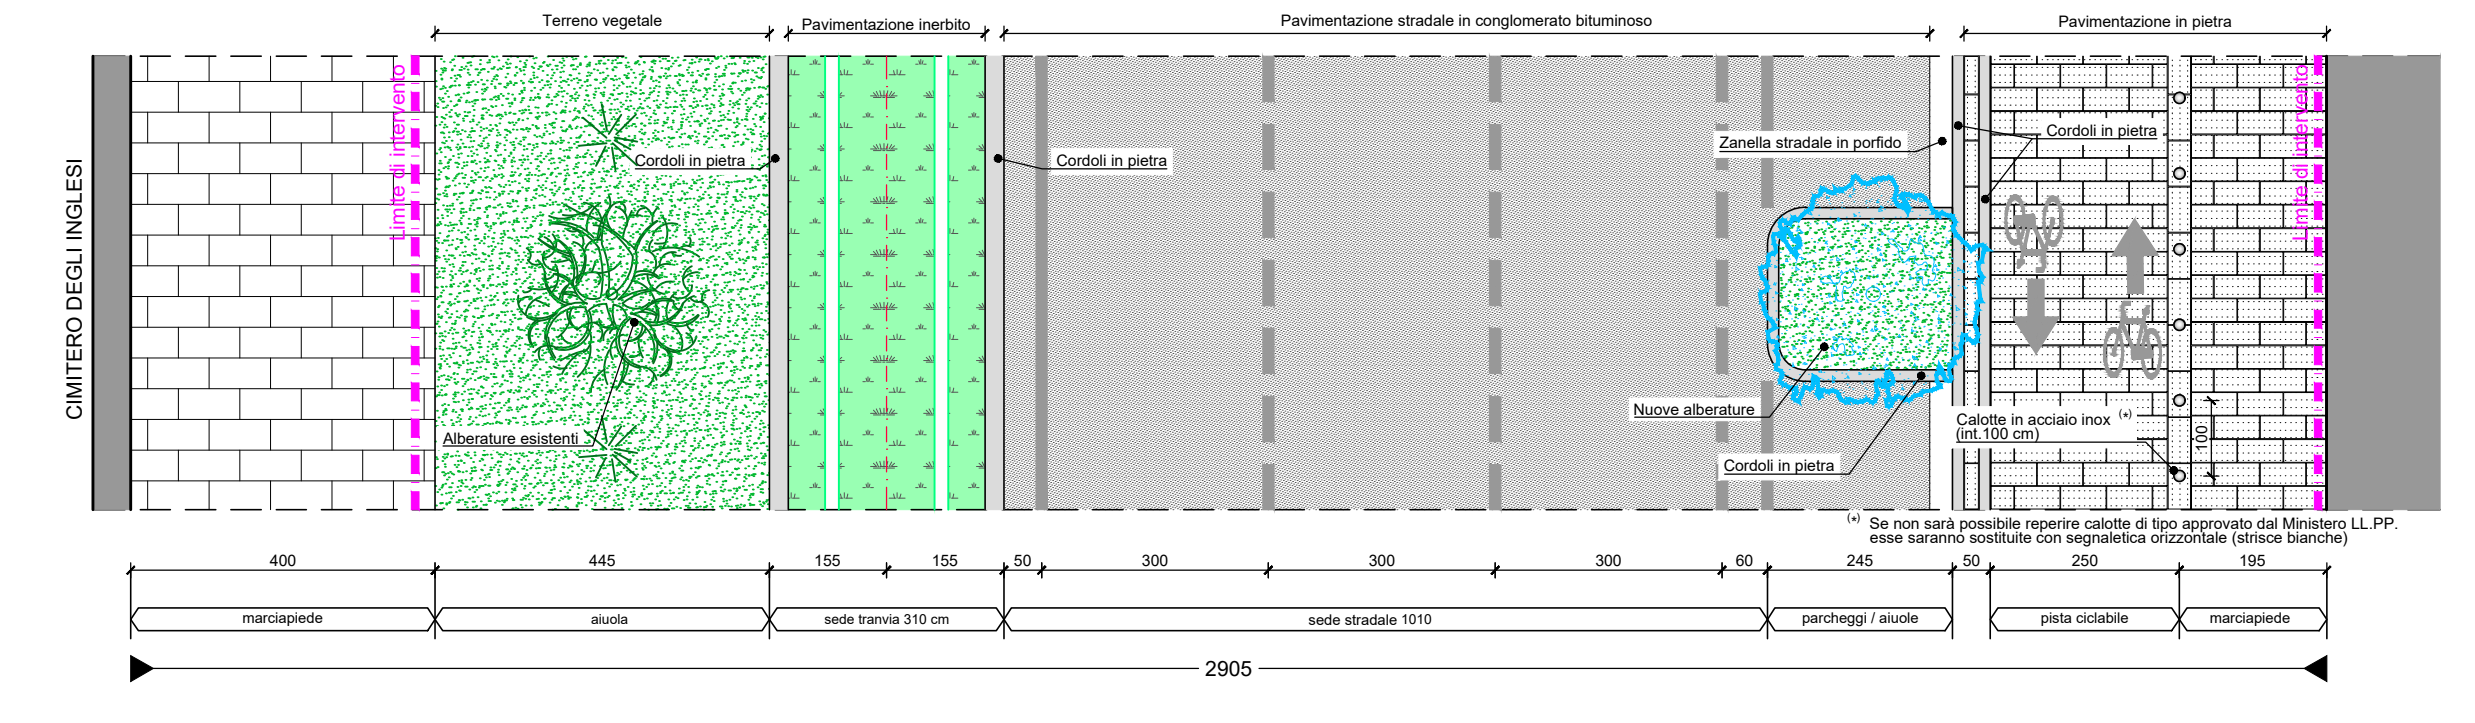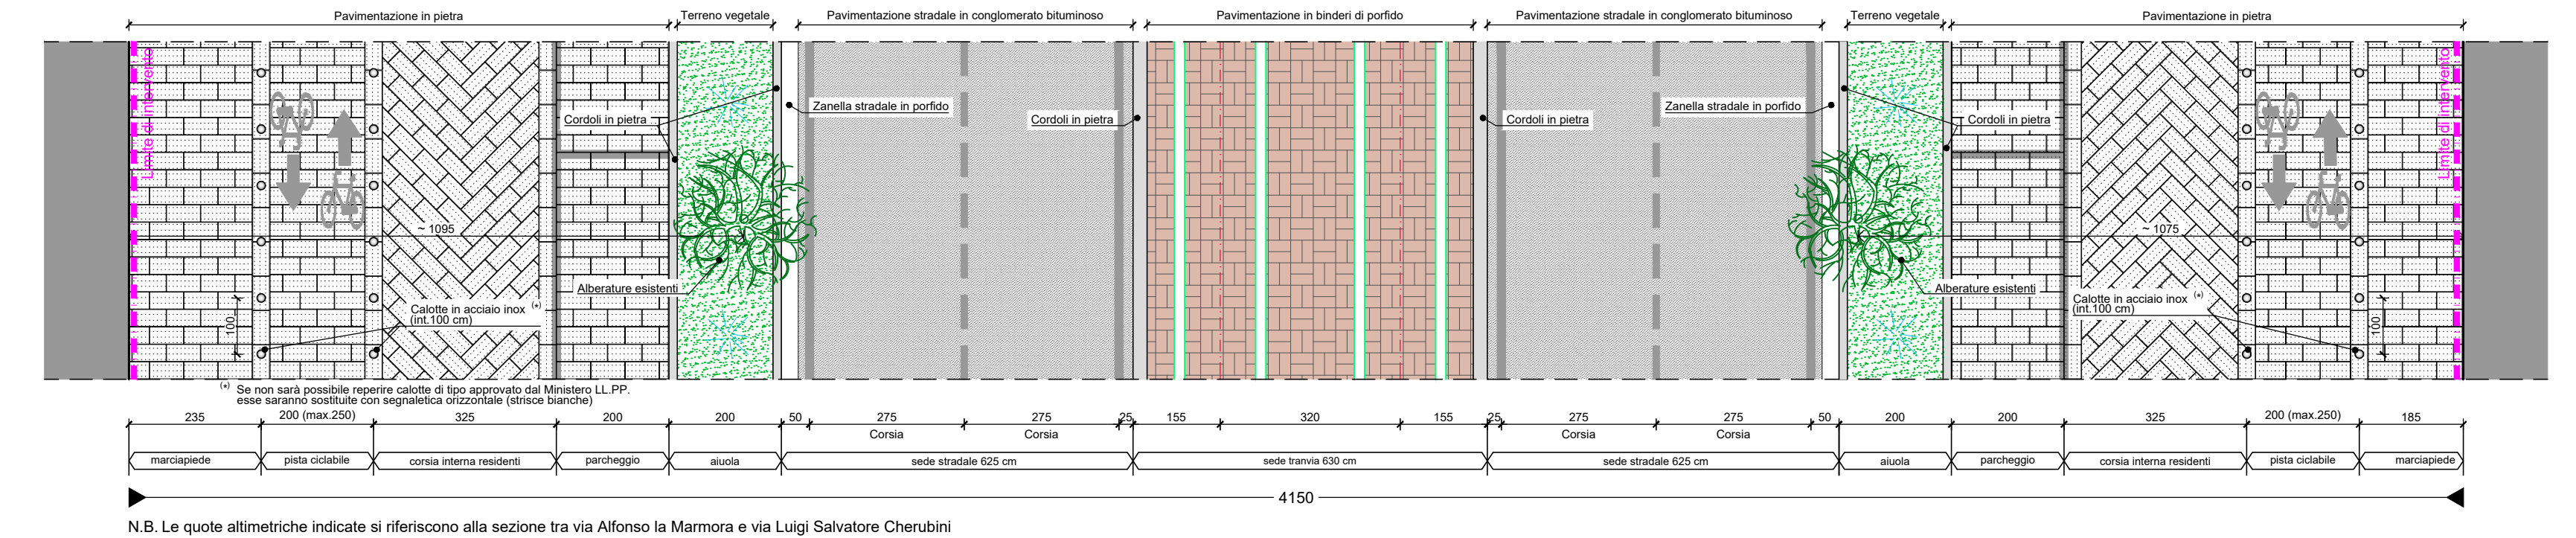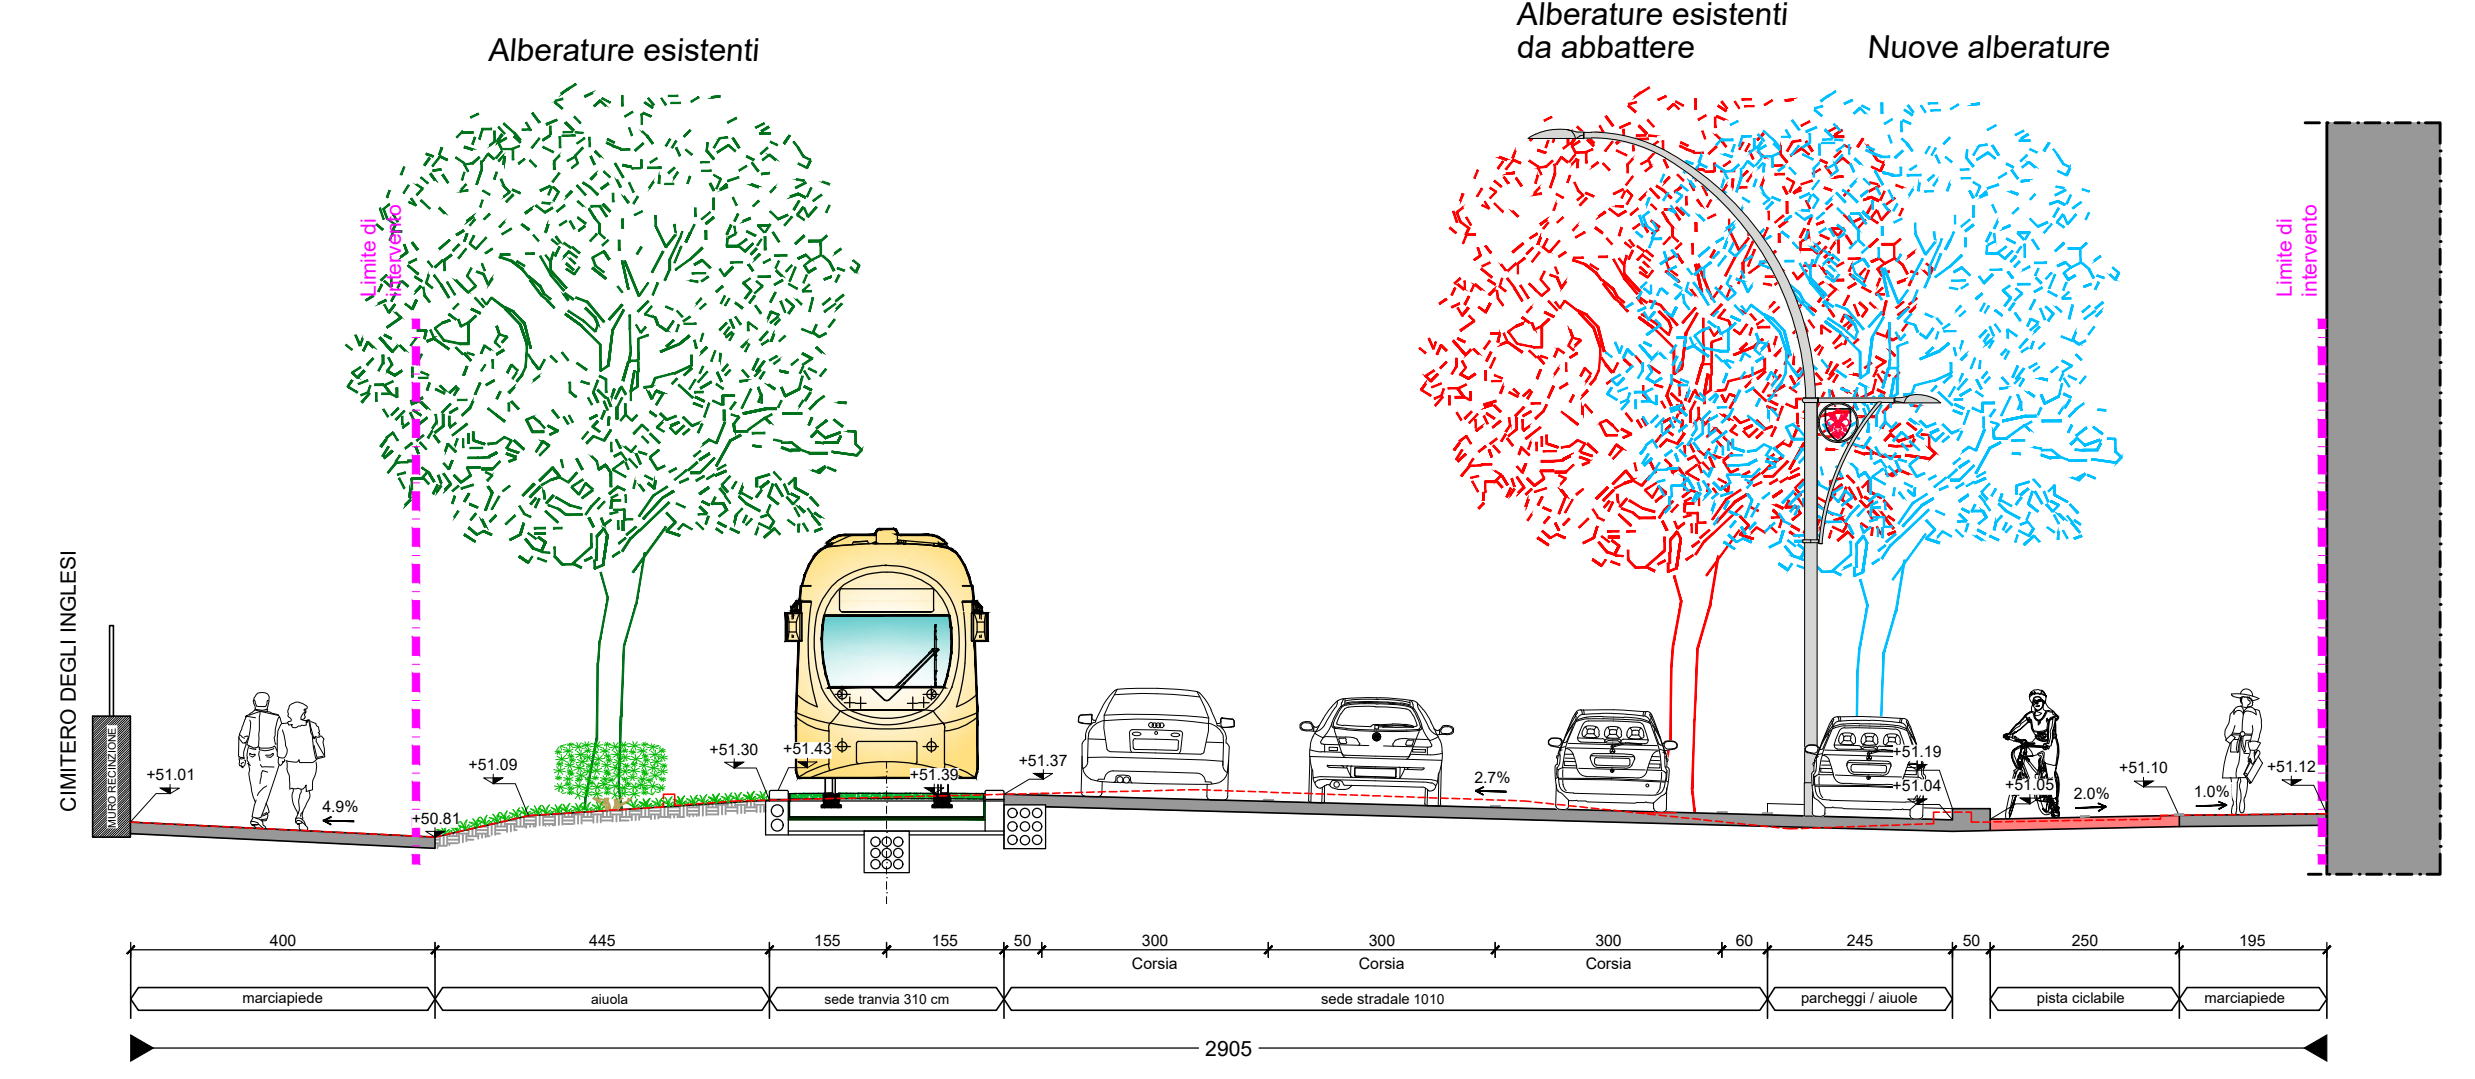

CONCEDENTE: <b>COMUNE DI FIRENZE</b>	
CONCESSIONARIA: <b>TRAM DI FIRENZE S.p.A.</b>	
RAGGRUPPAMENTO TEMPORANEO DI IMPRESE PER LA REALIZZAZIONE DEL SISTEMA TRANVIARIO FIORENTINO LOTTO 2 VACS E LINEE 3.2	
NUMERO PROGRESSIVO GENERALE: <b>10315</b>	
PROGETTO: 3   2   1	IMPIANTO: 7   1   X
PROGRESSIVO: 1   0   1   1   2	FORMATO: A   X
FASE: P   E	TIPO: 1   1   4
A.G.: 3   2   1   7	A.G.: 3   2   1   7
<b>PROGETTO ESECUTIVO</b> LINEA 3.2.1 INSERIMENTO URBANO SEZIONI TRASVERSALI E PARTICOLARI COSTRUTTIVI Sezioni trasversali tipologiche - Tavola 2 di 10	
PROF. INCARICATO:	PROGETTISTA COORDINATORE:
TRAM DI FIRENZE	
DL / R.U.P.	
NOME/SOCIETÀ RAGGRUPPATA/E: <b>CMB</b>	
REV: 0A	DATA: 02-2024
DESCRIZIONE: Prima emissione	Redatto: BORGHETTI
Verificato: CORRADI	Approvato: ARTURI
Visto: DI PALMA	Visto: DI PALMA
REV: 0B	DATA: 10-2024
DESCRIZIONE: Revisione a seguito istruttoria RINA	Redatto: BORGHETTI
Verificato: CORRADI	Approvato: ARTURI
Visto: DI PALMA	Visto: DI PALMA