




SEZIONE TIPO 7a - STATO DI FATTO - scala 1:100  
- Viale Giovane Italia

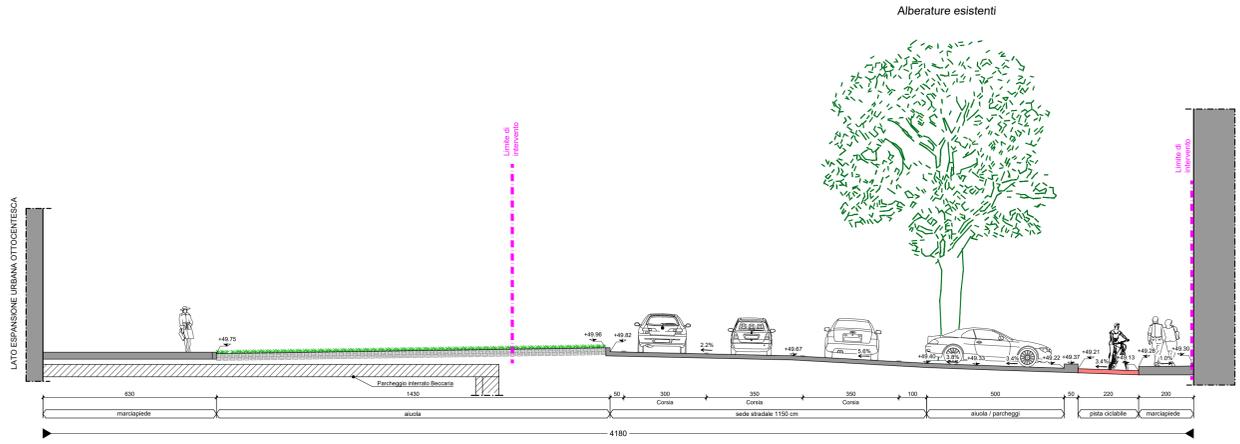





SEZIONE TIPO 7b - STATO DI FATTO - scala 1:100  
- Viale Giovane Italia

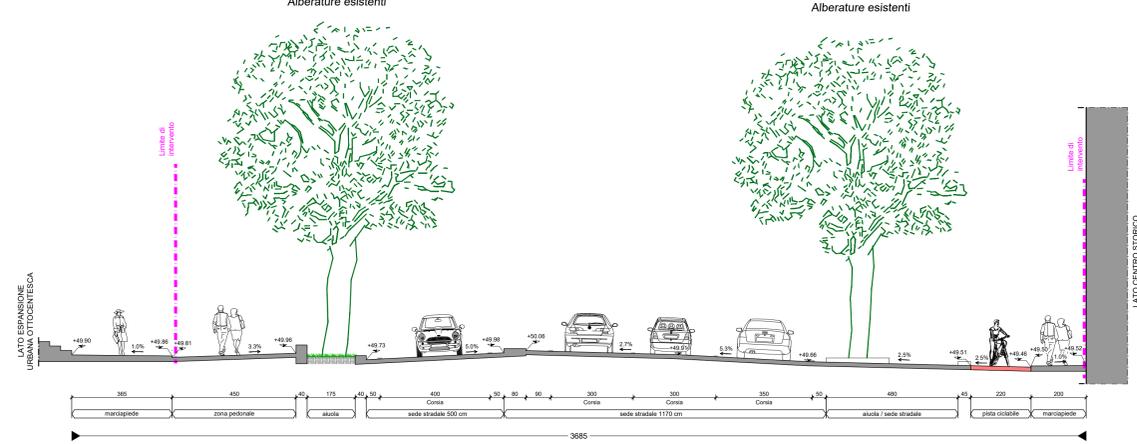

SEZIONE TIPO 7a - PROGETTO - scala 1:00  
- Viale della giovane Italia  
Pavimentazione sede tranviaria  
inerbito

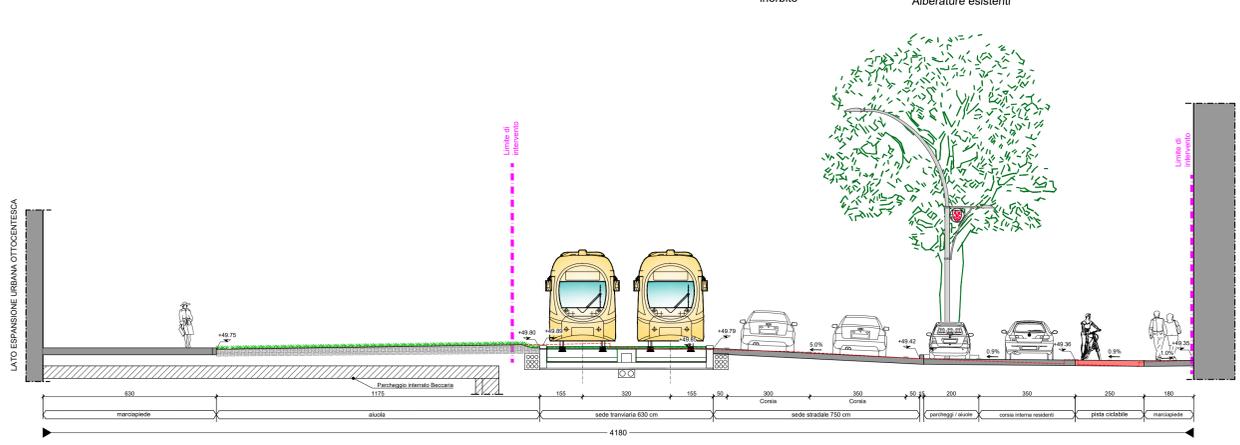

SEZIONE TIPO 7b - STATO DI PROGETTO - scala 1:100  
- Viale Giovane Italia

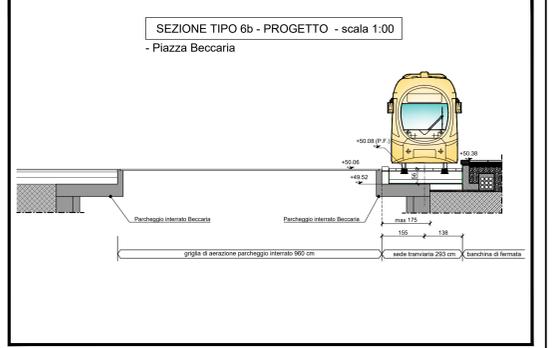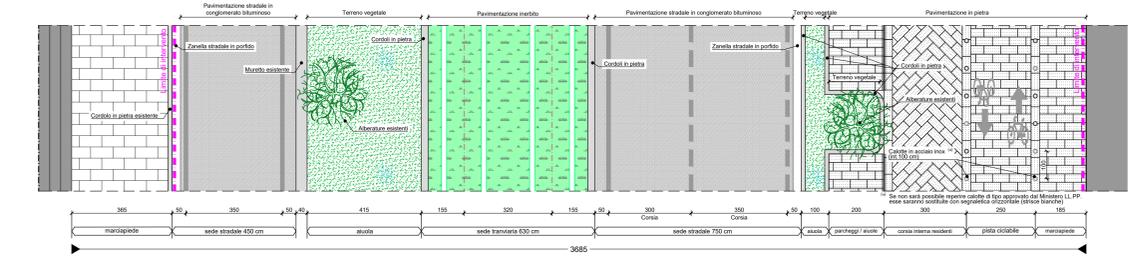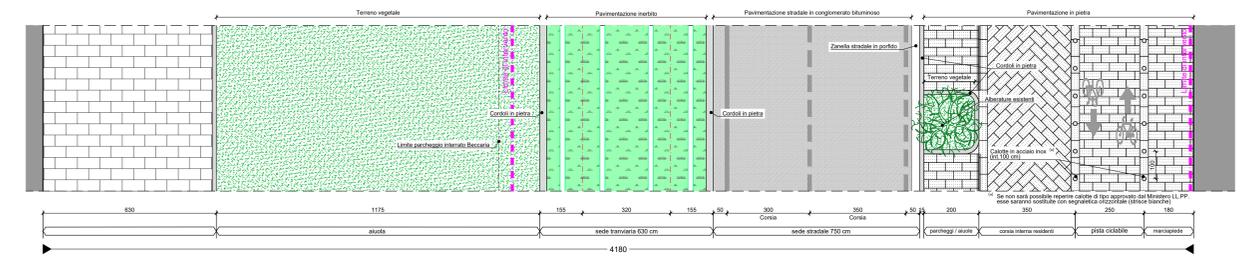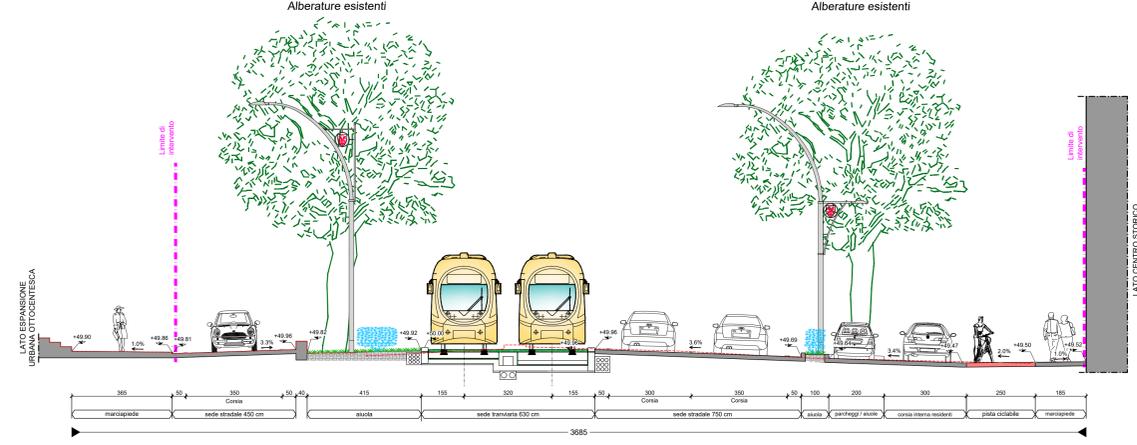

CONCEDENTE: **COMUNE DI FIRENZE**

CONCESSIONARIA: **TRAM DI FIRENZE S.p.A.**

**RTI** Raggruppamento Temporaneo di Imprese per la realizzazione del sistema tranviario fiorentino LOTTO 2 VACS E LINEE 3.2



PROGETTO	IMPANTO	PROGRESSIVO	FORMATO	FASE	TIPO	A.D.
3 2 1	7 1 X	1 0 1 1 4	A X	PE	14	0 C 2

**PROGETTO ESECUTIVO**  
LINEA 3.2.1  
INSERIMENTO URBANO  
SEZIONI TRASVERSALI E PARTICOLARI COSTRUTTIVI  
Sezioni trasversali tipologiche - Tavola 4 di 10

PROF. INCARICATO: **SDAprogetti**  
PROGETTISTA COORDINATORE: **SDAprogetti**

TRAM DI FIRENZE

DL / R. U. P.

NOME/I SOCIETA' RAGGRUPPATEE  
**CMB**

REV	DATA	DESCRIZIONE	Redatto	Verificato	Approvato	Visto
DA	02-2024	Prima emissione	BORGHETTI	CORRADI	ARTURI	DI PALMA
OB	10-2024	Revisione a seguito istruttoria RINA	BORGHETTI	CORRADI	ARTURI	DI PALMA