




SEZIONE TIPO 15 - STATO DI FATTO - scala 1:100  
- Viale Europa

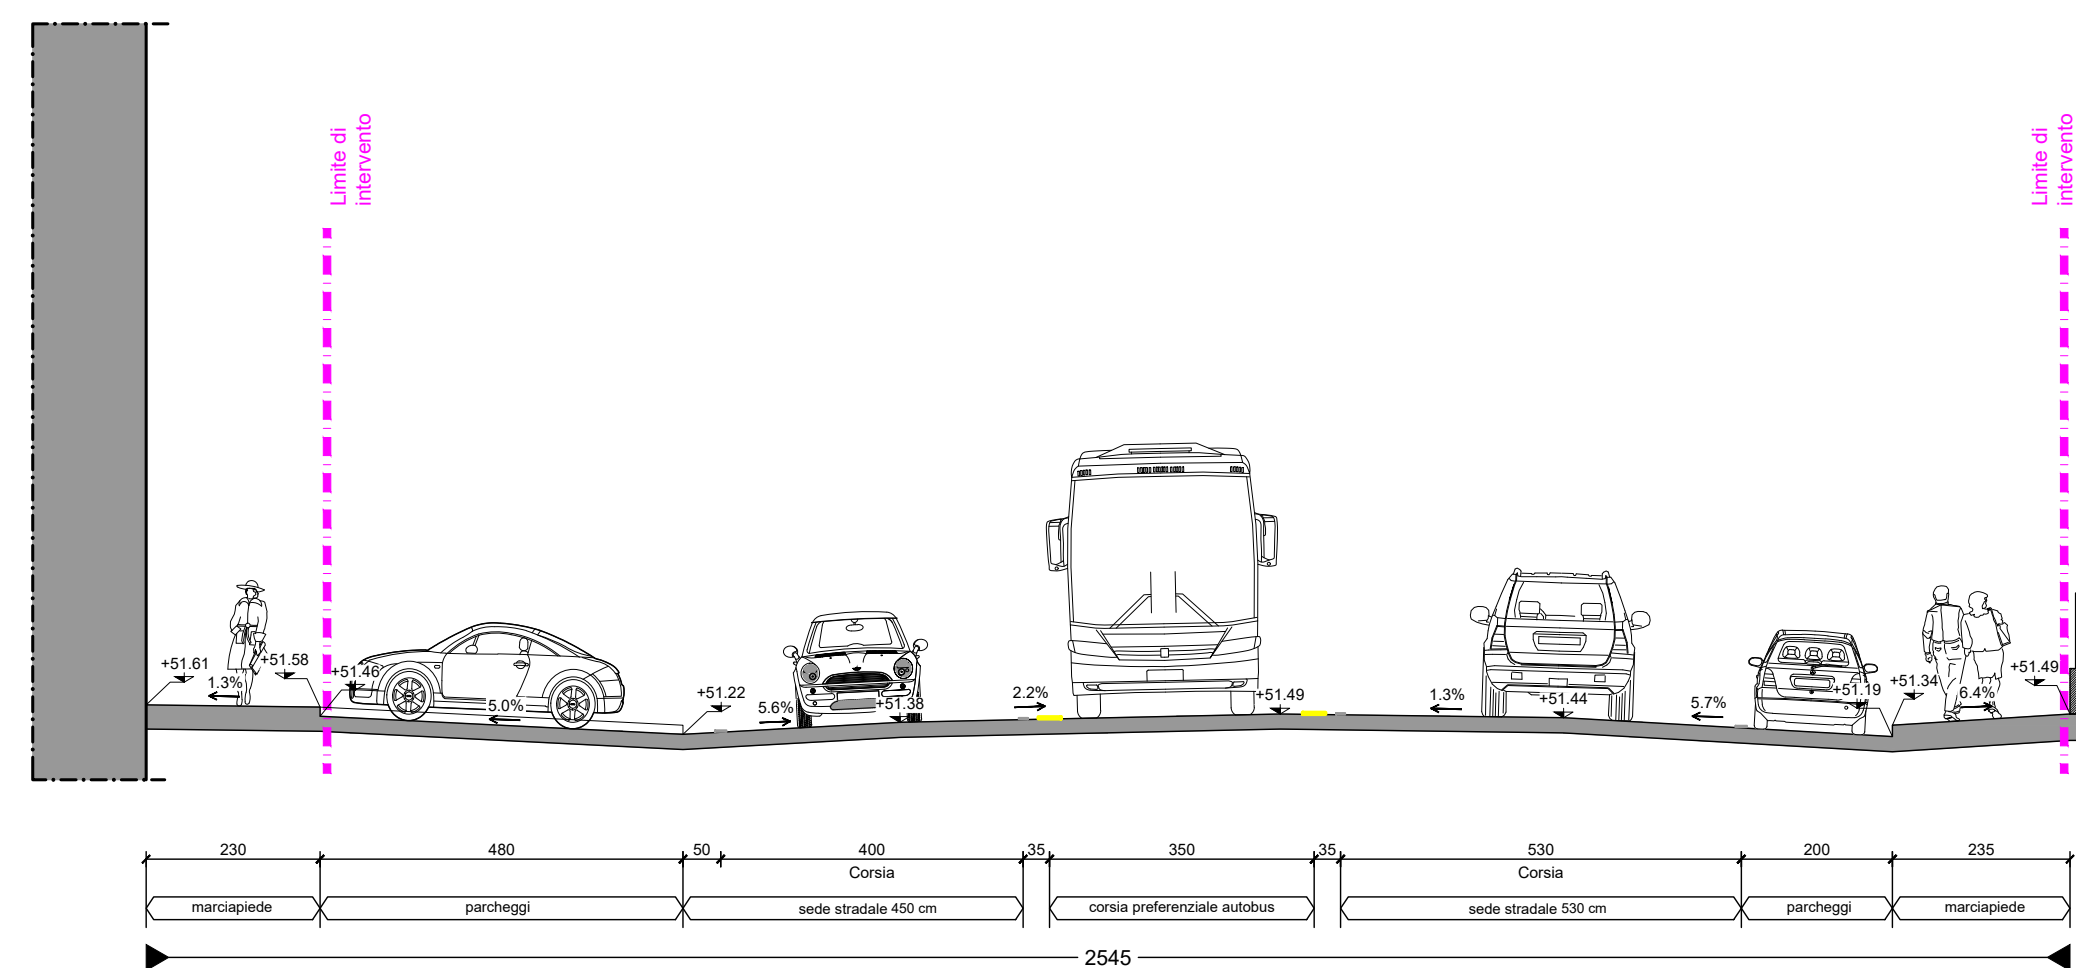


SEZIONE TIPO 16 - STATO DI FATTO - scala 1:100  
- Viale Europa

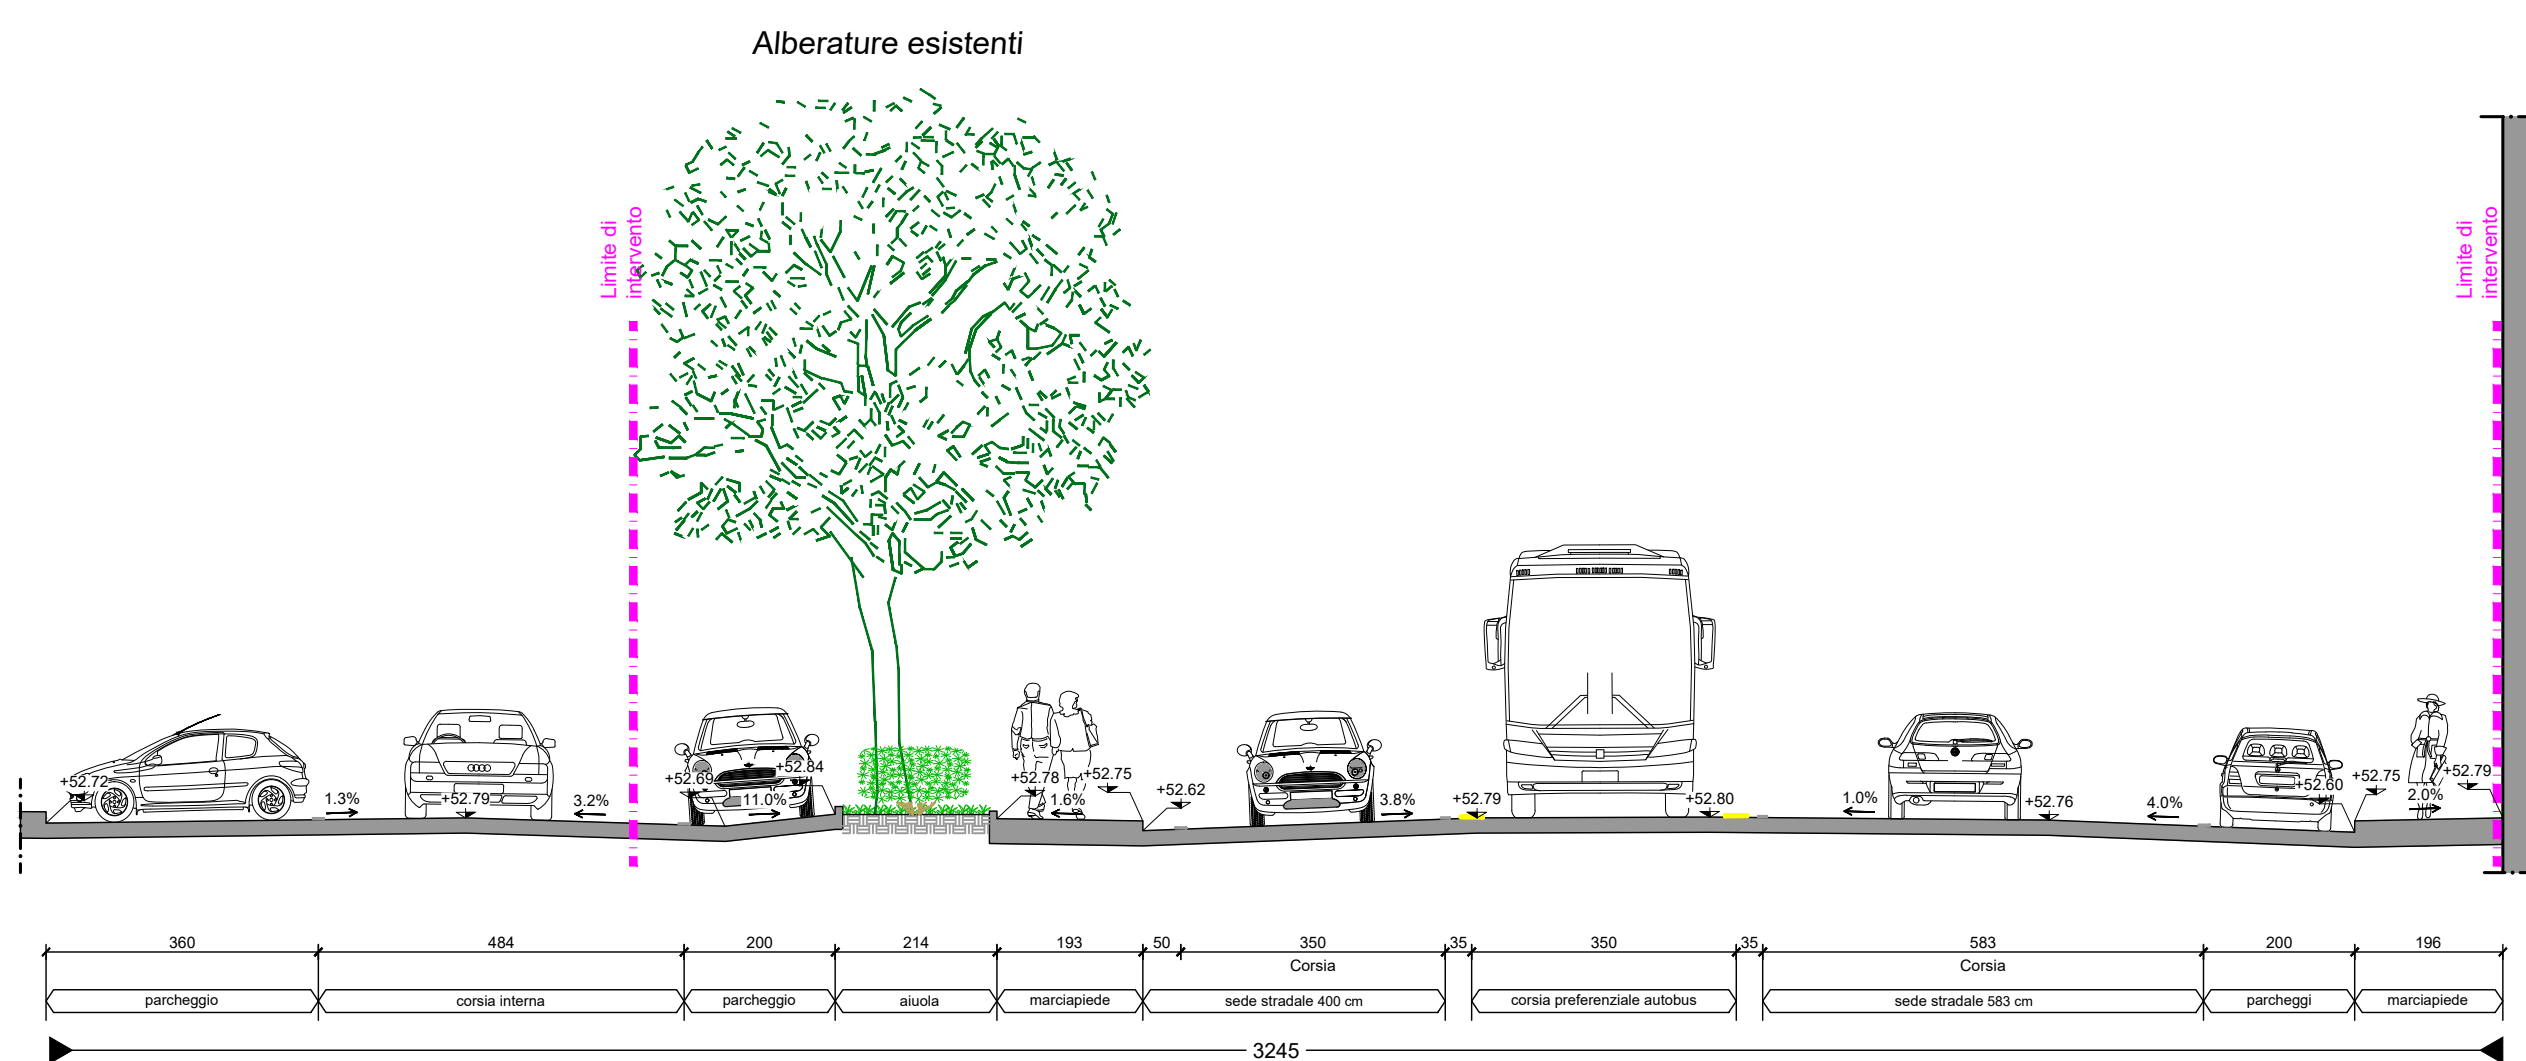


SEZIONE TIPO 17 - STATO DI FATTO - scala 1:100  
- Viale Europa

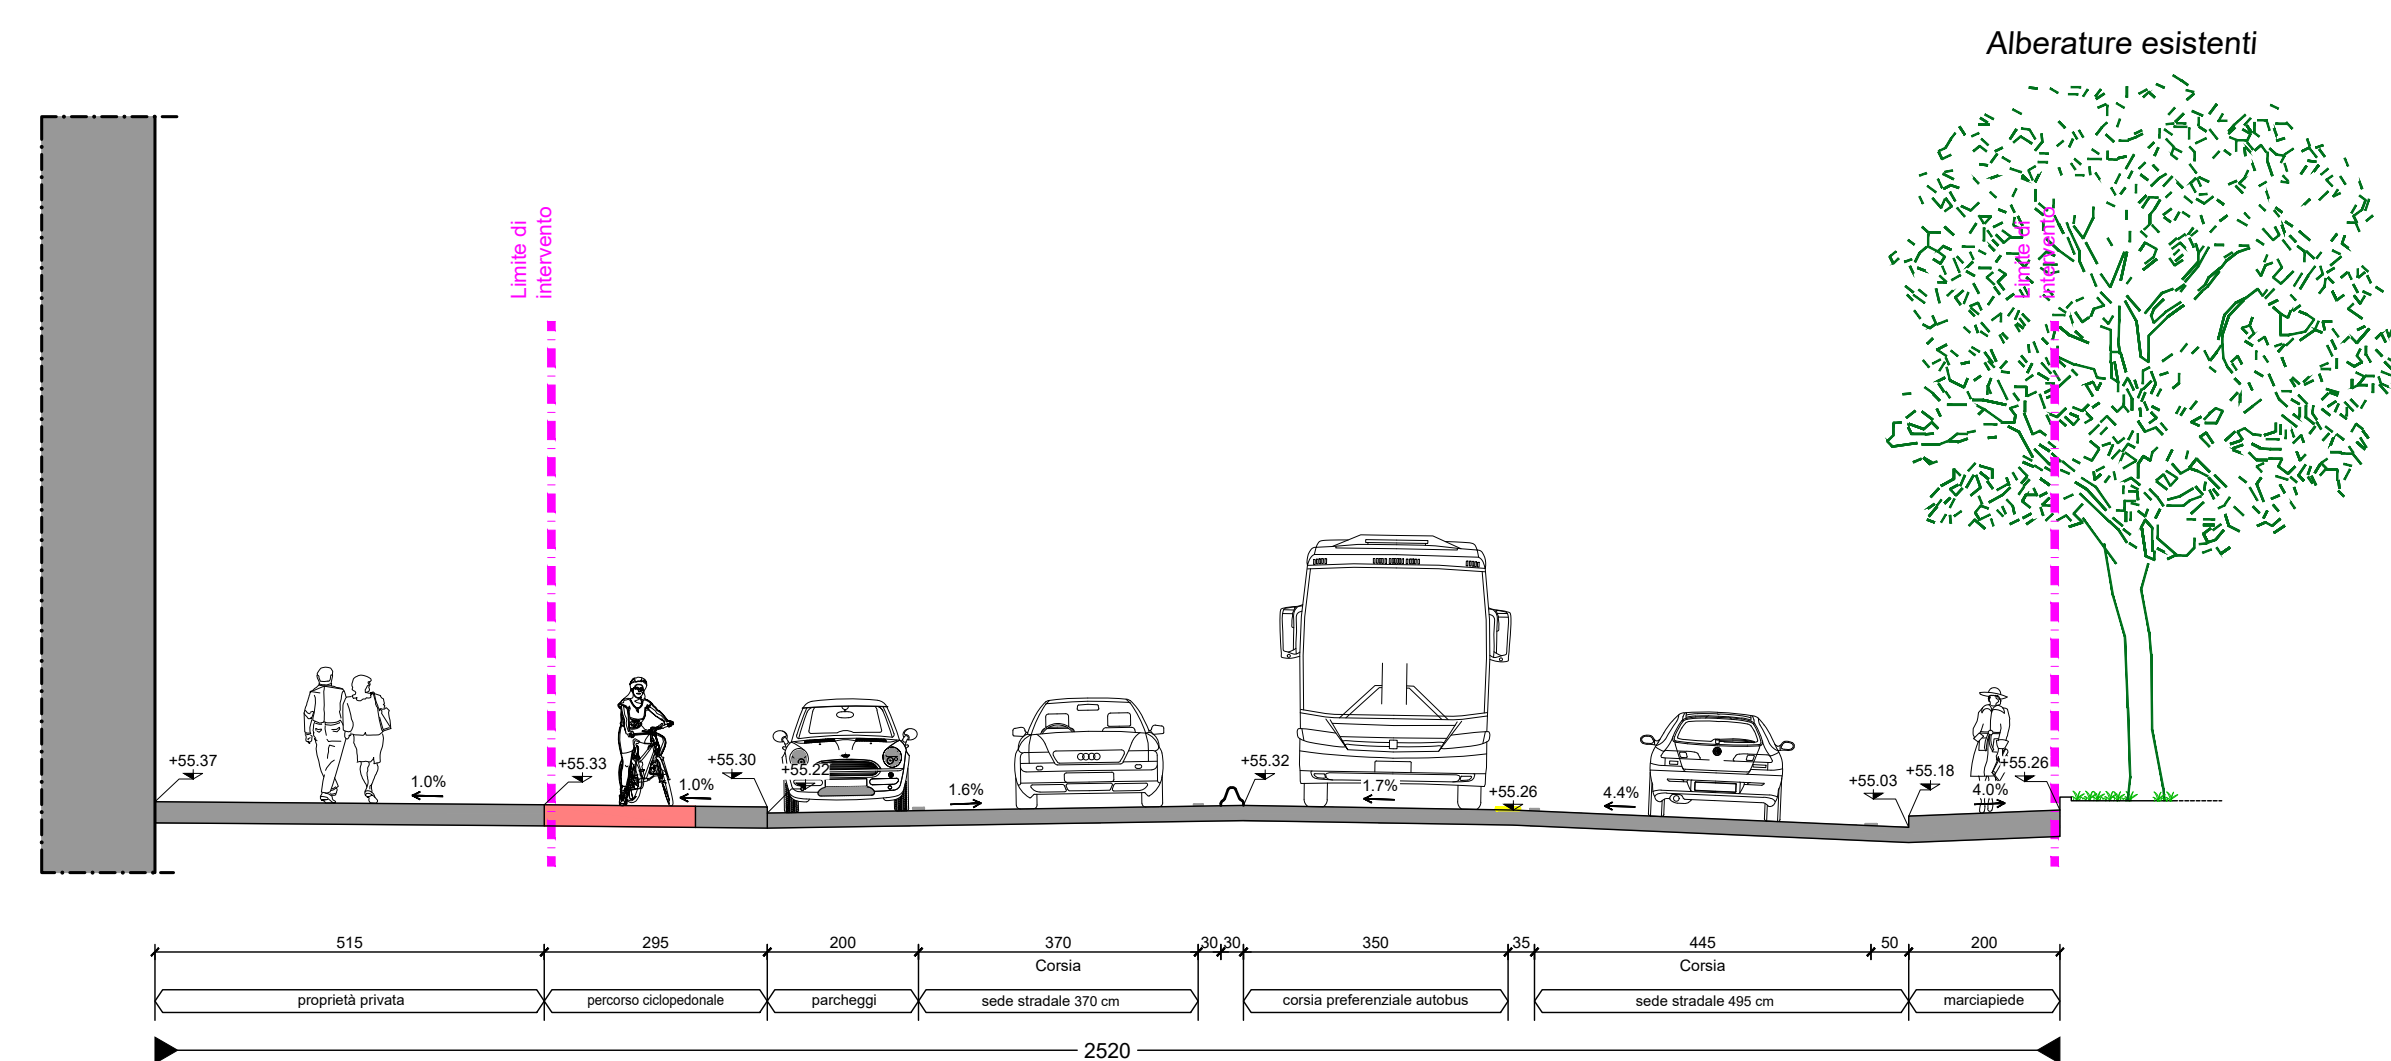







SEZIONE TIPO 15 - PROGETTO - scala 1:100  
- Viale Europa  
Pavimentazione sede tranviaria in binderi di porfido

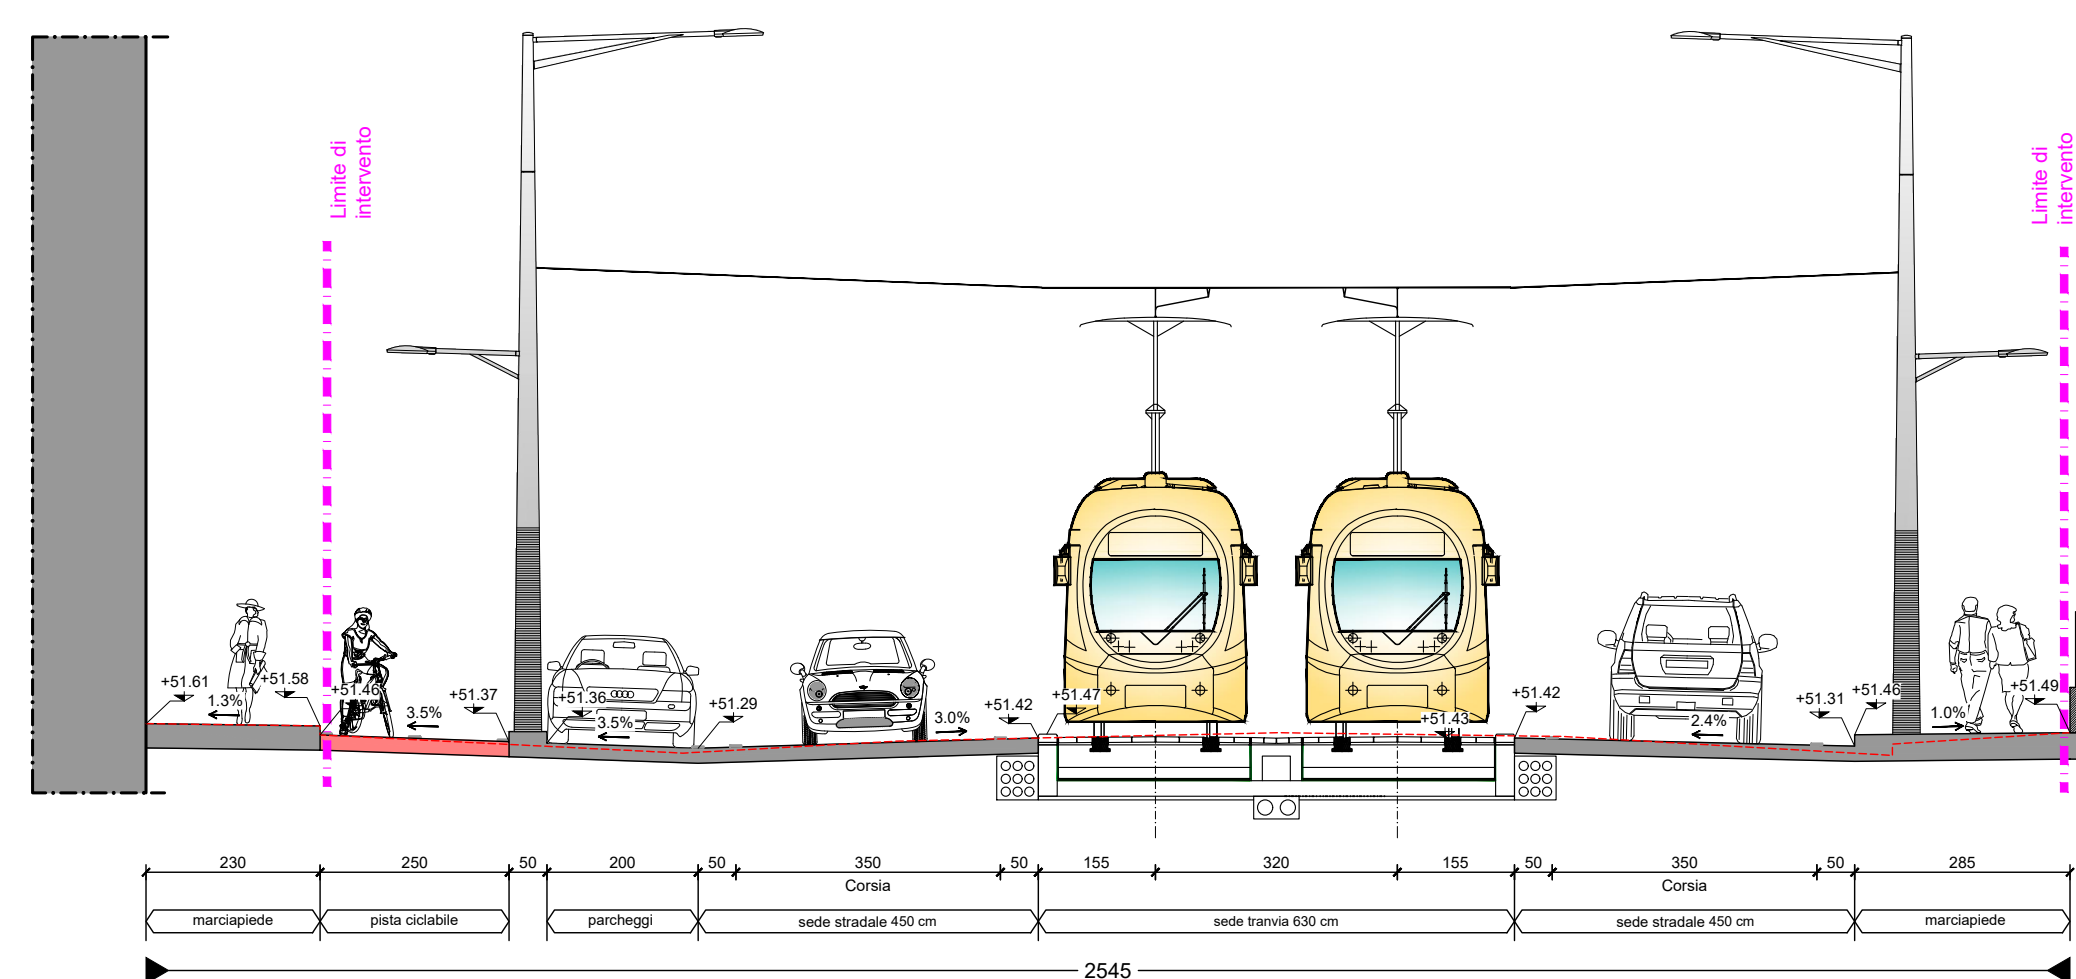

SEZIONE TIPO 16 - PROGETTO - scala 1:100  
- Viale Europa  
Pavimentazione sede tranviaria in blocchetti di c/s colorato

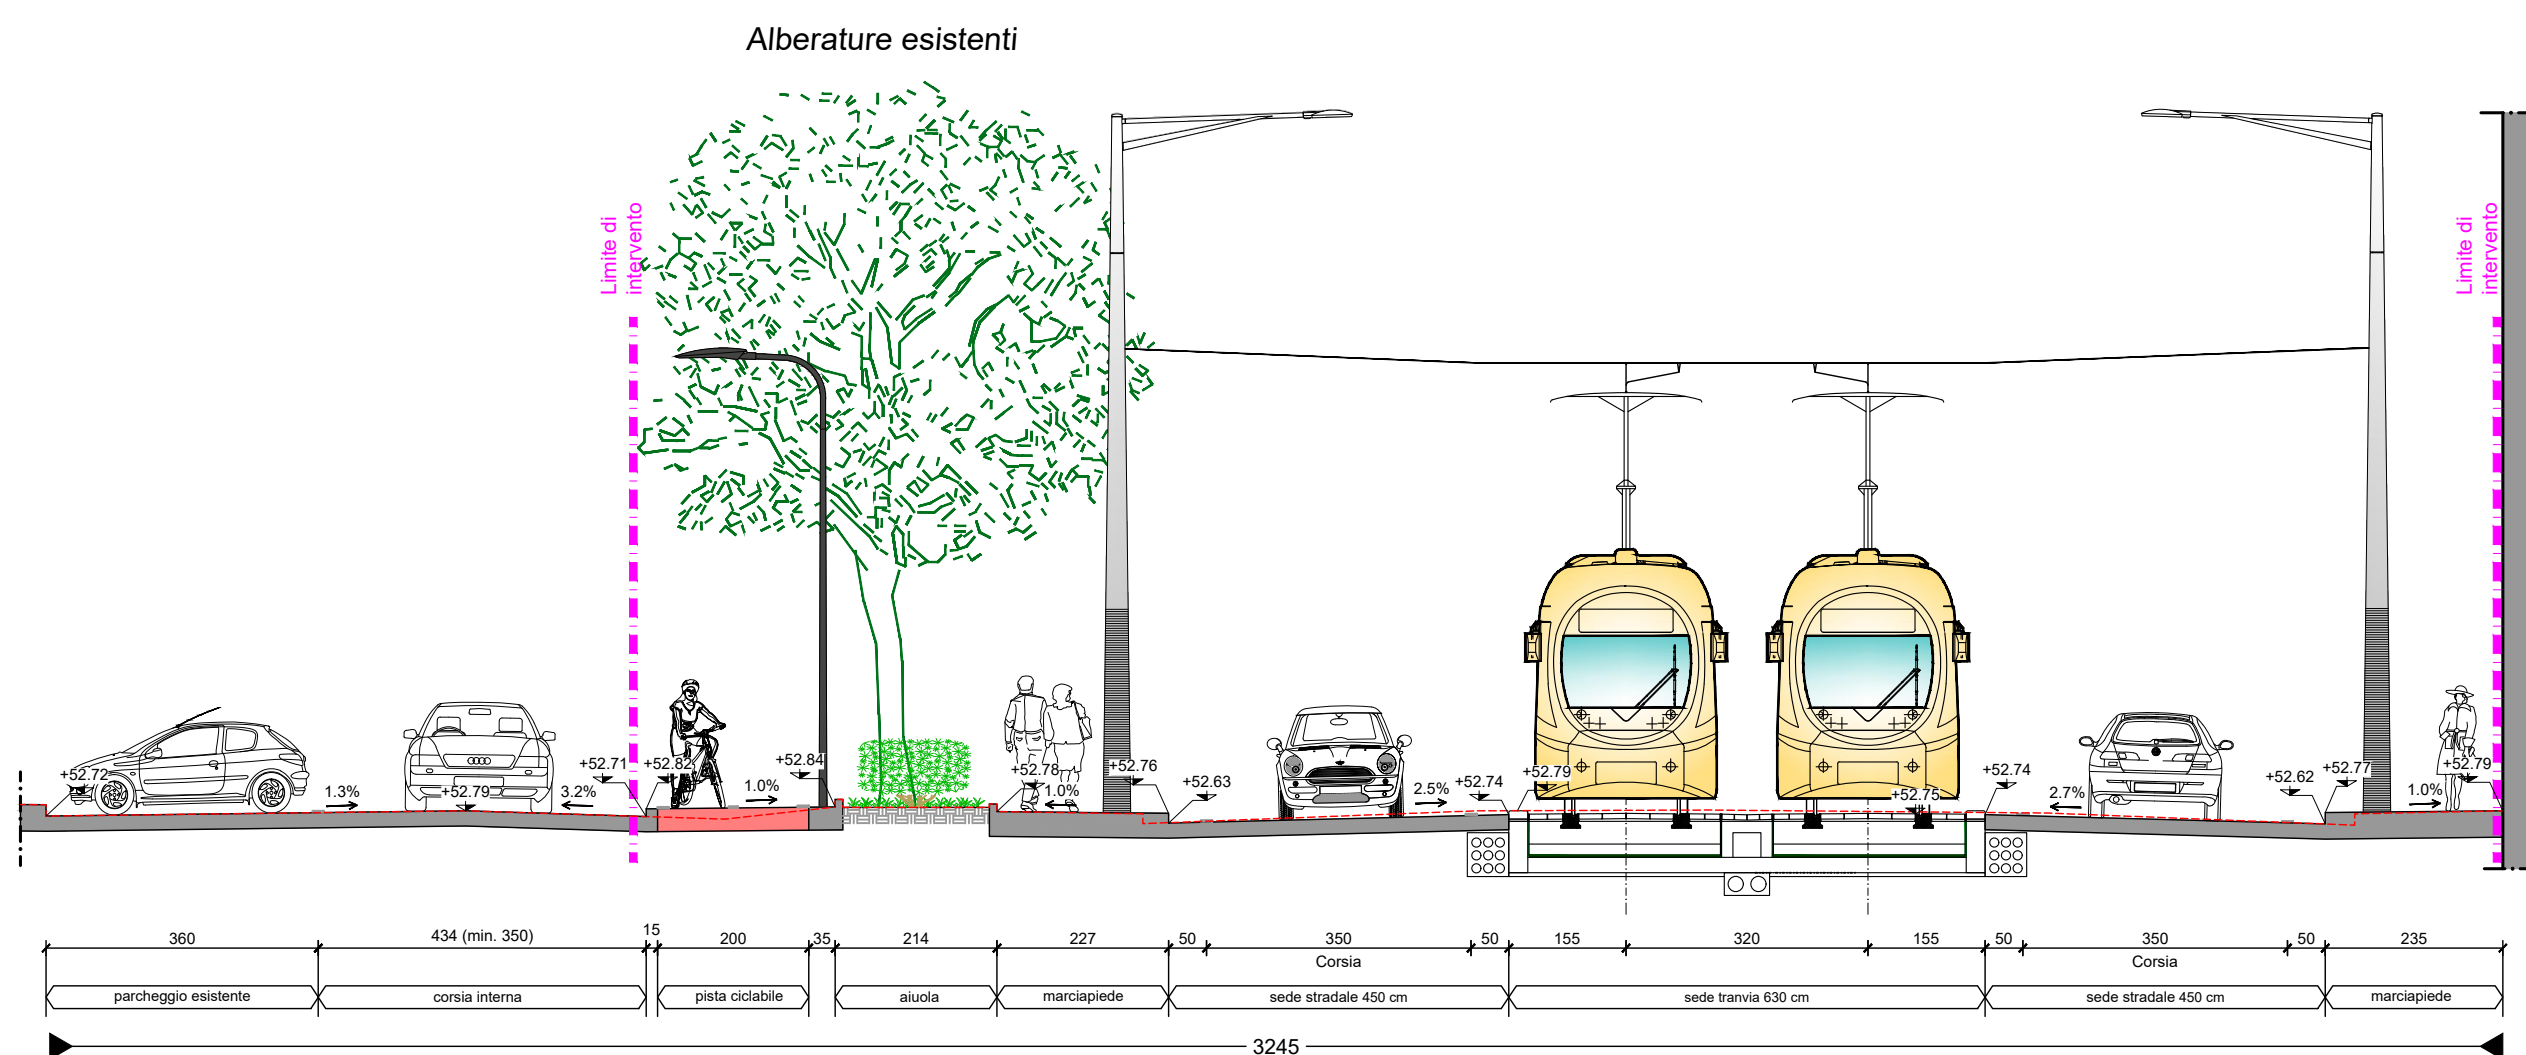

SEZIONE TIPO 17 - PROGETTO - scala 1:100  
- Viale Europa  
Pavimentazione sede tranviaria in blocchetti di c/s colorato

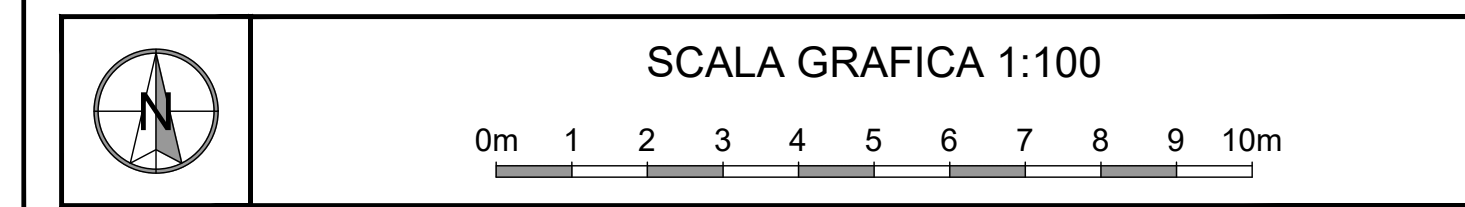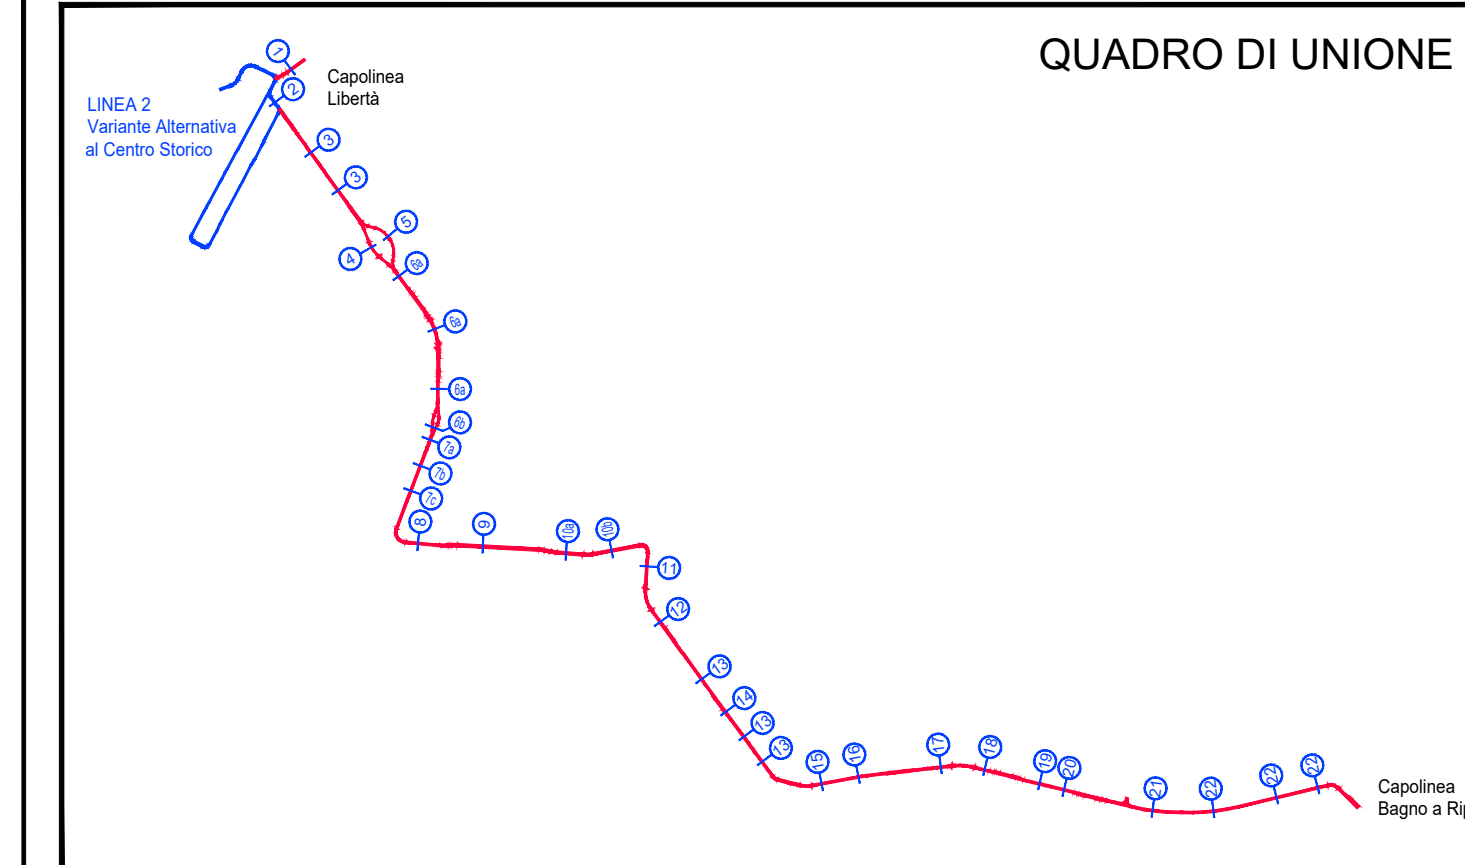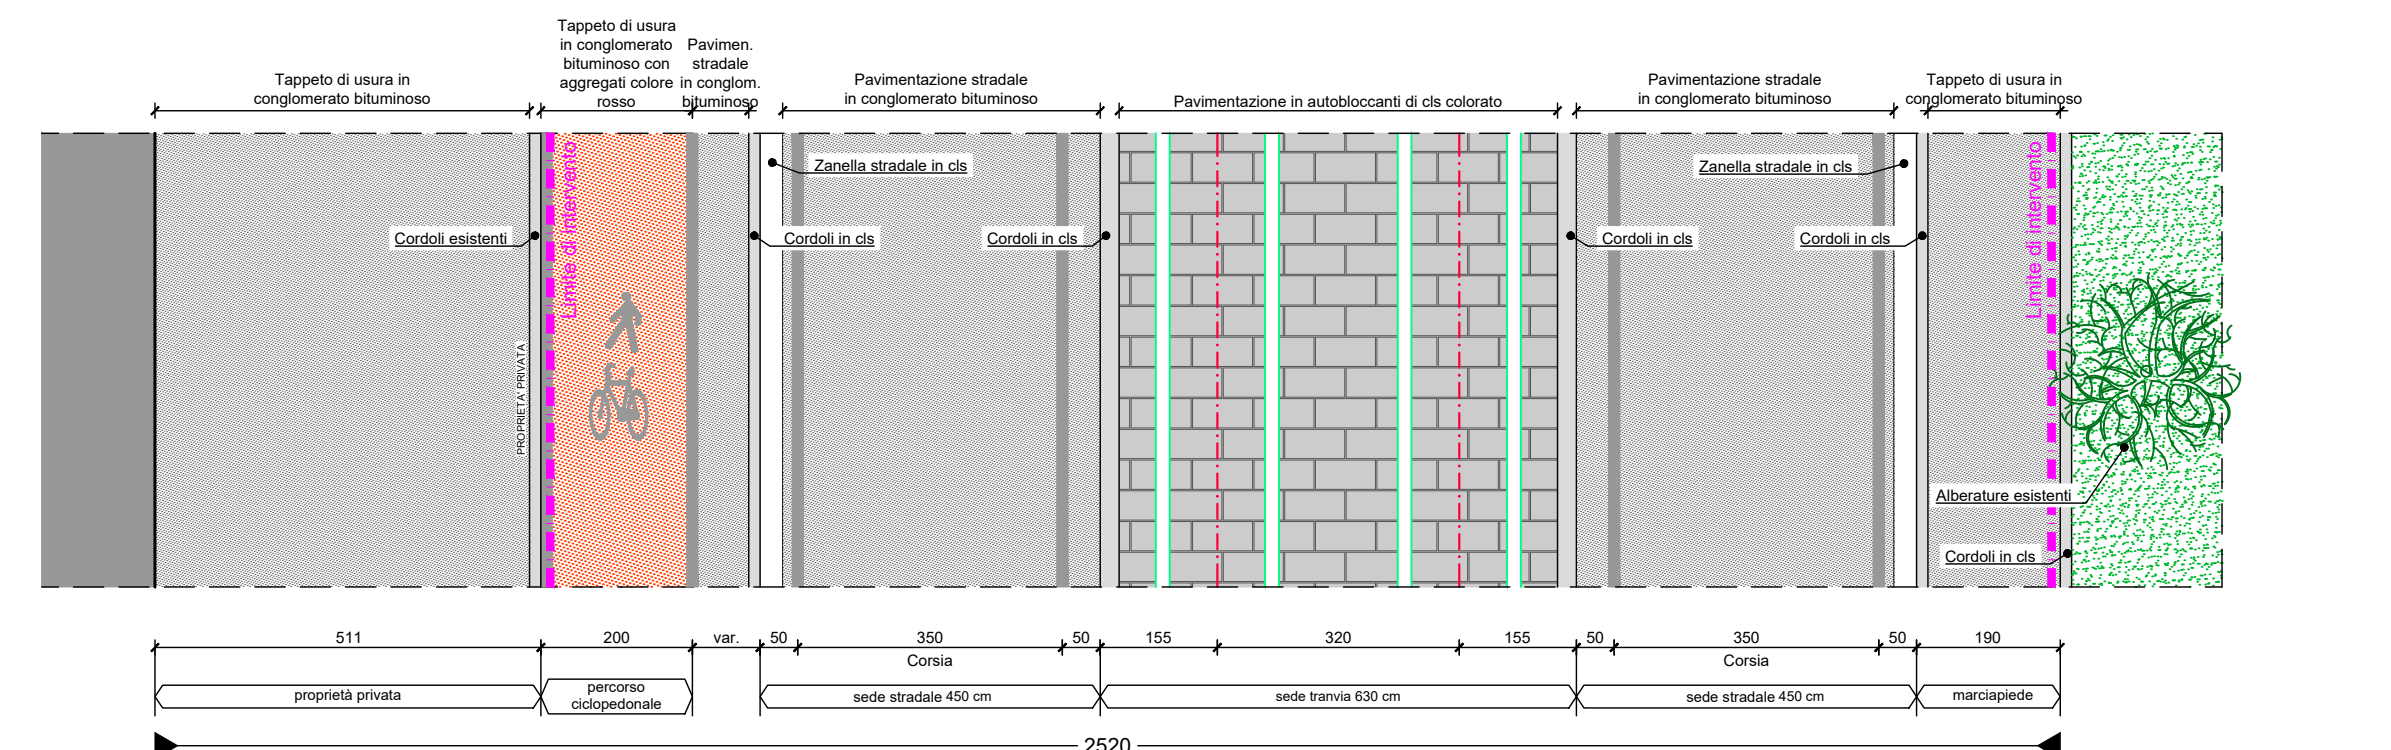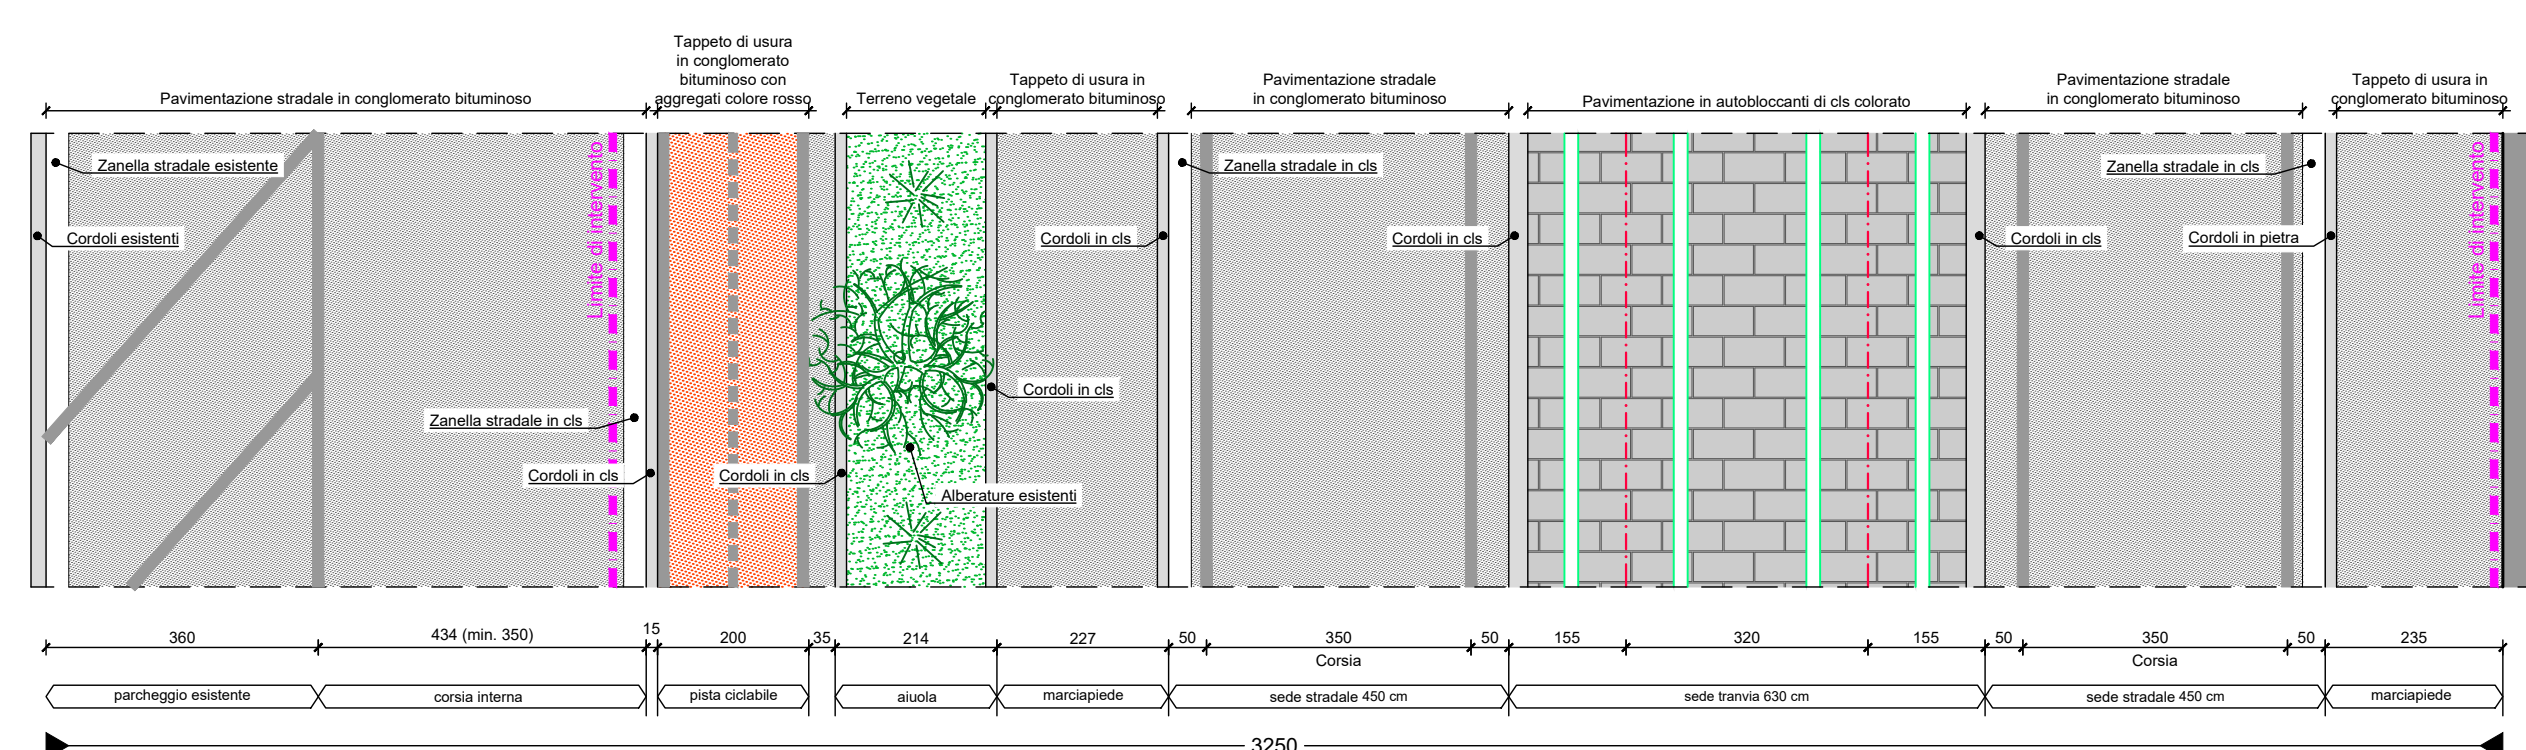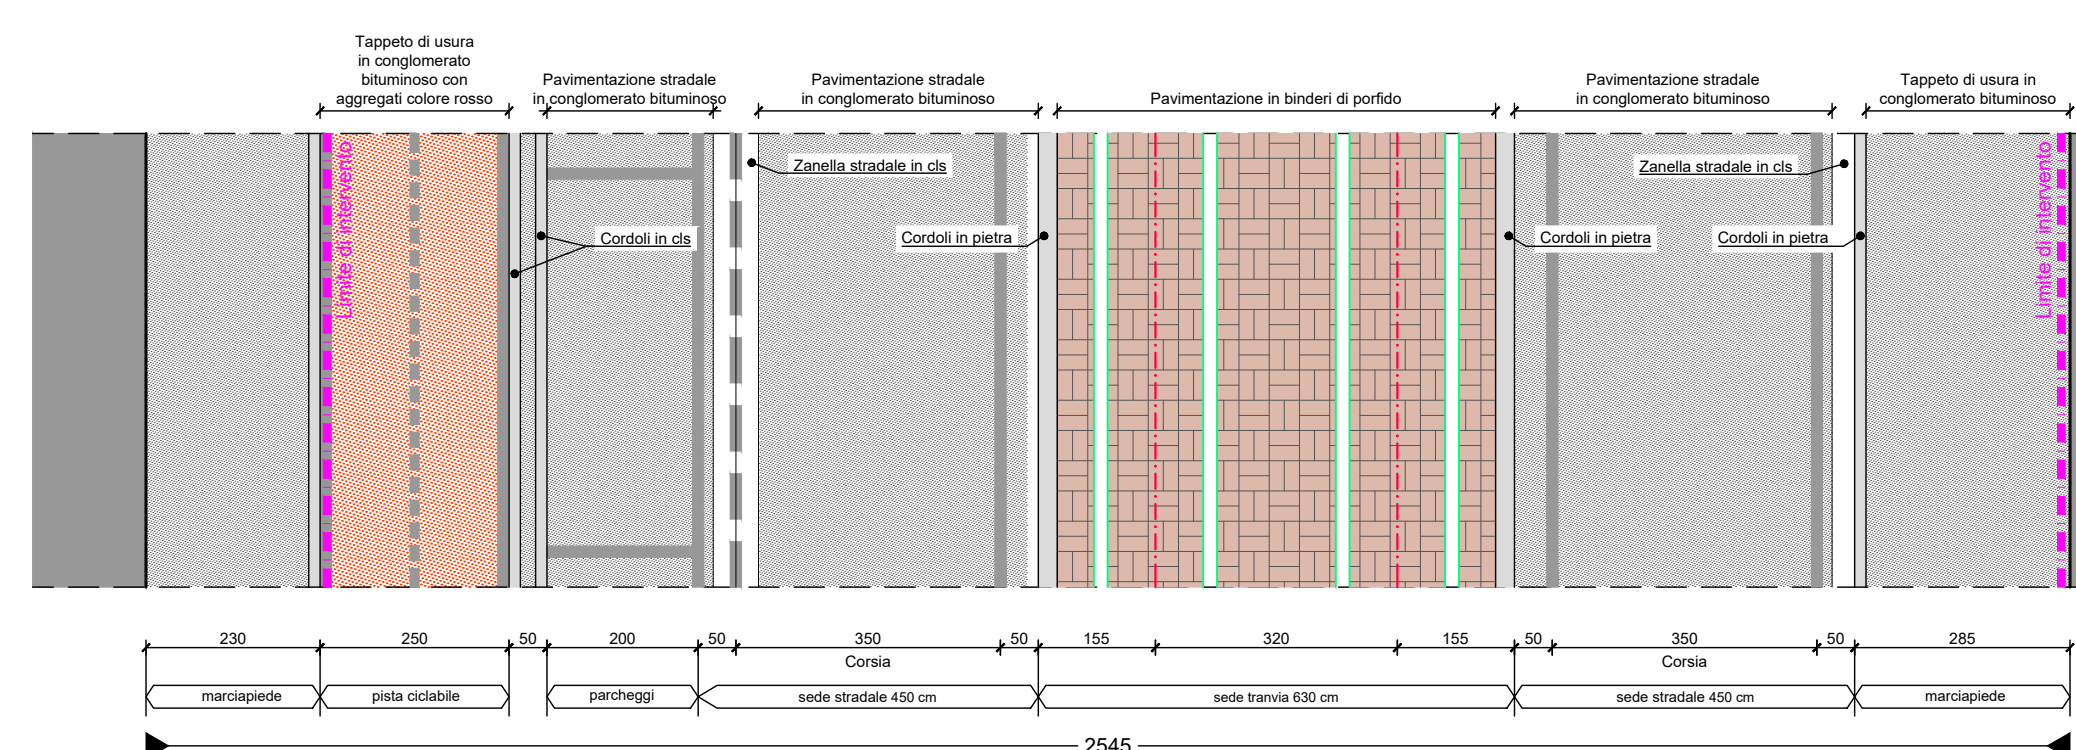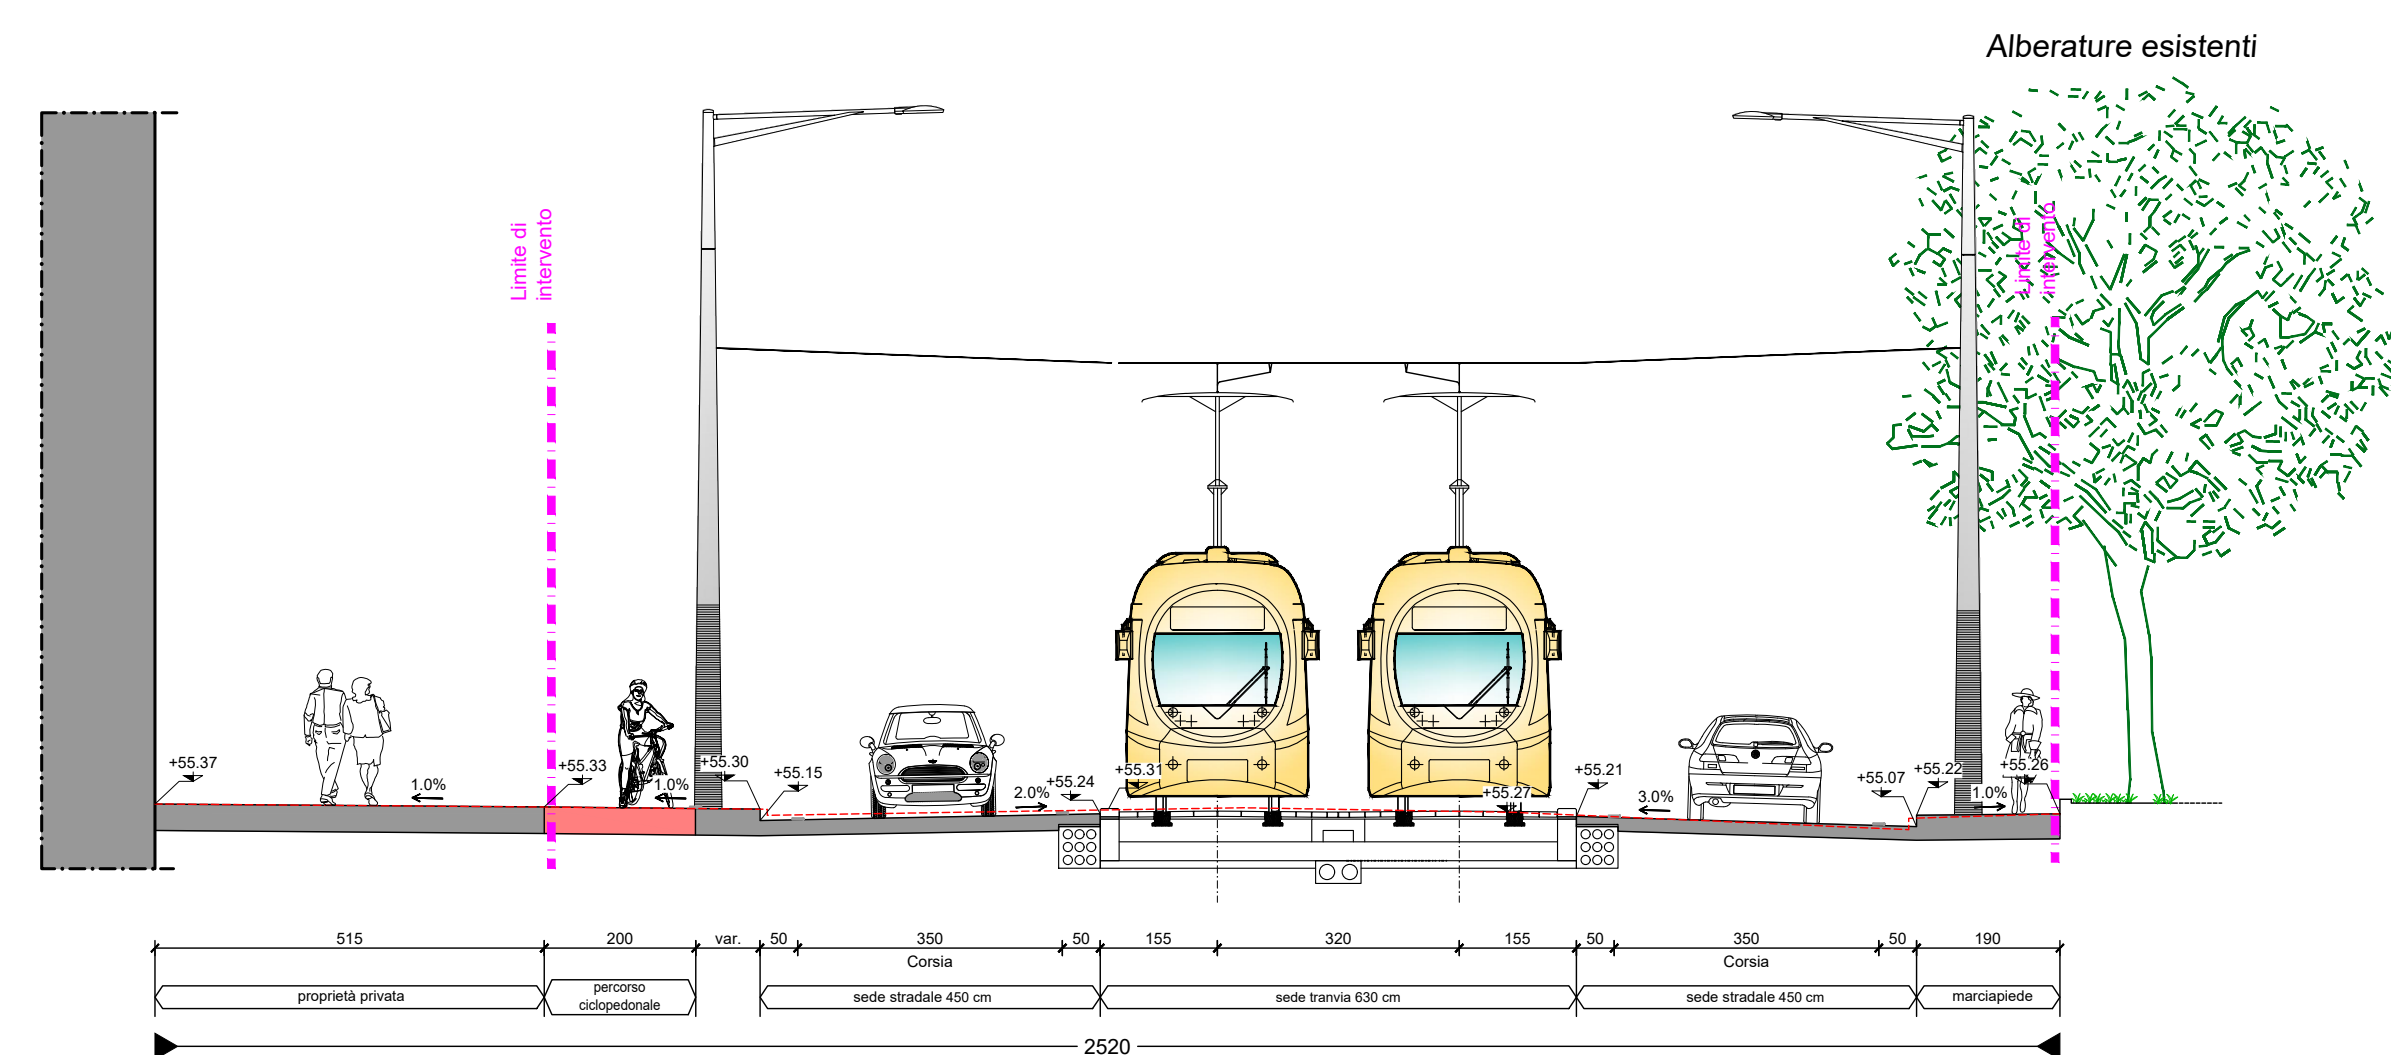

Finanziato dall'Unione europea  
Ministero delle Infrastrutture e dei Trasporti  
Italiadomani  
FIRENZE

CONCEDENTE: **COMUNE DI FIRENZE**

CONCESSIONARIA: **TRAM DI FIRENZE S.p.A.**

RAGGRUPPAMENTO TEMPORANEO DI IMPRESE PER LA REALIZZAZIONE DEL SISTEMA TRANVIARIO FIORENTINO LOTTO 2 VACS E LINEE 3.2

**cmb** **ALSTOM** **com.net**

**HITACHI** **mermecste**  
Hitachi Rail STS AN ANSEL COMPANY

NUMERO PROGRESSIVO GENERALE: **10321**

PROGETTO ESECUTIVO LINEA 3.2.1  
INSERIMENTO URBANO  
SEZIONI TRASVERSALI E PARTICOLARI COSTRUTTIVI  
Sezioni trasversali tipologiche - Tavola 8 di 10

PROF. INCARICATO: **SDAprogetti**  
PROGETTISTA COORDINATORE: **SDAprogetti**  
TRAM DI FIRENZE  
DL / R.U.P.

Nome/Società Raggruppata/E: **CMB**

REV	DATA	DESCRIZIONE	Redatto	Verificato	Approvato	Visito
0A	02-2024	Prima emissione	BORGHETTI	CORRADI	ARTURI	DI PALMA