

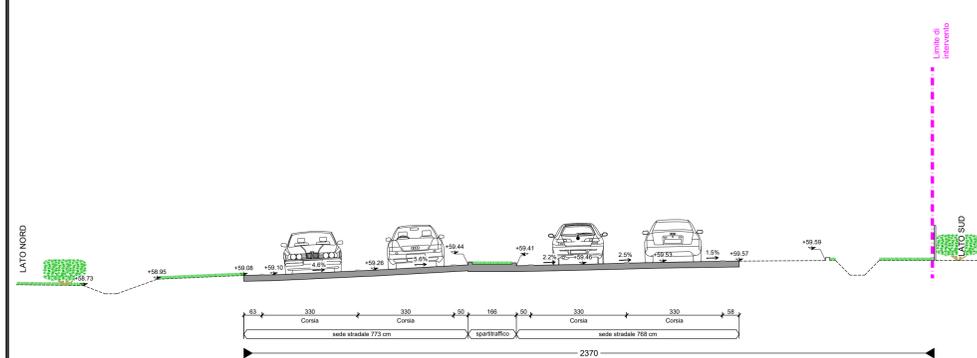



SEZIONE TIPO 21 - STATO DI FATTO - scala 1:100  
- Via Pian di Ripoli

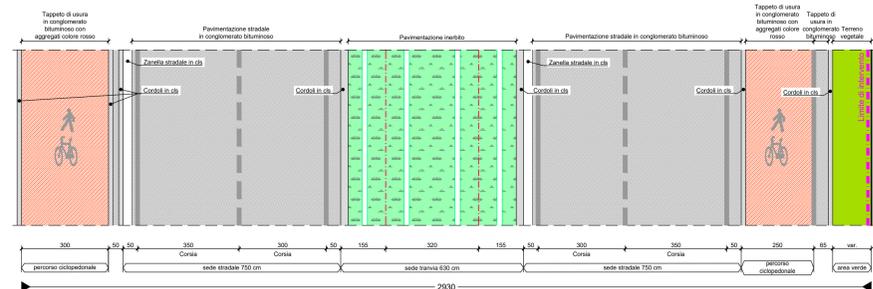



SEZIONE TIPO 21 - PROGETTO - scala 1:100  
- Via Pian di Ripoli  
Pavimentazione sede tranviaria  
inerbito

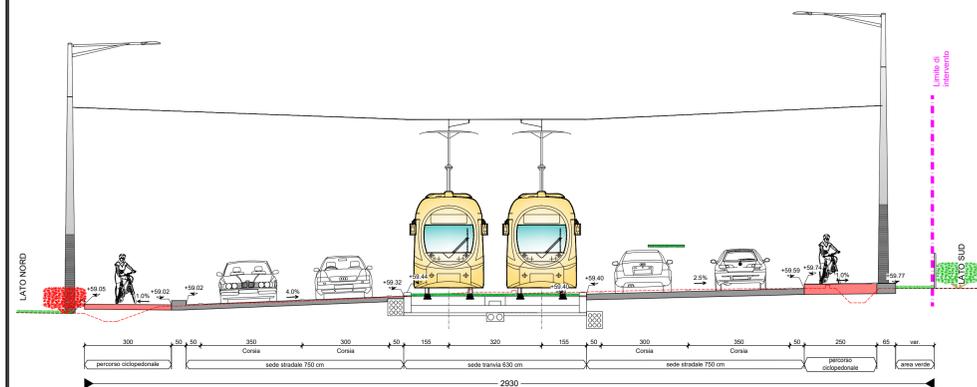



SEZIONE TIPO 22 - STATO DI FATTO - scala 1:100  
- Via Pian di Ripoli

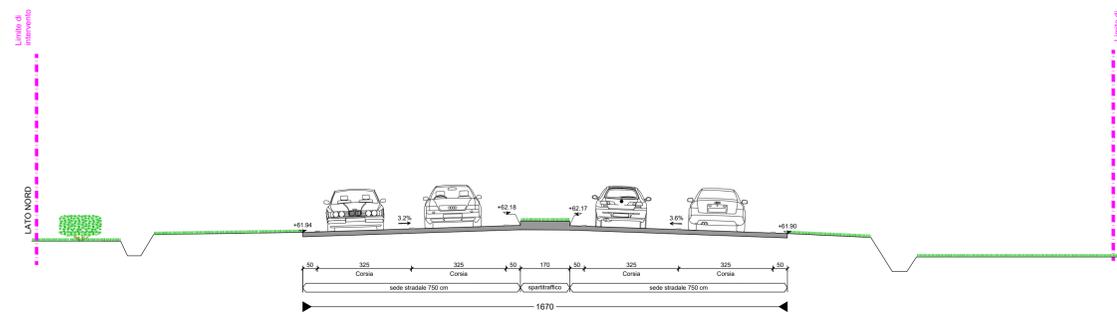

SEZIONE TIPO 22 - PROGETTO - scala 1:100  
- Via Pian di Ripoli  
Pavimentazione sede tranviaria  
inerbito

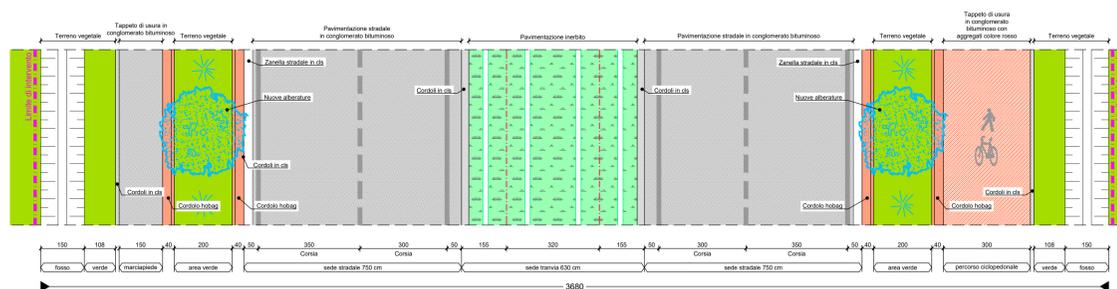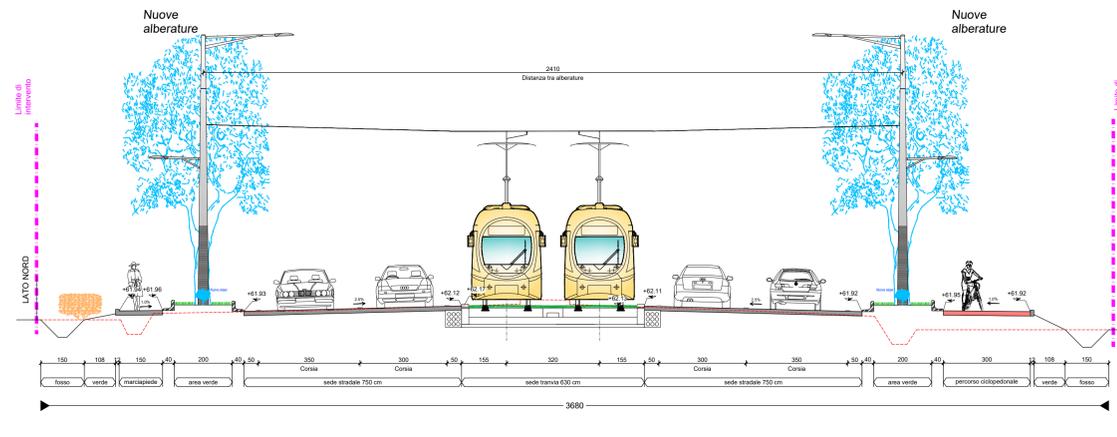

N.B. Le quote altimetriche indicate si riferiscono alla sezione tra la fermata Omi e via Francesco Granacci

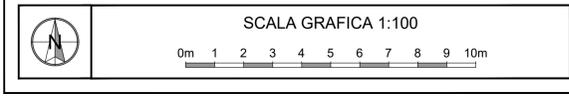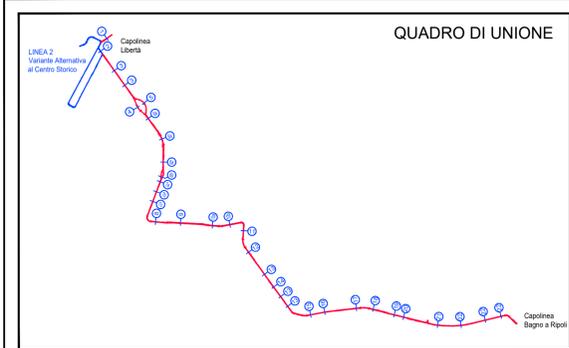

Finanziato dall'Unione europea NextGenerationEU, Ministero delle Infrastrutture e dei Trasporti, Italiadomani, COMUNE DI FIRENZE

CONCEDENTE: **COMUNE DI FIRENZE**

CONCESSIONARIA: **TRAM DI FIRENZE S.p.A.**

RAGGRUPPAMENTO TEMPORANEO DI IMPRESE PER LA REALIZZAZIONE DEL SISTEMA TRANVIARIO FIORENTINO LOTTO 2 VACS E LINEE 3.2

Logos for **cmb**, **ALSTOM**, and **com.net**.

Logos for **HITACHI Hitachi Rail STS** and **mermecste**. Includes the number 10323.

PROGETTO	IMPIANTO	PROGRESSIVO	FORMATO	FASE	TIPO	A.G.
321	71X	11011210	A X	PE	14	3211

**PROGETTO ESECUTIVO**  
**LINEA 3.2.1**  
INSERIMENTO URBANO  
SEZIONI TRASVERSALI E PARTICOLARI COSTRUTTIVI  
Sezioni trasversali tipologiche - Tavola 10 di 10

Logos for **SDAprogetti** and **SDAprogetti**. Includes the name of the project: **TRAM DI FIRENZE** and **DL / R.U.P.**

NOME/II SOCIETÀ RAGGRUPPATAVE  
**CMB**

REV	DATA	DESCRIZIONE	Redatto	Verificato	Approvato	Visto
DA	02-2024	Prima emissione	BORGHETTI	CORRADI	ARTURI	DI PALMA