


PLANIMETRIA - scala 1:500

PLANIMETRIA - scala 1:500

Stato di fatto

QUADRO DI UNIONE

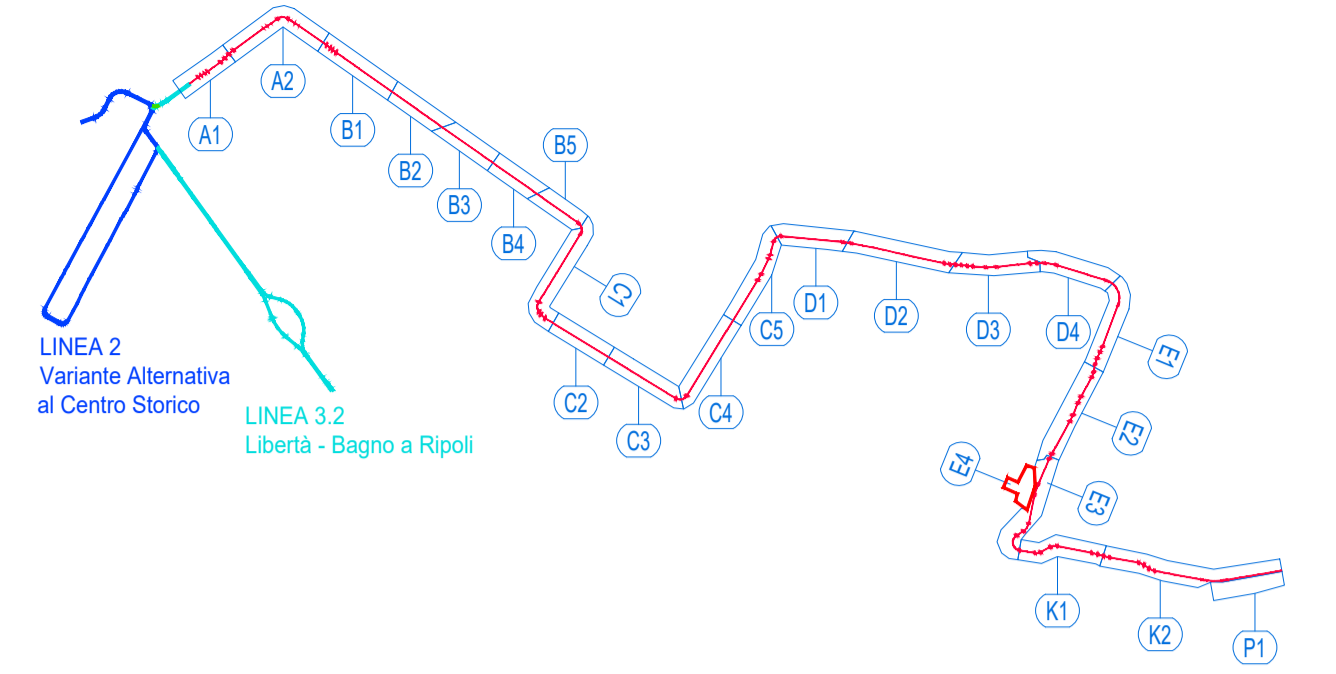

LEGENDA

	Limiti di intervento		Area di lavoro
	Accessi passi carrabili		Area di lavoro temporanea con mantenimento della viabilità privata e pubblica
	Viabilità ordinaria in fase di cantiere		Cordoli prefabbricati spartitraffico, New-Jersey
	Tipo A - Recinzione pesante con rete		
	Tipo D - Recinzione leggera con rete		



COMUNE DI FIRENZE
 Direzione Nuove Infrastrutture - Ufficio Tramvia

Società TRAM DI FIRENZE S.P.A.

SISTEMA TRAMVIARIO DI FIRENZE

LINEA 3 (II lotto) - Tratta Libertà-Rovezzano

PROGETTO DEFINITIVO

CANTIERIZZAZIONE

PLANIMETRIA CANTIERE DI LINEA - CANTIERE E

Cantiere E4 - Palasancat e nuova viabilità Gignoro 1/3

COMUNE DI FIRENZE
 IL RESPONSABILE DEL PROCEDIMENTO
 ING. MICHELE PRIORE

TRAM DI FIRENZE
 IL PRESIDENTE
 DOTT. FABRIZIO BARTALONI

GRUPPO DI LAVORO

architecna engineering
 ARCHITECTA ENGINEERING
 IL COORDINATORE DELLA PROGETTAZIONE
 ING. SANTI CAMINITI

Prestazioni specialistiche	
Ing. Santi Caminiti	Progetto ferroviario e Studi trasportistici
Ing. Angela Tortorella	Progetto degli Impianti Tecnologici
Ing. Maurizio Falza	Progetto delle Strutture
Arch. Sebastiano Fulci	Progetto Architettonico-Paesaggistico e Inserimento Urbano
Ing. Pietro Caminiti	Progetto delle Opere Idrauliche
Dott. Geol. Roberto Checucci	Progetto Geologico
Dott.ssa Laura Pellegrineschi	Indagini preliminari Archeologiche
Dott. Gabriele Bertolini	Valutazione previsionale Impatto Acustico
Ing. Santi Caminiti	Redazione delle prime disposizioni per la Sicurezza
Ing. Francesca Tamburini	Redazione studi di carattere Ambientale
Ing. Andrea Spinosa	Redazione di Piani Economici e Finanziari

Consulenti

SDAprogetti | ambiente | Tanden | ROSSIPRODI ASSOCIATI

Geotek | GEODINAMICA | J+S | Ing. Andrea Spinosa | ARCHLANDSTUDIO

COMMESSA	FASE	COMPARTO	DOCUMENTO	REV.	SCALA	NOME FILE
FL322	PD	CAN	PA-035	0A	1:500	FL322-PD-CAN-PA035-0A.pdf
REV.	DATA	DESCRIZIONE	REDATTO	VERIFICATO	APPROVATO	
0A	Novembre 2024	Prima emissione	M.Lazzaro	S. Caminiti	S. Caminiti	
0B						
0C						

CANTIERE E4.a - E4.b - Fase 0

Lavorazioni:

- Allestimento cantiere e campo base e area stoccaggio materiali
- BOE

Viabilità:

- Nessuna interferenza con la viabilità

CANTIERE E4.a - Fase 1

Lavorazioni:

- Allestimento cantiere
- Completamento BOE
- realizzazione parziale nuova viabilità
- Realizzazione vasca deoliatore gravitazionale
- Realizzazione sistemazioni urbane

Viabilità:

- Nessuna interferenza con la viabilità