Fase 0
Lavorazioni:
- Demolizione parte di pista ciclopedonale lato nord

Viabilità:
- una corsia per senso di marcia di larghezza 30 m.

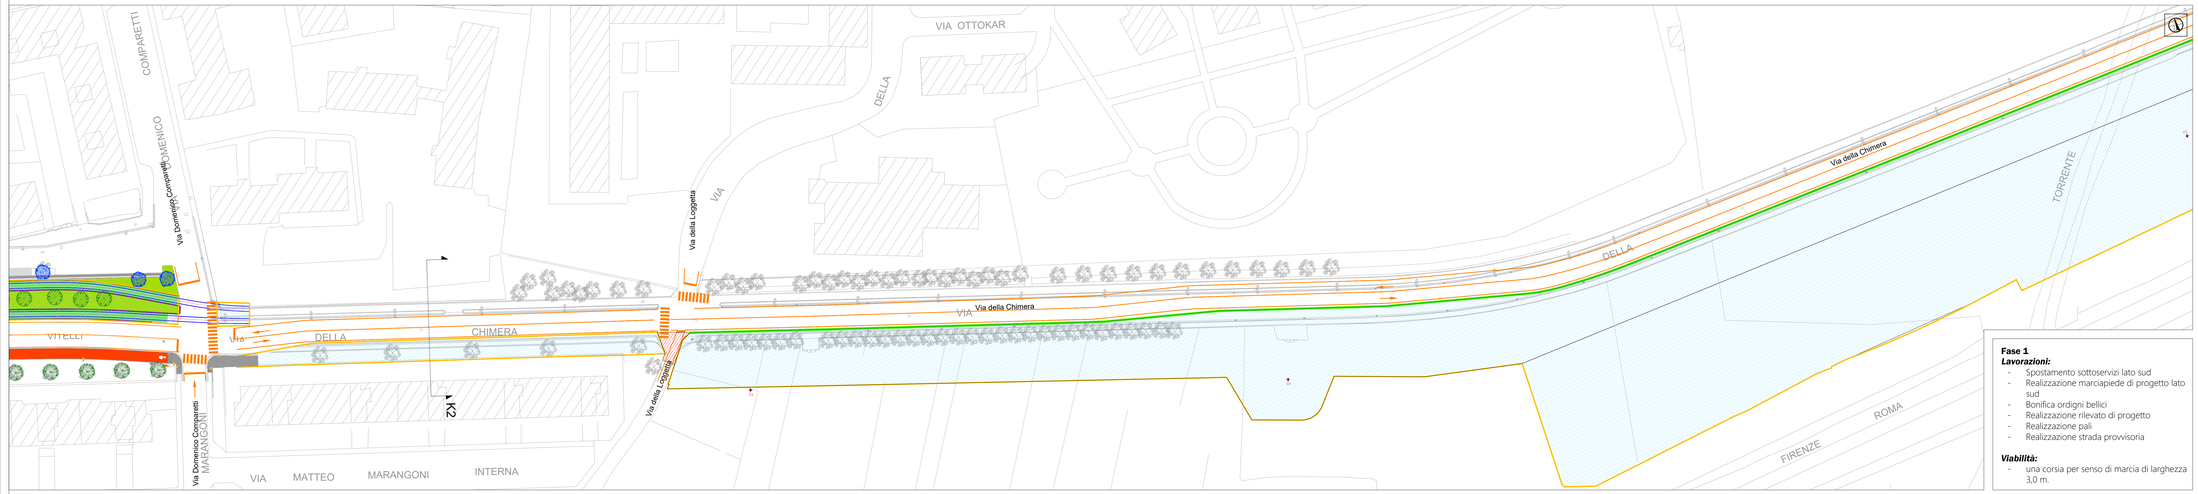

Fase 1
Lavorazioni:
- Spostamento sottoservizi lato sud
- Realizzazione marciapiede di progetto lato sud
- Bonifica ordigni bellici
- Realizzazione rilevato di progetto
- Realizzazione pali
- Realizzazione strada provvisoria

Viabilità:
- una corsia per senso di marcia di larghezza 3,0 m.

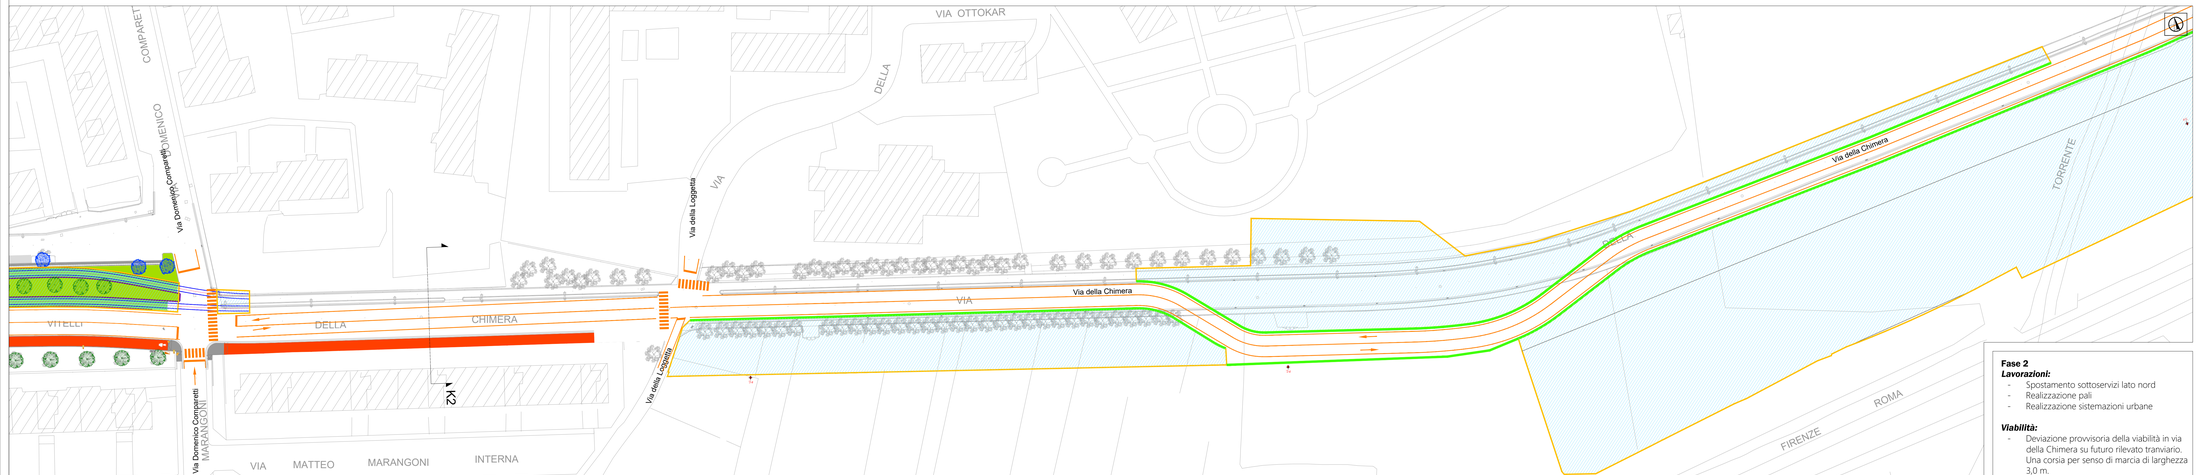

Fase 2
Lavorazioni:
- Spostamento sottoservizi lato nord
- Realizzazione pali
- Realizzazione sistemazioni urbane

Viabilità:
- Deviazione provvisoria della viabilità in via della Chimera su futuro rilevato tranviario. Una corsia per senso di marcia di larghezza 3,0 m.

QUADRO DI UNIONE

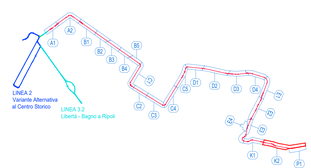

LEGENDA

Limiti di intervento		Area di lavoro	
Accessi passi carrabili		Area di lavoro temporanea con mantenimento della viabilità privata e pubblica	
Viabilità ordinaria in fase di cantiere		Cordoli prefabbricati spartitraffico, New -Jersey	
Recinzioni	Tipo A - Recinzione pesante con rete		
	Tipo D - Recinzione leggera con rete		

COMUNE DI FIRENZE
Direzione Nuove Infrastrutture - Ufficio Tramvia

Società TRAM DI FIRENZE S.P.A.

SISTEMA TRAMVIARIO DI FIRENZE

LINEA 3 (II lotto) - Tratta Libertà-Rovezzano

PROGETTO DEFINITIVO

CANTIERIZZAZIONE

PLANIMETRIA CANTIERE DI LINEA - CANTIERE K

Cantiere K2 - Via della Chimera 1/2

COMUNE DI FIRENZE
IL RESPONSABILE DEL PROCEDIMENTO
ING. MICHELE PRIORE

TRAM DI FIRENZE
IL PRESIDENTE
DOTT. FABRIZIO BARTALONI

GRUPPO DI LAVORO

architecna engineering
ARCHITECNA ENGINEERING
IL COORDINATORE DELLA PROGETTAZIONE
ING. SANTI CAMINITI

Prestazioni specialistiche	
Ing. Santi Caminiti	Progetto ferroviario e Studi trasportistici
Ing. Angela Turbanella	Progetto degli Impianti Tecnologici
Ing. Maurizio Fabbri	Progetto delle Strutture
Arch. Sebastiano Fabi	Progetti Architettonici Paesaggistici e Inserimento Urbano
Ing. Pietro Caminiti	Progetto delle Opere Idrauliche
Dott. Geol. Roberto Checcucci	Progetto Geologico
Dott.ssa Laura Pellegrinetti	Indagini preliminari Archeologiche
Dott. Gabriele Bartolini	Valutazione previsionale Impatto Acustico
Ing. Santi Caminiti	Redazione della prime disposizioni per la Sicurezza
Ing. Francesca Tamburini	Relazione studi di carattere Ambientale
Ing. Andrea Spinosa	Redazione di Piani Economici e Finanziari

Consulenti

COMMESSA	FASE	COMPARTO	DOCUMENTO	REV.	SCALA	NOME FILE
FL322	PD	CAN	PA-039	0A	1:500	FL322-PD-CAN-PA039-0A.pdf

REV.	DATA	DESCRIZIONE	REDATTO	VERIFICATO	APPROVATO
0A	Novembre 2024	Prima emissione	A.Nolfe	S.Caminiti	S. Caminiti
0B					
0C					