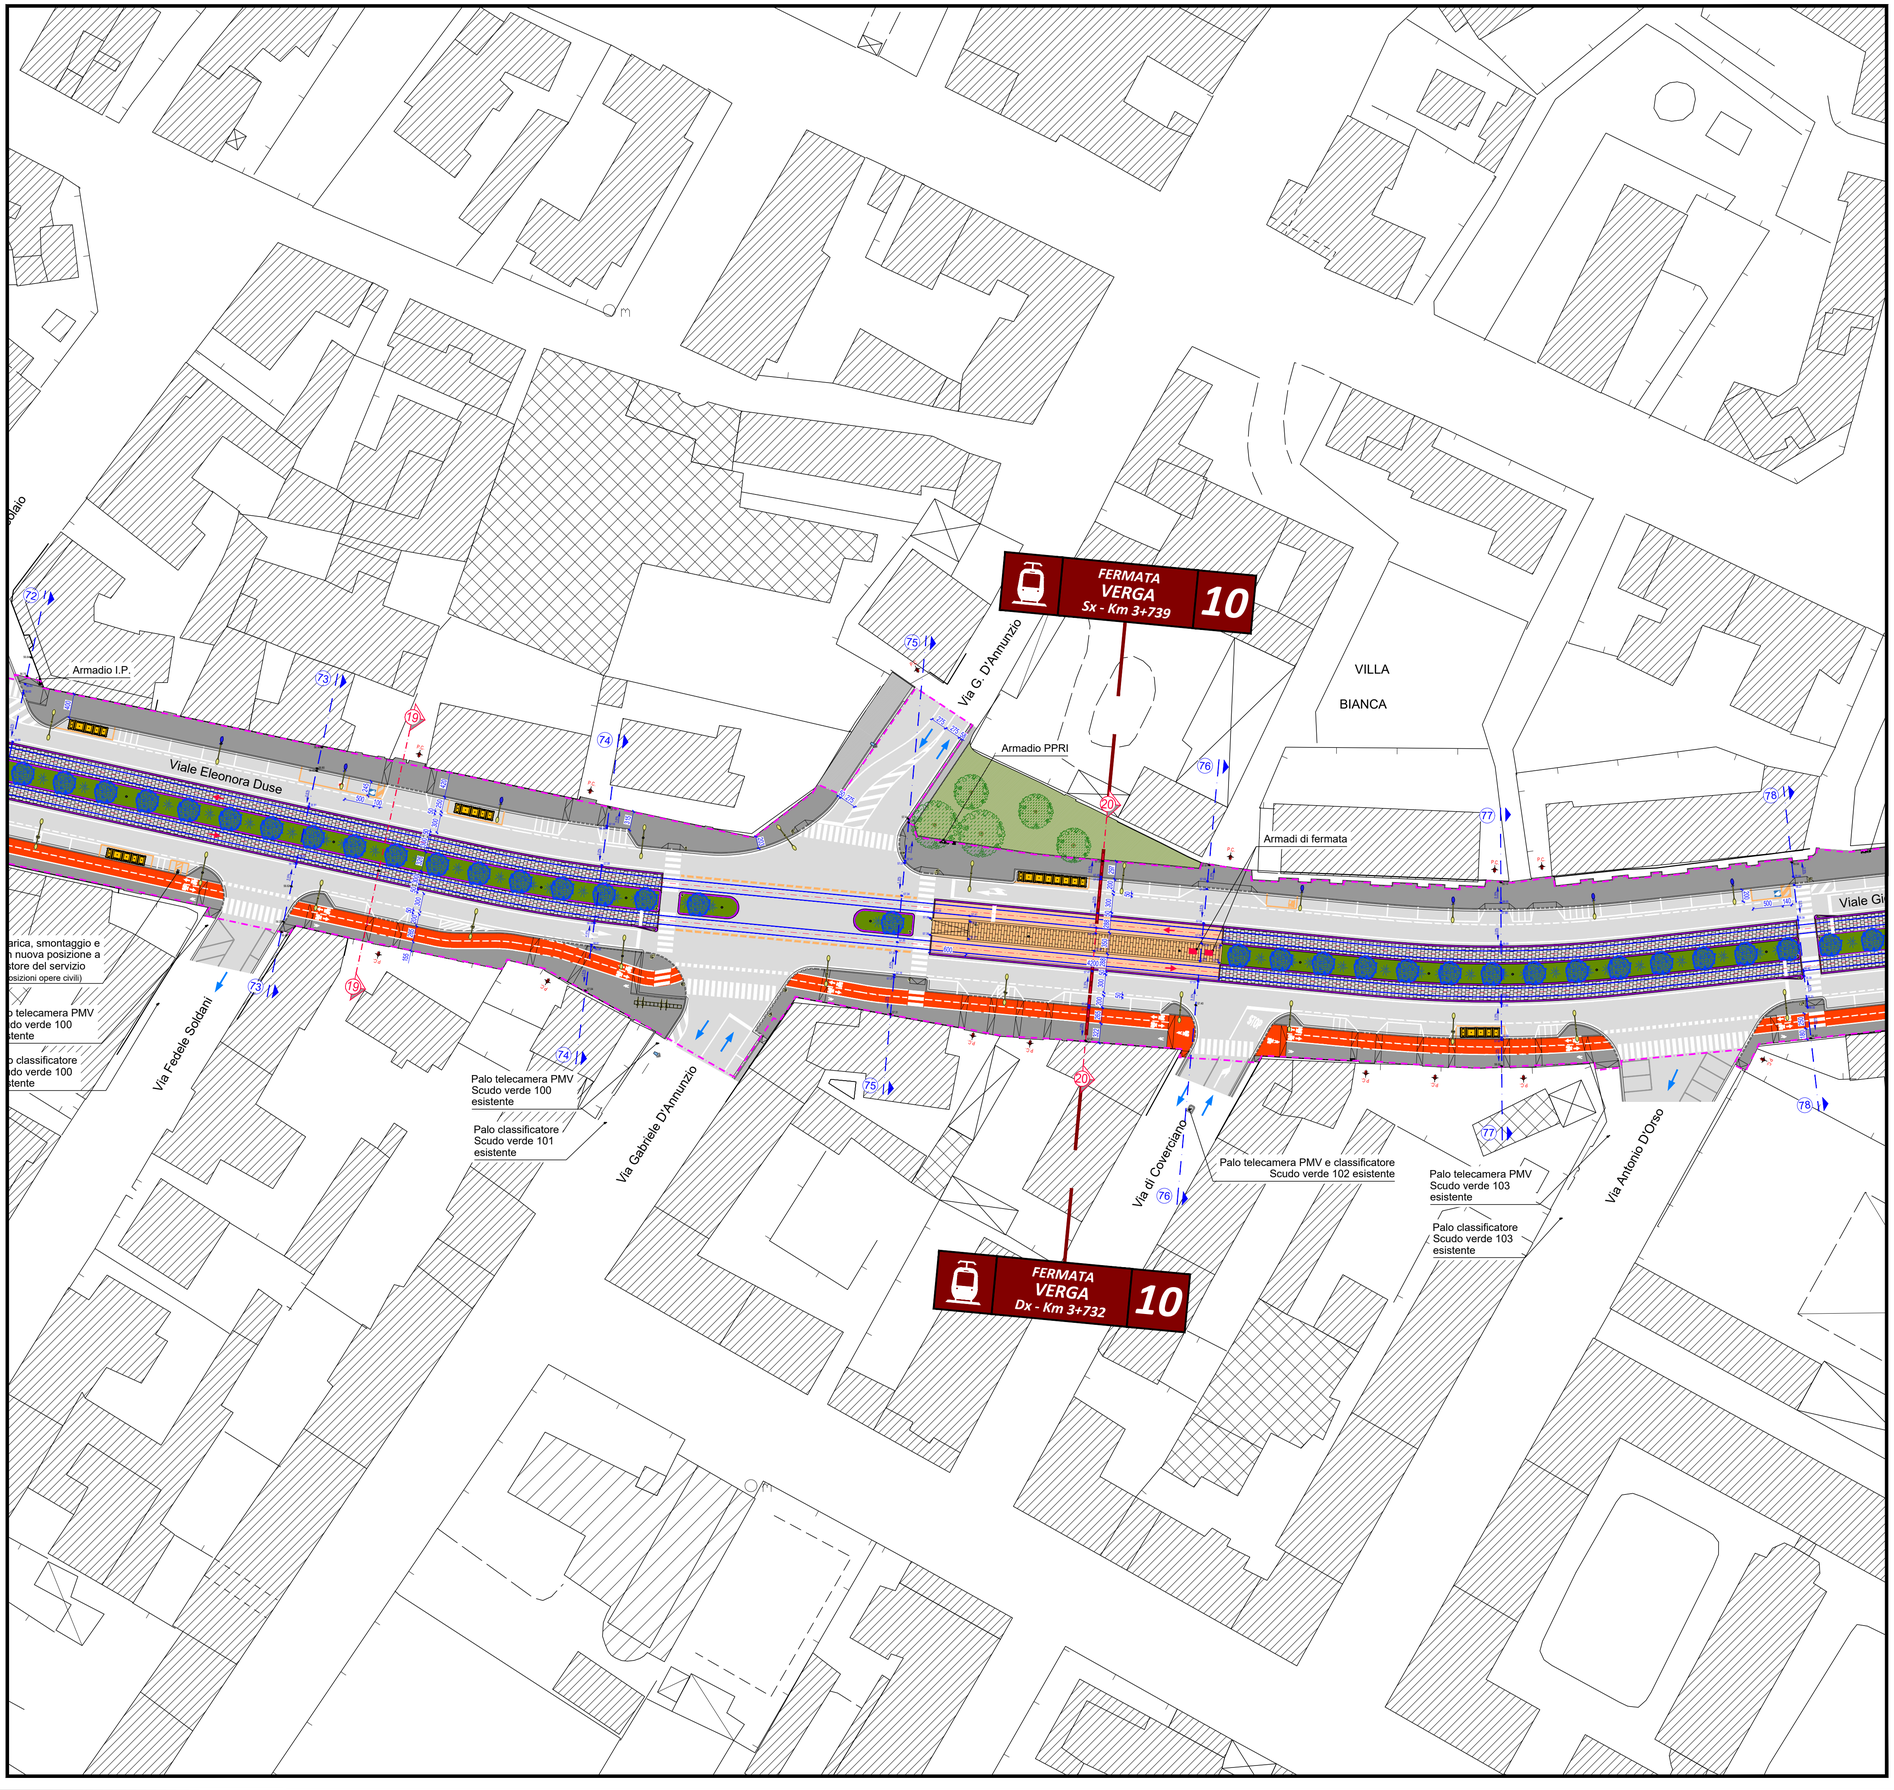

QUADRO DI UNIONE

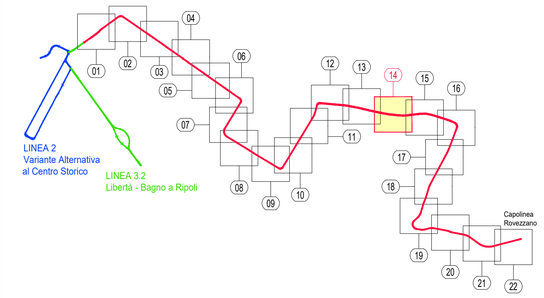

LEGENDA

- Asse del binario e verso di percorrenza
- Binario di linea
- Sede tranviaria
- Banchina di fermata
- Indicazione fermata
- Senso di marcia veicoli
- Limiti di intervento
- Passi carrai
- Alberature esistenti conservate
- Nuove alberature
- Pali trazione elettrica
- Pali illuminazione di progetto
- Pali illuminazione esistenti riposizionati
- Pali illuminazione esistenti con nuovo corpo illuminante
- Pali illuminazione esistenti
- Lanterne semaforiche di progetto
- Portabicletta modello Firenze
- Indicazione sezioni trasversali (si veda elaborato FL322-PD-INU-SZ019)
- Indicazione sezioni trasversali tipologiche (si veda elaborati FL322-PD-INU-SZ001-SZ018)
- Sede stradale: pavimentazione in conglomerato bituminoso
- Sede stradale: pavimentazione in conglomerato bituminoso additivato con ossidi per ottenere una colorazione "terre toscane"
- Marciapiedi: pavimentazione in pietra, (invariato)
- Marciapiedi: pavimentazione in pietra forte
- Marciapiedi: pavimentazione in conglomerato bituminoso (invariato)
- Marciapiedi: pavimentazione in conglomerato bituminoso
- Marciapiedi: pavimentazione in masselli di cls stesso tipo zona Le Cure
- Marciapiedi: pavimentazione in masselli di cls , tipologia "Domus"
- Marciapiedi: pavimentazione in cemento architettonico lavato
- Pista ciclabile (invariata)
- Pista ciclabile: pavimentazione in conglomerato bituminoso colorato con aggregati colore rosso e aggiunta di ossido di ferro
- Cordolo e zanella stradale
- Cordolo a raso e zanella stradale
- Aree verdi ed aiuole (invariate)
- Aree verdi ed aiuole

LEGENDA TIPOLOGIE PROTEZIONI SEDE

- Parapetto di protezione della sede e/o paletti con catena
- Cordonati in pietra rialzati
- Cordonati in pietra a raso

LEGENDA PAVIMENTAZIONI SEDE TRANVIARIA

- Pavimentazione in binderi di porfido
- Pavimentazione in pietra forte
- Pavimentazione in autobloccanti di cls colorato
- Pavimentazione inerbita
- Pavimentazione in conglomerato bituminoso

SCALA GRAFICA 1:500

0m 5 10 15 20 25 30 35 40 45 50m

COMUNE DI FIRENZE

Direzione Nuove Infrastrutture - Ufficio Tramvia

Società TRAM DI FIRENZE S.P.A.

SISTEMA TRAMVIARIO DI FIRENZE

LINEA 3 (II lotto) - Tratta Libertà-Rovezzano

PROGETTO DEFINITIVO

INSERIMENTO URBANO
ELABORATI PLANIMETRICI
Tratta: Viale E.Duse - Viale G.Verga dal km 3+600 al km 3+850

COMUNE DI FIRENZE
IL RESPONSABILE DEL PROCEDIMENTO
ING. MICHELE PRIORE

TRAM DI FIRENZE
IL PRESIDENTE
DOTT. FABRIZIO BARTALONI

GRUPPO DI LAVORO

architecna engineering

ARCHITECNA ENGINEERING
IL COORDINATORE DELLA PROGETTAZIONE
ING. SANTI CAMINITI

Prestazioni specialistiche	
Ing. Santi Caminiti	Progetto ferrotramviario e Studi trasportistici
Ing. Angela Tortorella	Progetto degli Impianti Tecnologici
Ing. Maurizio Falzea	Progetto delle Strutture
Arch. Sebastiano Fulci	Progetto Architettonico-Paesaggistico e Inserimento Urbano
Ing. Pietro Caminiti	Progetto delle Opere Idrauliche
Dott. Geol. Roberto Checcucci	Progetto Geologico
Dott.ssa Laura Pellegrineschi	Indagini preliminari Archeologiche
Ing. Gabriele Bertelloni	Valutazione previsionale Impatto Acustico
Ing. Santi Caminiti	Redazione delle prime disposizioni per la Sicurezza
Ing. Francesca Tamburini	Redazione studi di carattere Ambientale
Ing. Andrea Spinosa	Redazione di Piani Economici e Finanziari

Consulenti

SDA progetti · ambiente s.p.a. · Tandem · cooperativa archeologia · ROSSIPRODI ASSOCIATI · Ing. Andrea Spinosa · GEODINAMICA · ArcheLandStudio

COMMESSA	FASE	COMPARTO	DOCUMENTO	REV.	SCALA	NOME FILE
FL322	PD	INU	PL014	0C	1:500	FL322-PD-INU-PL014-0C.dwg

REV.	DATA	DESCRIZIONE	REDATTO	VERIFICATO	APPROVATO
0A	maggio 2023	Prima emissione	SDA Progetti	Fulci	Caminiti
0B	agosto 2024	Emissione a seguito di conferenza interna C.d.F.	SDA Progetti	Fulci	Caminiti
0C	gennaio 2025	Aggiornamento per verifica di progetto	SDA Progetti	Fulci	Caminiti