




SEZIONE TIPO 3 - STATO DI FATTO - scala 1:100  
- Viale dei Mille

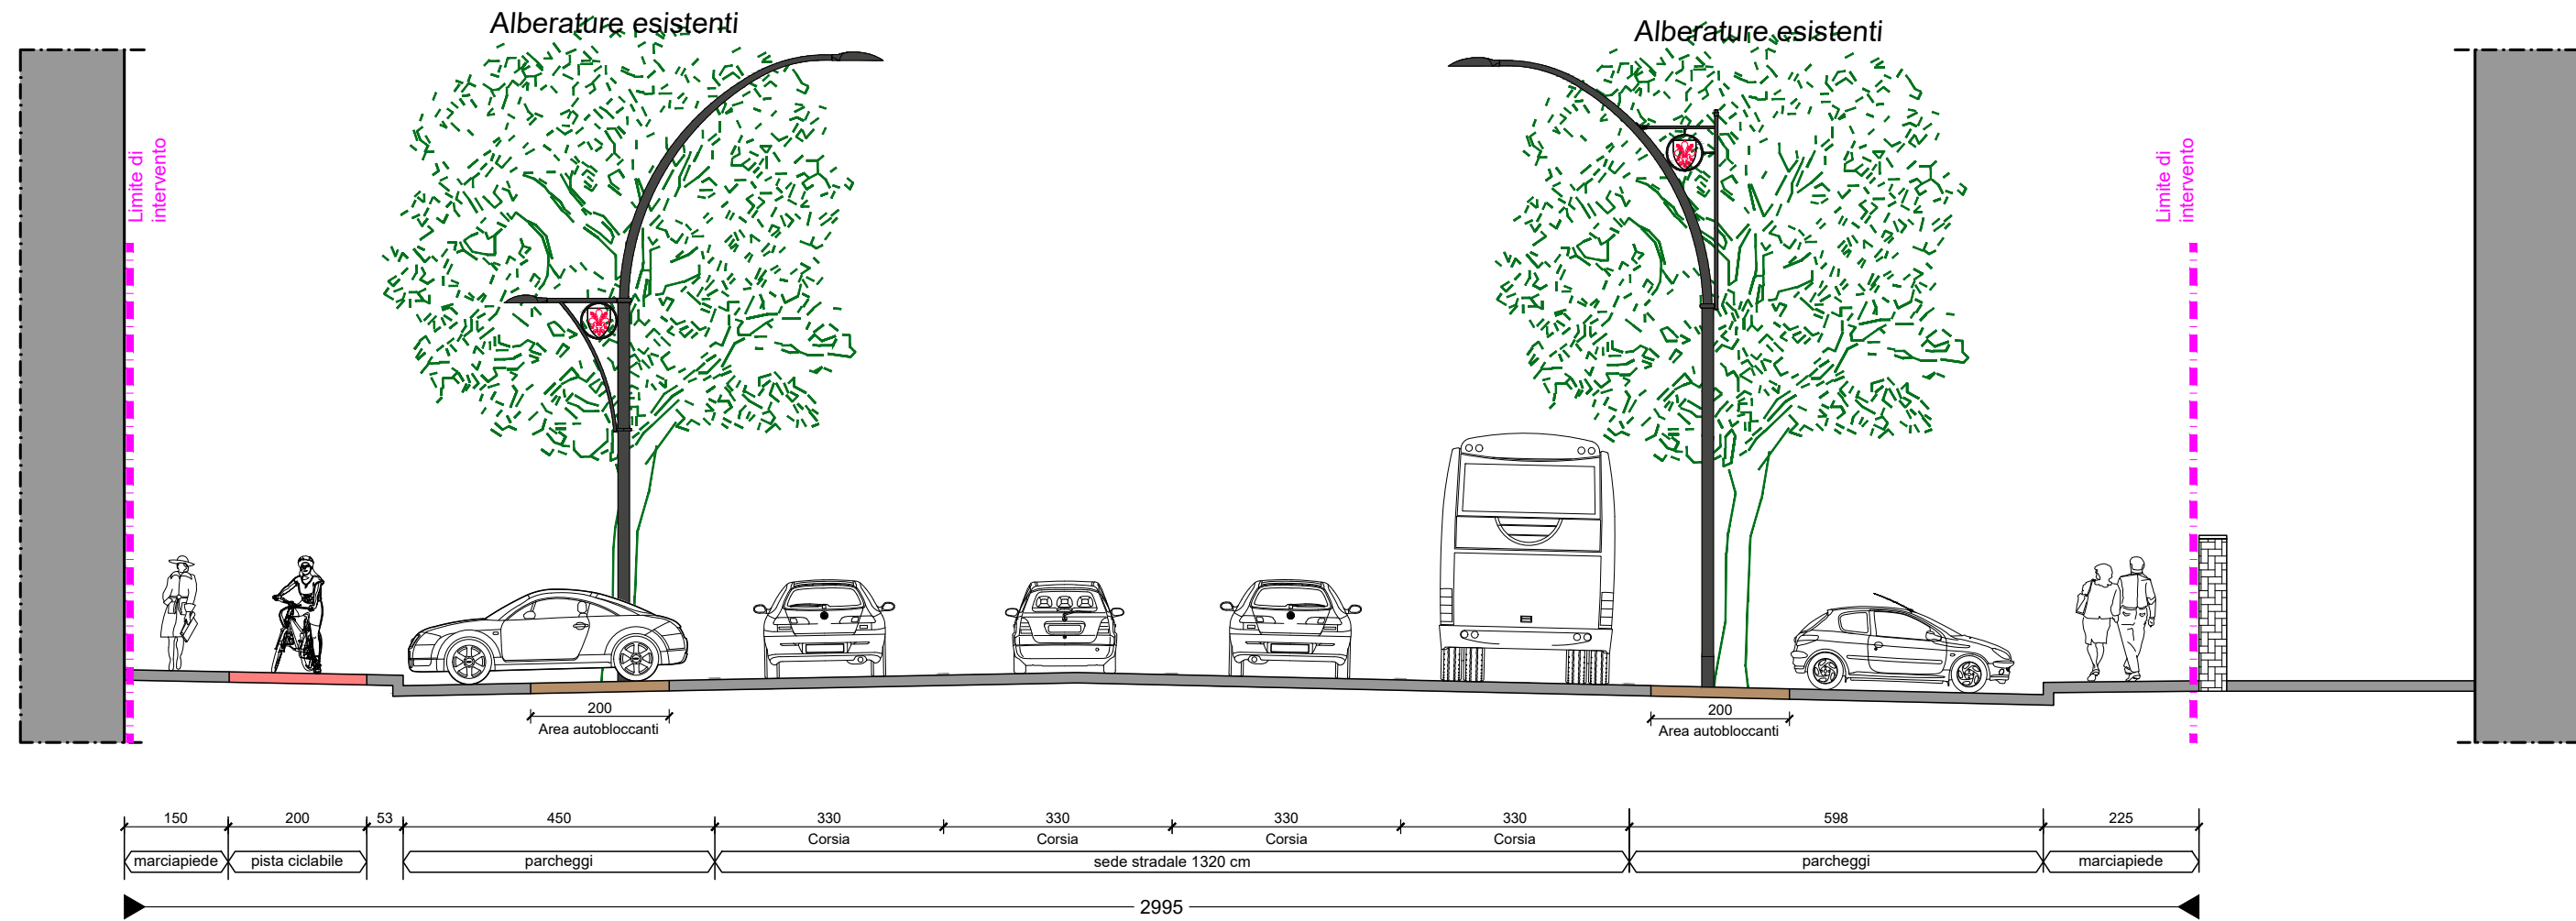




SEZIONE TIPO 3 - PROGETTO - scala 1:100  
- Viale dei Mille  
Pavimentazione sede tranviaria in blocchetti di cls colorati

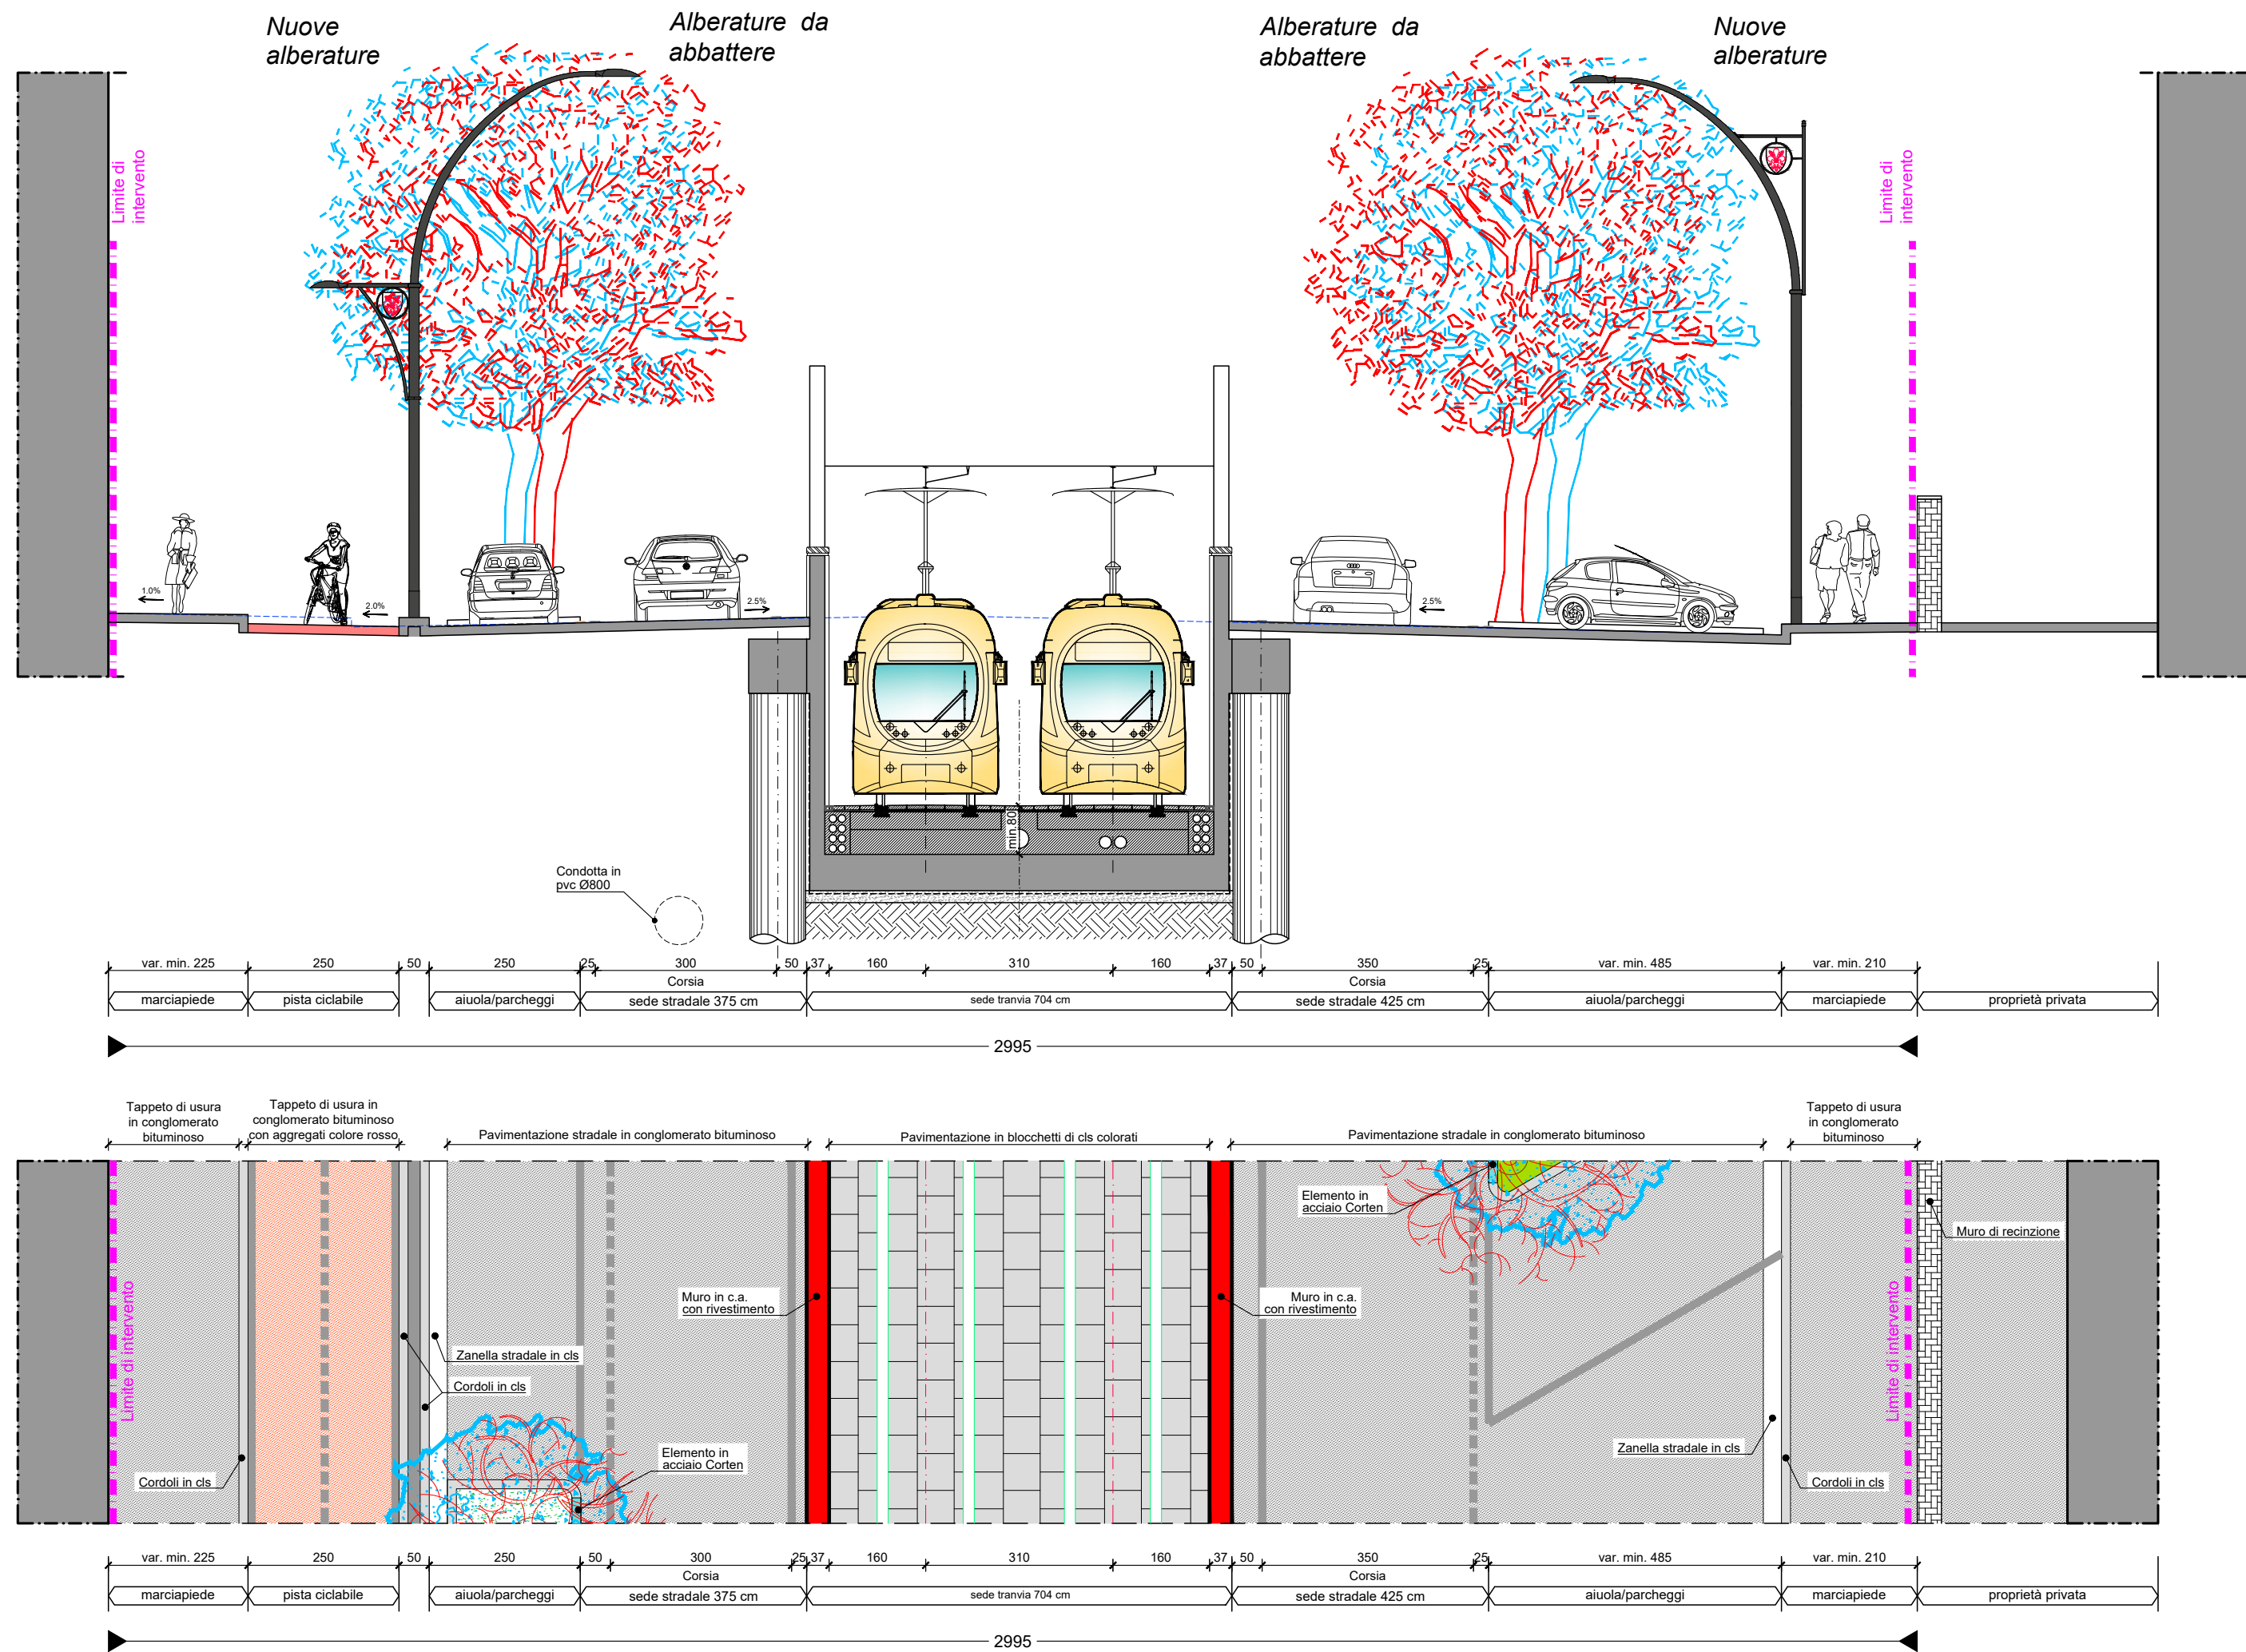

SEZIONE TIPO 4 - STATO DI FATTO - scala 1:100  
- Viale dei Mille

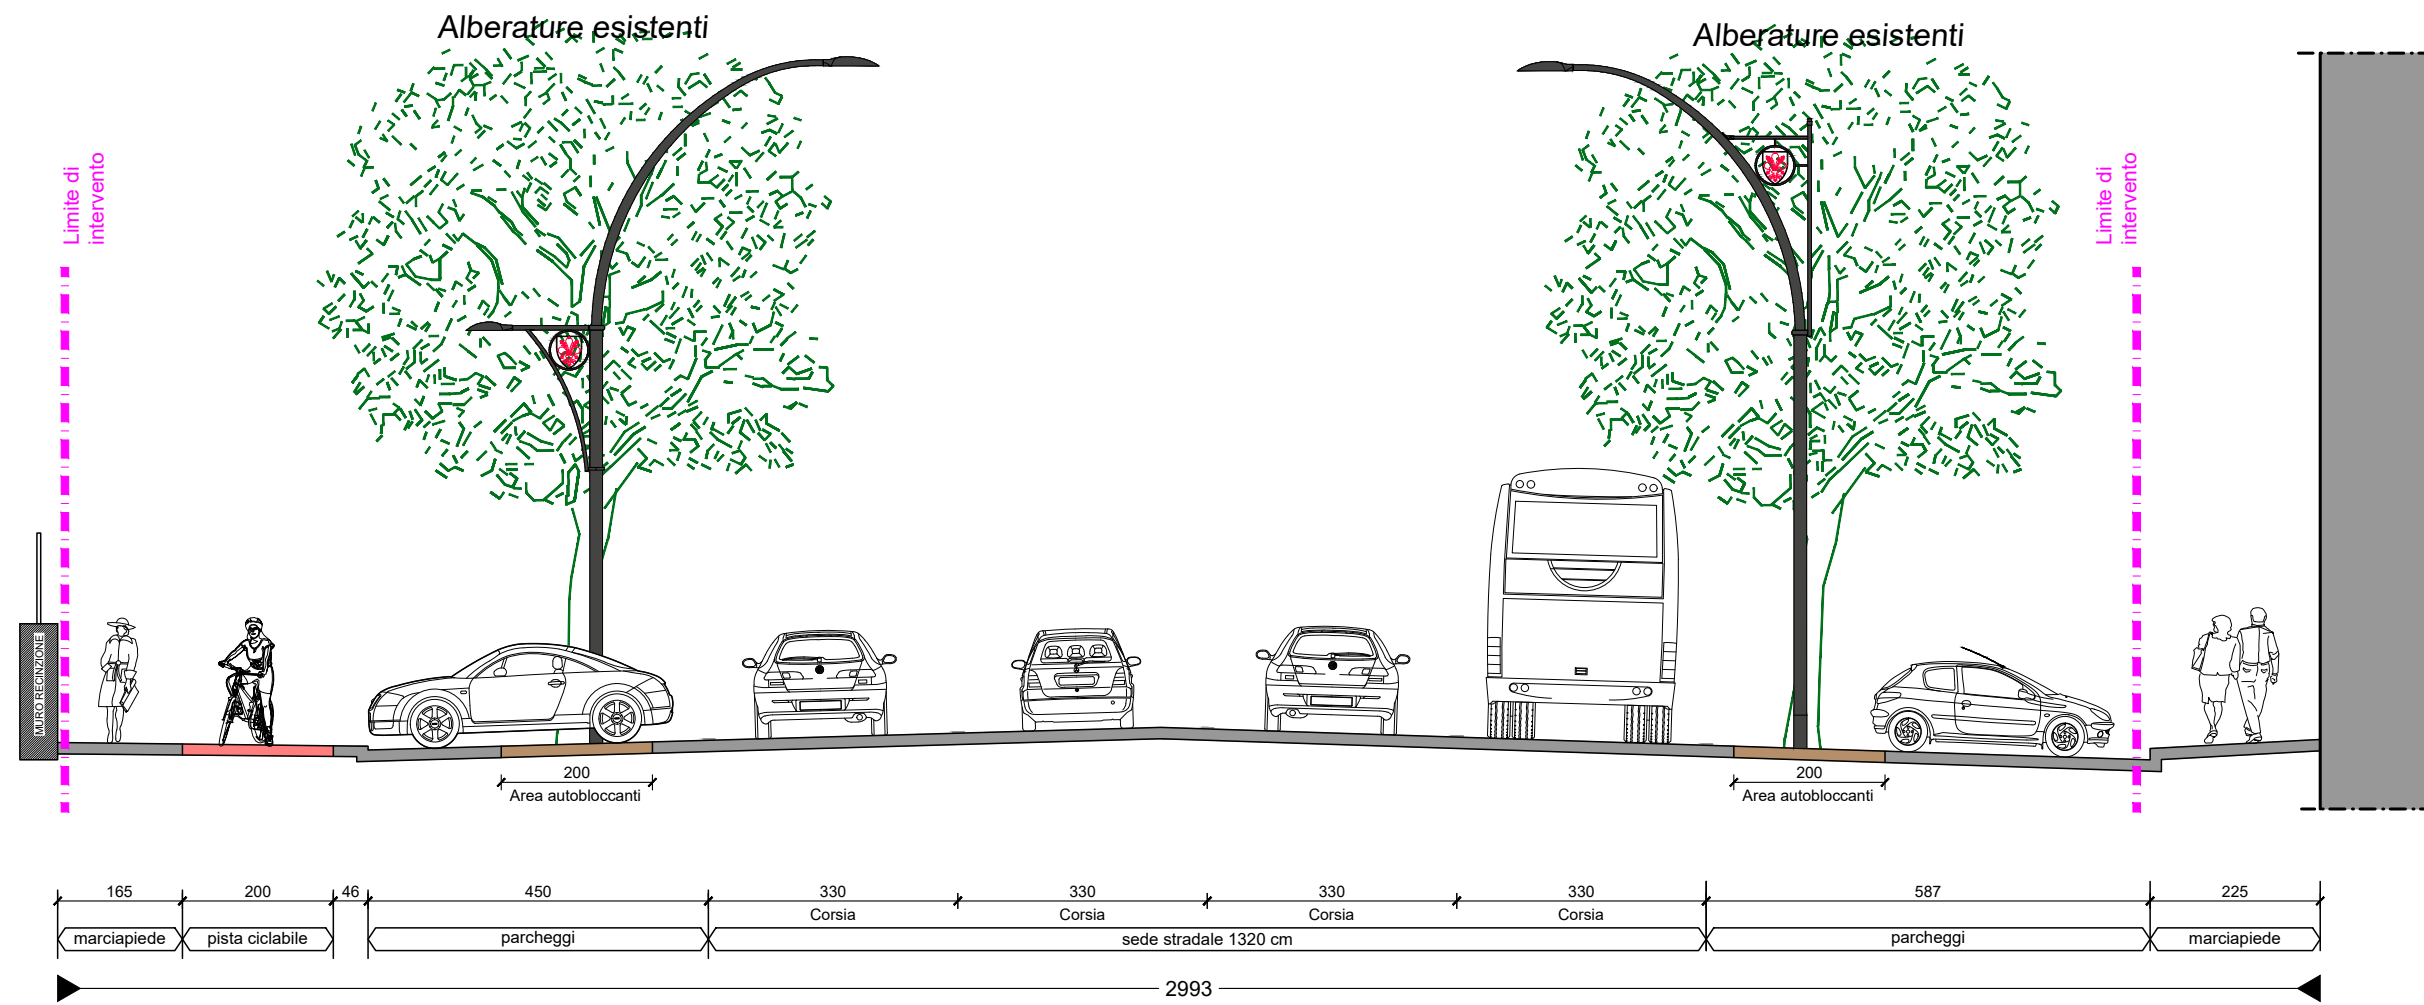

SEZIONE TIPO 4 - PROGETTO - scala 1:100  
- Viale dei Mille  
Pavimentazione sede tranviaria in binderi di porfido

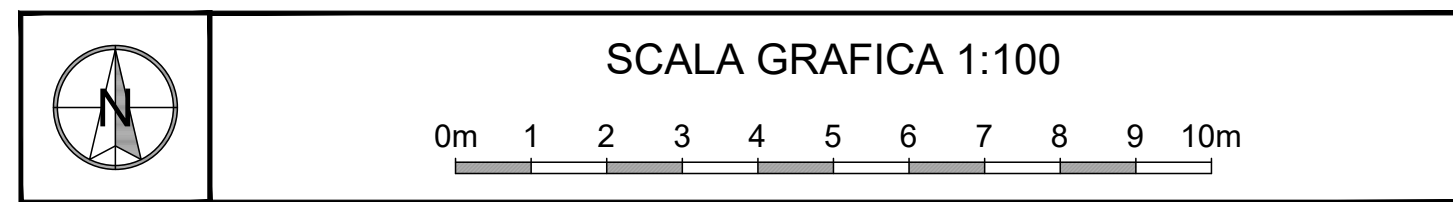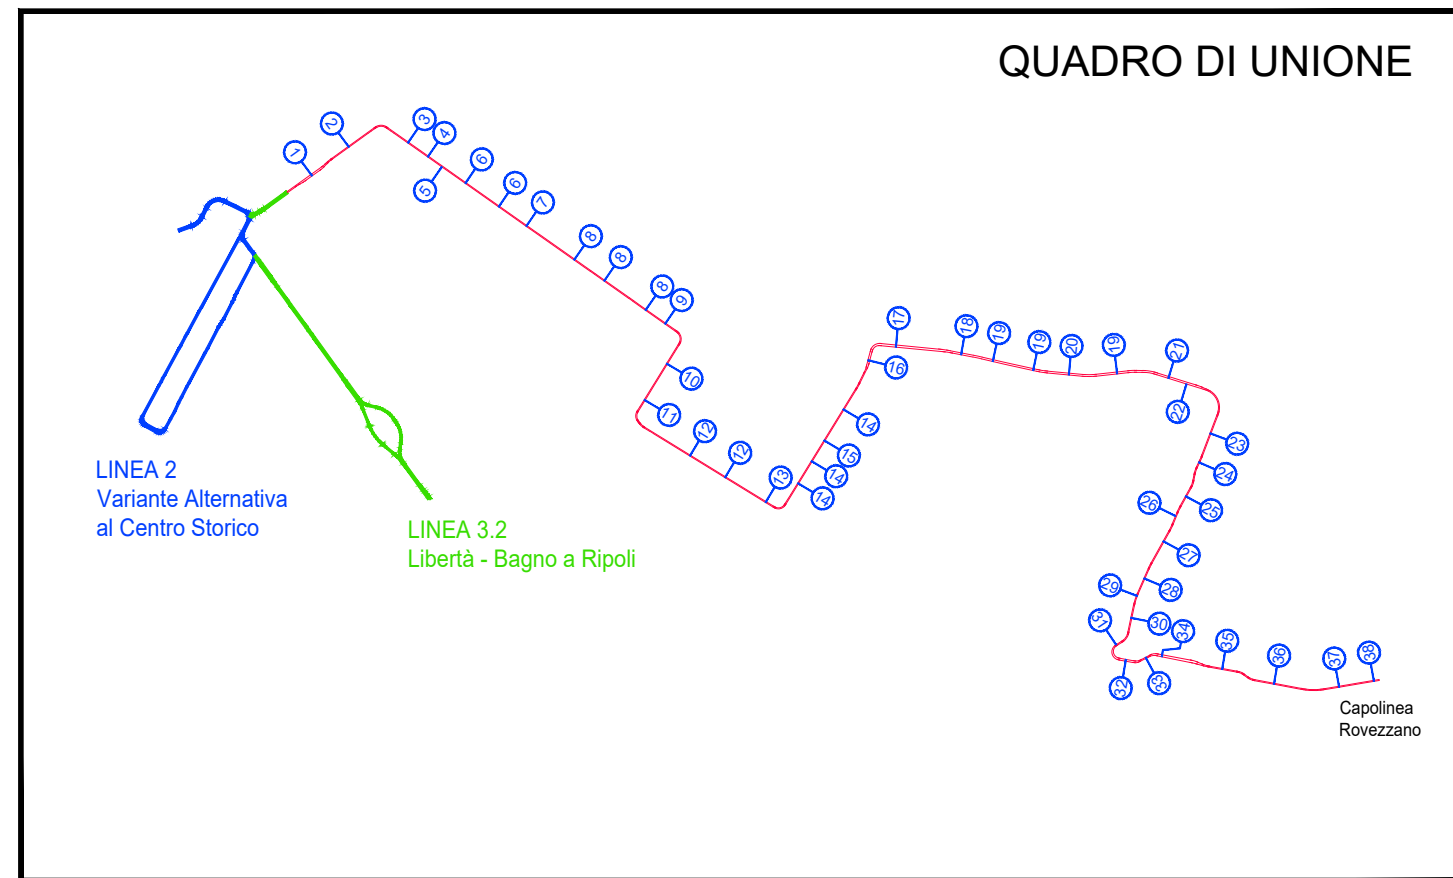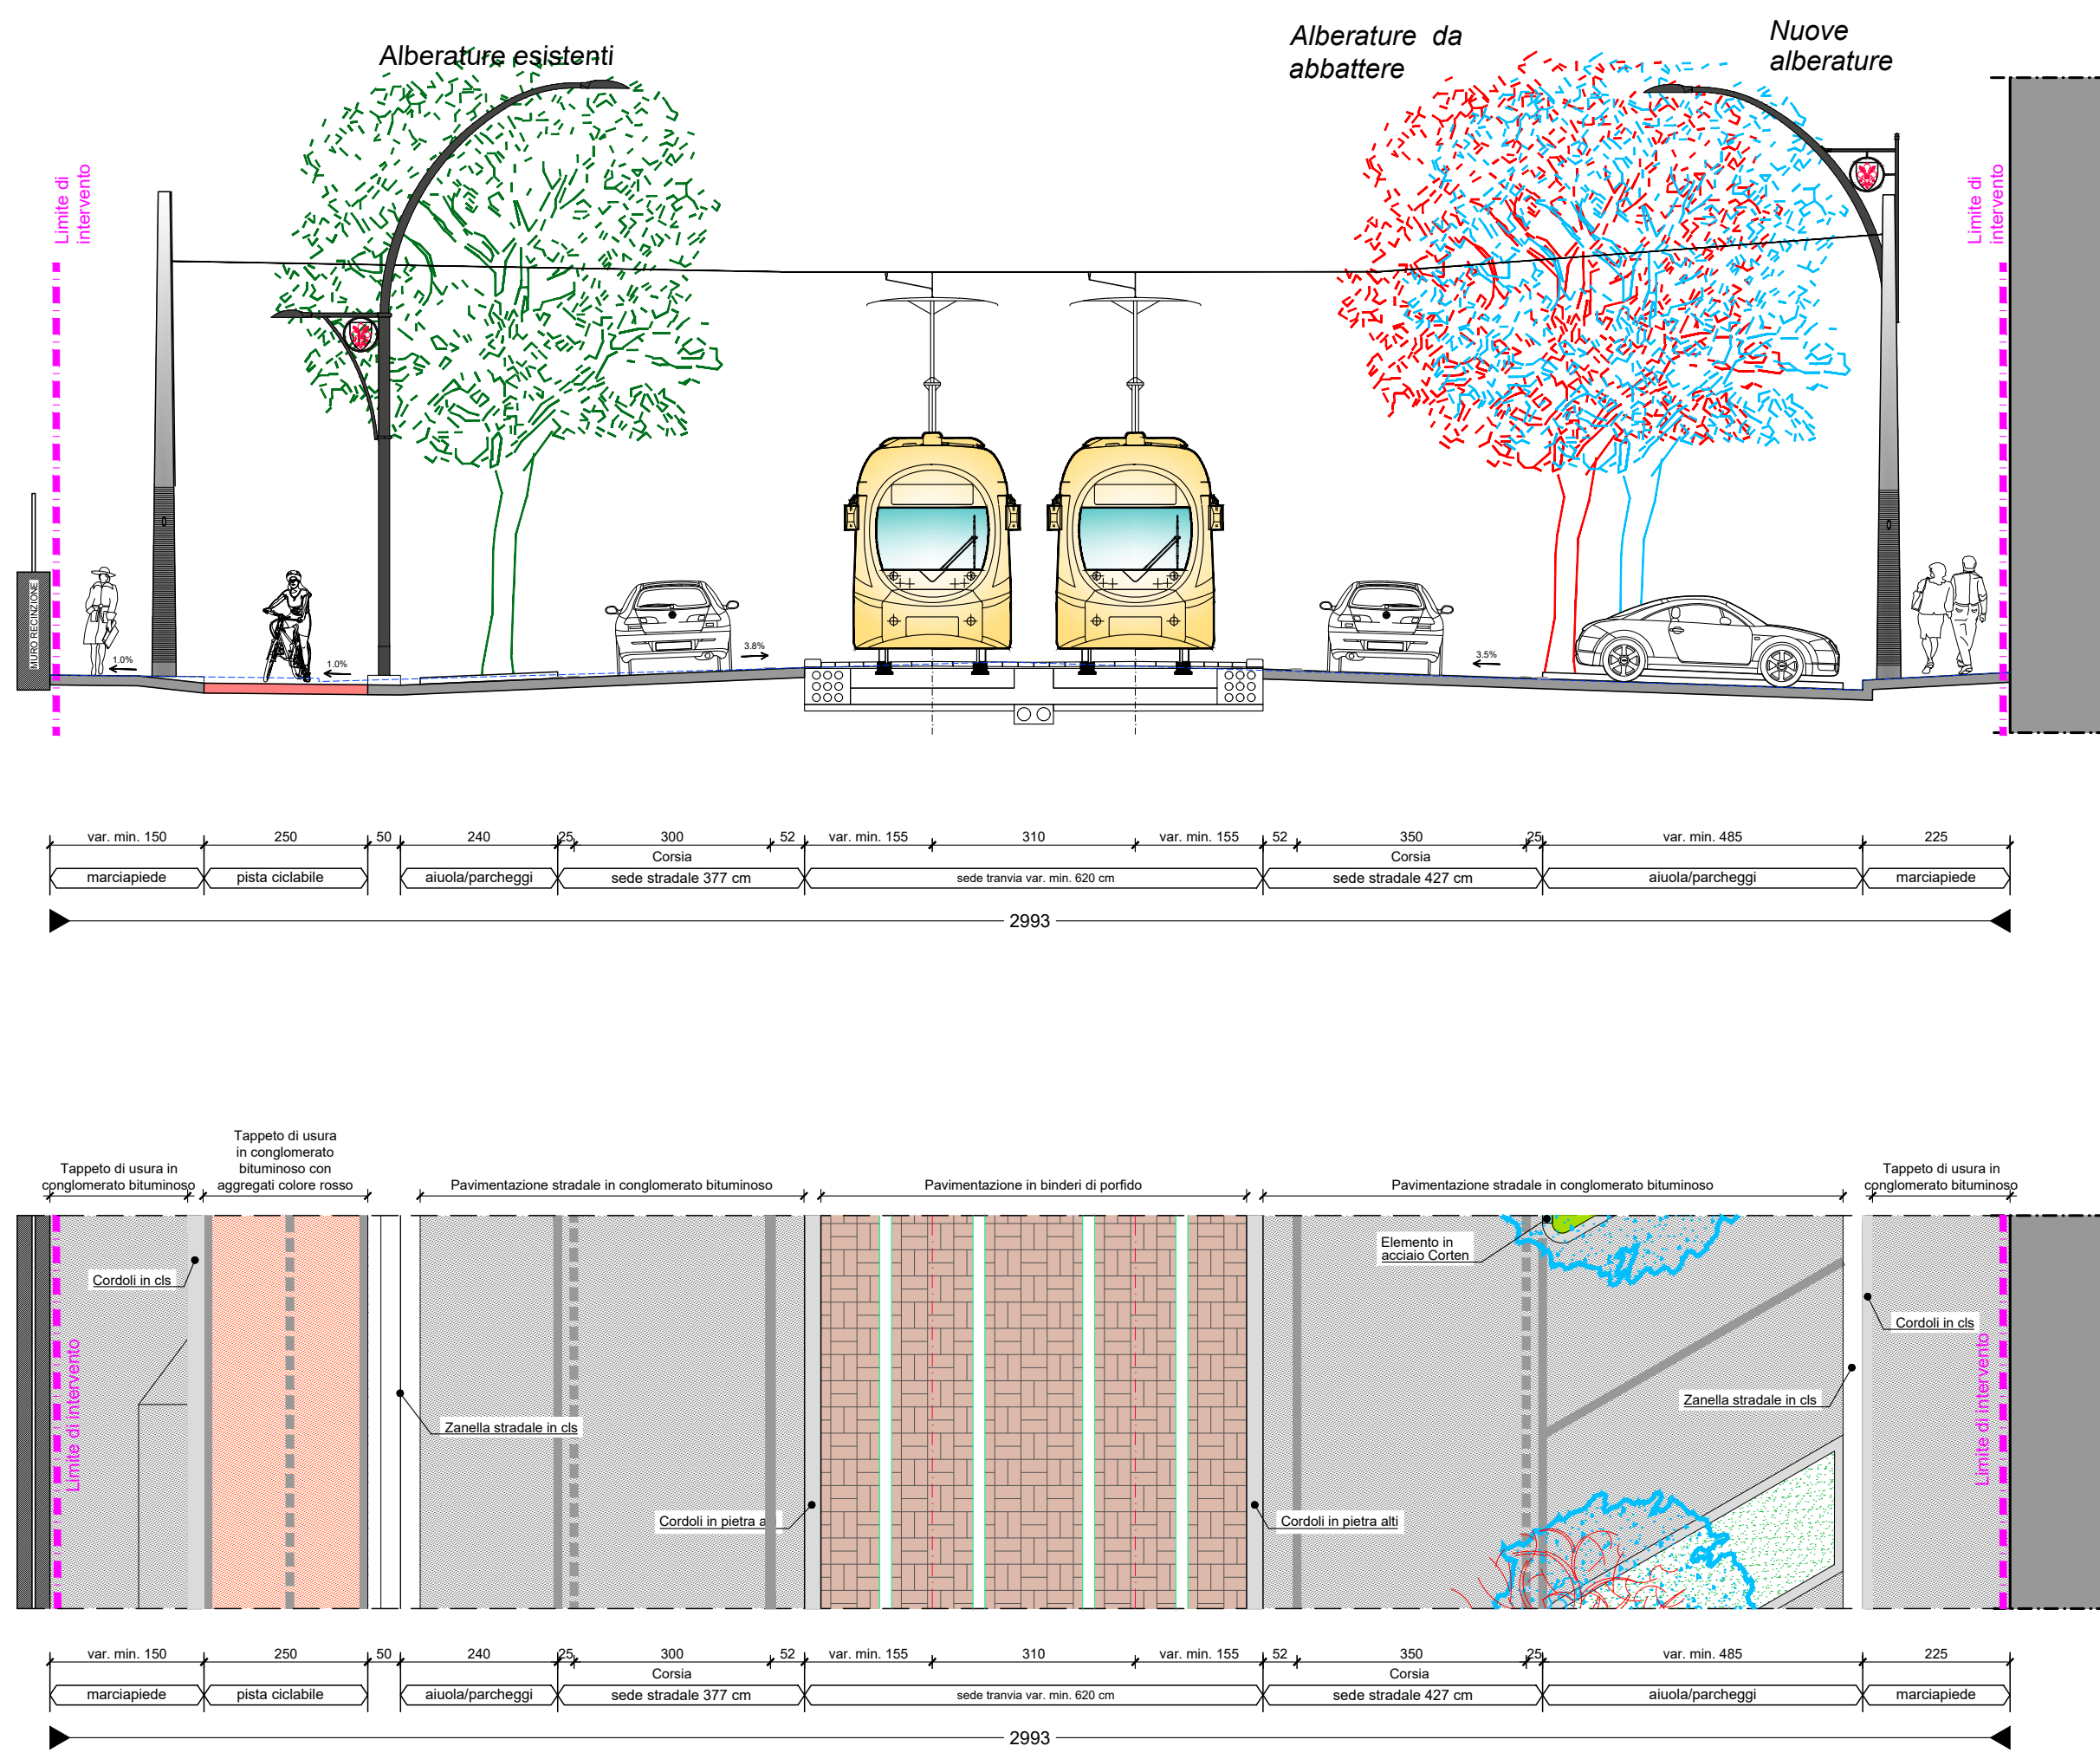

# COMUNE DI FIRENZE

Direzione Nuove Infrastrutture - Ufficio Tramvia

Società TRAM DI FIRENZE S.P.A.

SISTEMA TRAMVIARIO DI FIRENZE

LINEA 3 (II lotto) - Tratta Libertà-Rovezzano

PROGETTO DEFINITIVO

INSERIMENTO URBANO  
SEZIONI TRASVERSALI E PARTICOLARI COSTRUTTIVI  
Sezioni trasversali - Tavola 2 di 18

IL RESPONSABILE DEL PROCEDIMENTO  
ING. MICHELE PRIORE

IL PRESIDENTE  
DOTT. FABRIZIO BARTALONI

GRUPPO DI LAVORO

ARCHITECTA ENGINEERING  
IL COORDINATORE DELLA PROGETTAZIONE  
ING. SANTI CAMINITI

Prestazioni specialistiche

|                              |                                                          |
|------------------------------|----------------------------------------------------------|
| Ing. Santi Caminiti          | Progetto ferroviario e studi trasportistici              |
| Ing. Angelo Tortorella       | Progetto degli impianti tecnologici                      |
| Ing. Maurizio Fratesi        | Progetto delle strutture                                 |
| Arch. Sebastiano Faldi       | Progetto Architettura-Panoramistico e Inserimento Urbano |
| Ing. Pietro Caminiti         | Progetto delle Opere Idrauliche                          |
| Dott. Geo. Roberto Checucci  | Progetto Geologico                                       |
| Dott.ssa Laura Pellegrinacci | Indagini preliminari Archeologiche                       |
| Ing. Gabriele Bertolini      | Valutazione previsionale Impatto Acustico                |
| Ing. Santi Caminiti          | Redazione delle prime disposizioni per la Sicurezza      |
| Ing. Francesca Tamburini     | Redazione studi di carattere Ambientale                  |
| Ing. Andrea Spinoso          | Redazione di Piani Economici e Finanziari                |

Consulenti

SDAprogetti  
ASSOCIAZIONE PROFESSIONALE INGENGERIA

ambiente...  
superconsulenti per l'ambiente

Tandem  
Ingegneria e Trasporti

ROSSIPRODUZIONI ASSOCIATI

GEODINAMICA  
INGEGNERIA GEOLOGICA E AMBIENTALE

J+S  
INGEGNERIA

Ing. Andrea Spinoso

ArchLand Studio  
INGEGNERIA

| COMMESSA | FASE         | COMPARTO                               | DOCUMENTO    | REV.       | SCALA     | NOME FILE                 |
|----------|--------------|----------------------------------------|--------------|------------|-----------|---------------------------|
| FL322    | PD           | INU                                    | SZ002        | 0B         | 1:100     | FL322-PD-INU-SZ002-0B.dwg |
| REV.     | DATA         | DESCRIZIONE                            | REDATTO      | VERIFICATO | APPROVATO |                           |
| 0A       | maggio 2023  | Prima emissione                        | SDA Progetti | Fulci      | Caminiti  |                           |
| 0B       | gennaio 2025 | Aggiornamento per verifica di progetto | SDA Progetti | Fulci      | Caminiti  |                           |