

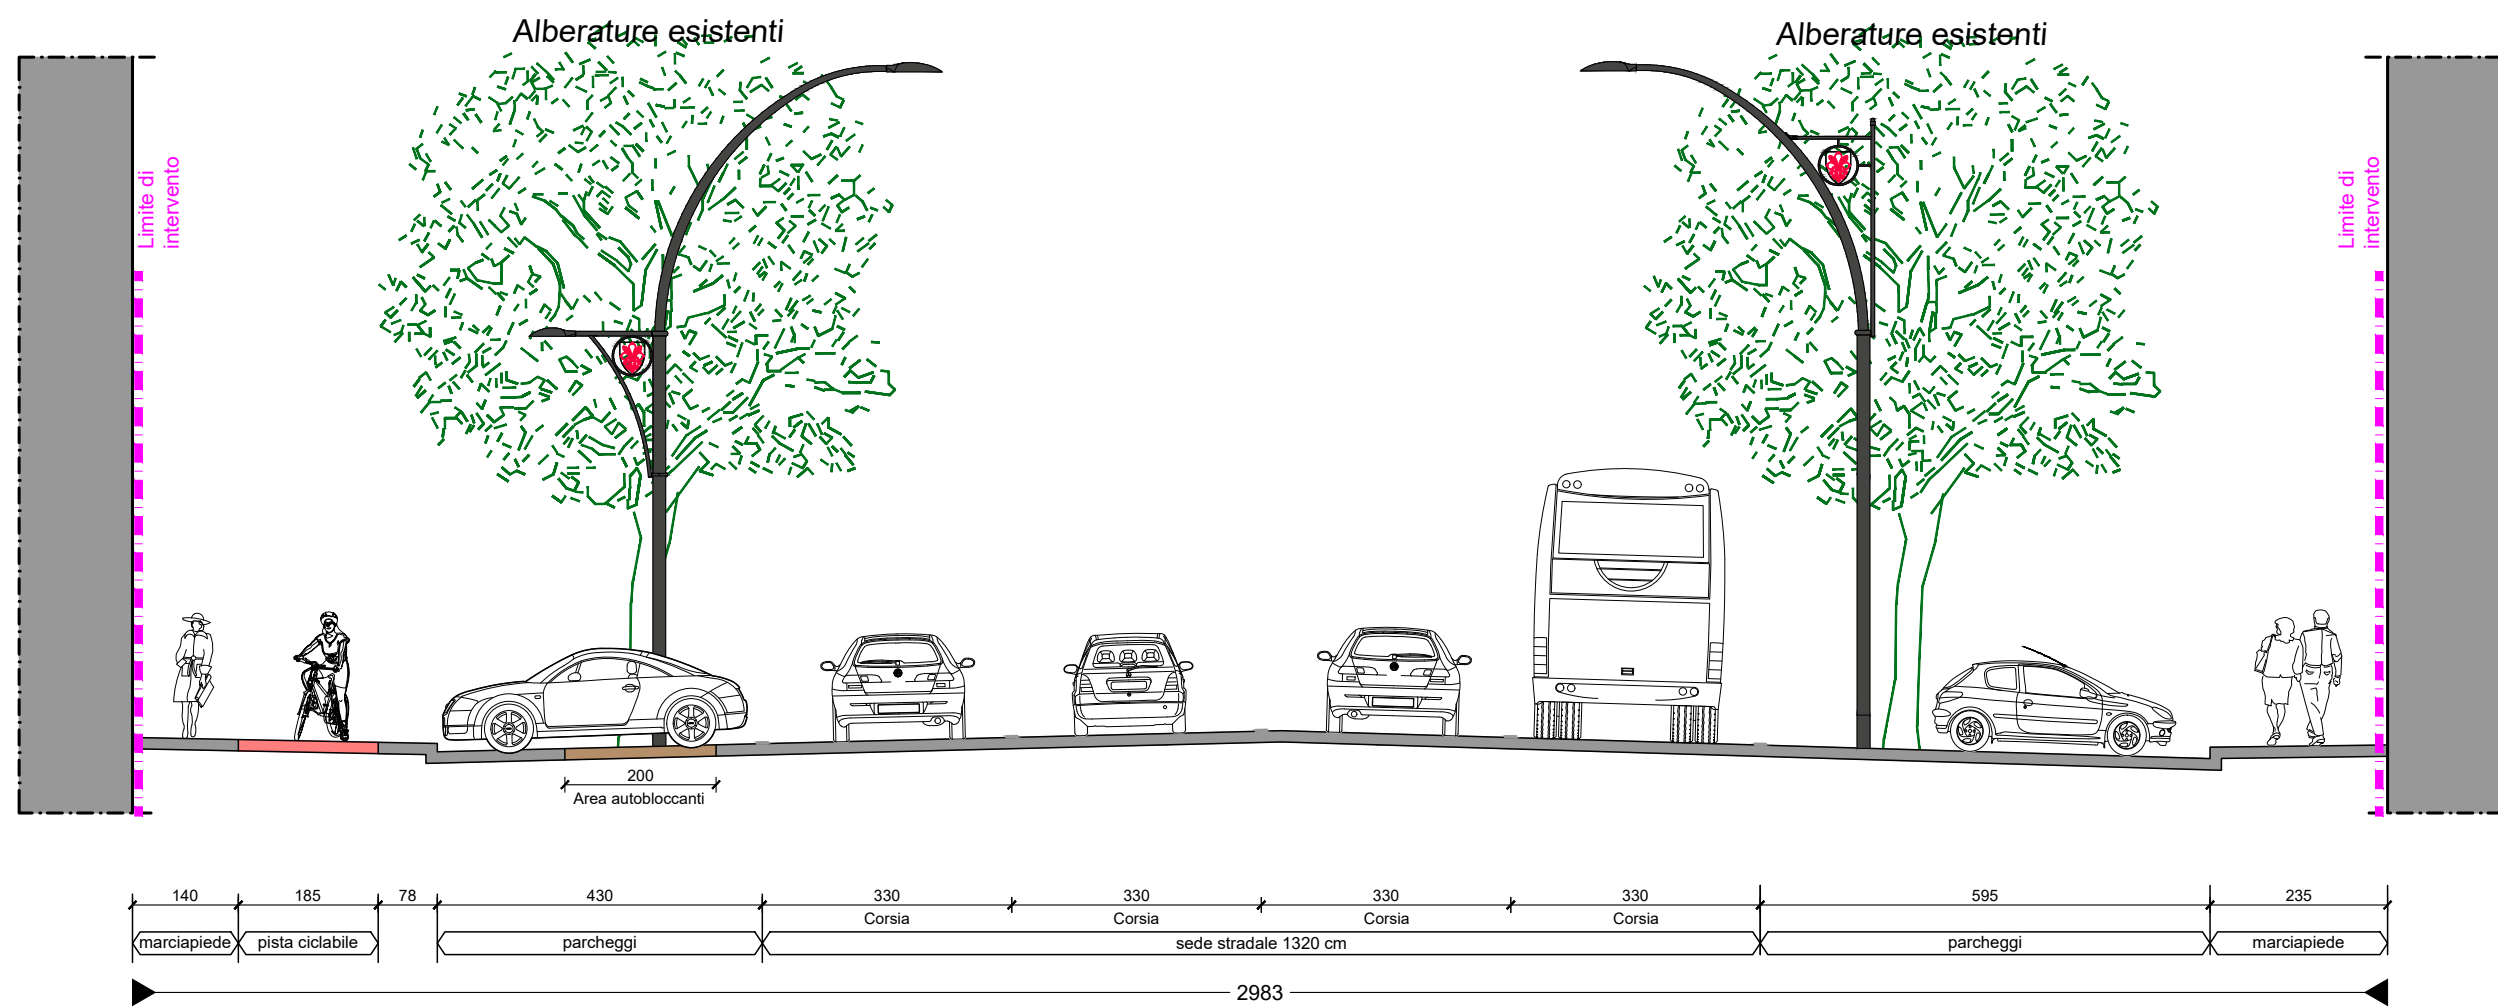



SEZIONE TIPO 5 - STATO DI FATTO - scala 1:100
- Viale dei Mille

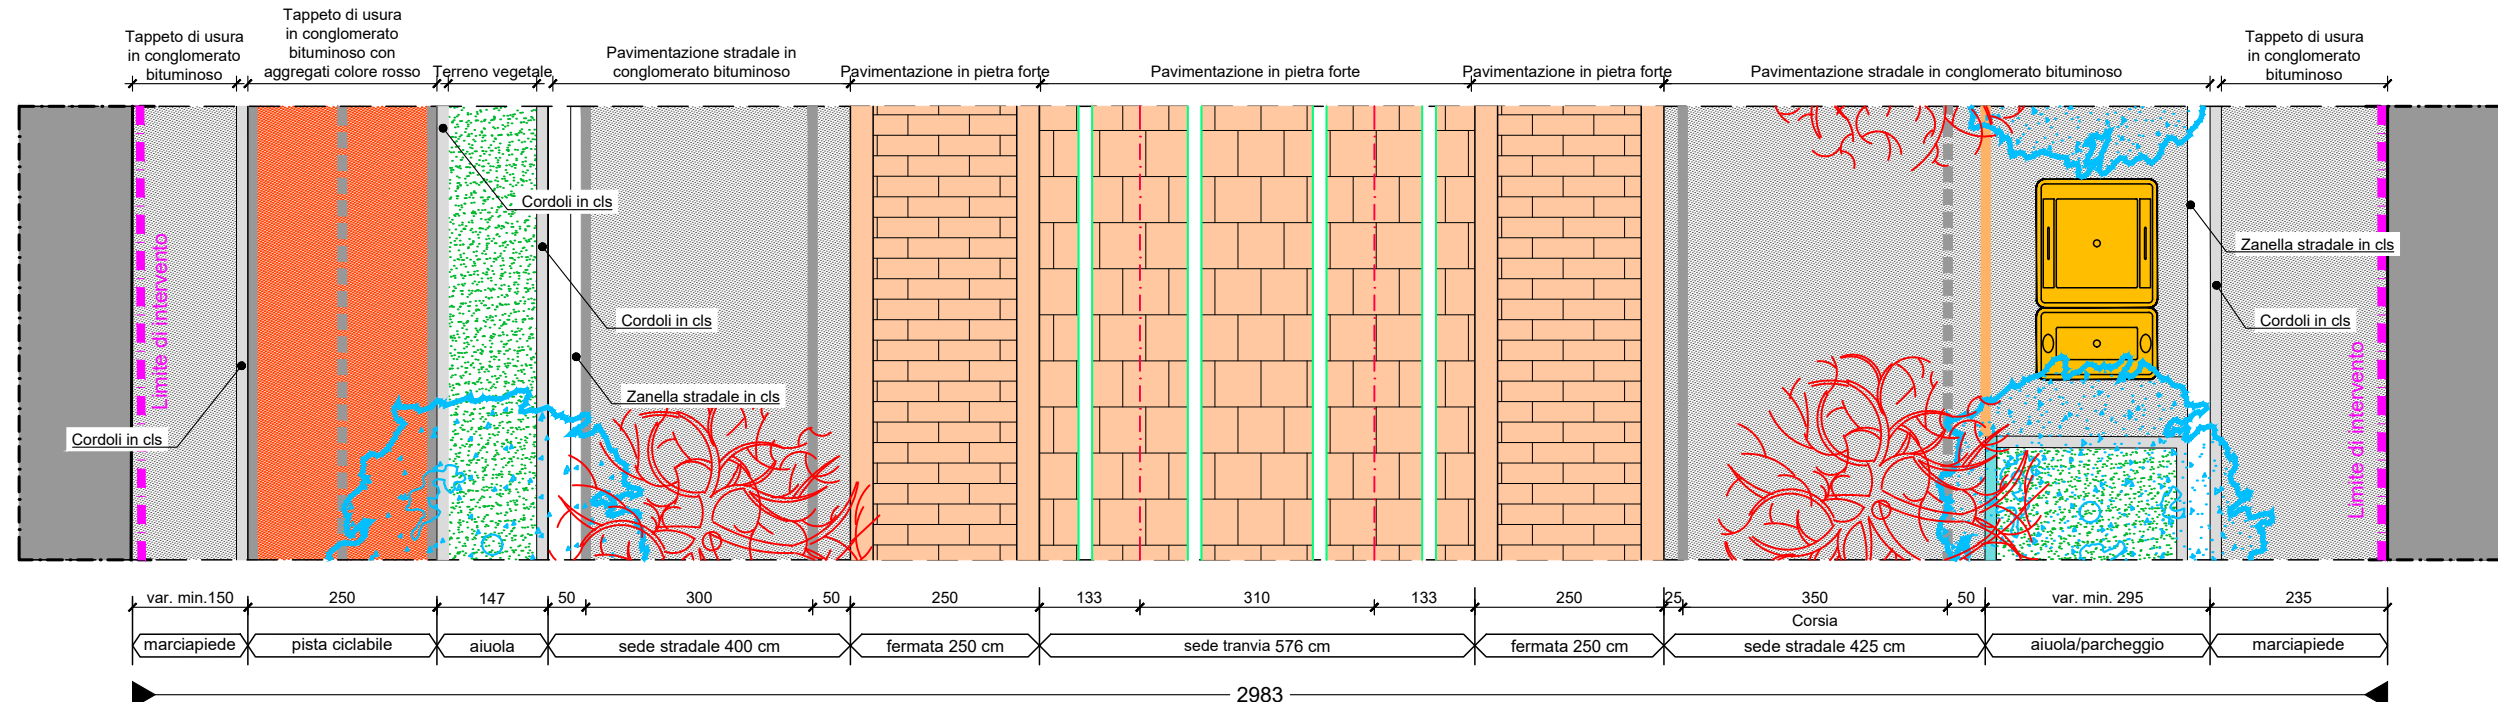



SEZIONE TIPO 5 - PROGETTO - scala 1:100
- Viale dei Mille

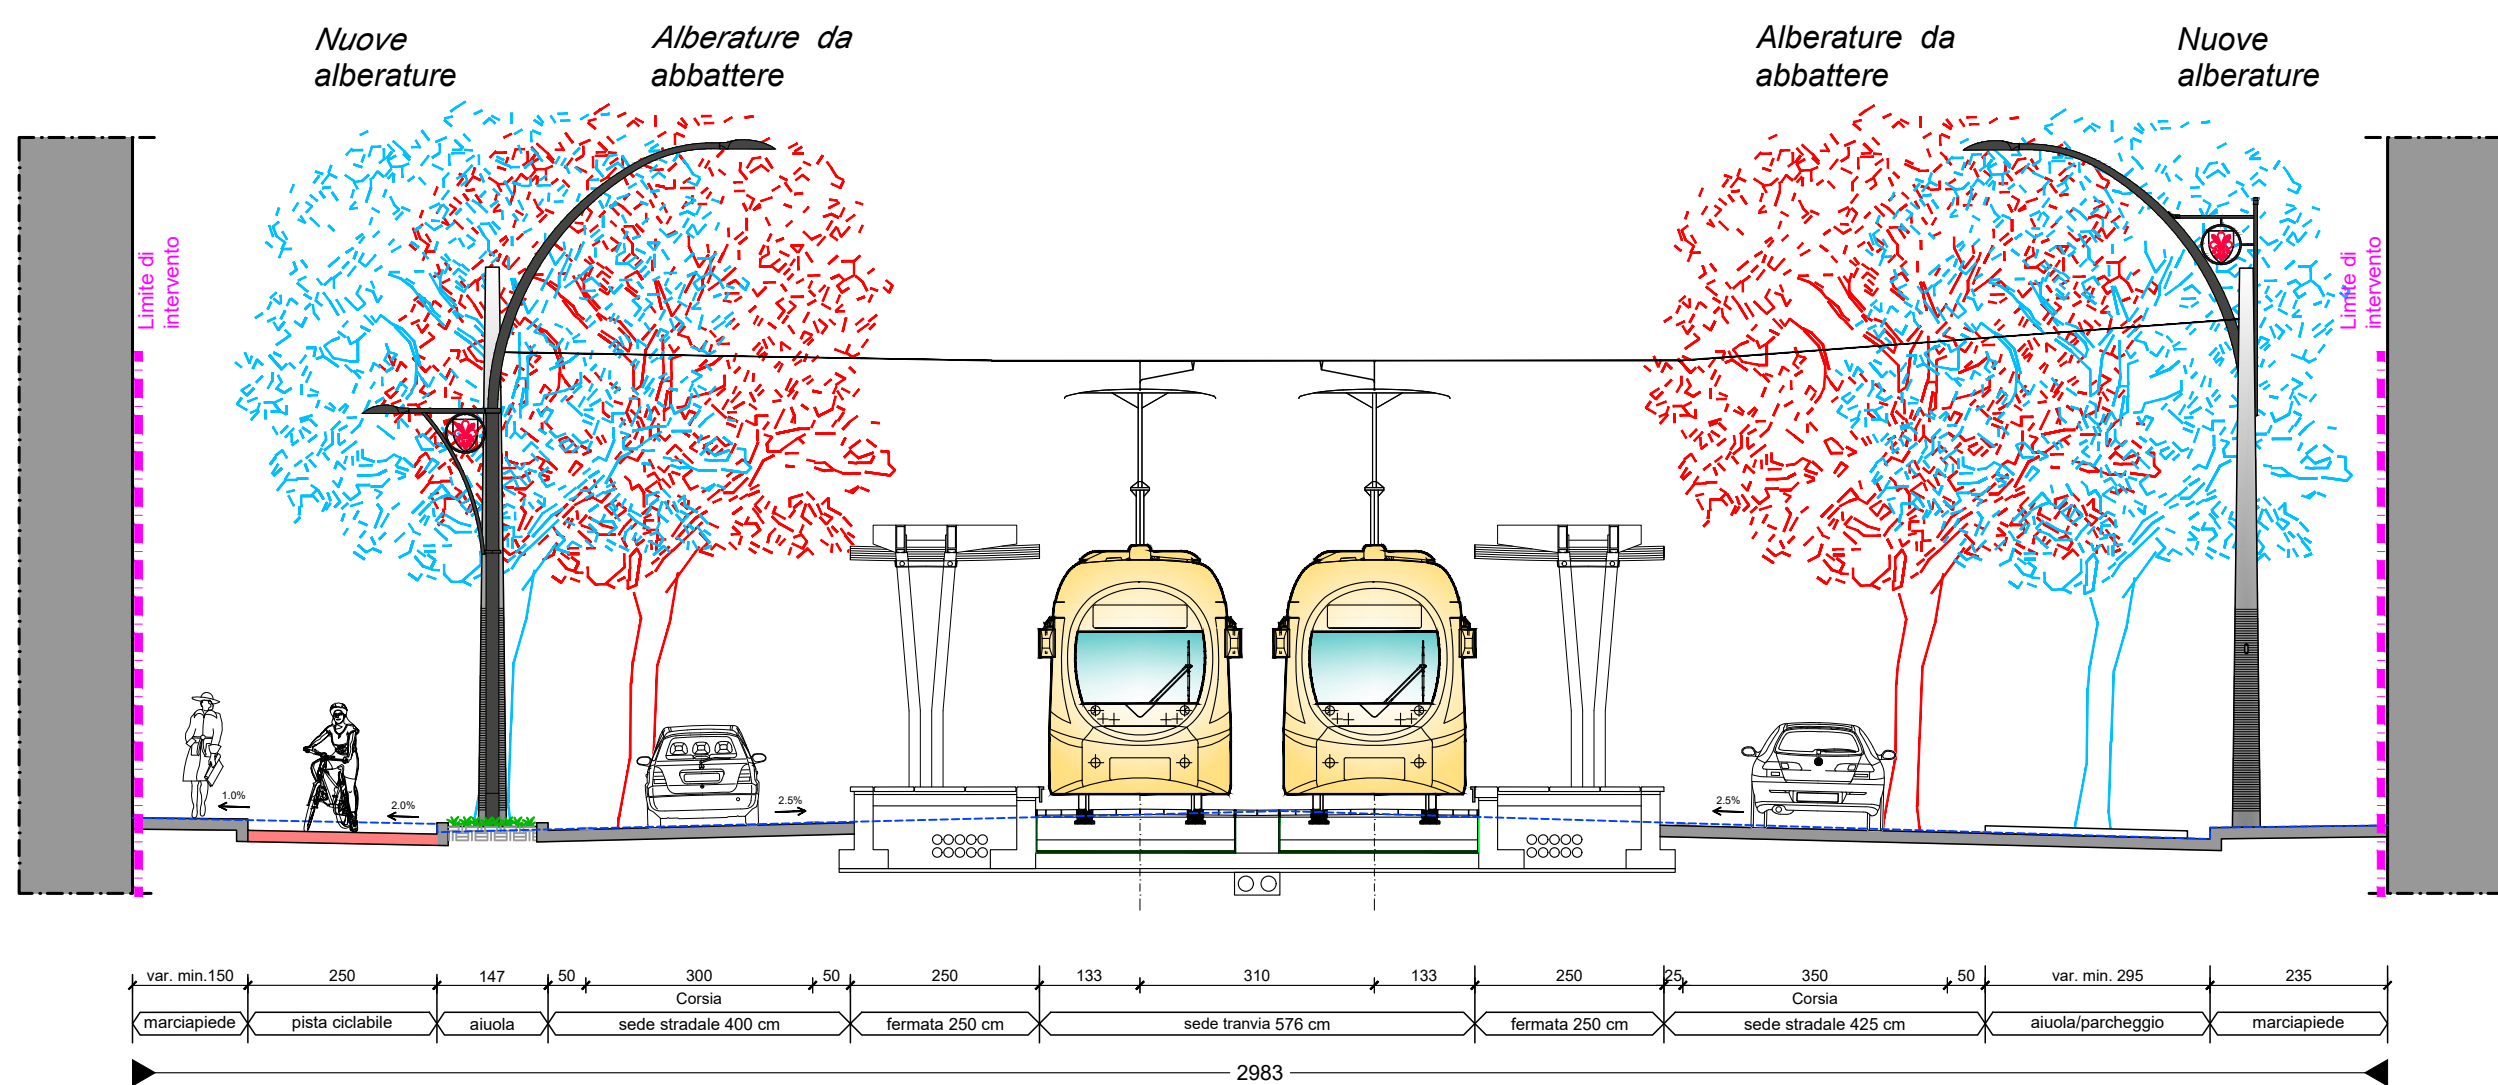



SEZIONE TIPO 6 - STATO DI FATTO - scala 1:100
- Viale dei Mille

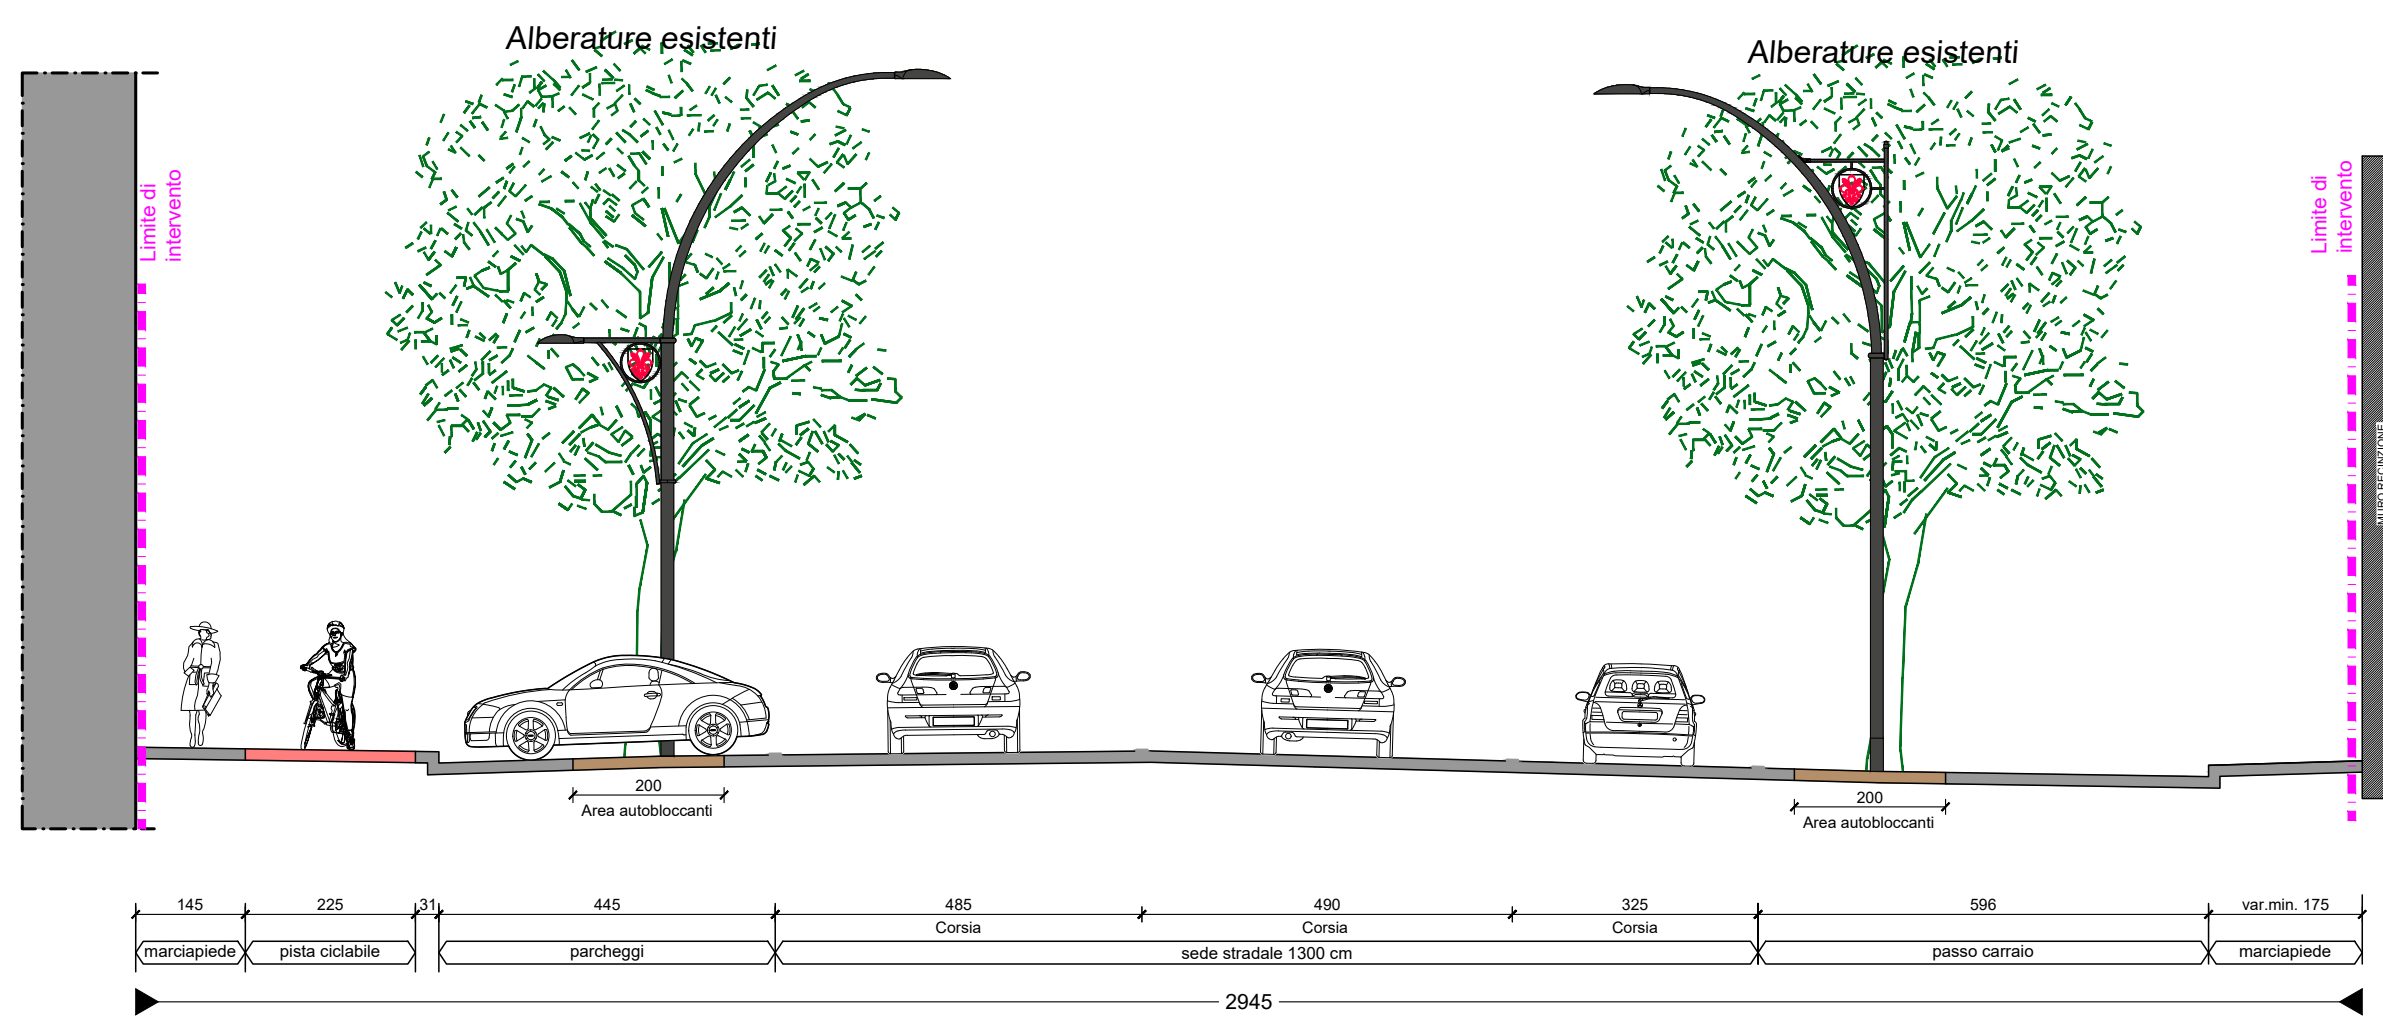

SEZIONE TIPO 6 - PROGETTO - scala 1:100
- Viale dei Mille

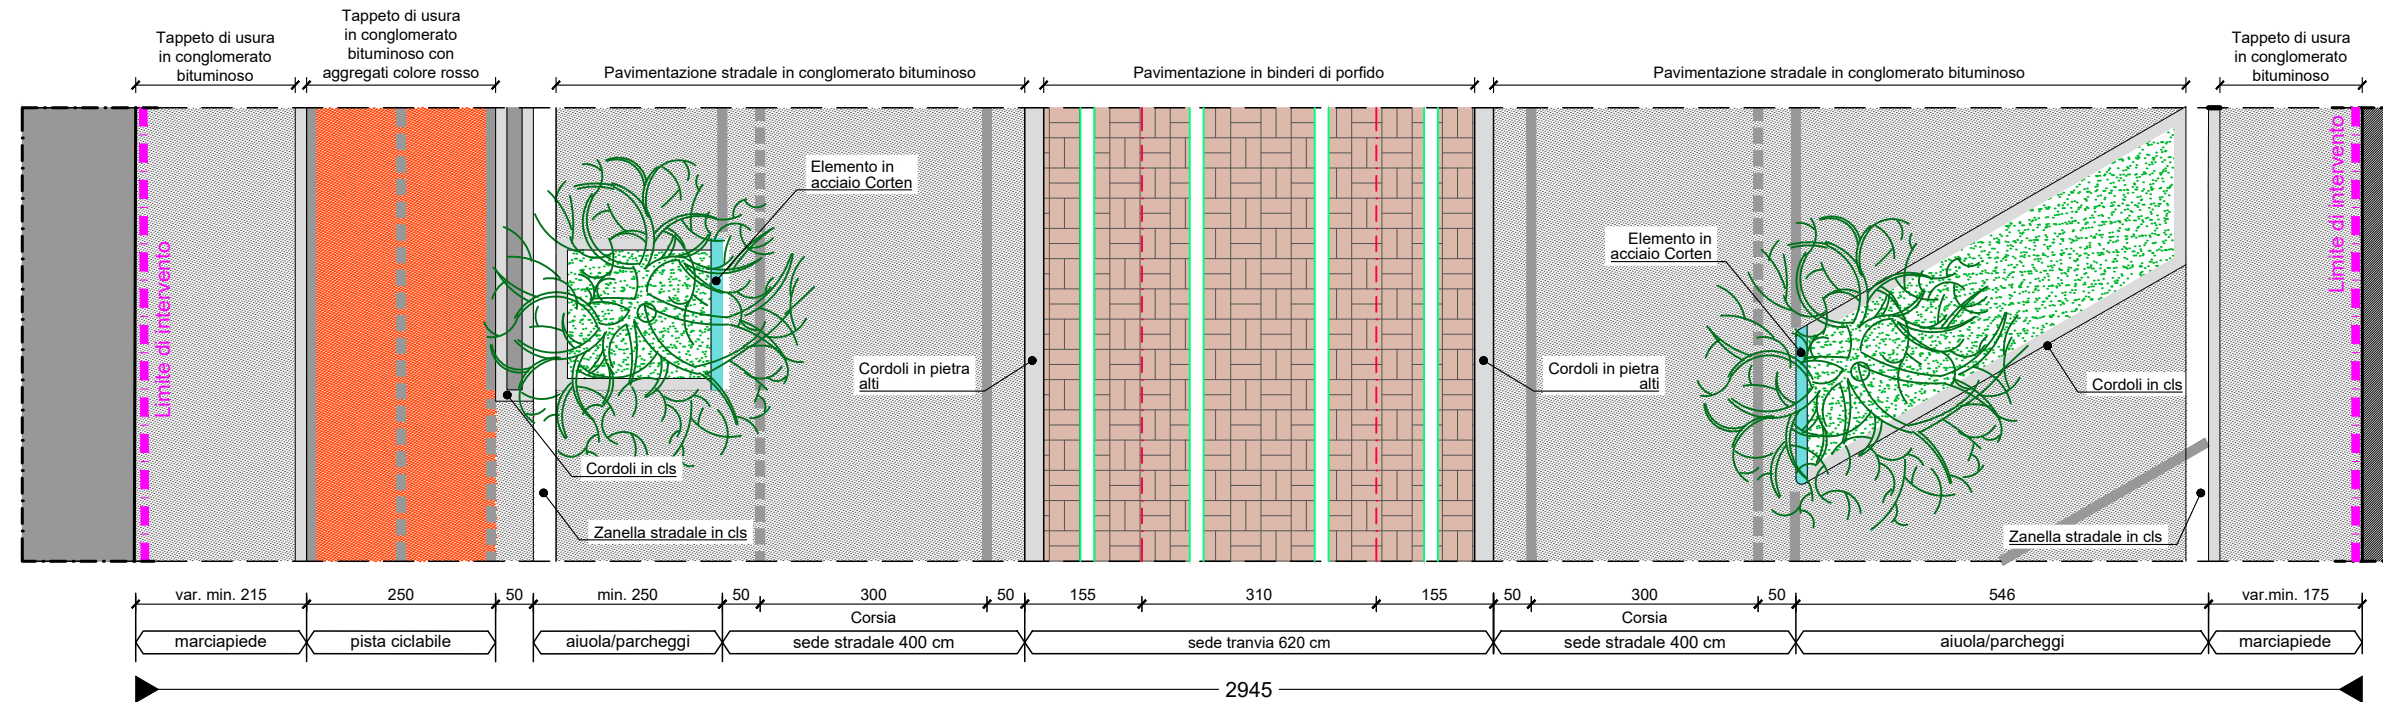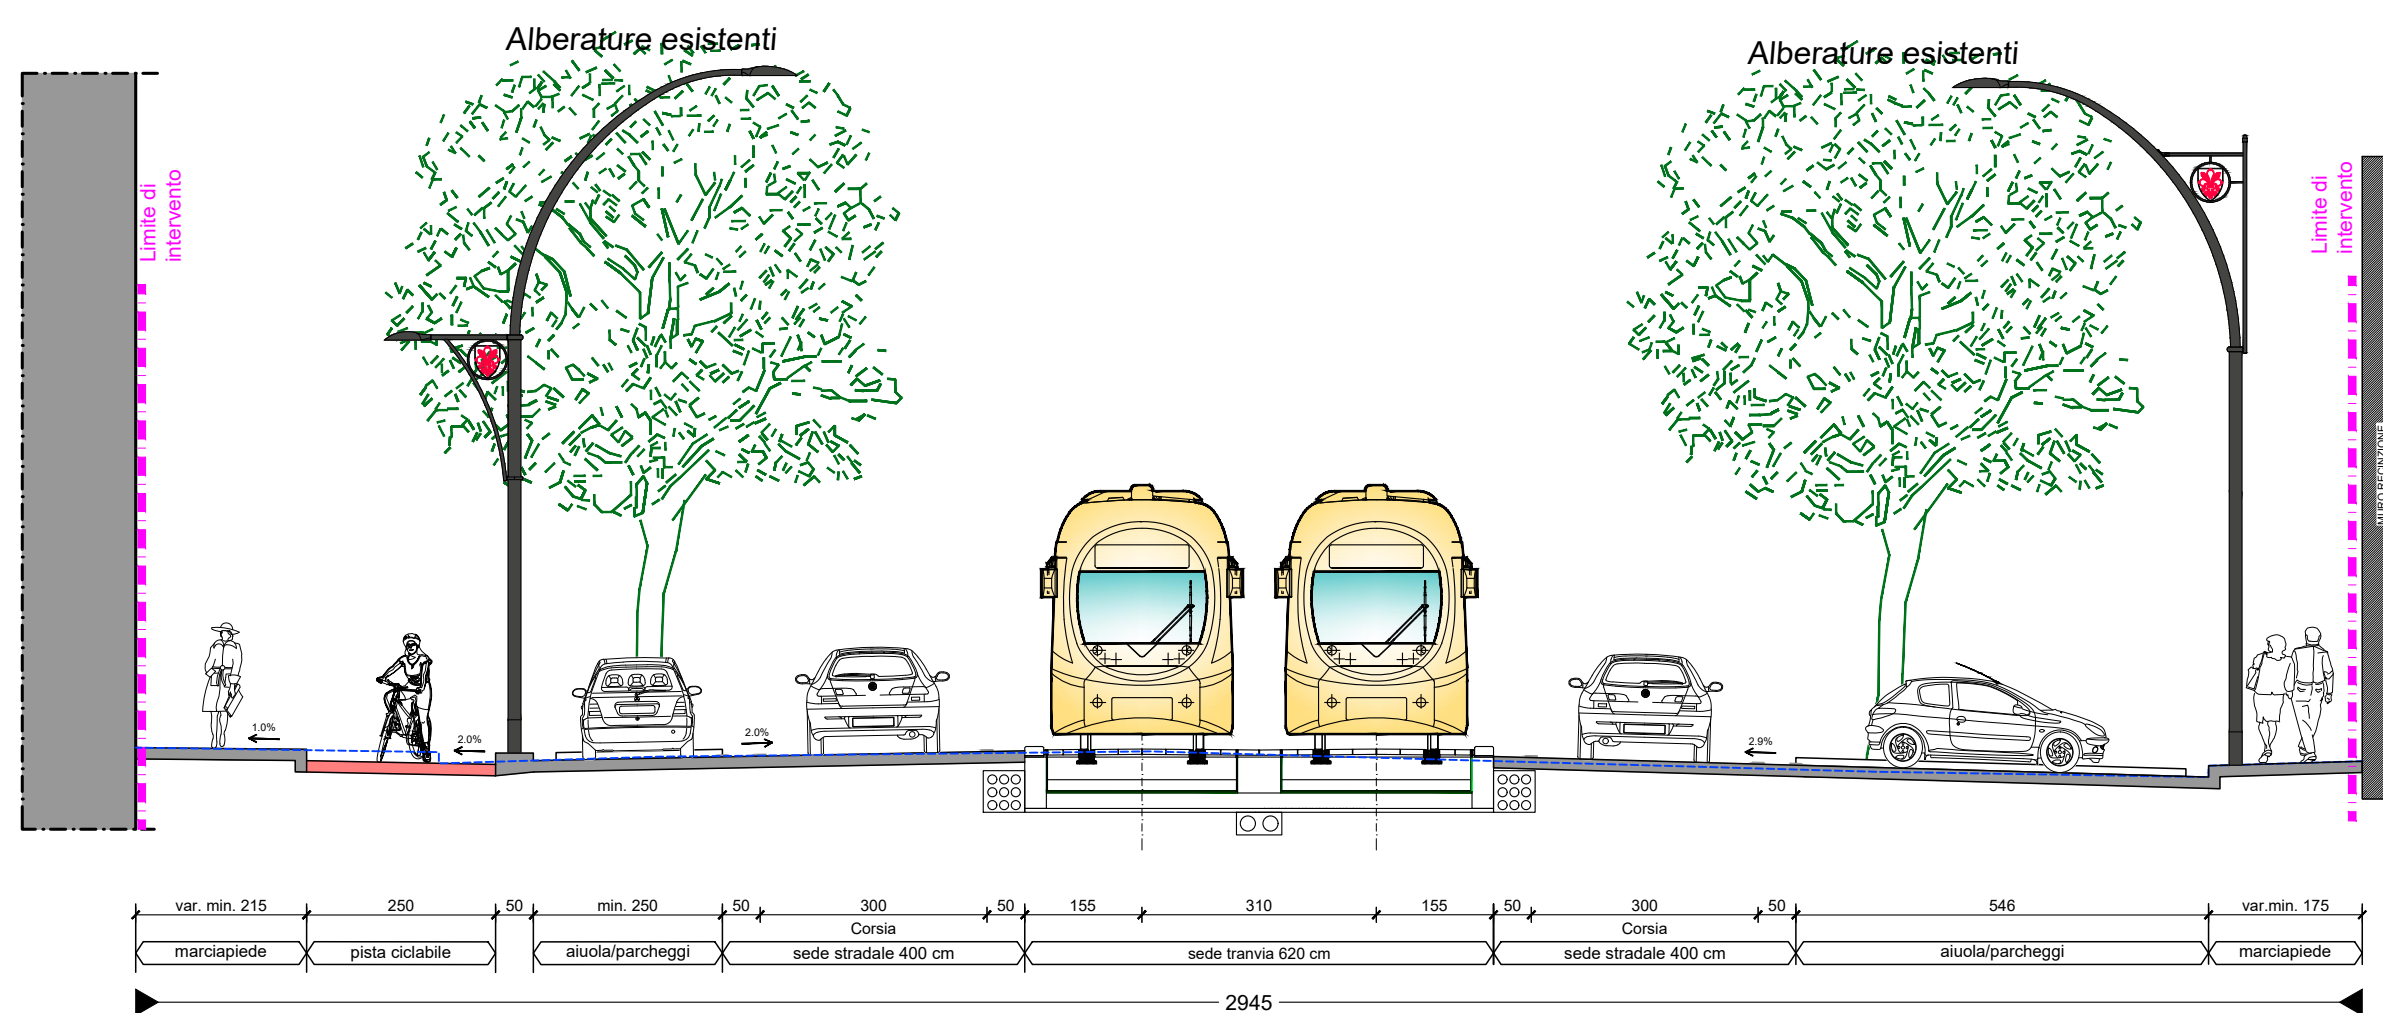

QUADRO DI UNIONE

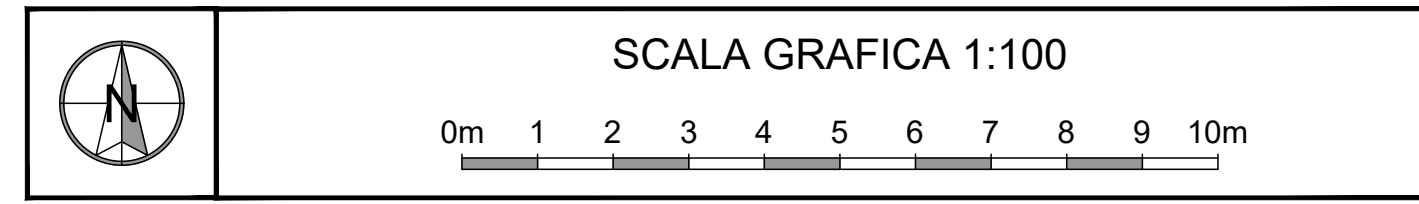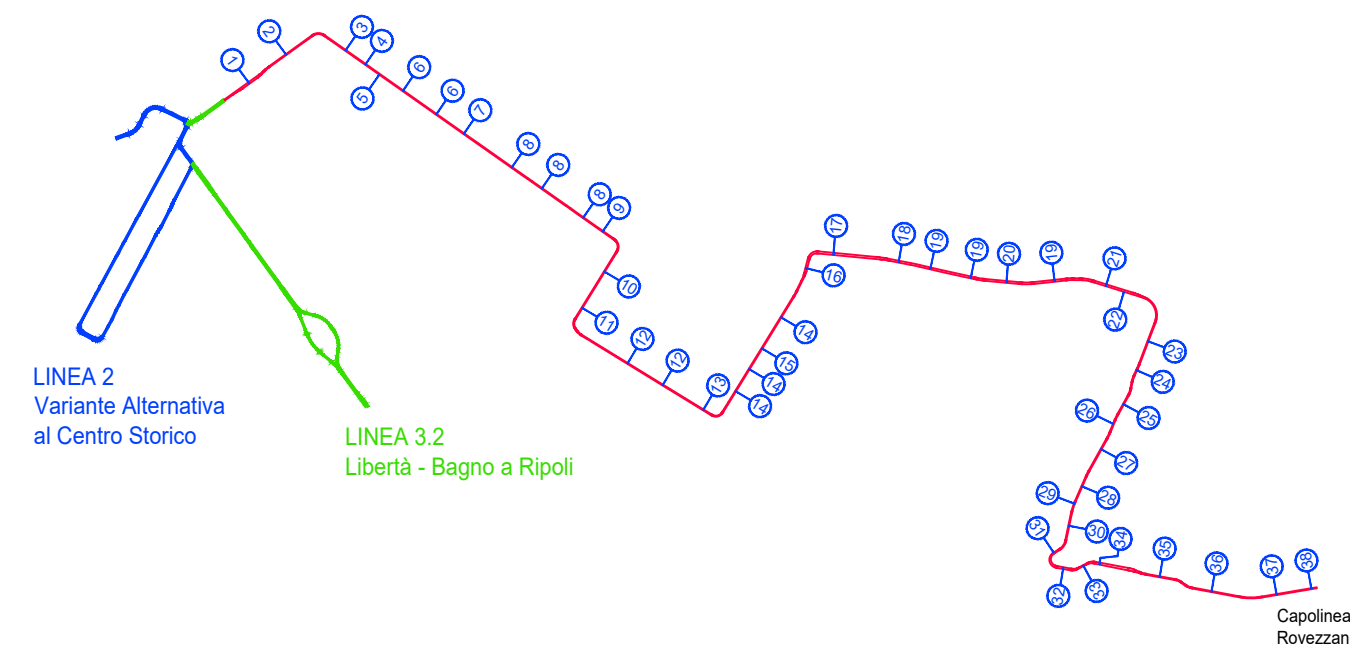

COMUNE DI FIRENZE

Direzione Nuove Infrastrutture - Ufficio Tramvia

Società TRAM DI FIRENZE S.P.A.

SISTEMA TRAMVIARIO DI FIRENZE

LINEA 3 (II lotto) - Tratta Libertà-Rovezzano

PROGETTO DEFINITIVO

INSERIMENTO URBANO

SEZIONI TRASVERSALI E PARTICOLARI COSTRUTTIVI

Sezioni trasversali - Tavola 3 di 18

IL RESPONSABILE DEL PROCEDIMENTO

ING. MICHELE PRIORE

TRAM DI FIRENZE

IL PRESIDENTE

DOTT. FABRIZIO BARTALONI

GRUPPO DI LAVORO

ARCHITECTA ENGINEERING

IL COORDINATORE DELLA PROGETTAZIONE

ING. SANTI CAMINITI

Prestazioni specialistiche

Ing. Santi Caminiti	Progetto ferroviario e Studi trasportistici
Ing. Angela Tortorella	Progetto degli Impianti Tecnologici
Ing. Maurizio Falzea	Progetto delle Strutture
Arch. Sebastiano Fulci	Progetto Architettonico-Paesaggistico e Inserimento Urbano
Ing. Pietro Caminiti	Progetto delle Opere Idrauliche
Dott. Geol. Roberto Checucci	Progetto Geologico
Dott.ssa Laura Pellegrinetti	Indagini preliminari Archeologiche
Ing. Gabriele Bertolini	Valutazione previsionale Impatto Acustico
Ing. Santi Caminiti	Redazione delle prime disposizioni per la Sicurezza
Ing. Francesco Tamburini	Redazione studi di carattere Ambientale
Ing. Andrea Spinosa	Redazione di Piani Economici e Finanziari

Consulenti

COMMESSA	FASE	COMPARTO	DOCUMENTO	REV.	SCALA	NOME FILE	
FL322	PD	INU	SZ003	0A	1:100	FL322-PD-NU-SZ003-0A.dwg	
REV.	DATA	DESCRIZIONE			REDATTO	VERIFICATO	APPROVATO
0A	maggio 2023	Prima emissione			SDA Progetti	Fulci	Caminiti