SEZIONE TIPO 9 - STATO DI FATTO - scala 1:100
- Viale dei Mille

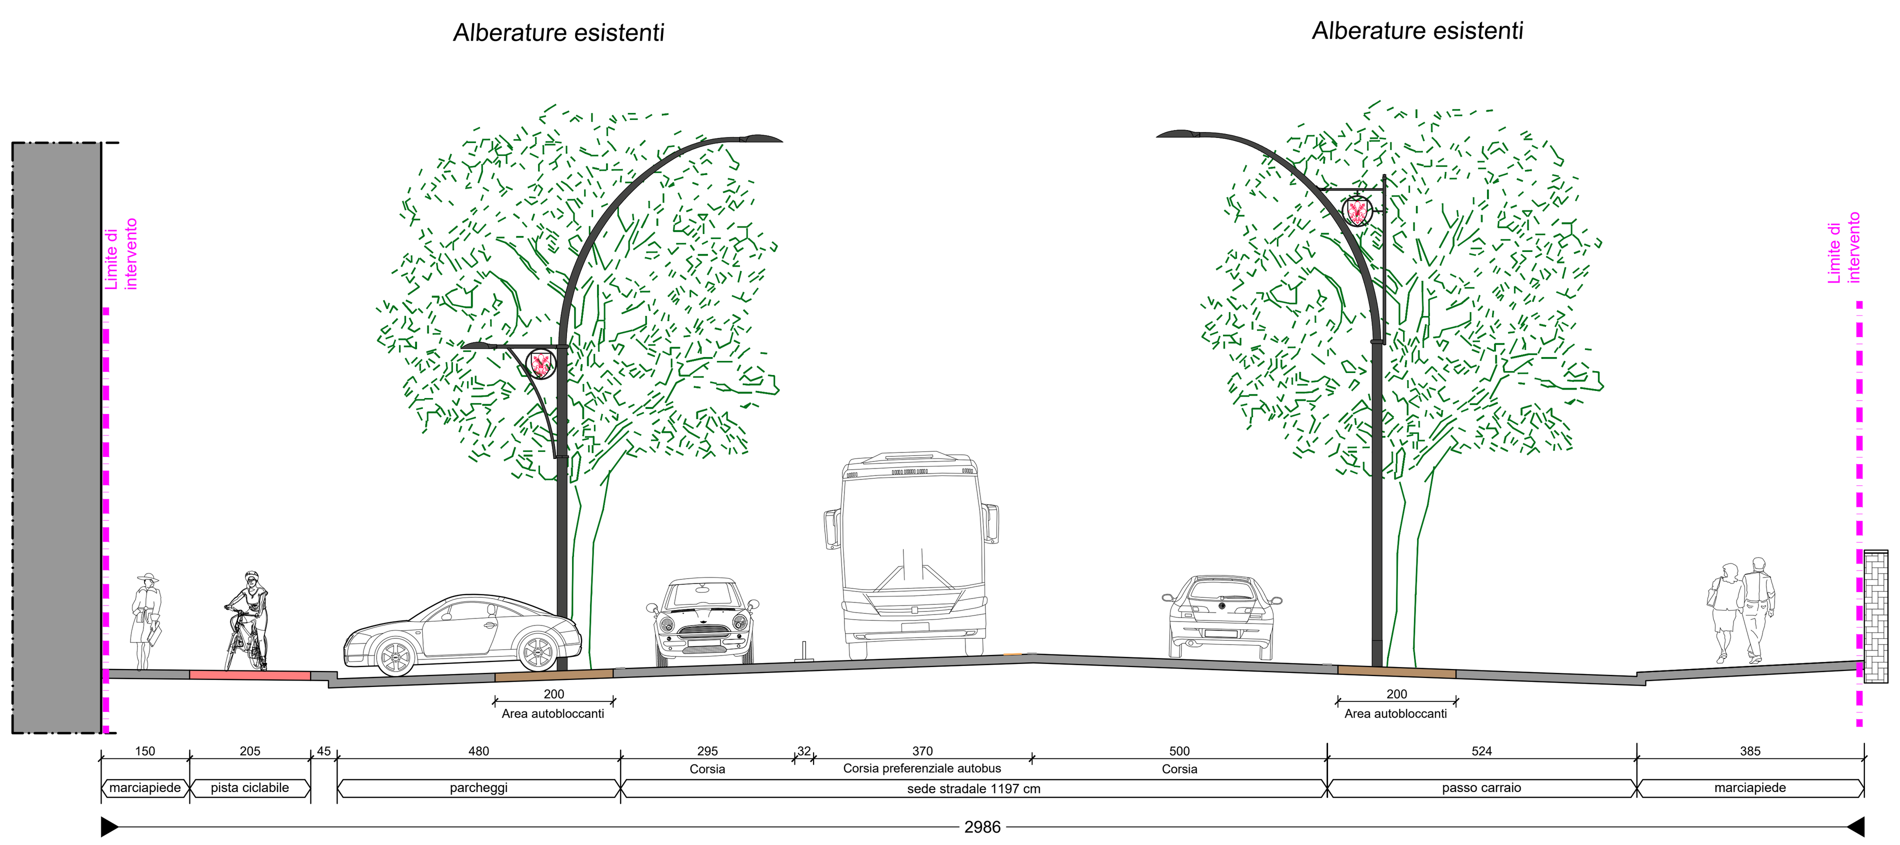

SEZIONE TIPO 10 - STATO DI FATTO - scala 1:100
- Viale Manfredo Fanti

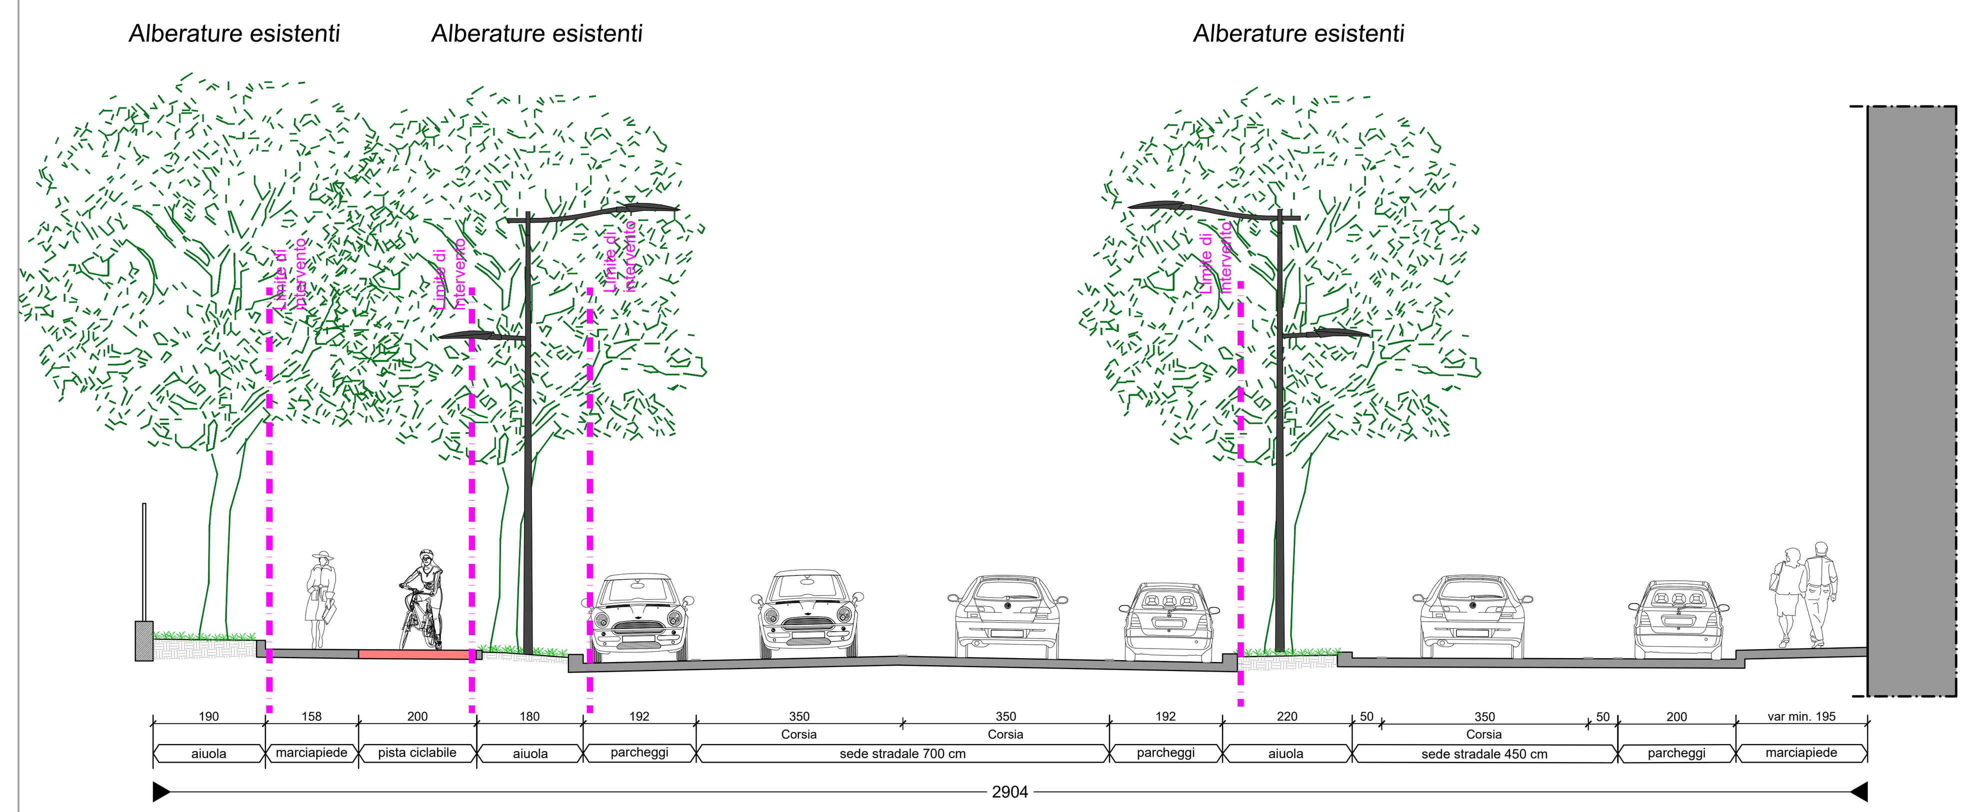

SEZIONE TIPO 9 - PROGETTO - scala 1:100
- Viale dei Mille
Pavimentazione sede tranviaria in pietra

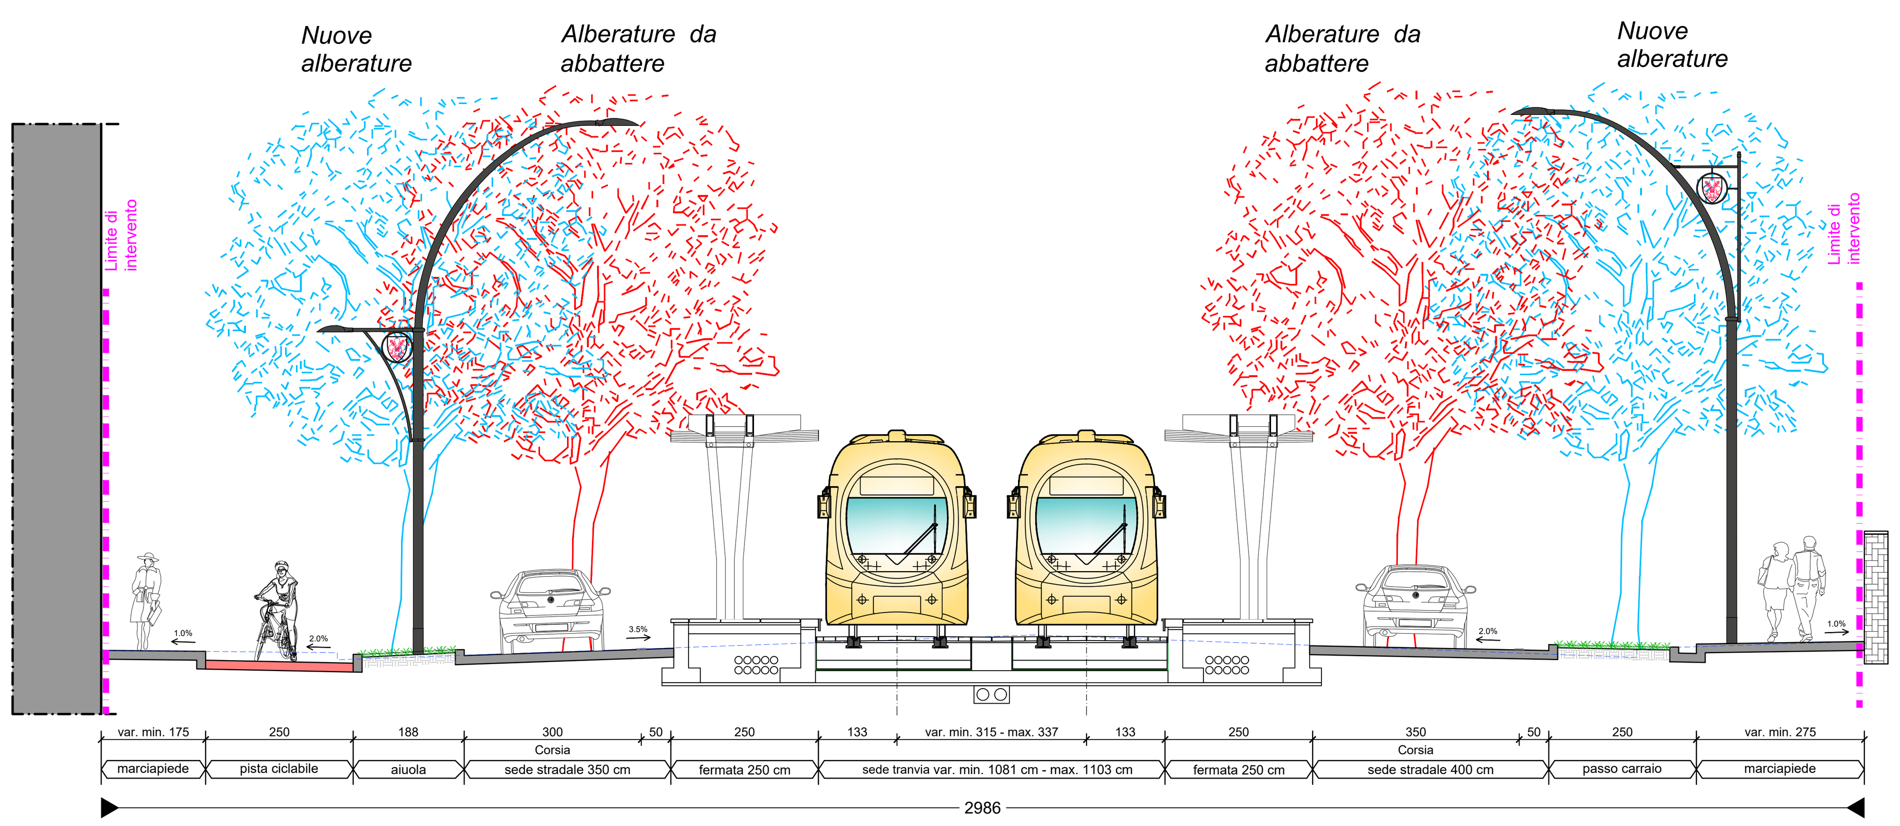

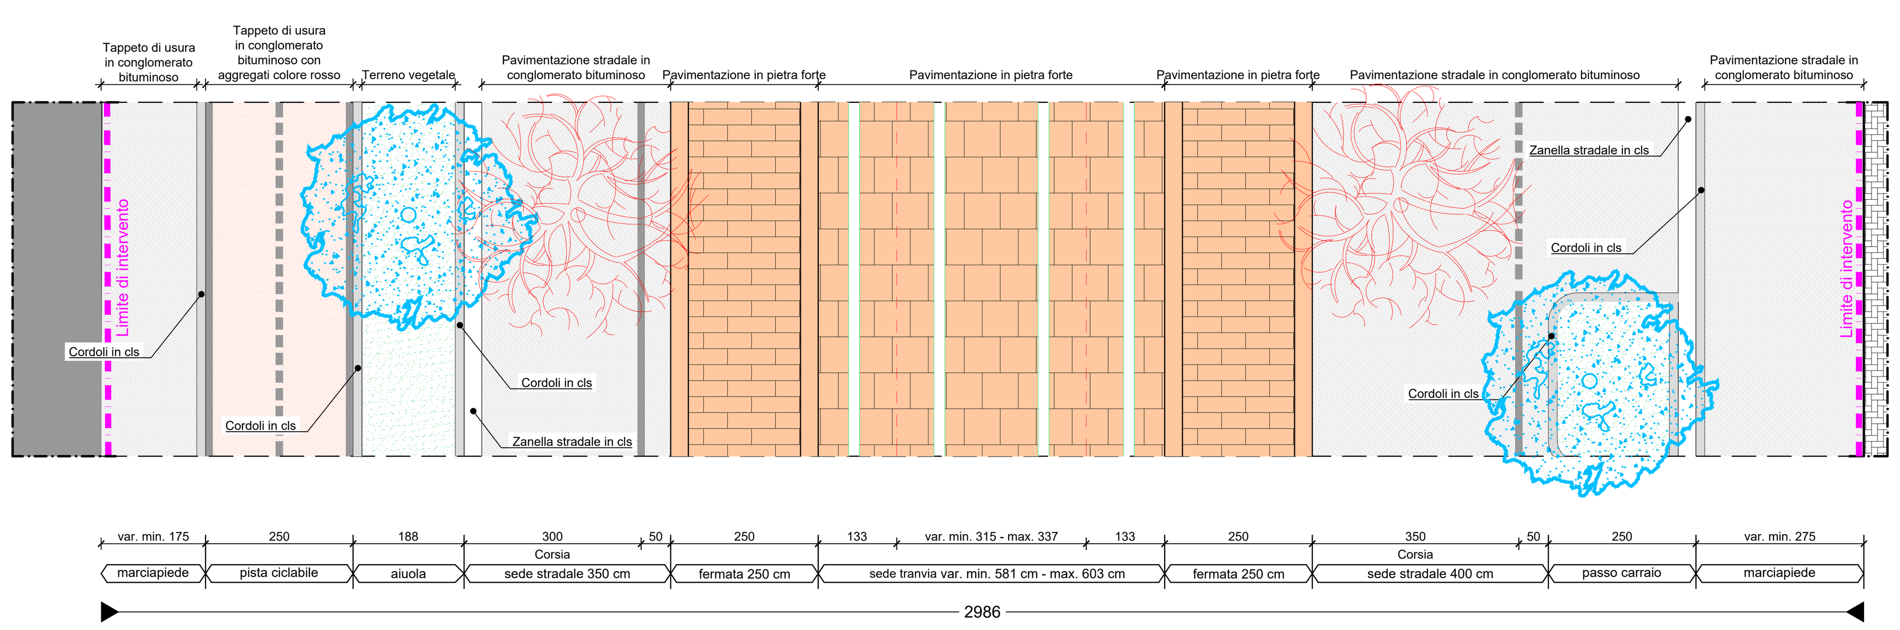

SEZIONE TIPO 10 - PROGETTO - scala 1:100
- Viale Manfredo Fanti
Pavimentazione sede tranviaria inerbita

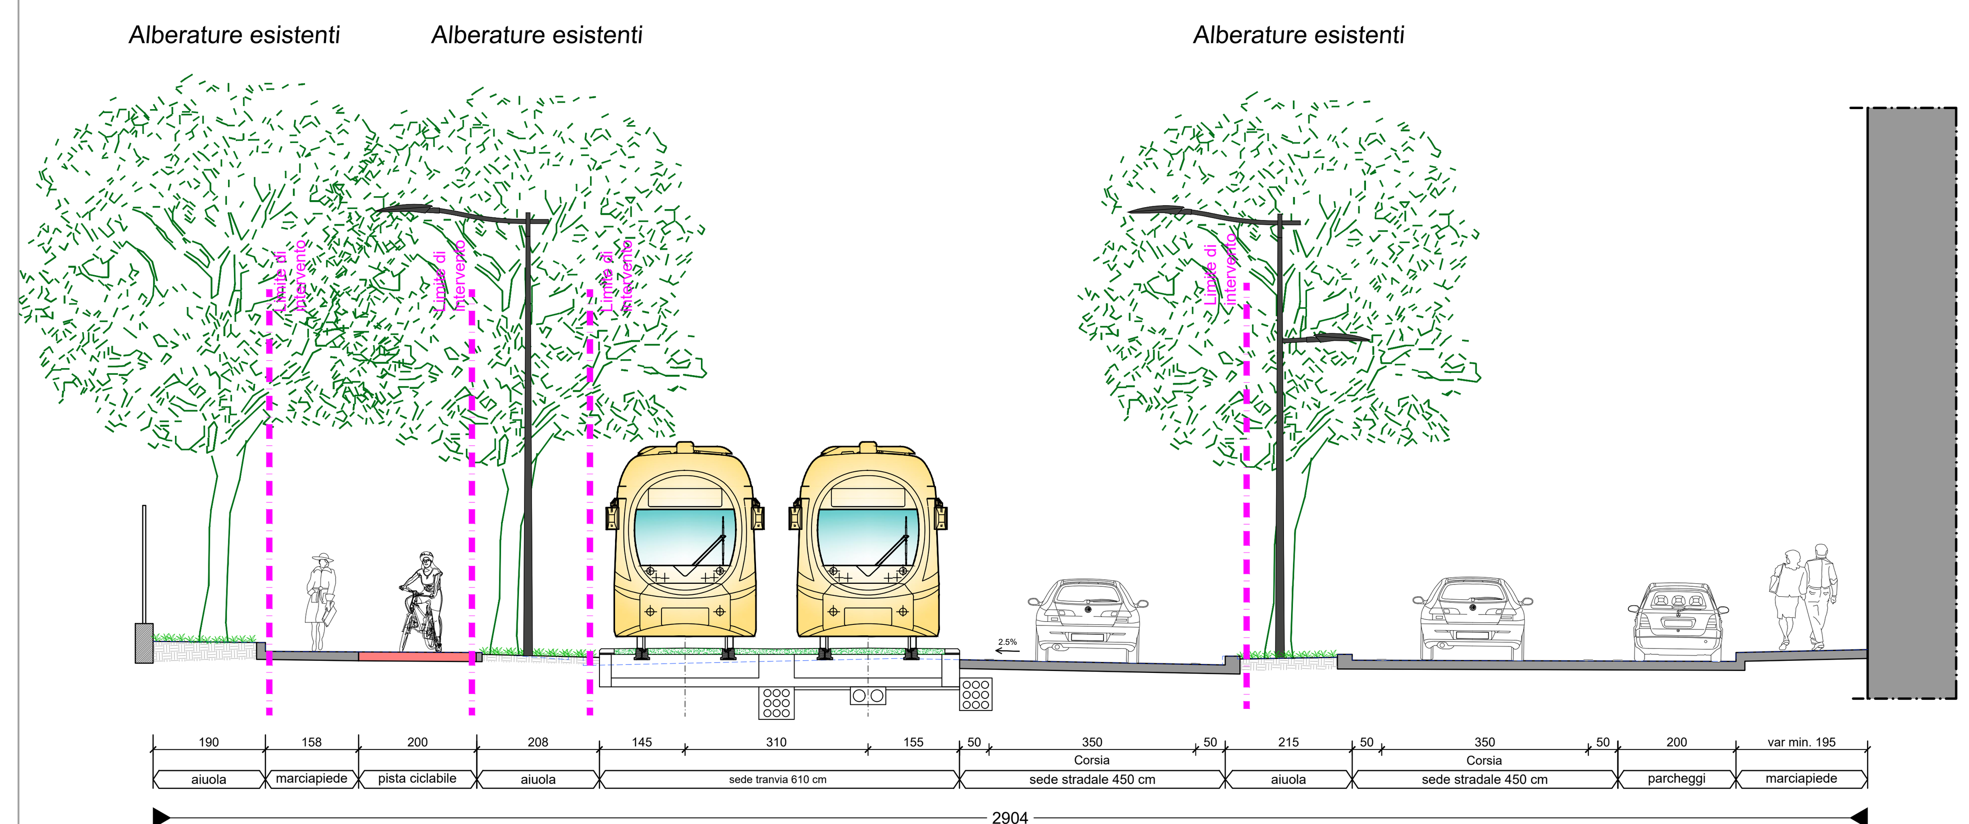

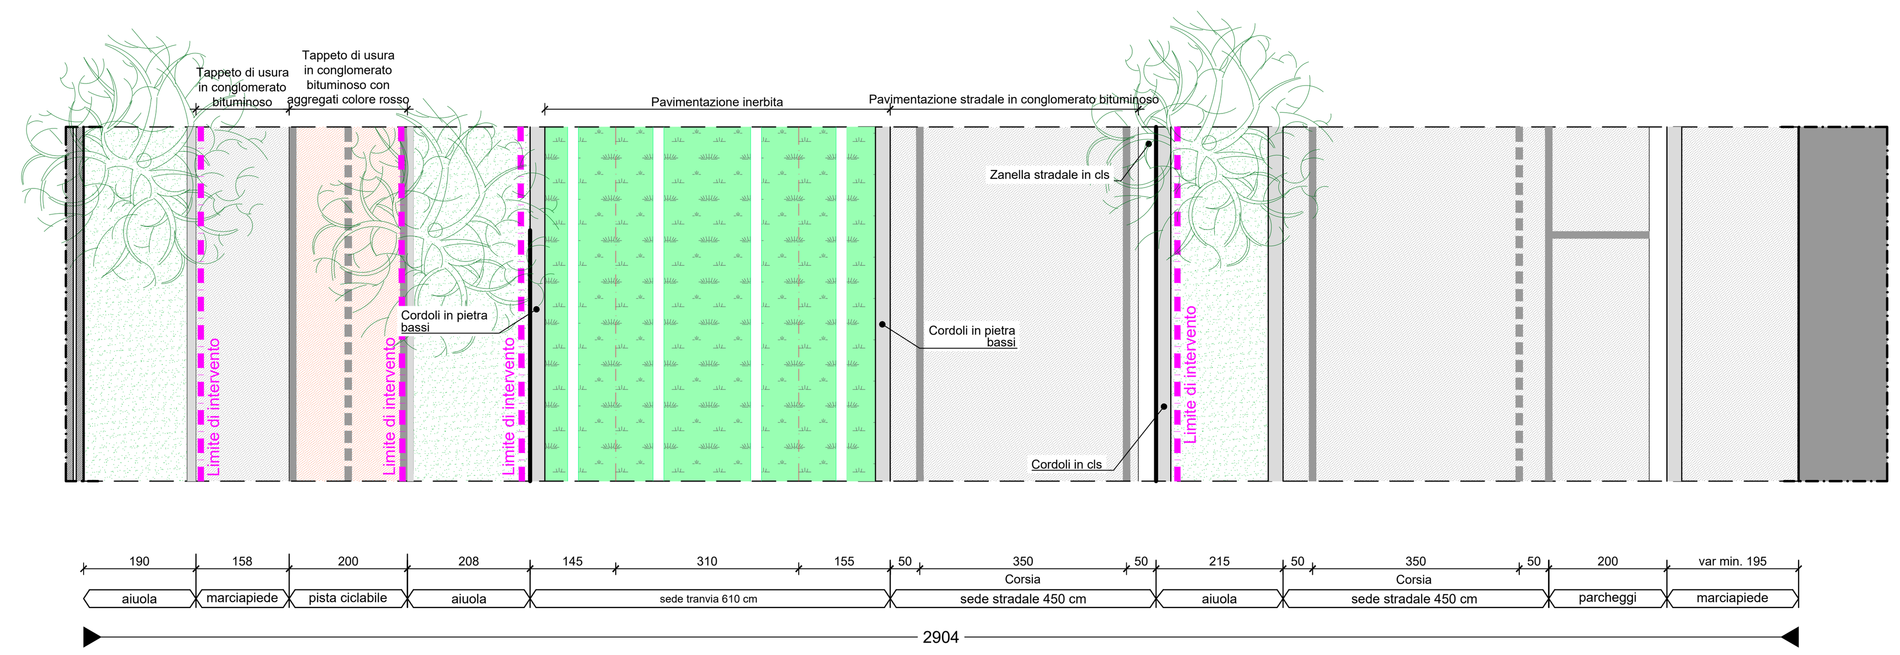

QUADRO DI UNIONE

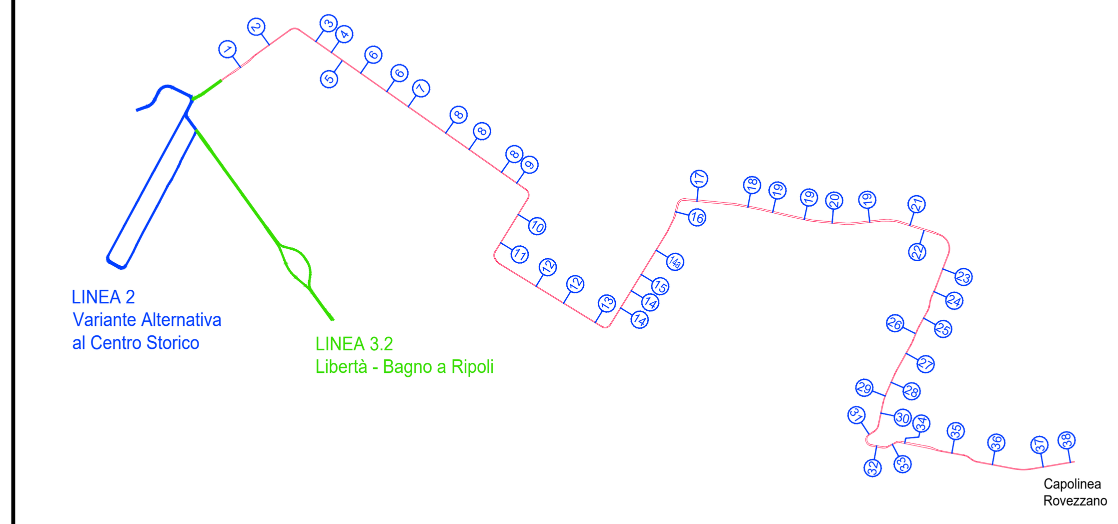

SCALA GRAFICA 1:100

0m 1 2 3 4 5 6 7 8 9 10m

COMUNE DI FIRENZE

Direzione Nuove Infrastrutture - Ufficio Tramvia

Società TRAM DI FIRENZE S.P.A.

SISTEMA TRAMVIARIO DI FIRENZE

LINEA 3 (II lotto) - Tratta Libertà-Rovezzano

PROGETTO DEFINITIVO

INSERIMENTO URBANO
SEZIONI TRASVERSALI E PARTICOLARI COSTRUTTIVI
Sezioni trasversali - Tavola 5 di 18

COMUNE DI FIRENZE
IL RESPONSABILE DEL PROCEDIMENTO
ING. MICHELE PRIORE

TRAM DI FIRENZE
IL PRESIDENTE
DOTT. FABRIZIO BARTALONI

GRUPPO DI LAVORO

ARCHITECNA ENGINEERING
IL COORDINATORE DELLA PROGETTAZIONE
ING. SANTI CAMINITI

Prestazioni specialistiche	
Ing. Santi Caminiti	Progetto ferrotramviario e Studi trasportistici
Ing. Angela Tortorella	Progetto degli Impianti Tecnologici
Ing. Maurizio Falzea	Progetto delle Strutture
Arch. Sebastiano Fulci	Progetto Architettonico-Paesaggistico e Inserimento Urbano
Ing. Pietro Caminiti	Progetto delle Opere Idrauliche
Dott. Geol. Roberto Checcucci	Progetto Geologico
Dott.ssa Laura Pellegrineschi	Indagini preliminari Archeologiche
Ing. Gabriele Bertelloni	Valutazione previsionale Impatto Acustico
Ing. Santi Caminiti	Redazione delle prime disposizioni per la Sicurezza
Ing. Francesca Tamburini	Redazione studi di carattere Ambientale
Ing. Andrea Spinosa	Redazione di Piani Economici e Finanziari

Consulenti

SDA progetti ASSOCIAZIONE PROFESSIONALE INGEGNERI
ambiente s.p.a. consulenza & ingegneria esperienza per l'ambiente
Tandem mobility & transport
cooperativa archeologia
ROSSIPRODI ASSOCIATI
Garofalo&Tortorella ingegneri associati
GEODINAMICA STUDIO GEOLOGICO ASSOCIATO Calò J.G., Checcucci R., Scotti A.
J+S YOUR SMART INTEGRATED DESIGN
Ing. Andrea Spinosa
ArchLandStudio architettura, paesaggio, urbanistica

COMMESSA	FASE	COMPARTO	DOCUMENTO	REV.	SCALA	NOME FILE
FL322	PD	INU	SZ005	0C	1:100	FL322-PD-INU-SZ005-0C.dwg

REV.	DATA	DESCRIZIONE	REDATTO	VERIFICATO	APPROVATO
0A	maggio 2023	Prima emissione	SDA Progetti	Fulci	Caminiti
0B	agosto 2024	Emissione a seguito di conferenza interna C.d.F.	SDA Progetti	Fulci	Caminiti
0C	gennaio 2025	Aggiornamento per verifica di progetto	SDA Progetti	Fulci	Caminiti