
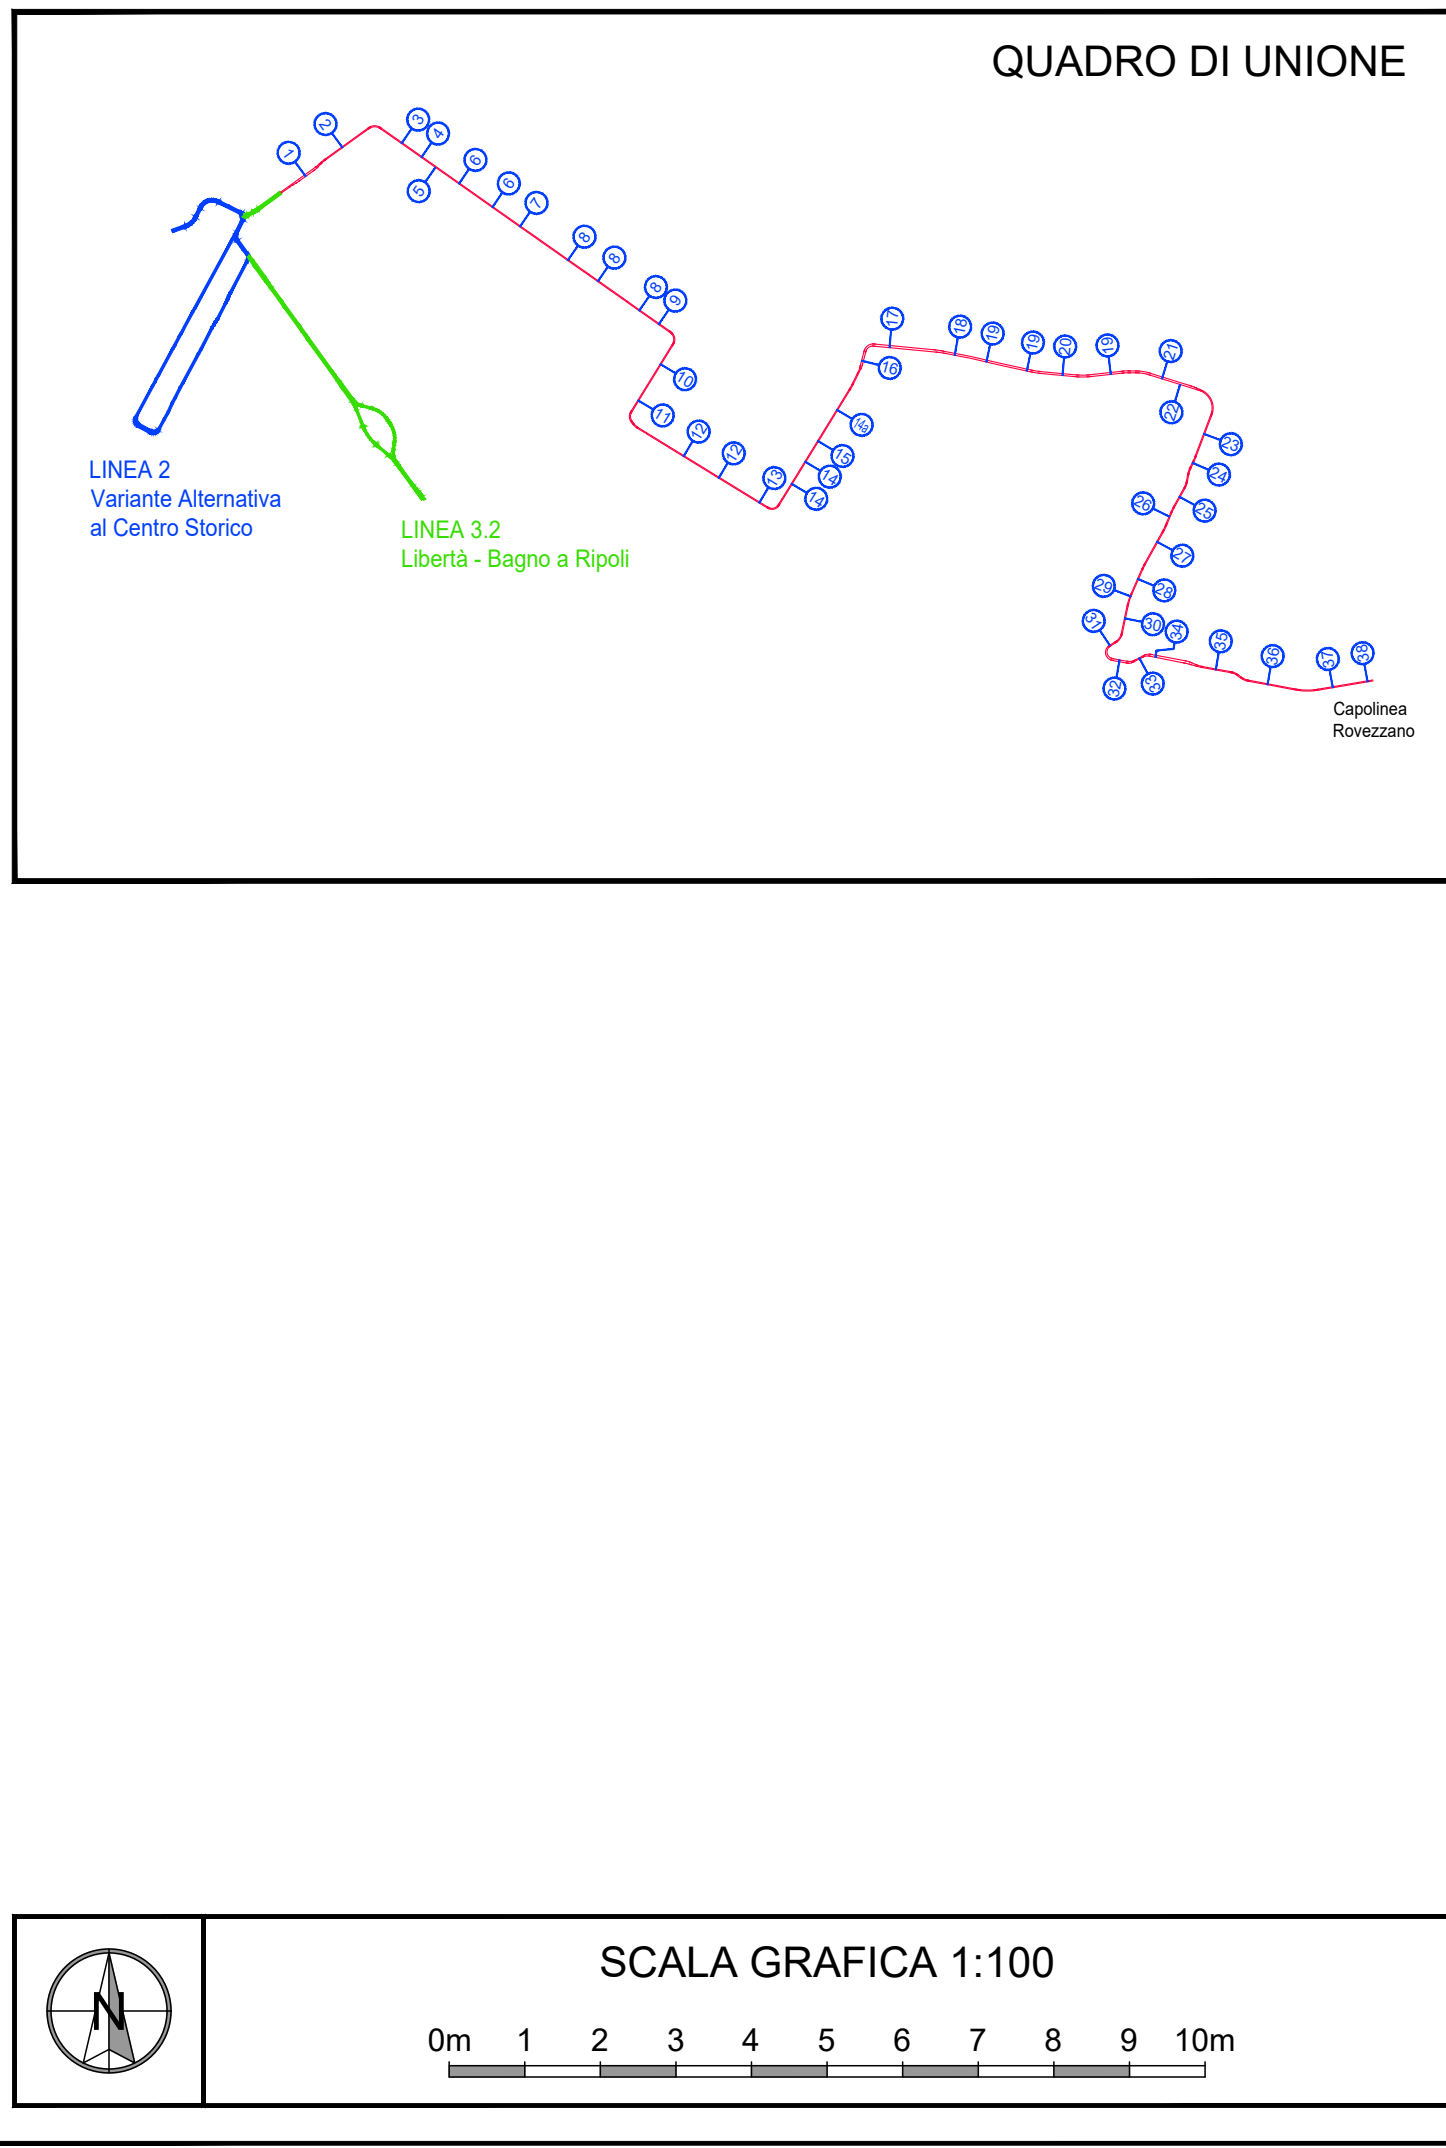
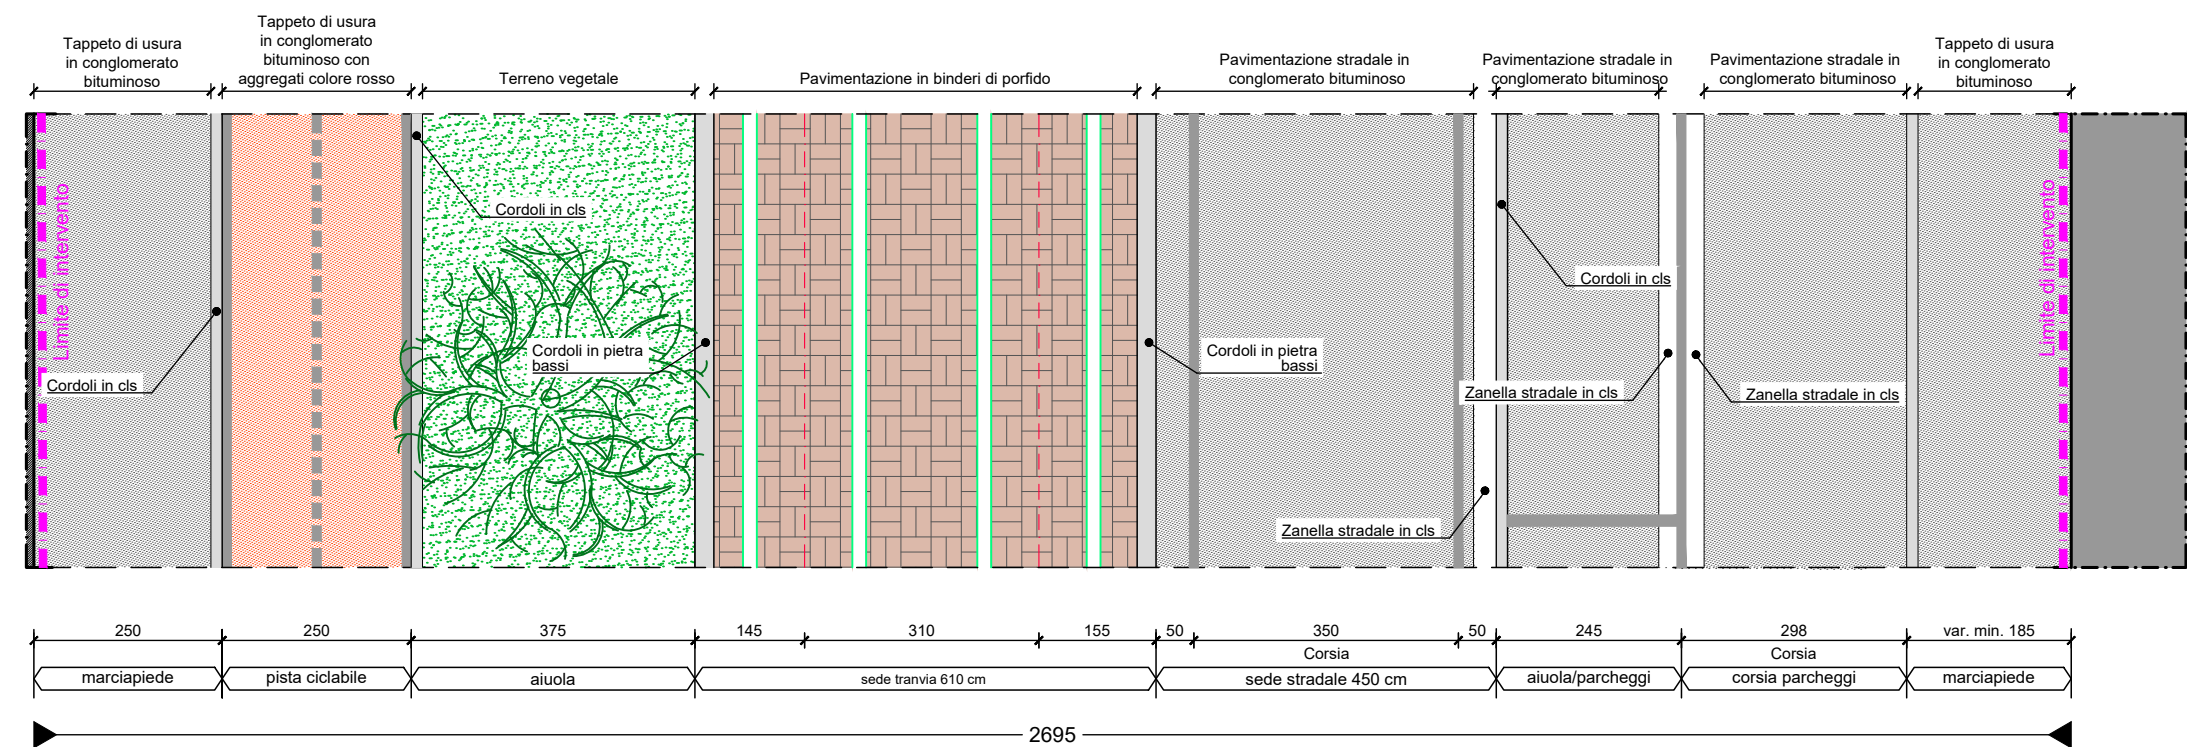
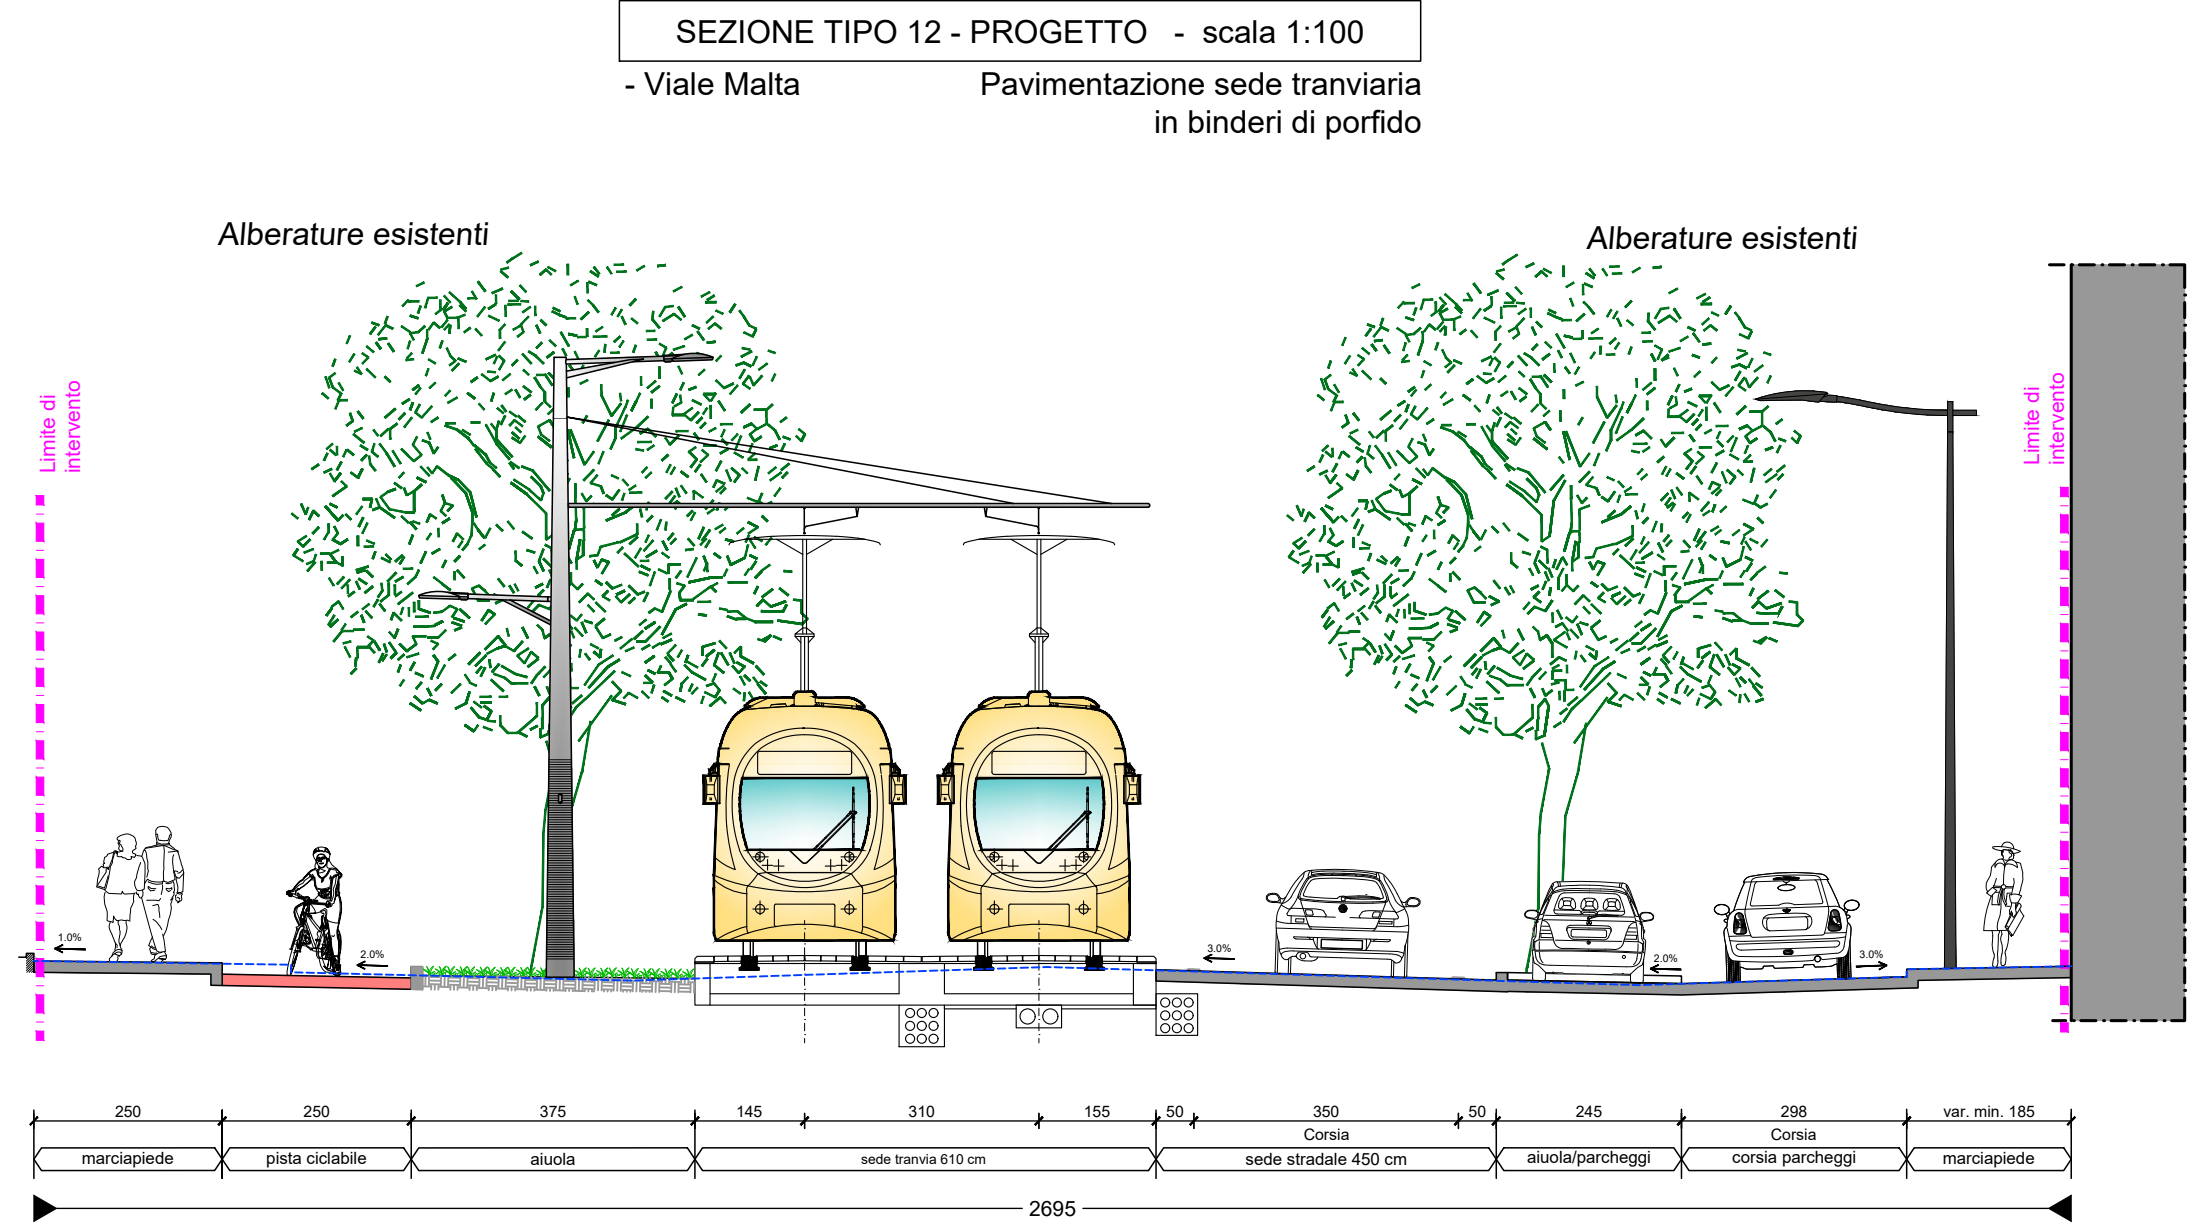
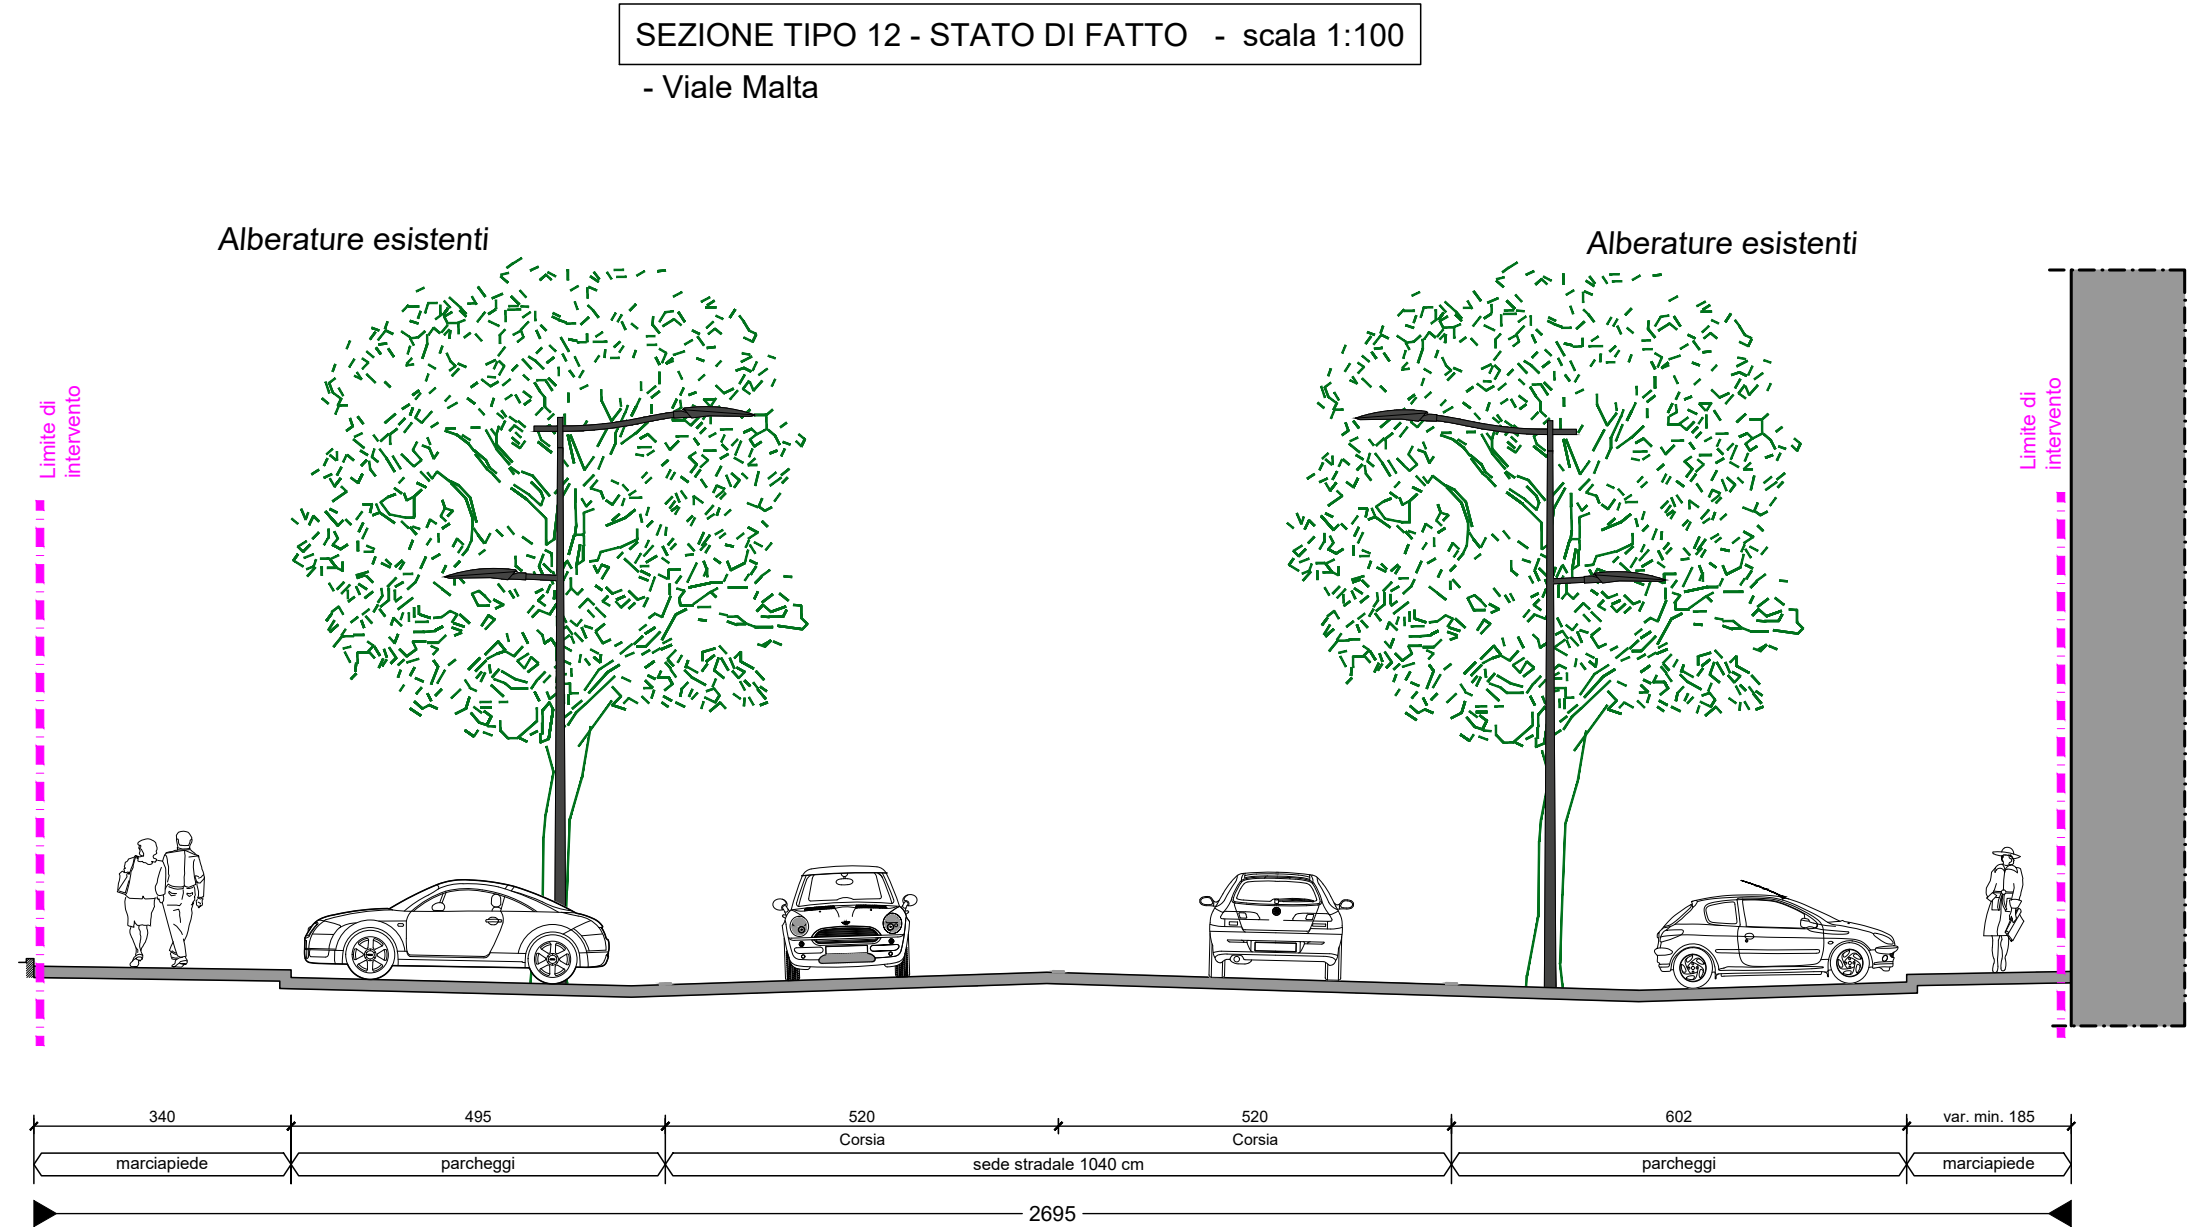
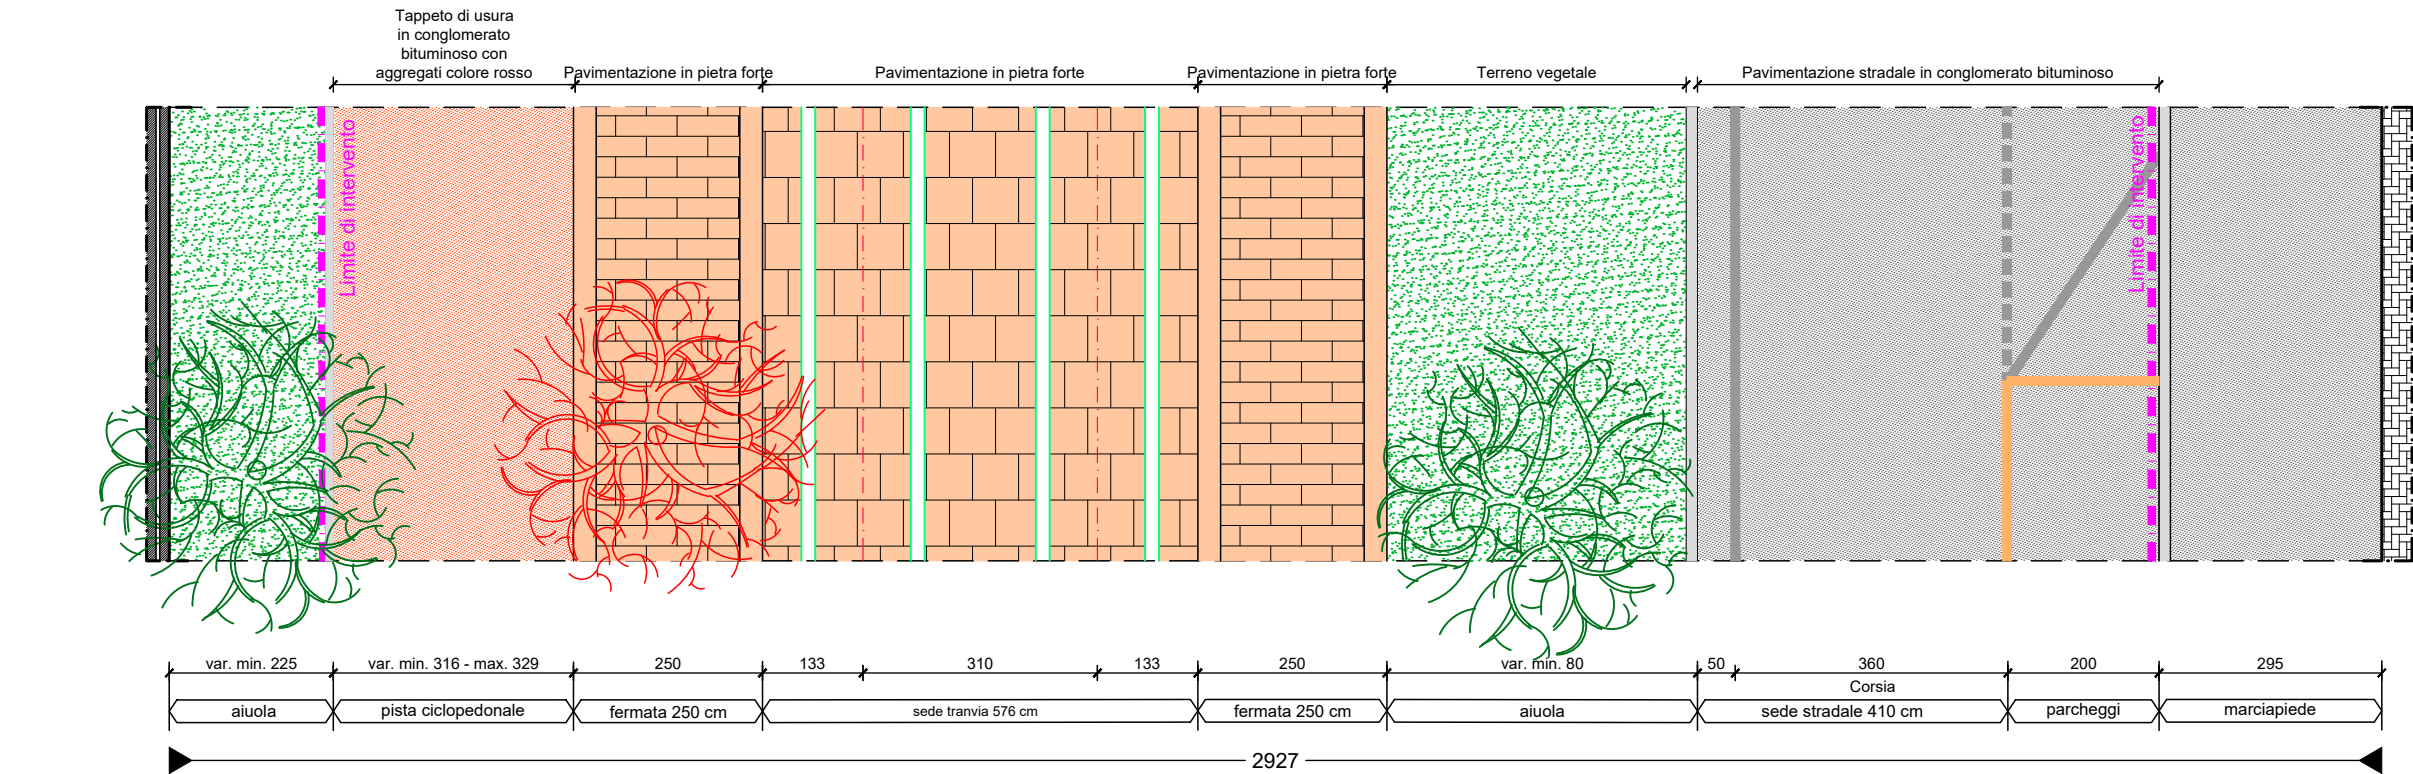
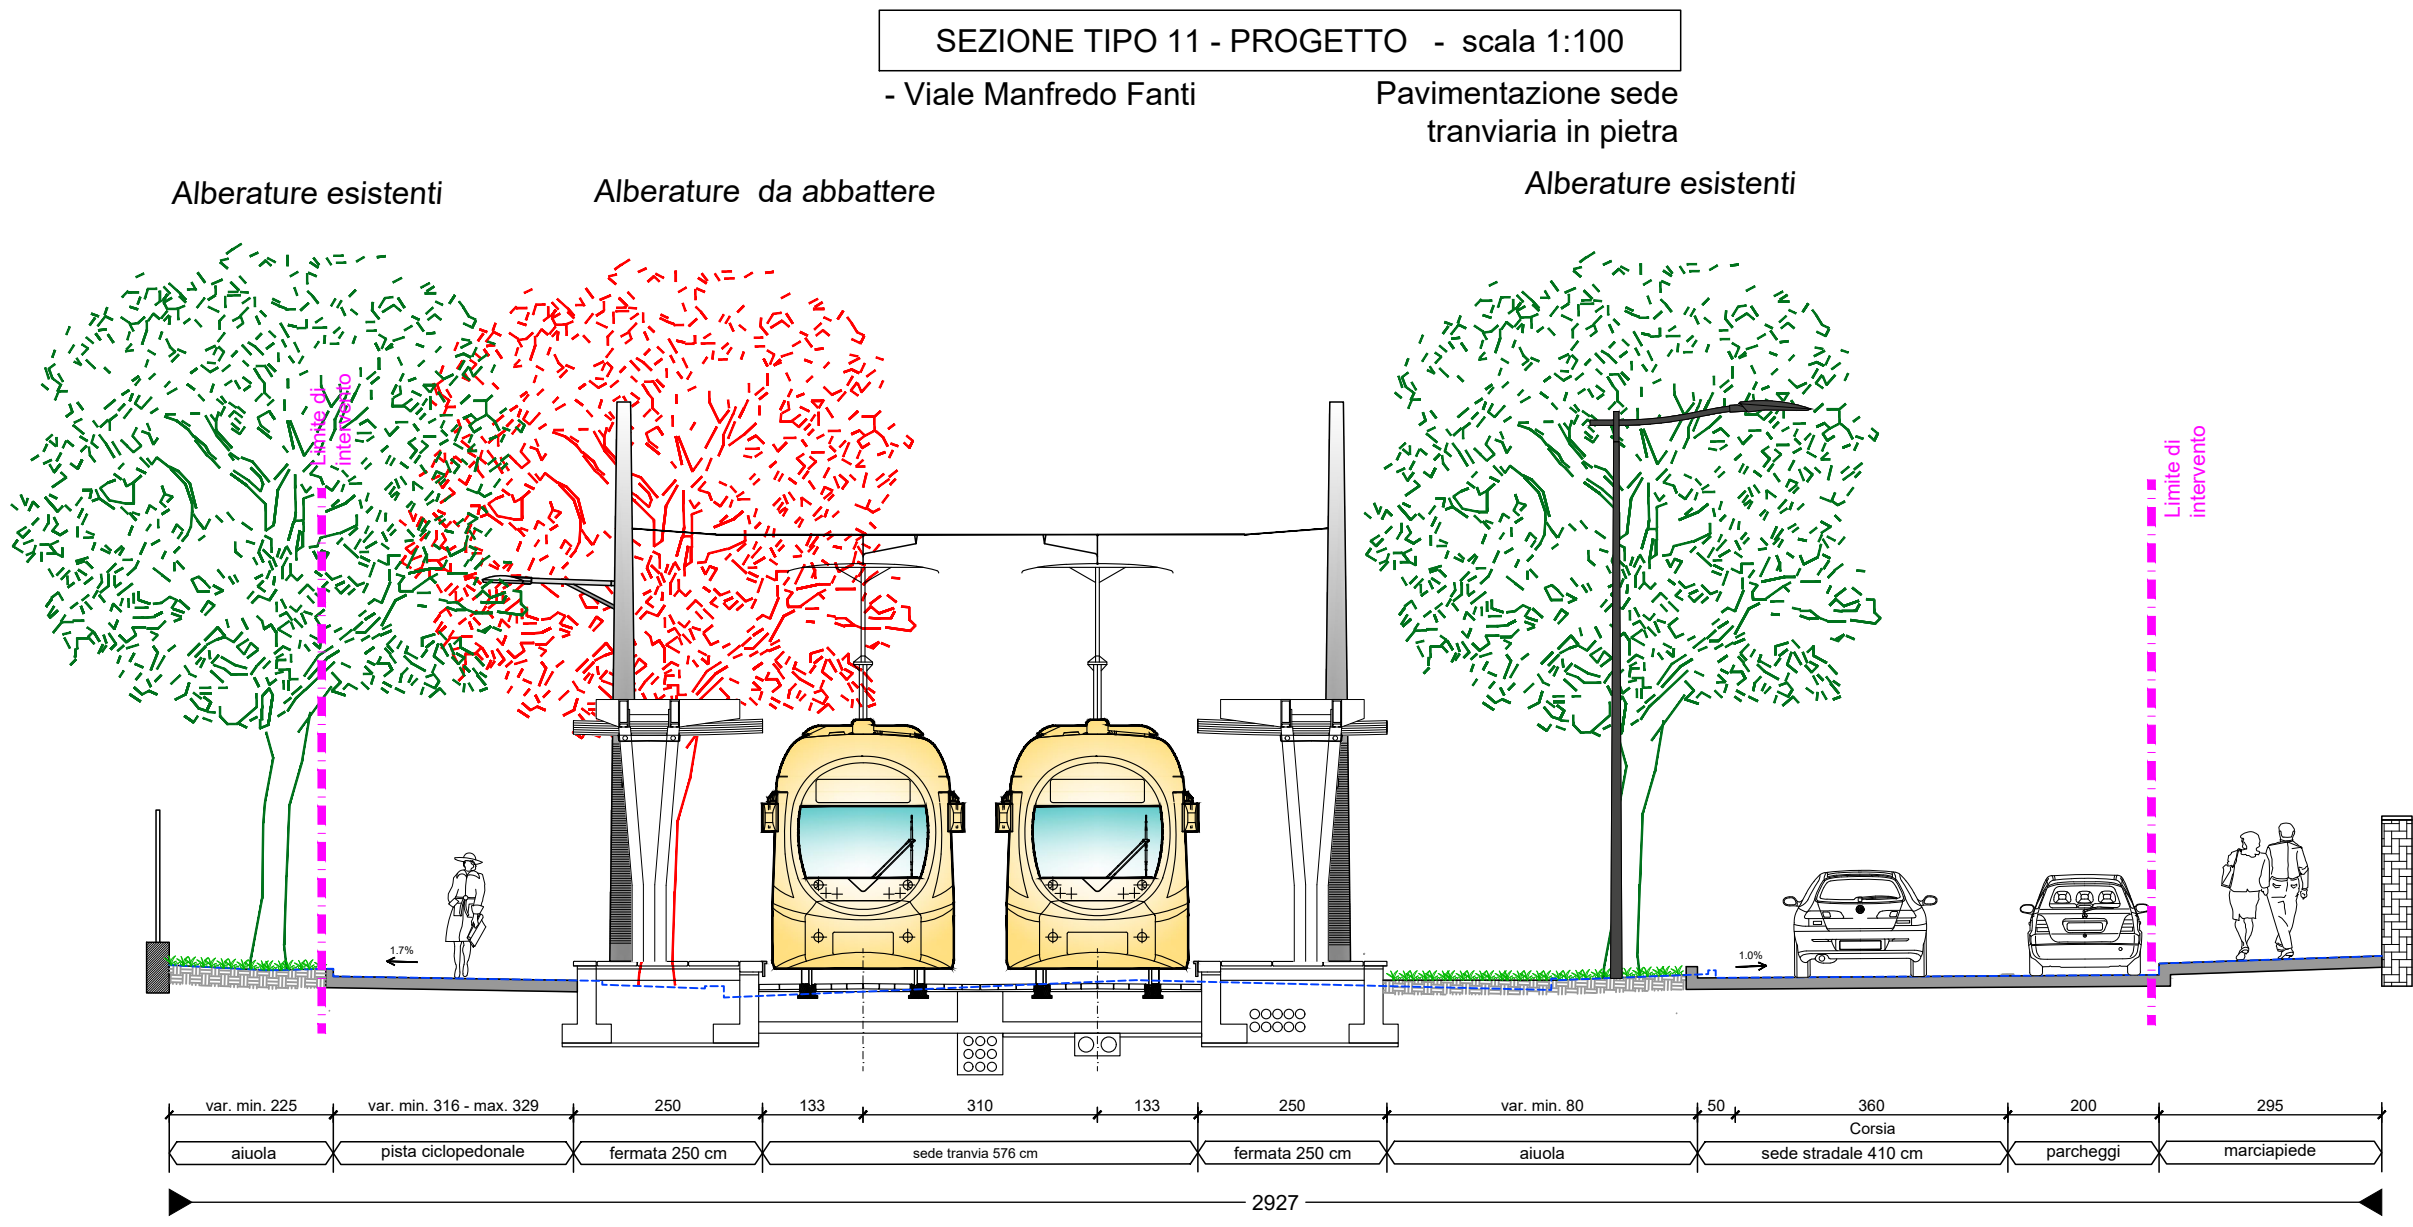


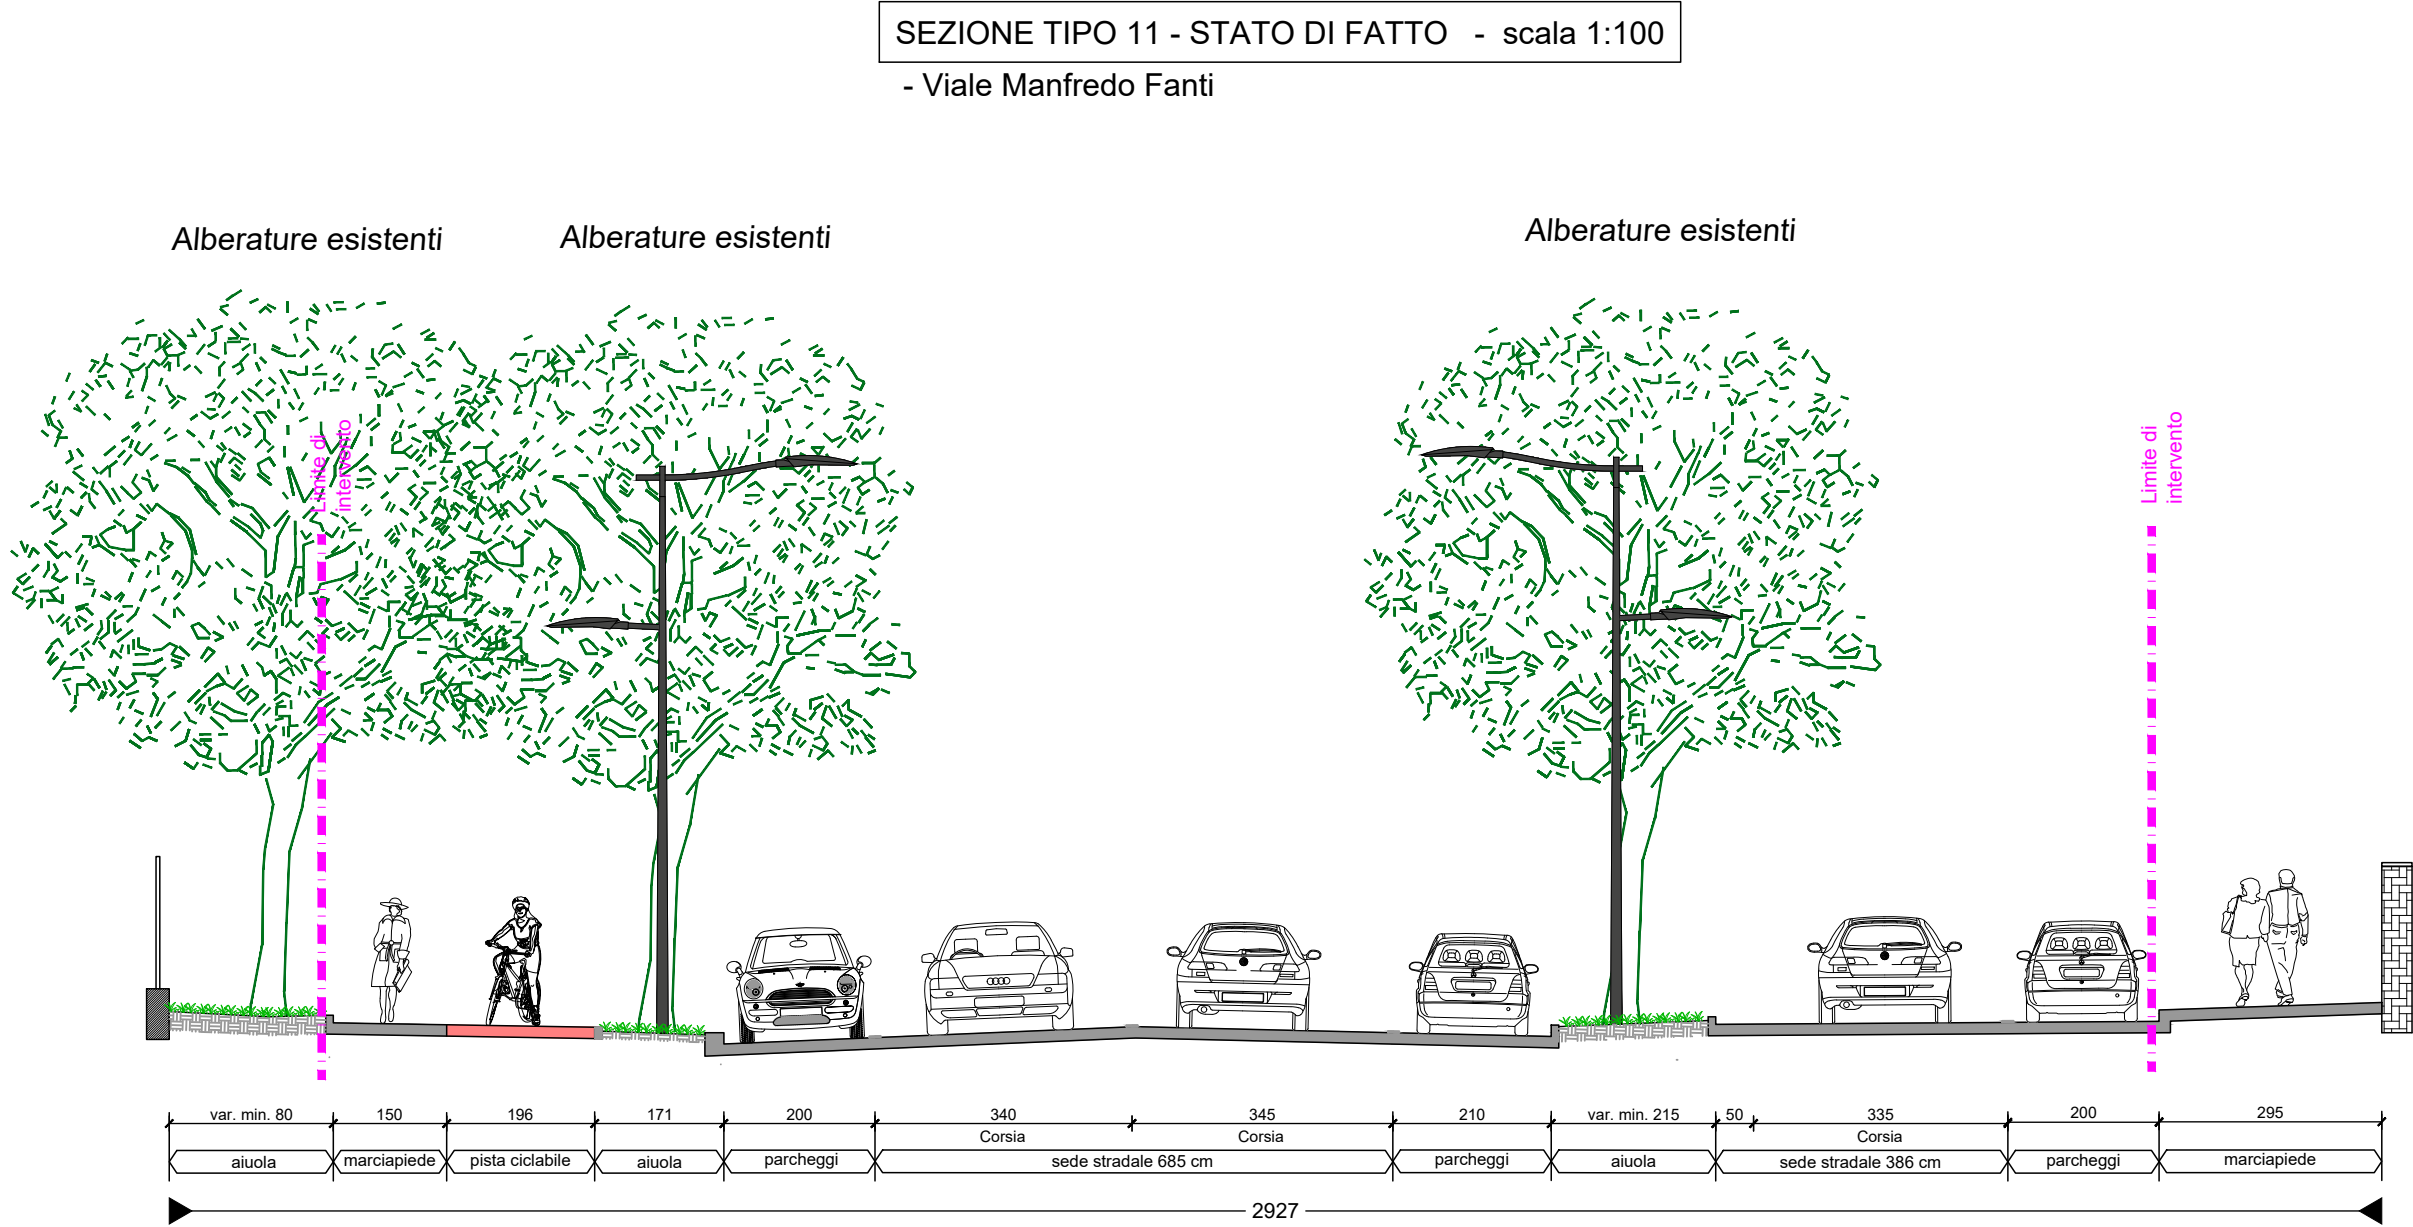

COMUNE DI FIRENZE
Direzione Nuove Infrastrutture - Ufficio Tramvia

Società TRAM DI FIRENZE S.P.A.

SISTEMA TRAMVIARIO DI FIRENZE
LINEA 3 (II lotto) - Tratta Libertà-Rovezzano

PROGETTO DEFINITIVO

INSERIMENTO URBANO
SEZIONI TRASVERSALI E PARTICOLARI COSTRUTTIVI
Sezioni trasversali - Tavola 6 di 18

GRUPPO DI LAVORO

architecna engineering
ARCHITECTONICA ENGINEERING
IL COORDINATORE DELLA PROGETTAZIONE
ING. SANTI CAMINITI

PRESTAZIONI SPECIALISTICHE
Ing. Santi Caminiti Progetto ferroviario e Studi trasportistici
Ing. Angela Tortorella Progetto degli Impianti Teologici
Ing. Maurizio Falzaa Progetto delle Strutture
Arch. Sebastiano Fulci Progetto Architettonico-Paesaggistico e Inserimento Urbano
Ing. Pietro Caminiti Progetto delle Opere Idrauliche
Dott. Geol. Roberto Checucci Progetto Geologico
Dott.ssa Laura Pellegrinetti Indagini preliminari Archeologiche
Ing. Gabriele Berfeleri Valutazione previsionale Impatto Acustico
Ing. Santi Caminiti Redazione delle prime disposizioni per la Sicurezza
Ing. Francesco Tamburini Redazione studi di carattere Ambientale
Ing. Andrea Spinosa Redazione di Piani Economici e Finanziari

Consulenti

SDAprogetti
ASSOCIAZIONE PROFESSIONALE INGENGERI

ambiente
esperienza per l'ambiente

Tandem
Architettura e Trasporti

cooperativa architecna

ROSSI PRODI ASSOCIATI

Geodinamica
STUDIO GEOLOGICO ASSOCIATO
Via A. Rossini 10, 50139 Firenze

J+S
INGEGNERIA

Ing. Andrea Spinosa

ARCHLANDSTUDIO
studio paesaggio urbano

COMMESSA	FASE	COMPARTO	DOCUMENTO	REV.	SCALA	NOME FILE
FL322	PD	INU	SZ006	0B	1:100	FL322-PD-INU-SZ006-0B.dwg
REV.	DATA	DESCRIZIONE	REDATTO	VERIFICATO	APPROVATO	
0A	maggio 2023	Prima emissione	SDA Progetti	Fulci	Caminiti	
0B	agosto 2024	Emissione a seguito di conferenza interna C.d.F.	SDA Progetti	Fulci	Caminiti	