

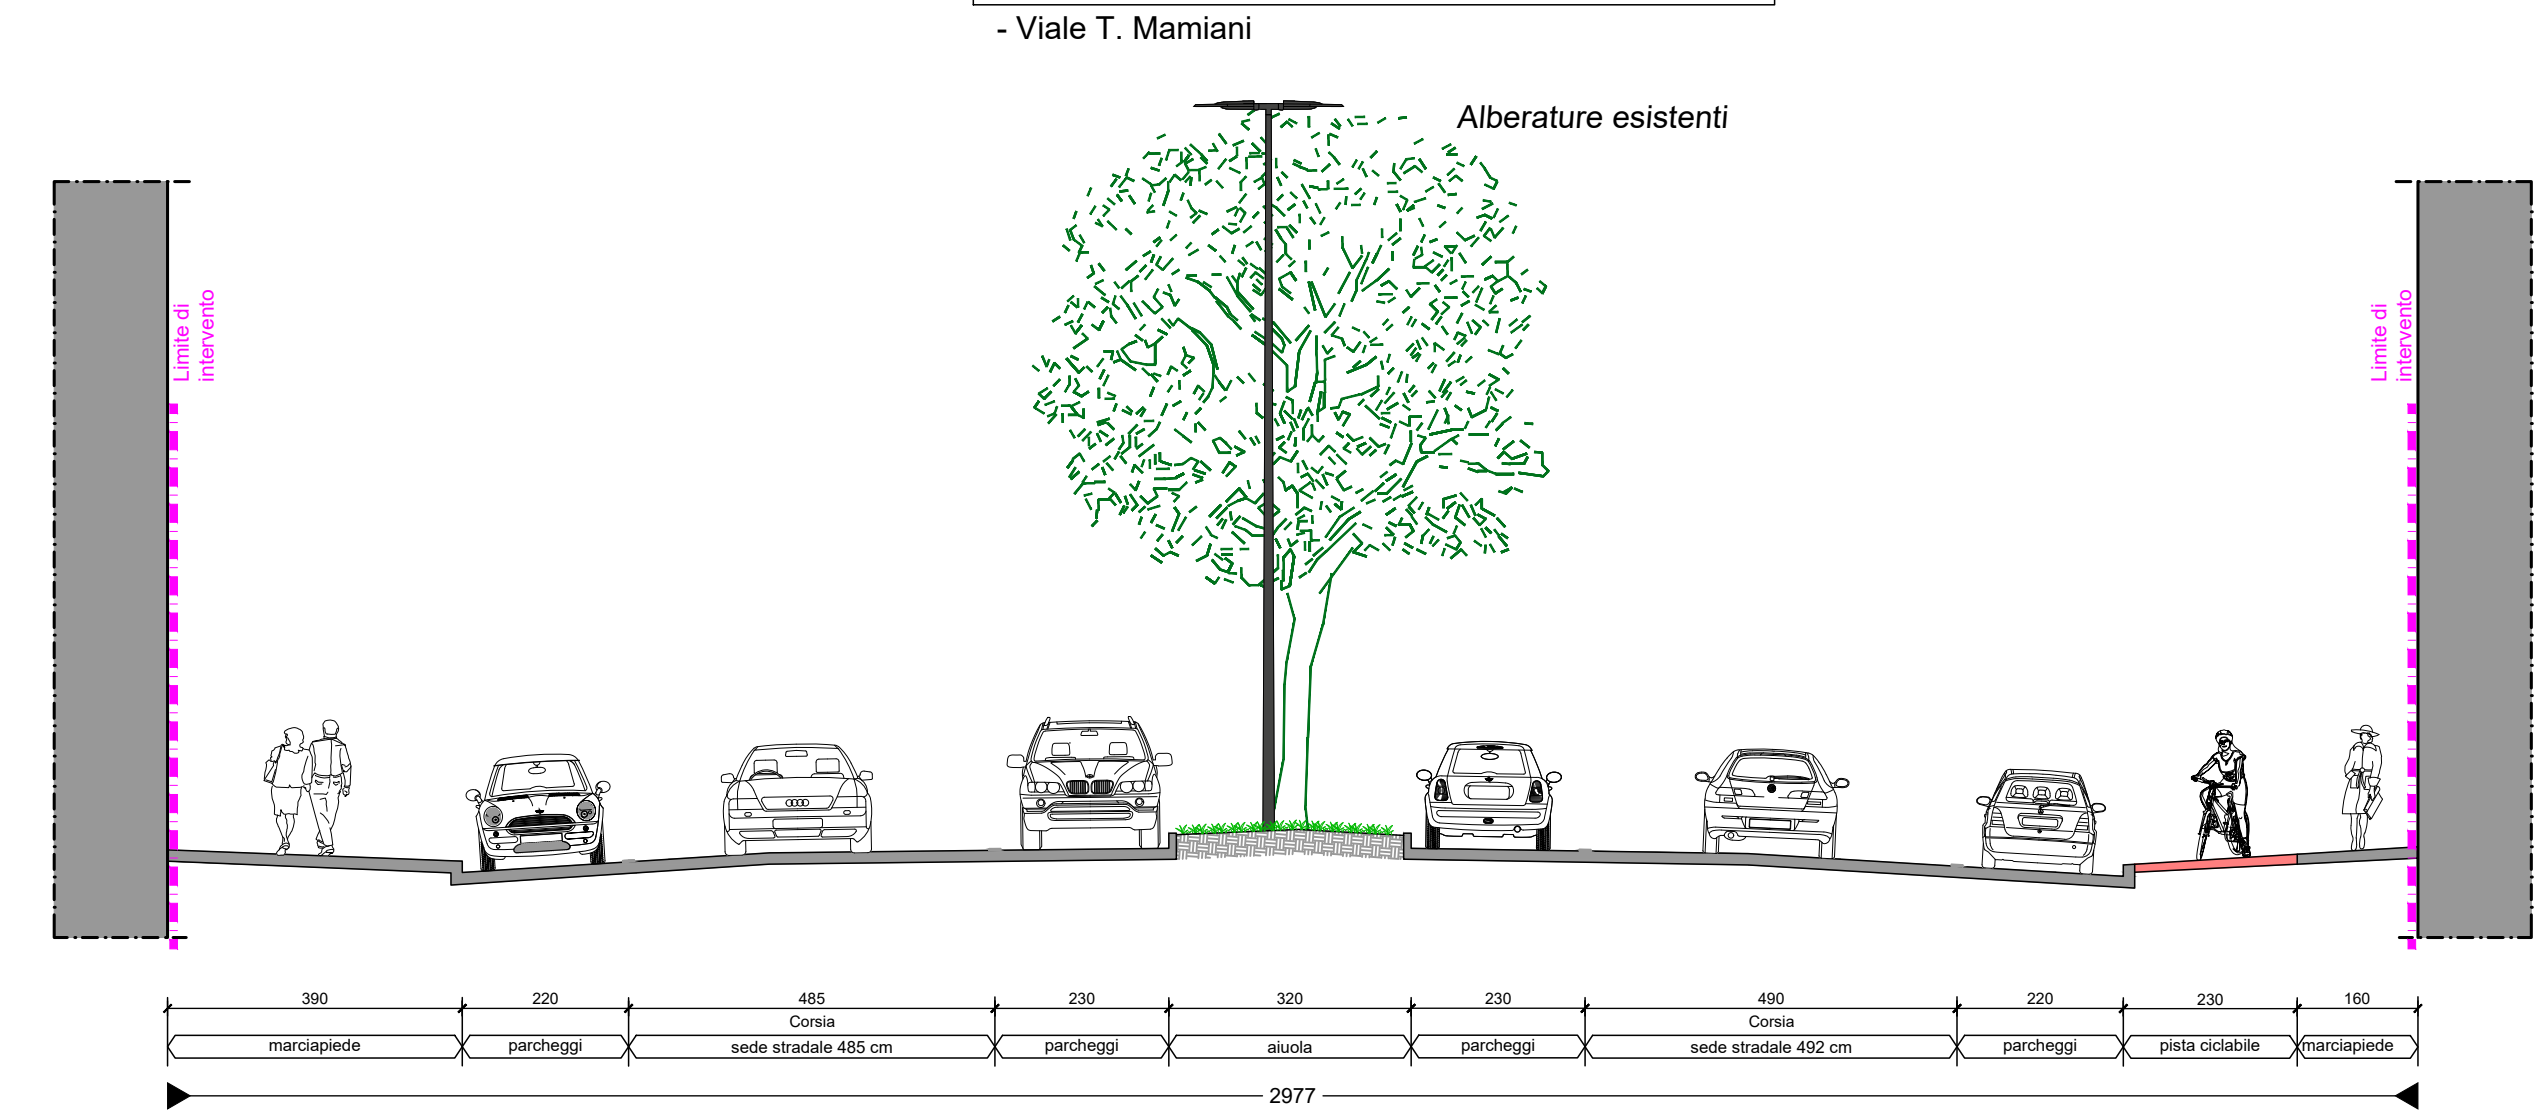



SEZIONE TIPO 17 - STATO DI FATTO - scala 1:100

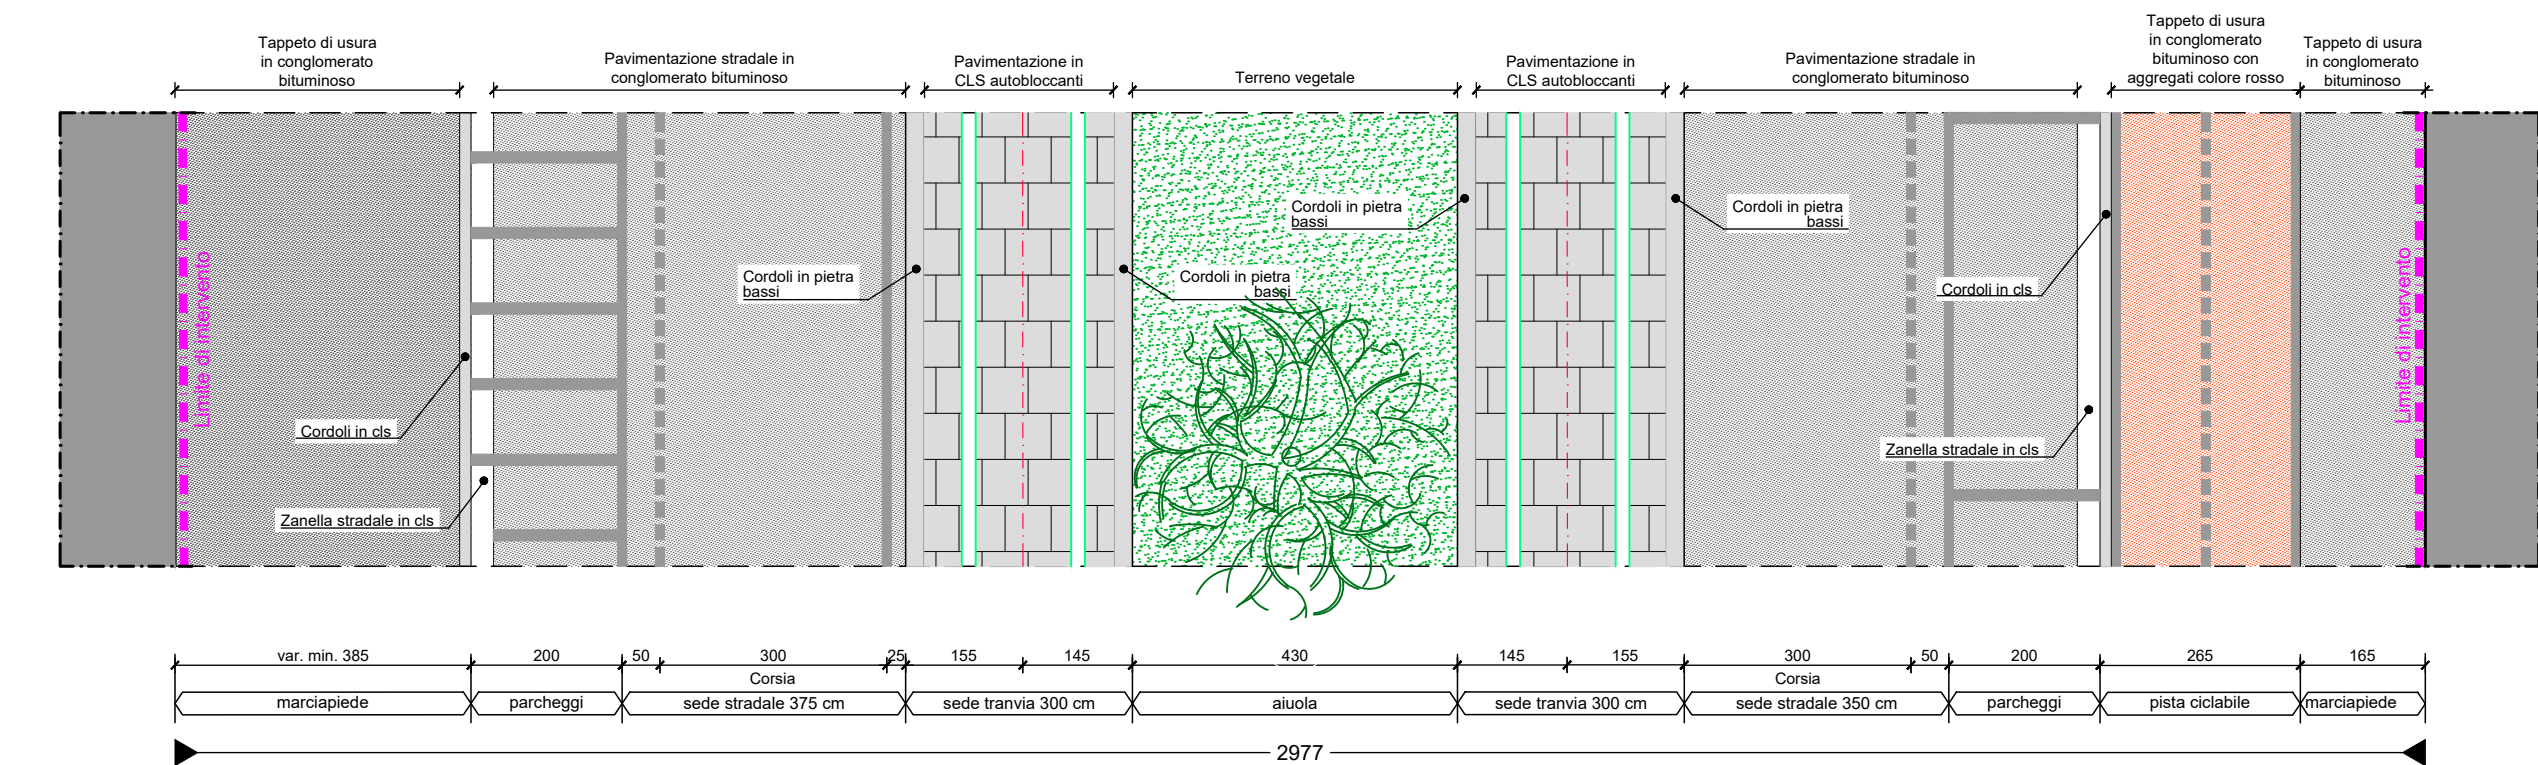



SEZIONE TIPO 17 - PROGETTO - scala 1:100

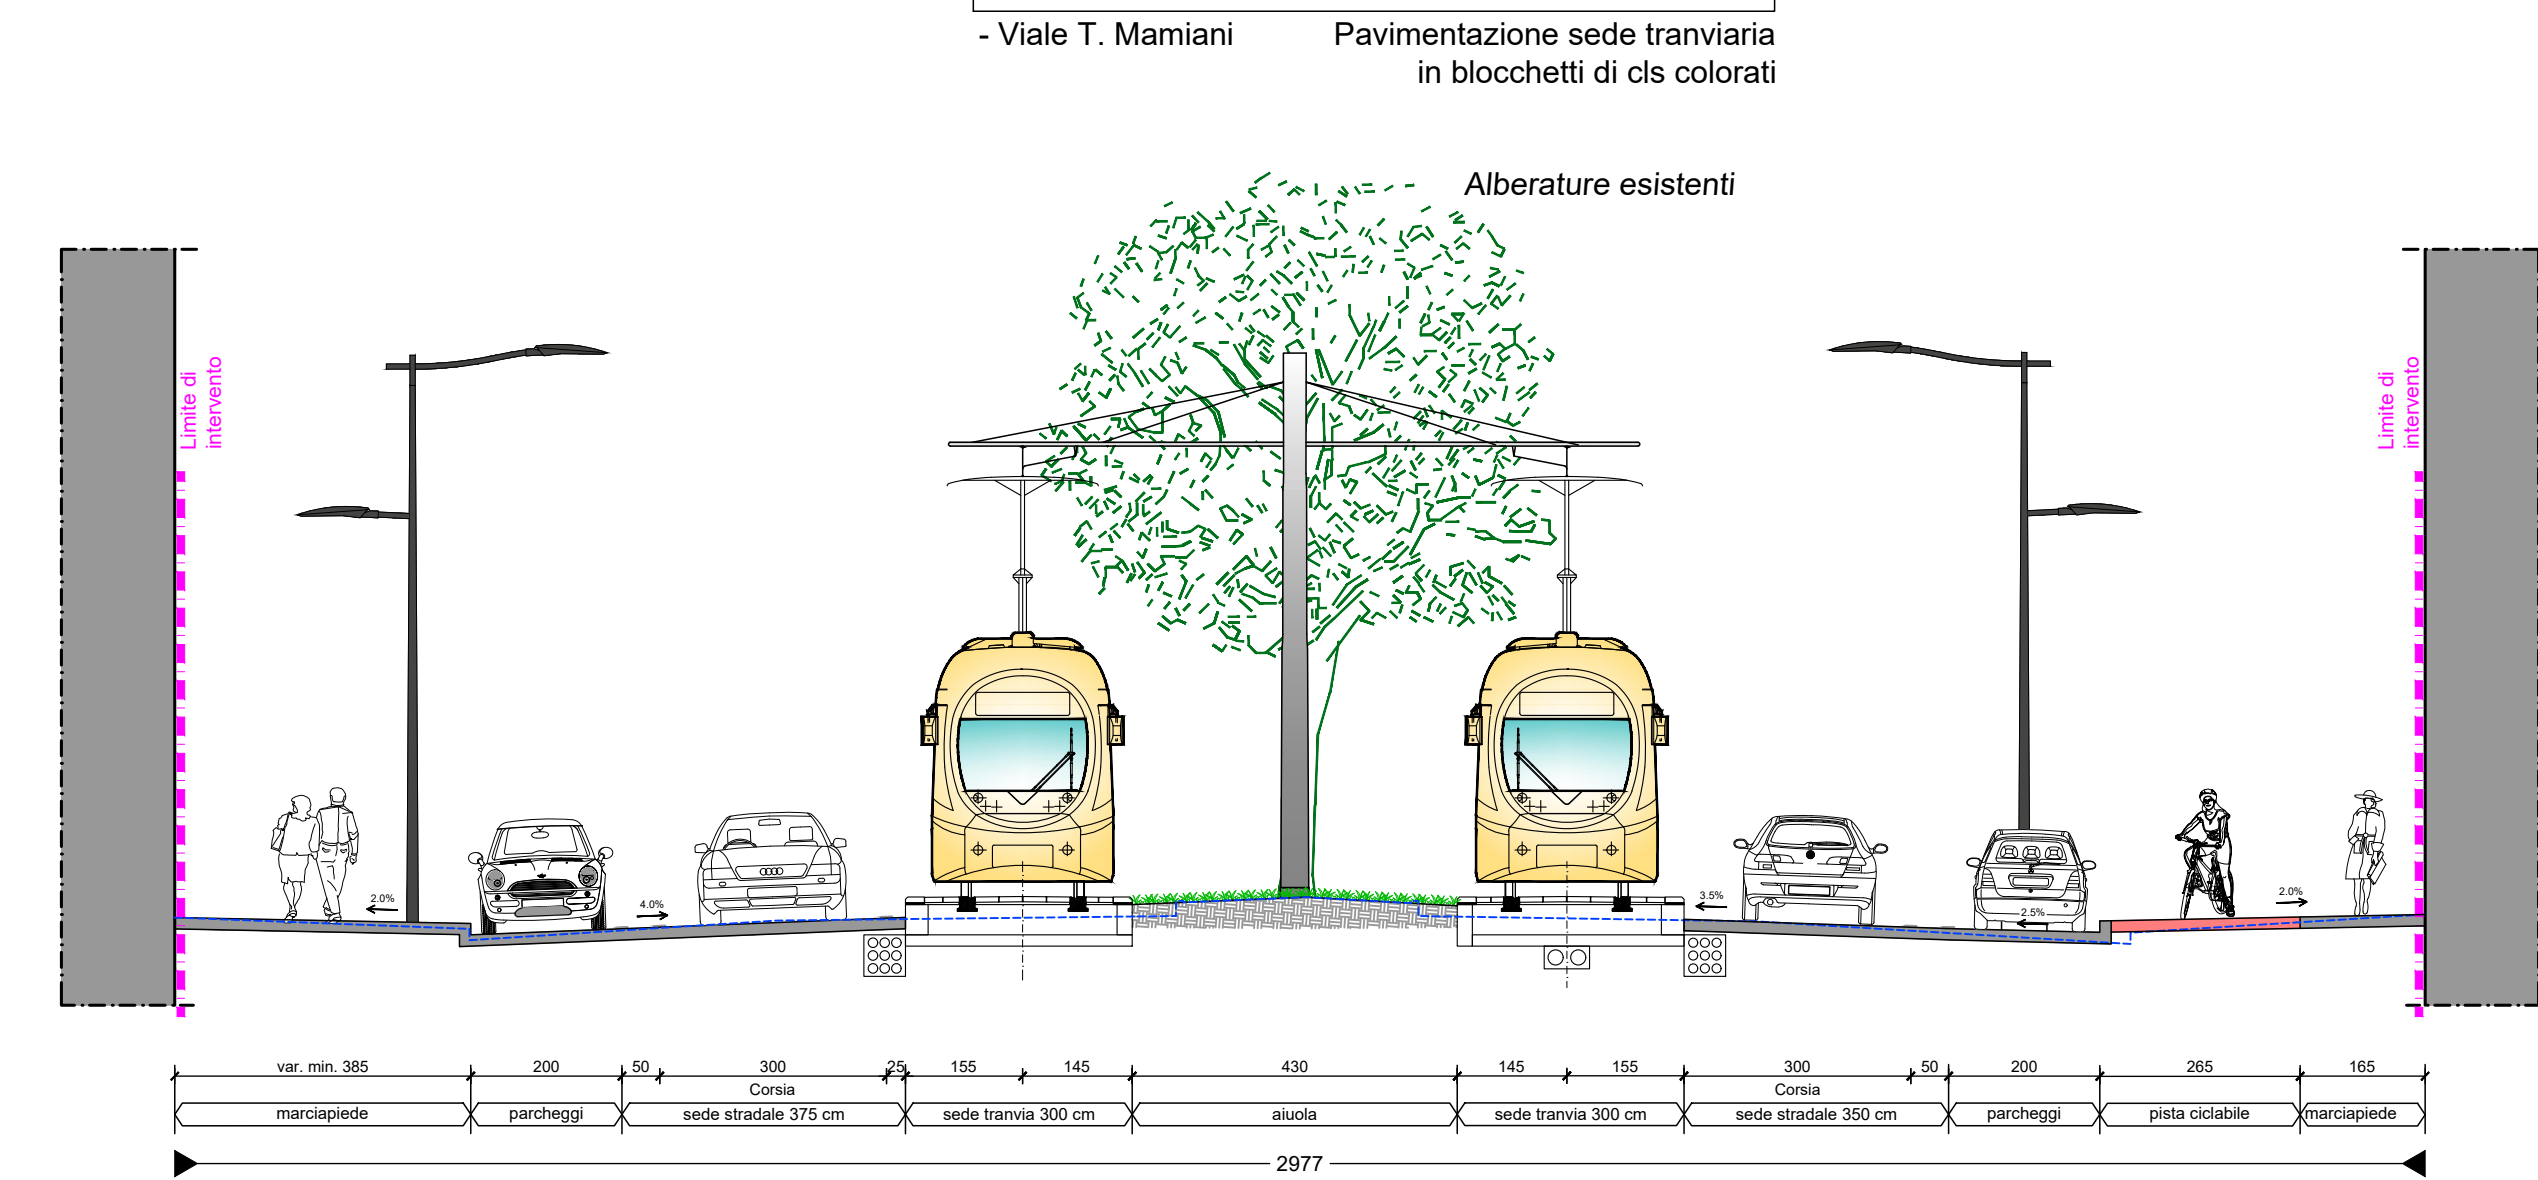



SEZIONE TIPO 18 - STATO DI FATTO - scala 1:100

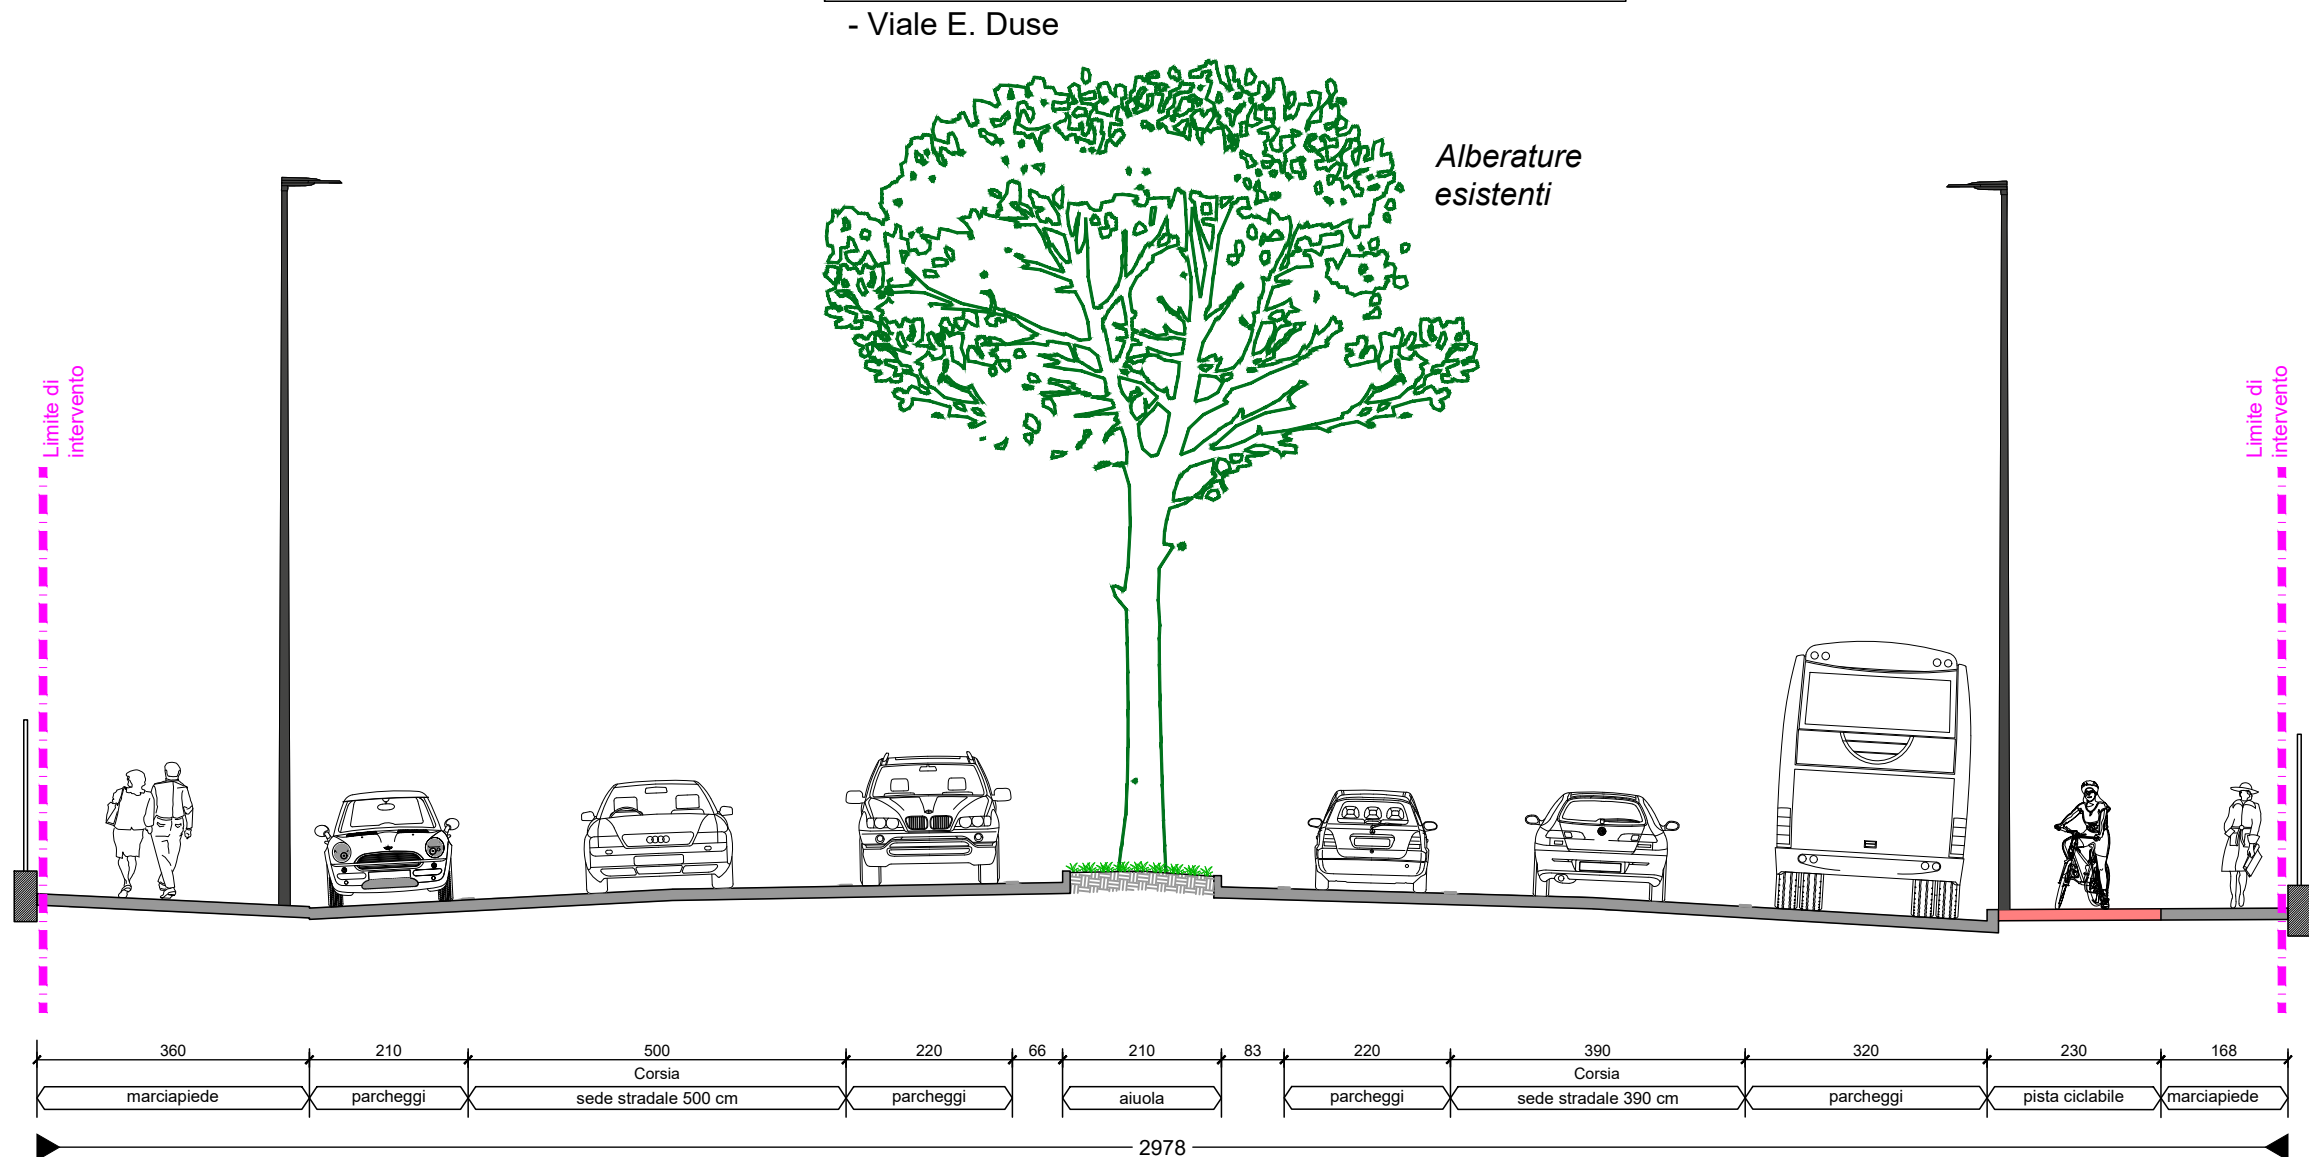

SEZIONE TIPO 18 - PROGETTO - scala 1:100

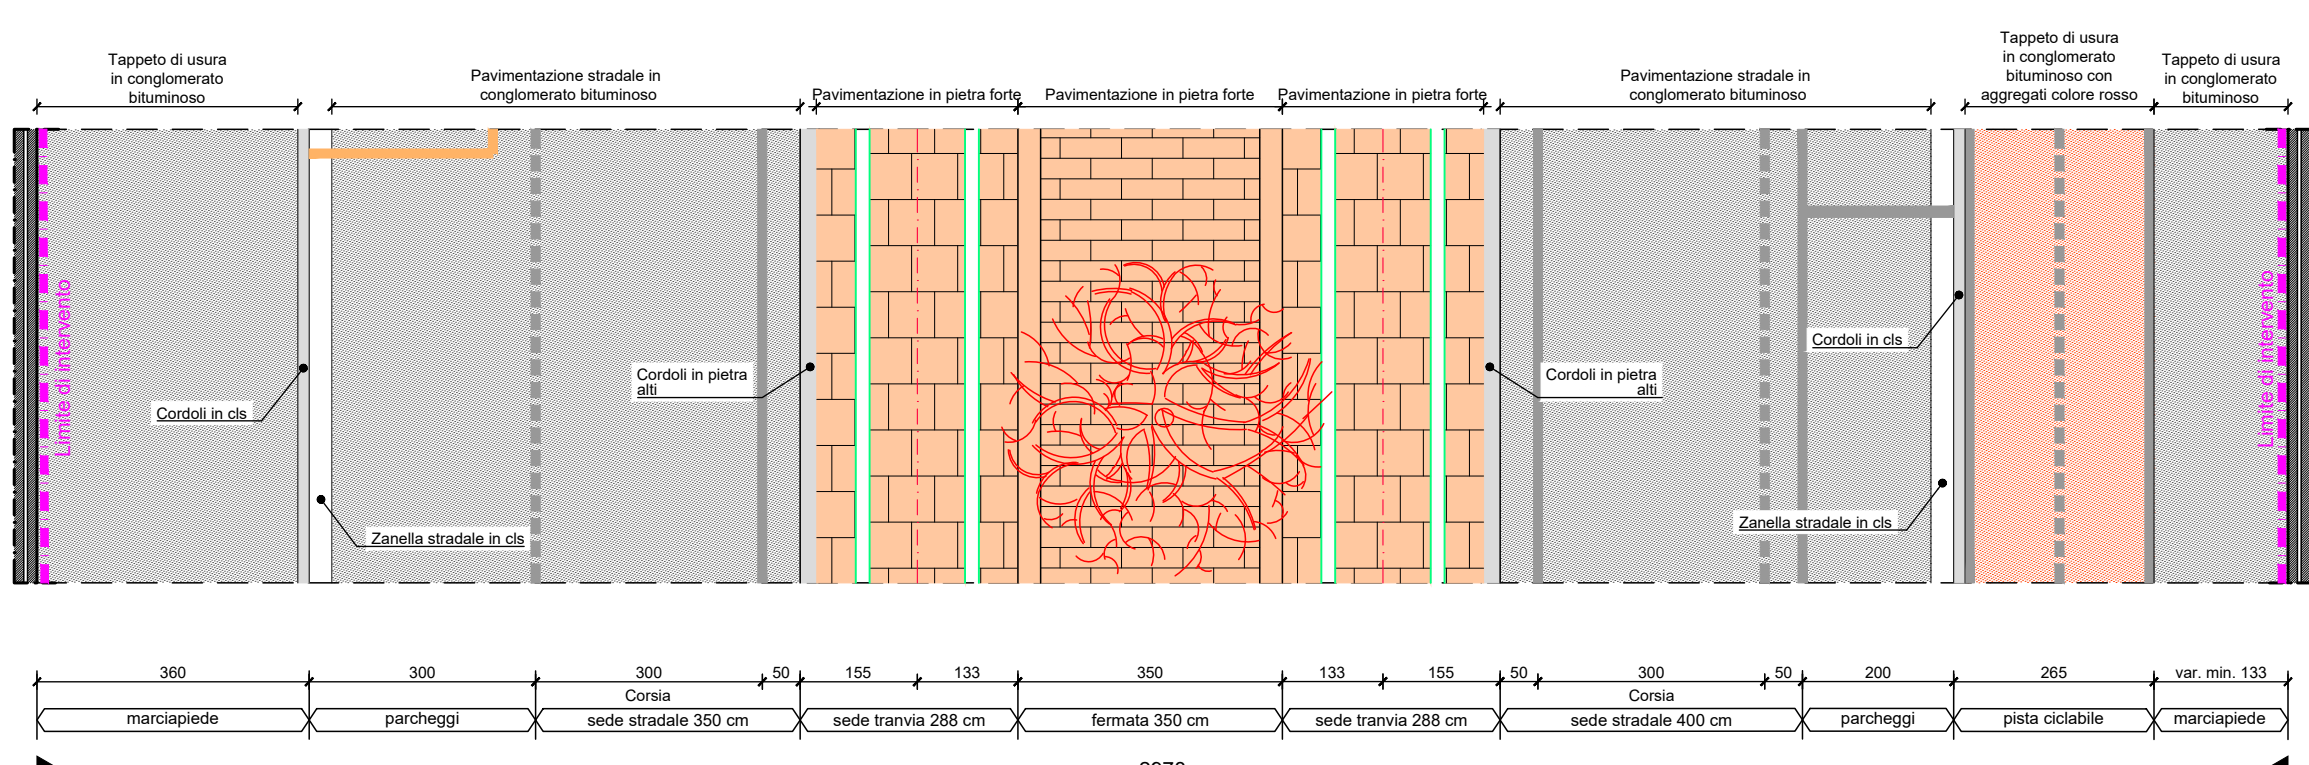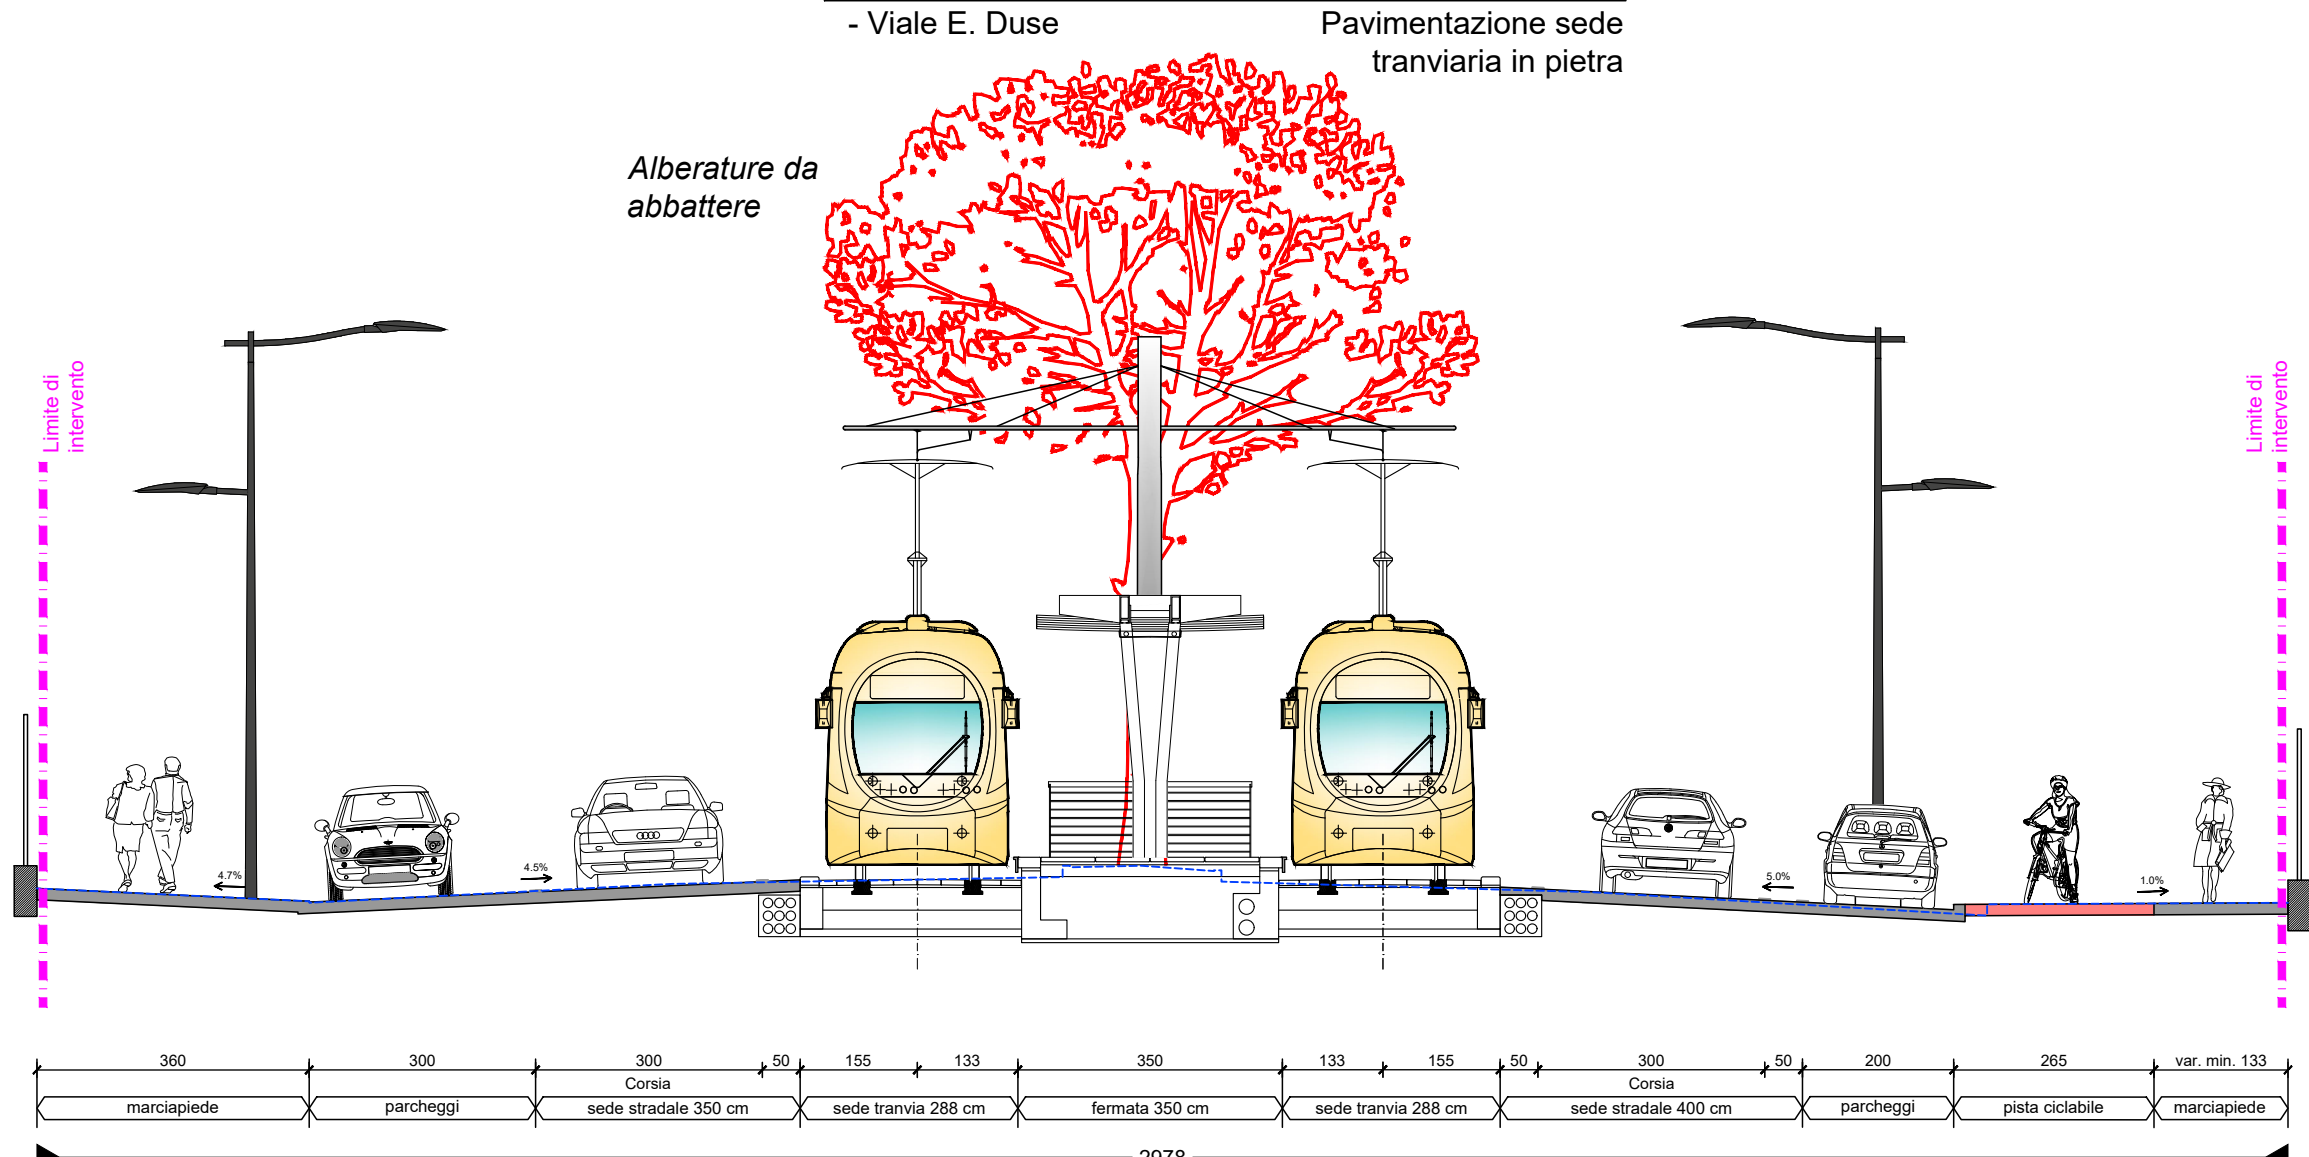

QUADRO DI UNIONE

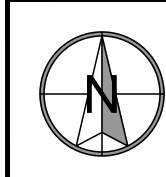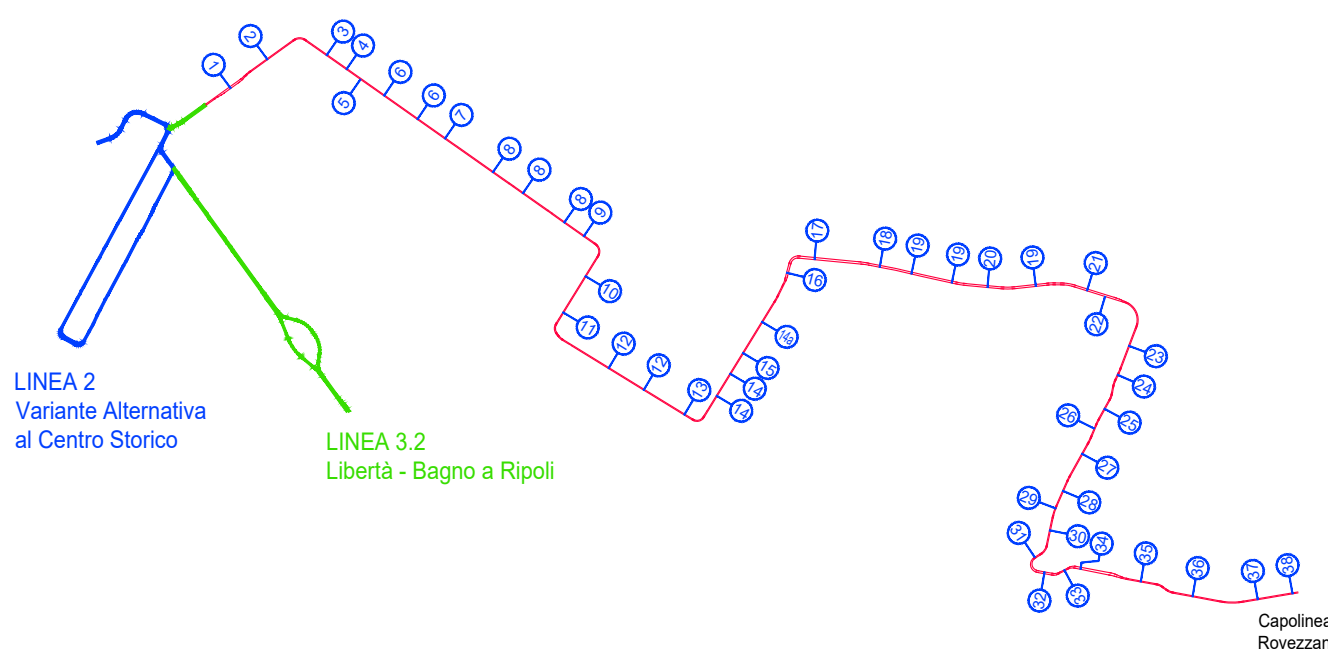

SCALA GRAFICA 1:100

0m 1 2 3 4 5 6 7 8 9 10m



COMUNE DI FIRENZE

Direzione Nuove Infrastrutture - Ufficio Tramvia

Società TRAM DI FIRENZE S.P.A.

SISTEMA TRAMVIARIO DI FIRENZE

LINEA 3 (II lotto) - Tratta Libertà-Rovezzano

PROGETTO DEFINITIVO

INSERIMENTO URBANO
SEZIONI TRASVERSALI E PARTICOLARI COSTRUTTIVI
Sezioni trasversali - Tavola 9 di 18



COMUNE DI FIRENZE
IL RESPONSABILE DEL PROCEDIMENTO
ING. MICHELE PRIORE



TRAM DI FIRENZE
IL PRESIDENTE
DOTT. FABRIZIO BARTALONI

GRUPPO DI LAVORO



ARCHITECNA ENGINEERING
IL COORDINATORE DELLA PROGETTAZIONE
ING. SANTI CAMINITI

Prestazioni specialistiche	
Ing. Santi Caminiti	Progetto ferroviario e Studi trasportistici
Ing. Angela Tortorella	Progetto degli Impianti Teologici
Ing. Maurizio Falza	Progetto delle Strutture
Arch. Sebastiano Fulci	Progetto Architettonico-Paesaggistico e Inserimento Urbano
Ing. Pietro Caminiti	Progetto delle Opere Idrauliche
Dott. Geol. Roberto Checucci	Progetto Geologico
Dott. ssa Laura Pellegrinetti	Indagini preliminari Archeologiche
Ing. Gabriele Berlettoni	Valutazione previsionale Impatto Acustico
Ing. Santi Caminiti	Redazione delle prime disposizioni per la Sicurezza
Ing. Francesco Tamburini	Redazione studi di carattere Ambientale
Ing. Andrea Spinosa	Redazione di Piano Economico e Finanziario

Consulenti



COMMESSA	FASE	COMPARTO	DOCUMENTO	REV.	SCALA	NOME FILE	
FL322	PD	INU	SZ009	0B	1:100	FL322-PD-NU-SZ009-0B.dwg	
REV.	DATA	DESCRIZIONE			REDATTO	VERIFICATO	APPROVATO
0A	maggio 2023	Prima emissione			SDA Progetti	Fulci	Camini
0B	agosto 2024	Emissione a seguito di conferenza interna C.d.F.			SDA Progetti	Fulci	Camini