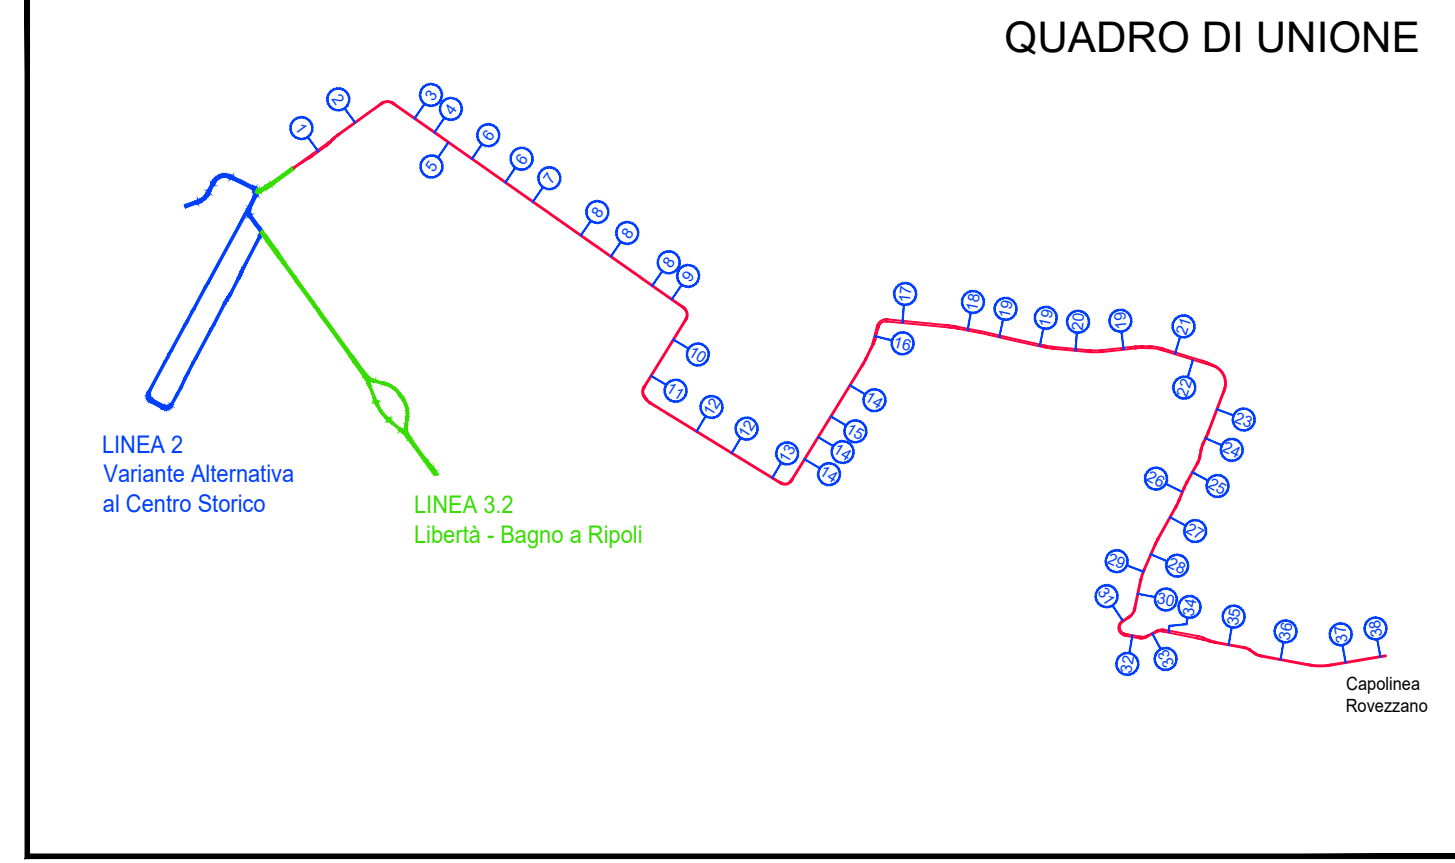
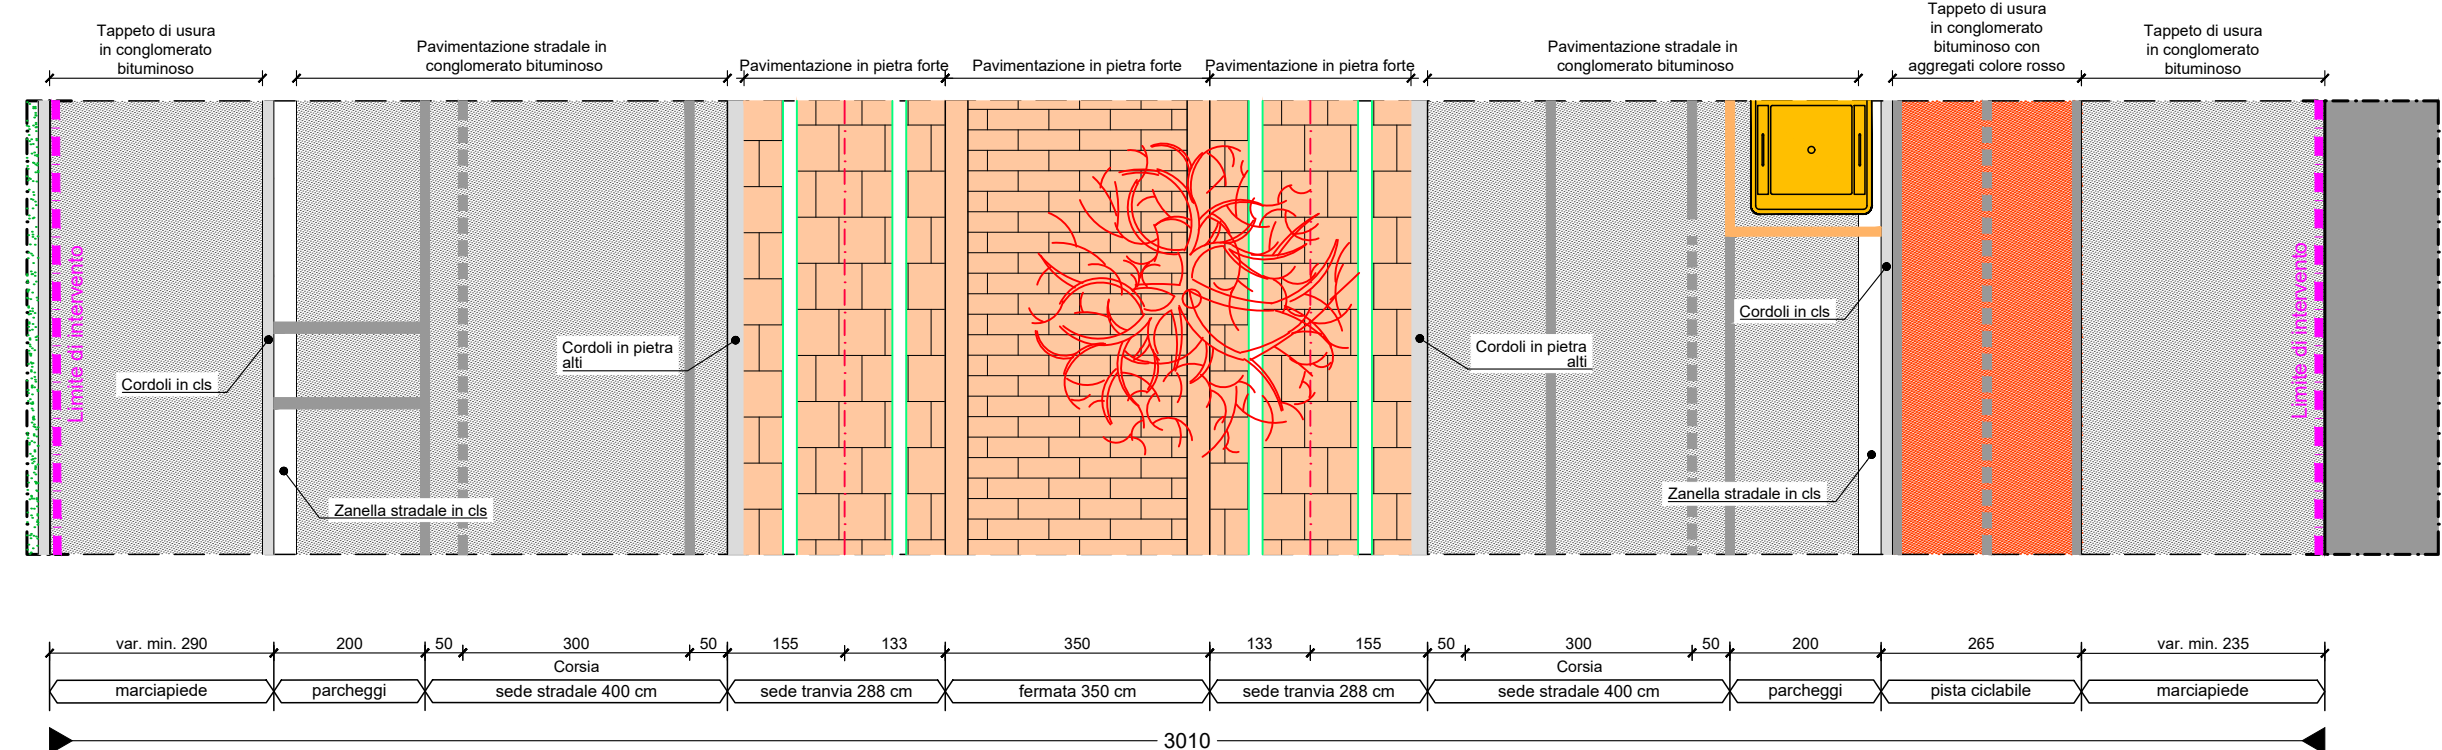
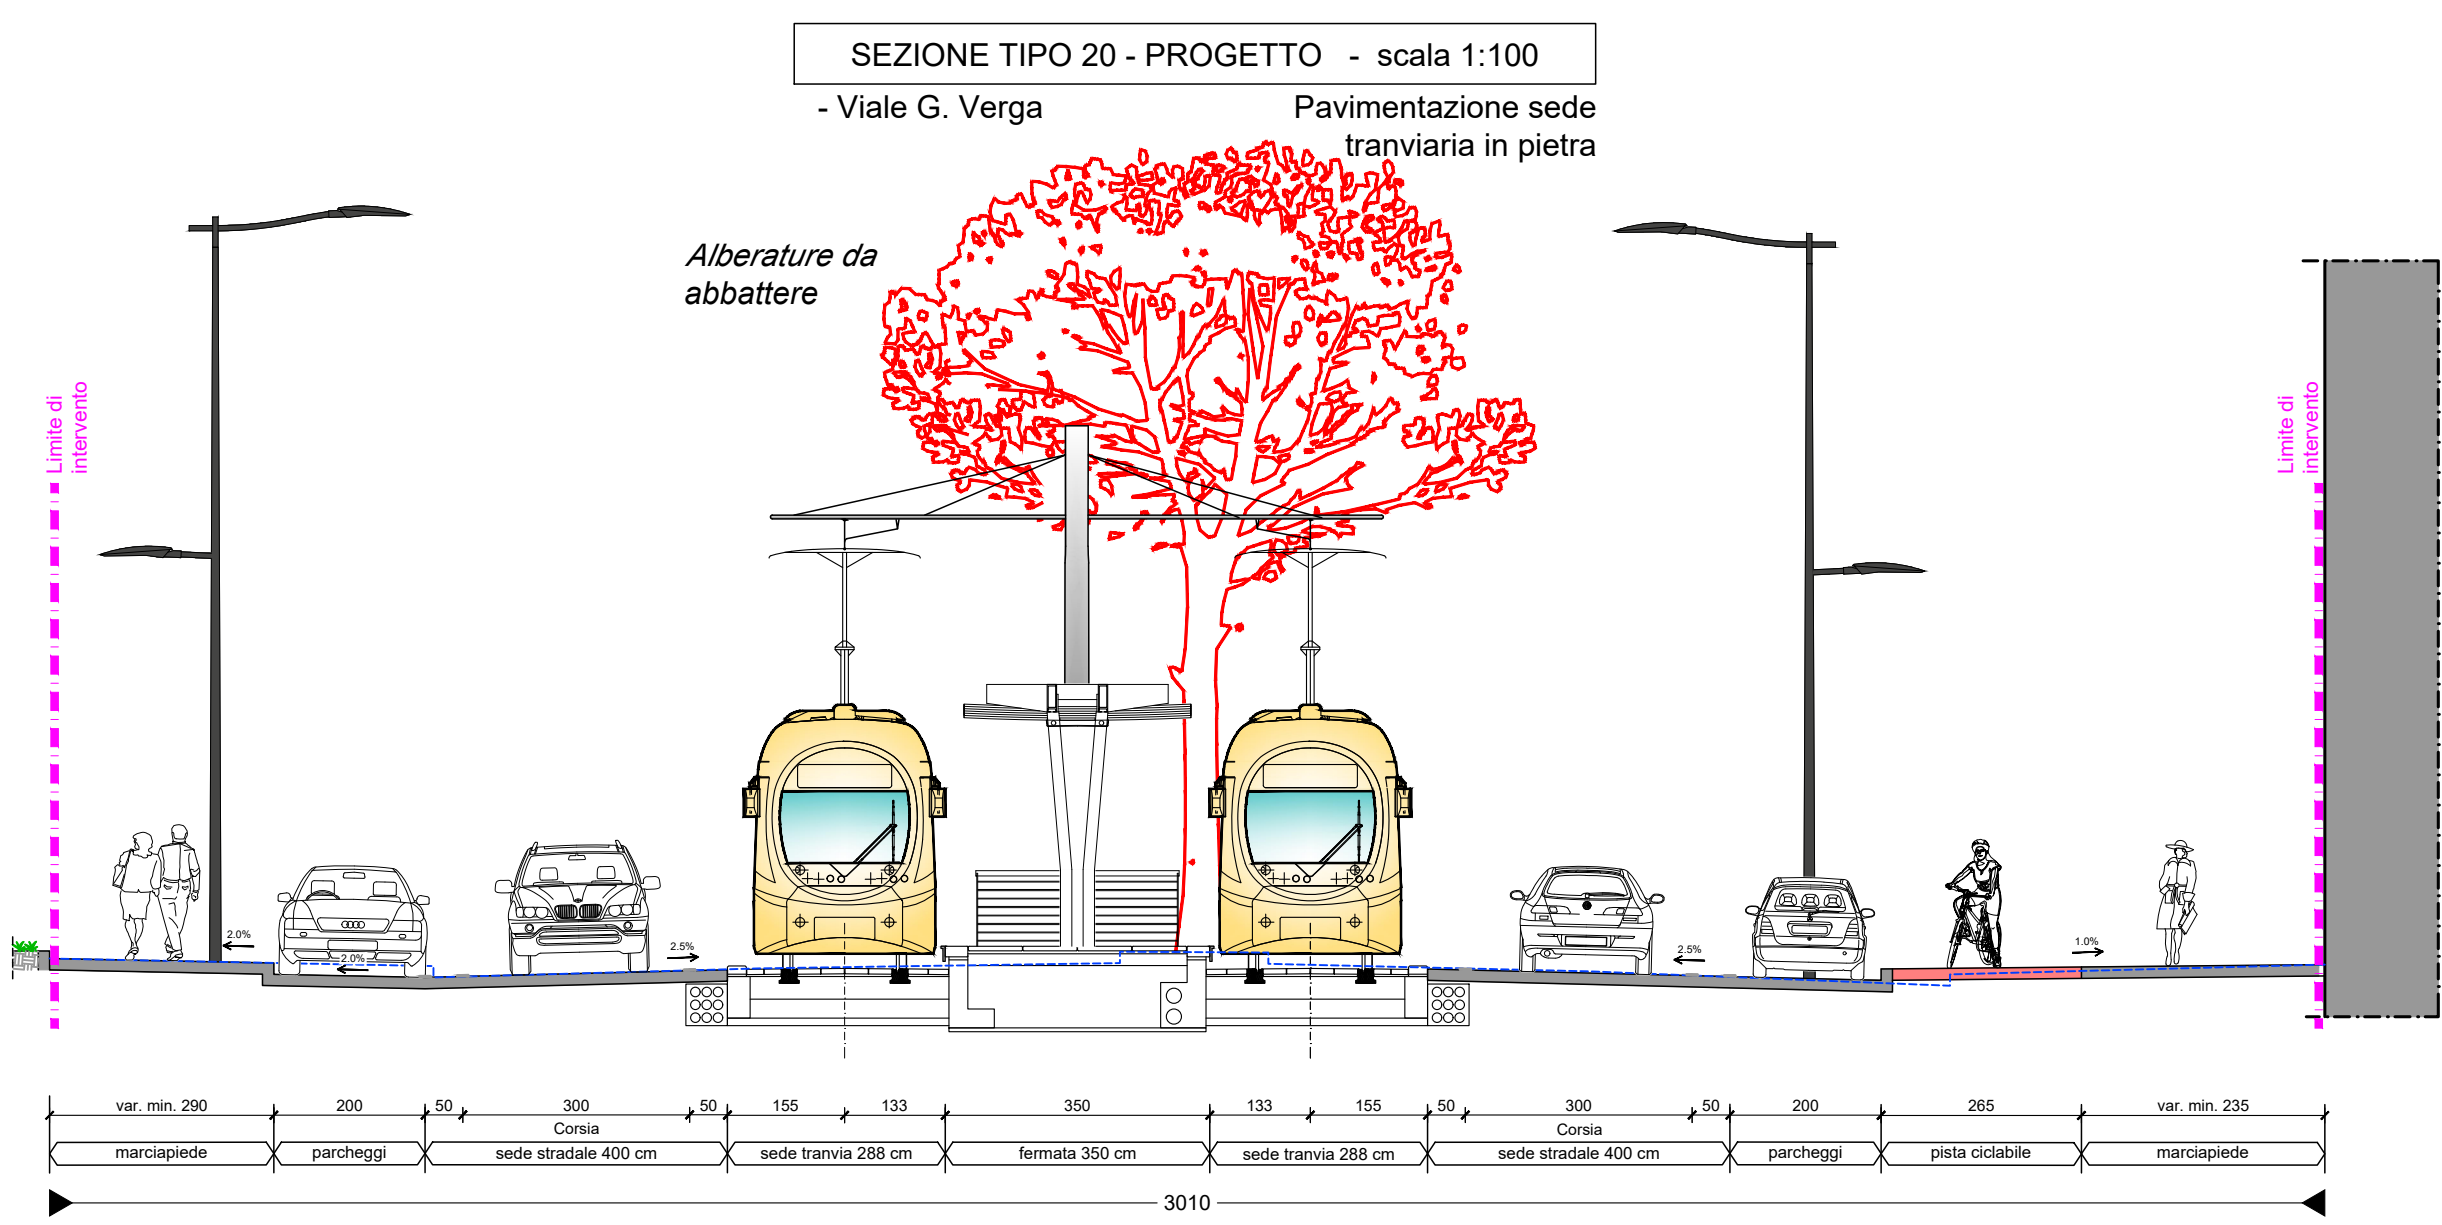
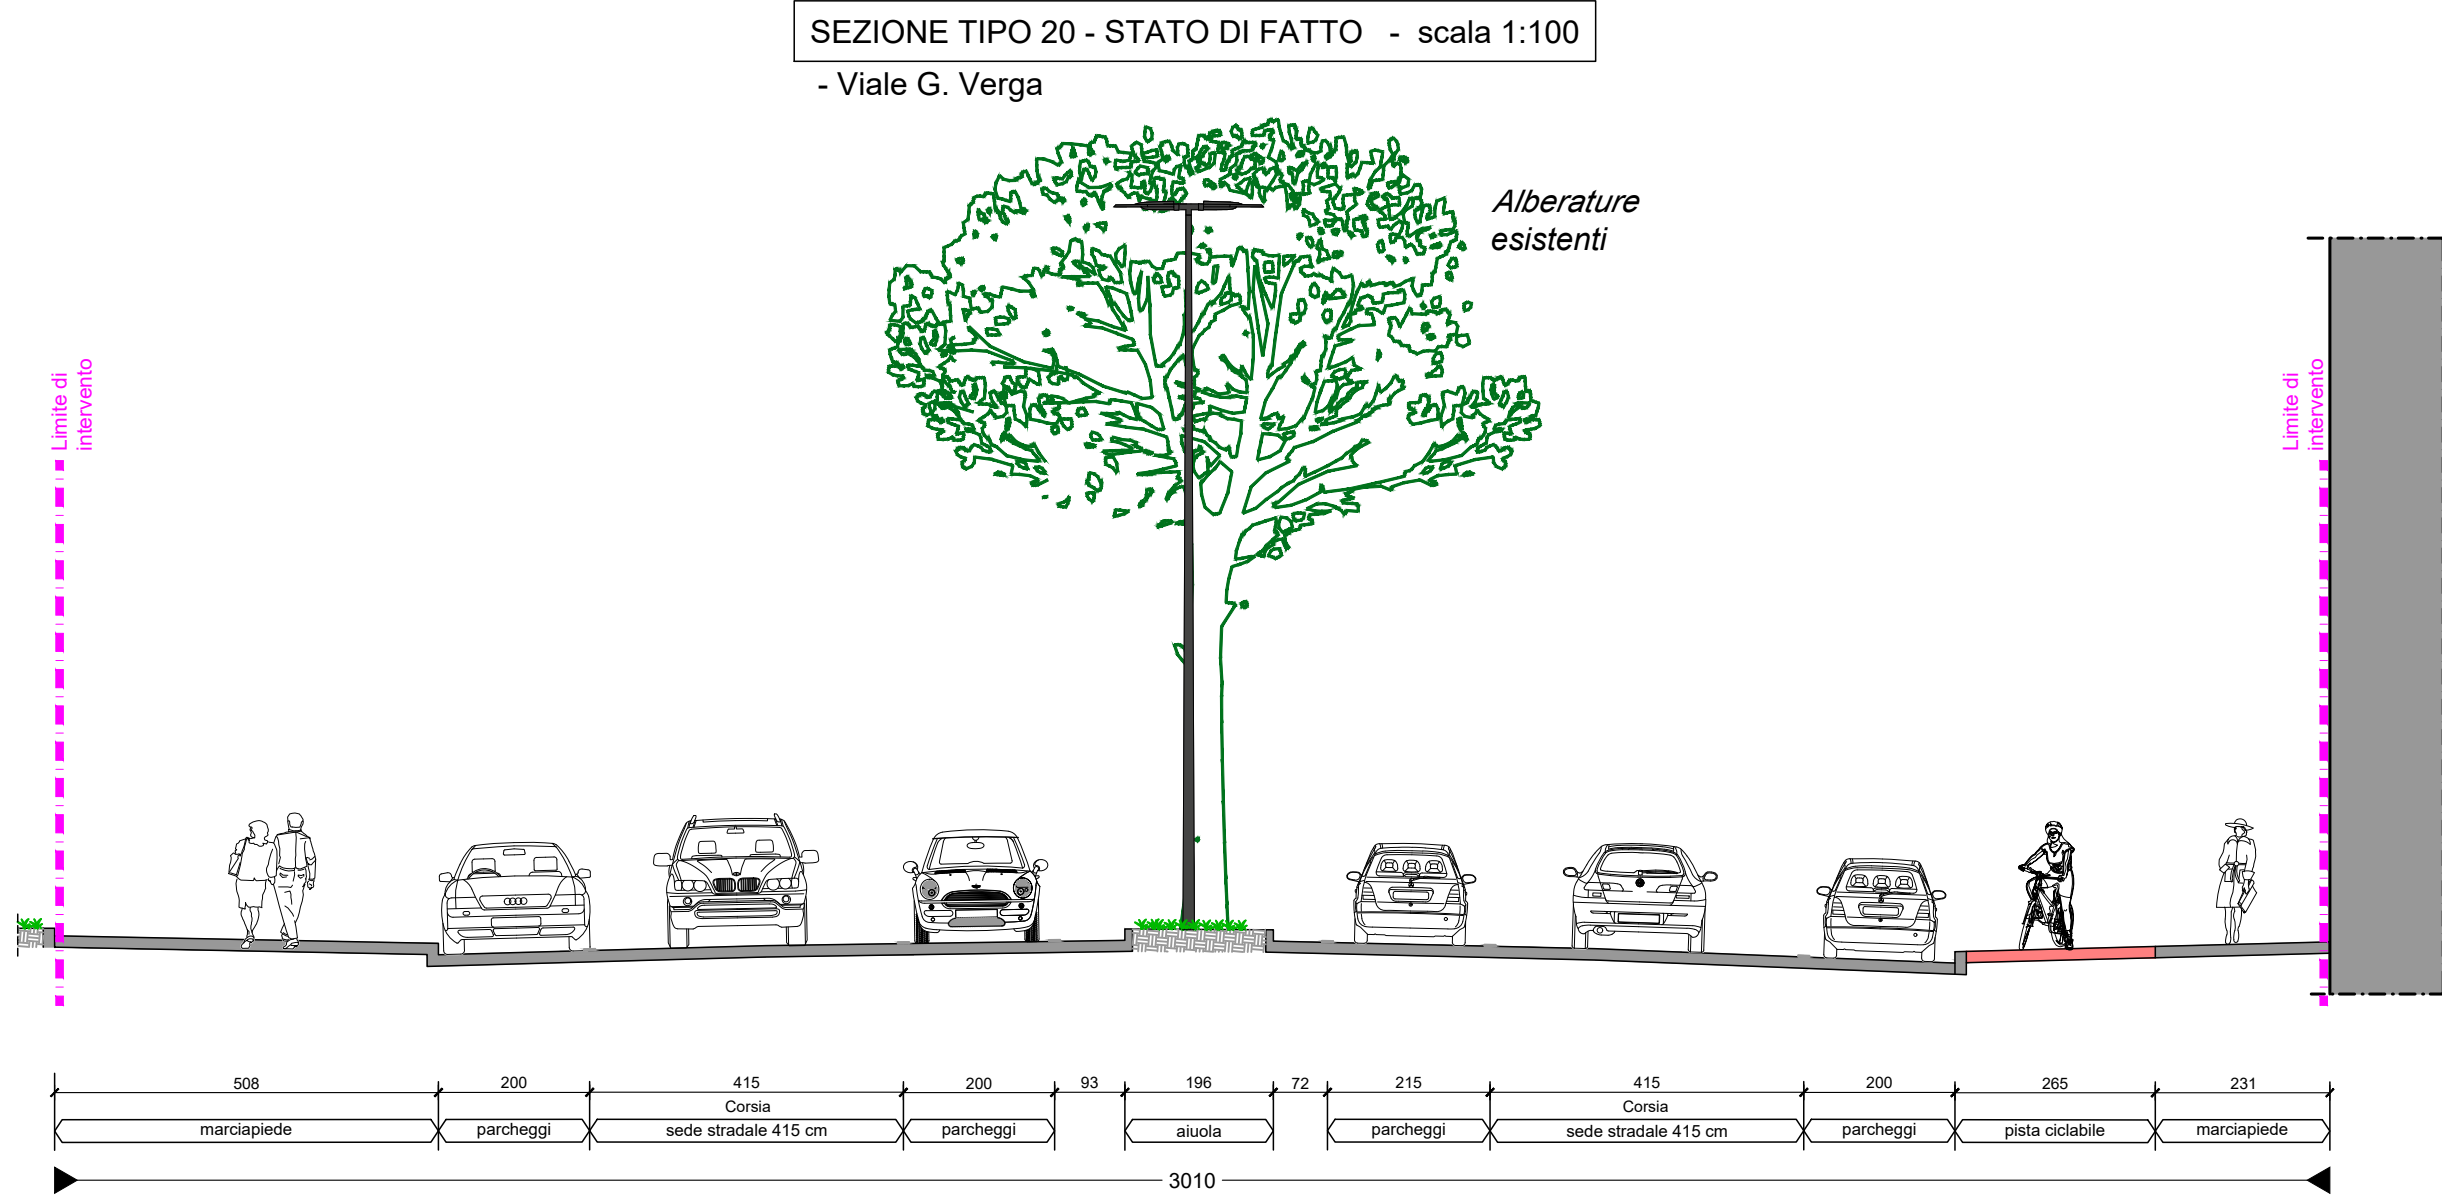
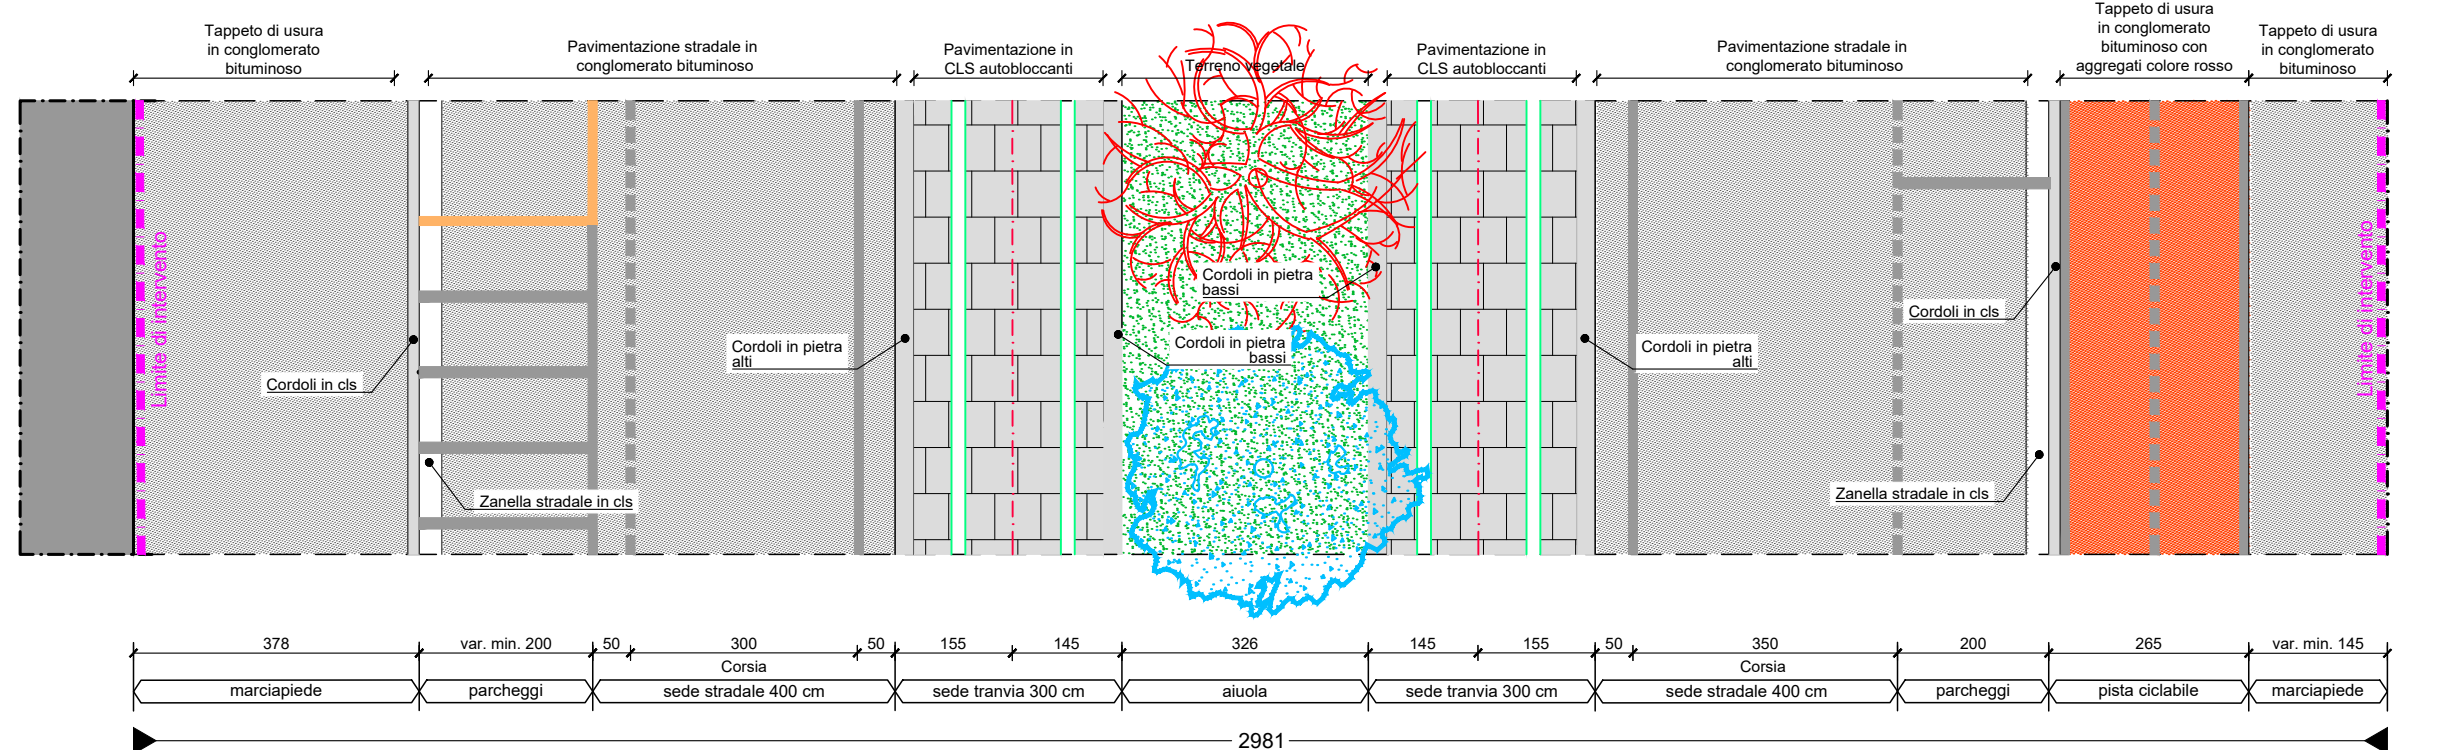
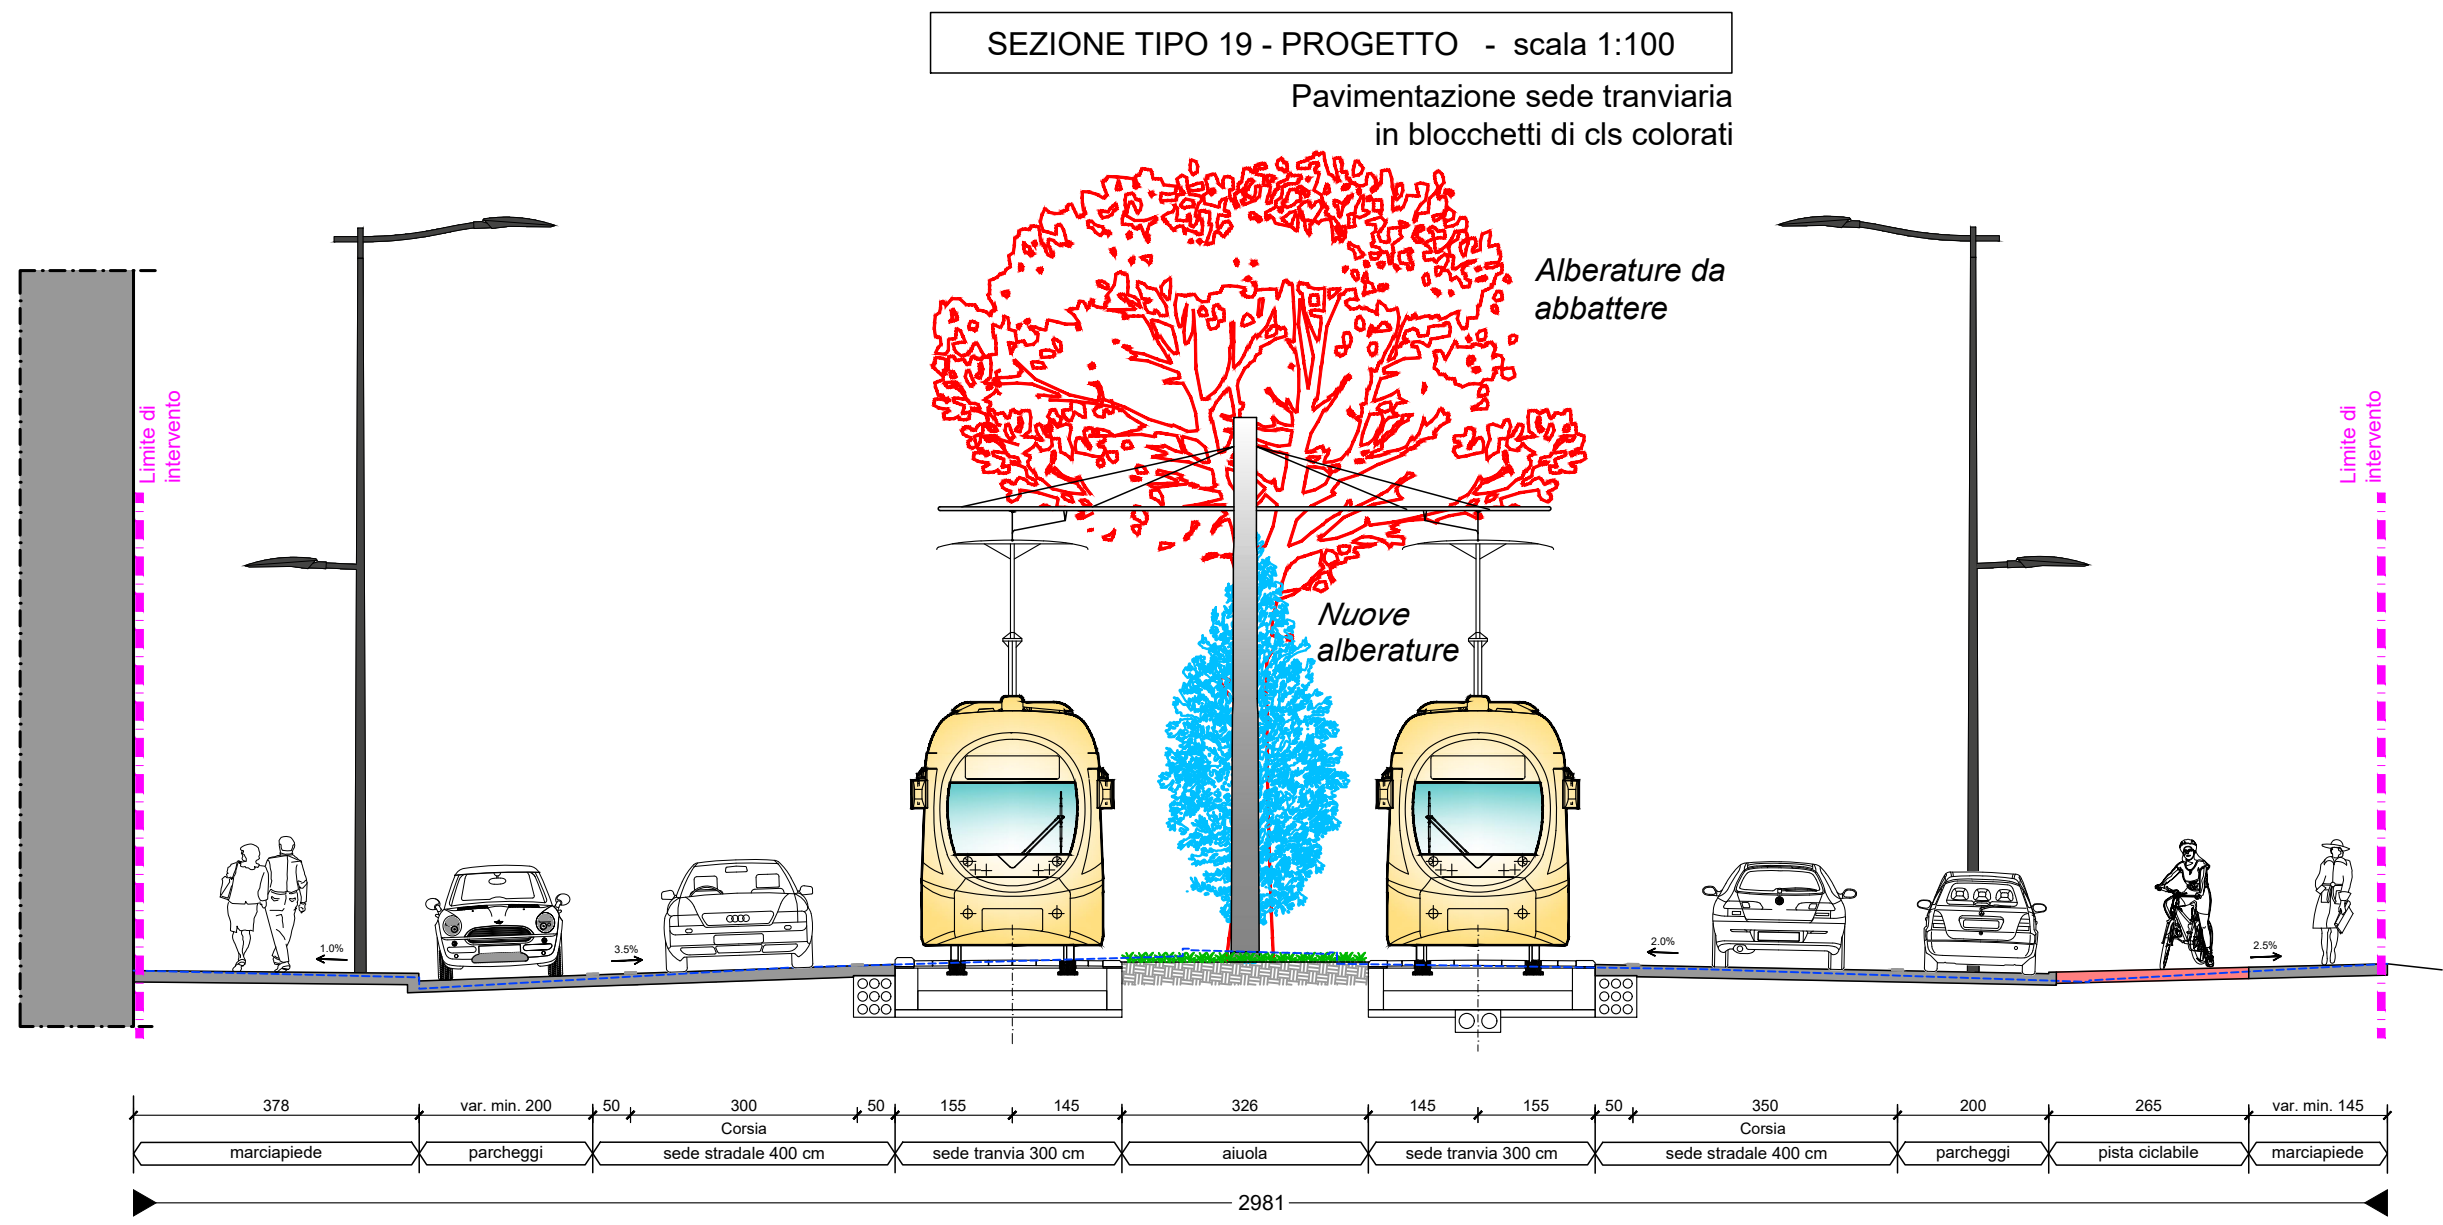
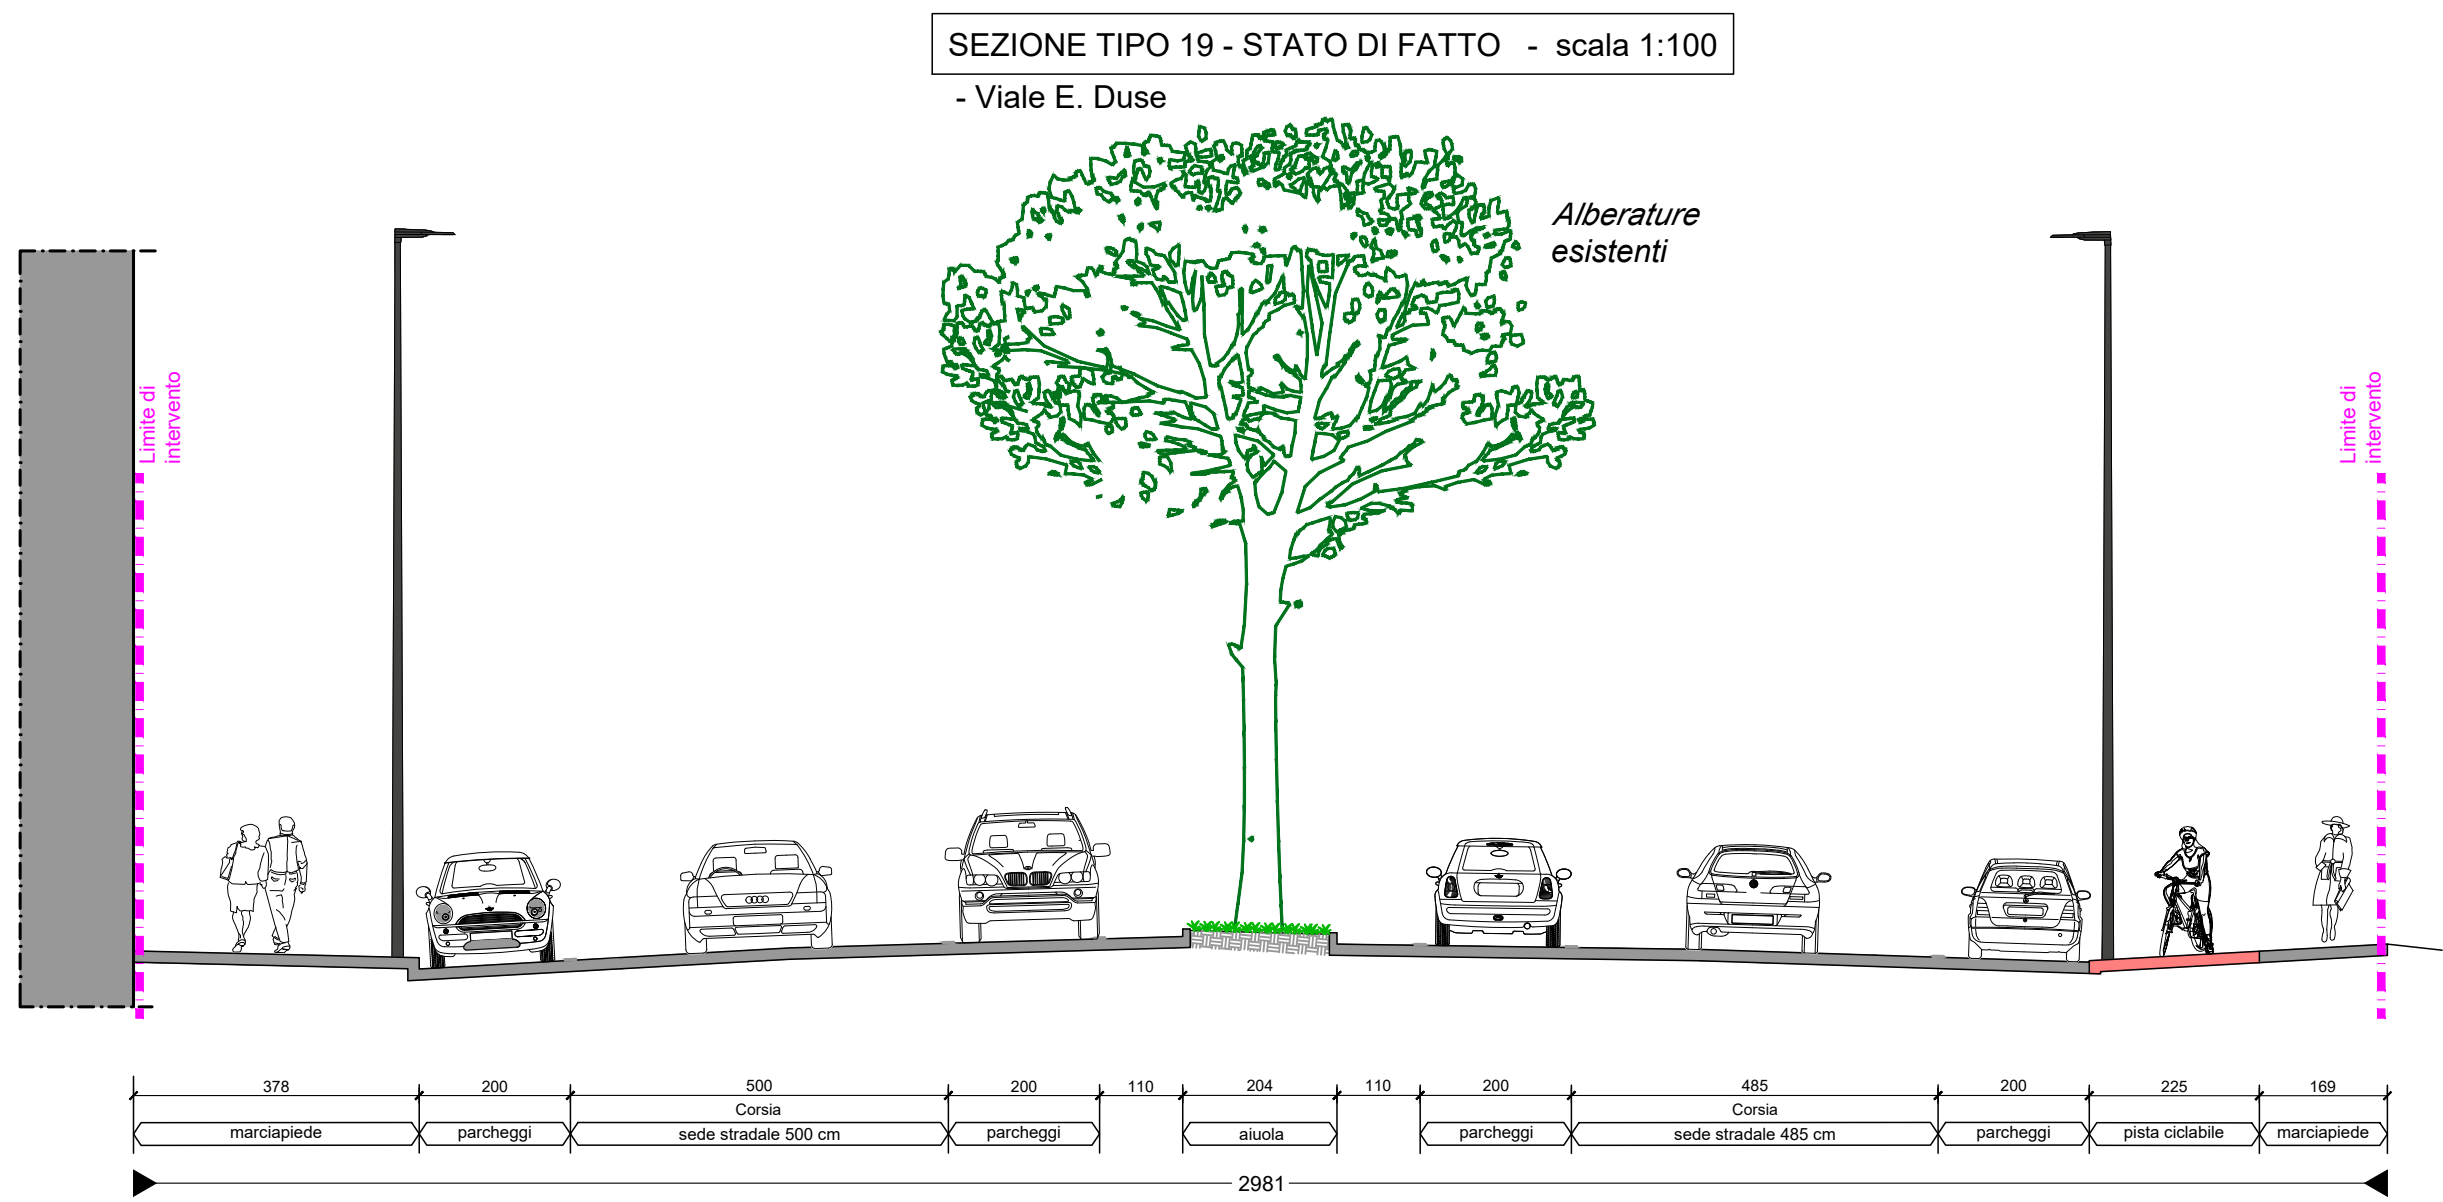


COMUNE DI FIRENZE
Direzione Nuove Infrastrutture - Ufficio Tramvia

Società TRAM DI FIRENZE S.P.A.

SISTEMA TRAMVIARIO DI FIRENZE
LINEA 3 (II lotto) - Tratta Libertà-Rovezzano

PROGETTO DEFINITIVO

INSERIMENTO URBANO
SEZIONI TRASVERSALI E PARTICOLARI COSTRUTTIVI
Sezioni trasversali - Tavola 10 di 18

COMUNE DI FIRENZE
IL RESPONSABILE DEL PROCEDIMENTO
ING. MICHELE PRIORE

TRAM DI FIRENZE
DOTT. FABRIZIO BARTALONI

GRUPPO DI LAVORO

architecna engineering
IL COORDINATORE DELLA PROGETTAZIONE
ING. SANTI CAMINITI

Prestazioni specialistiche

Ing. Santi Caminiti	Progetto ferroviario e Studi trasportistici
Ing. Angela Tortorella	Progetto degli Impianti Tecnologici
Ing. Maurizio Falzea	Progetto delle Strutture
Arch. Sebastiano Fulci	Progetto Architettonico-Paesaggistico e Inserimento Urbano
Ing. Pietro Caminiti	Progetto delle Opere Idrauliche
Dott. Geol. Roberto Checucci	Progetto Geologico
Dott.ssa Laura Pellegrinetti	Indagini preliminari Archeologiche
Ing. Gabriele Bertolini	Valutazione previsionale Impatto Acustico
Ing. Santi Caminiti	Redazione delle prime disposizioni per la Sicurezza
Ing. Francesco Tamburini	Redazione studi di carattere Ambientale
Ing. Andrea Spinosa	Redazione di Piani Economici e Finanziari

Consulenti

SDAprogetti
ASSOCIAZIONE PROFESSIONALE INGENIERI

ambiente
esperienza per l'ambiente

randem
mobility & transport

ROSSIPRODI ASSOCIATI

Geodinaamica
GEODINAMICA
GEOTECNICO ASSOCIATO
CNR-IRCCS-CNR-IRCCS

J+S
INGEGNERIA ASSOCIATA

Ing. Andrea Spinosa

ARCHLANDSTUDIO
architects

COMMESSA	FASE	COMPARTO	DOCUMENTO	REV.	SCALA	NOME FILE
FL322	PD	INU	SZ010	0A	1:100	FL322-PD-INU-SZ010-0A.dwg
REV.	DATA	DESCRIZIONE	REDATTO	VERIFICATO	APPROVATO	
0A	maggio 2023	Prima emissione	SDA Progetti	Fulci	Caminiti	