## SEZIONE TIPO 23 - STATO DI FATTO - scala 1:100

- Via del Gignoro

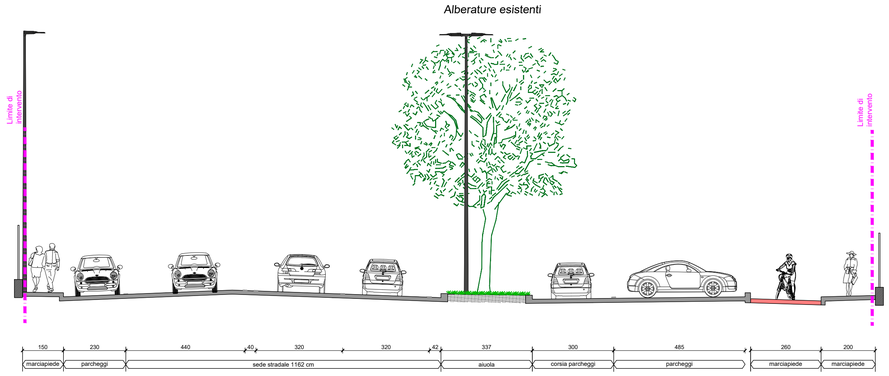


## SEZIONE TIPO 24 - STATO DI FATTO - scala 1:100

- Via del Gignoro

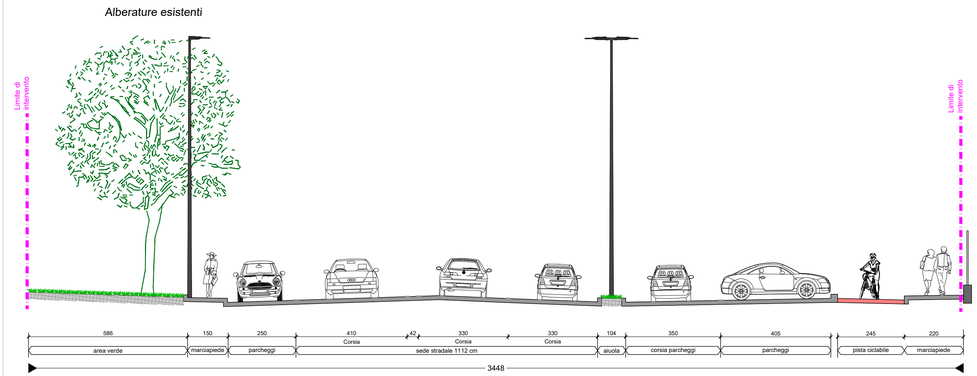


## SEZIONE TIPO 23 - PROGETTO - scala 1:100

- Via del Gignoro

Pavimentazione sede tranviaria in blocchetti di cls colorati

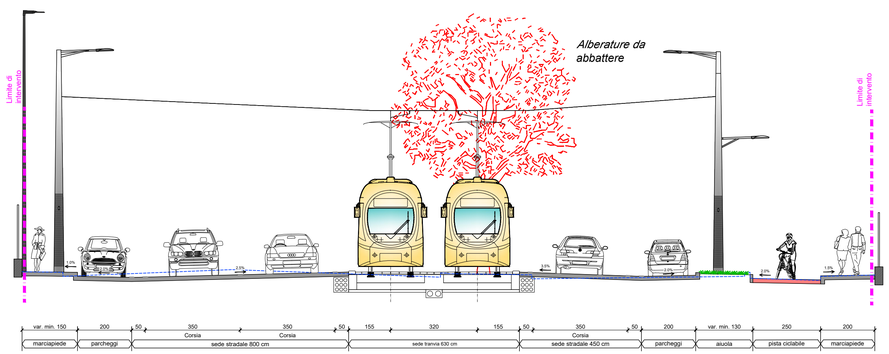


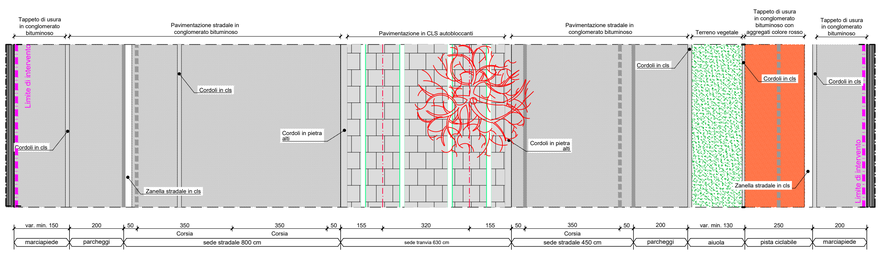


## SEZIONE TIPO 24 - PROGETTO - scala 1:100

- Via del Gignoro

Pavimentazione sede tranviaria in blocchetti di cls colorati

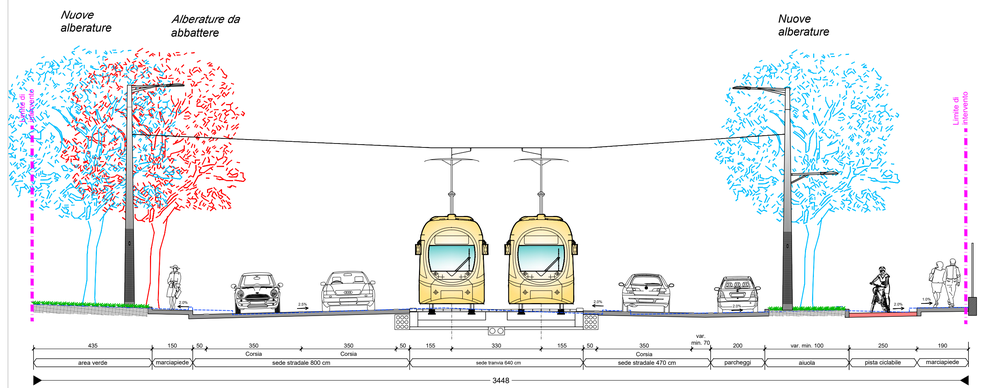


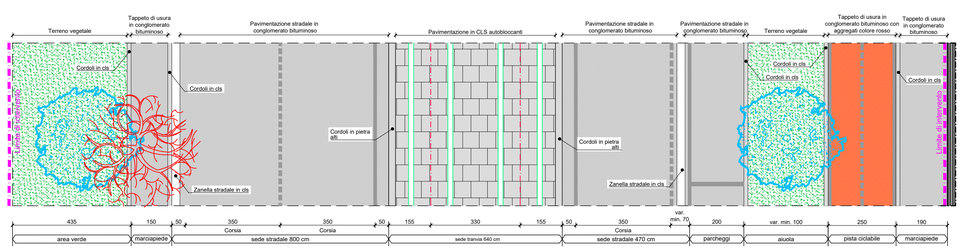


## QUADRO DI UNIONE

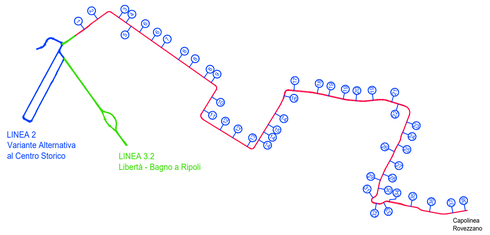


## SCALA GRAFICA 1:100

0m 1 2 3 4 5 6 7 8 9 10m

# COMUNE DI FIRENZE

Direzione Nuove Infrastrutture - Ufficio Tramvia

Società TRAM DI FIRENZE S.P.A.

SISTEMA TRAMVIARIO DI FIRENZE

LINEA 3 (II lotto) - Tratta Libertà-Rovezzano

PROGETTO DEFINITIVO

INSERIMENTO URBANO
SEZIONI TRASVERSALI E PARTICOLARI COSTRUTTIVI
Sezioni trasversali - Tavola 12 di 18

COMUNE DI FIRENZE
IL RESPONSABILE DEL PROCEDIMENTO
ING. MICHELE PRIORE

TRAM DI FIRENZE
IL PRESIDENTE
DOTT. FABRIZIO BARTALONI

GRUPPO DI LAVORO

ARCHITECNA ENGINEERING
IL COORDINATORE DELLA PROGETTAZIONE
ING. SANTI CAMINITI

| Prestazioni specialistiche | |
|---|---|
| Ing. Santi Caminiti | Progetto ferrotramviario e Studi trasportistici |
| Ing. Angela Tortorella | Progetto degli Impianti Tecnologici |
| Ing. Maurizio Falzea | Progetto delle Strutture |
| Arch. Sebastiano Fulci | Progetto Architettonico-Paesaggistico e Inserimento Urbano |
| Ing. Pietro Caminiti | Progetto delle Opere Idrauliche |
| Dott. Geol. Roberto Checcucci | Progetto Geologico |
| Dott.ssa Laura Pellegrinaschi | Indagini preliminari Archeologiche |
| Ing. Gabriele Bertellioni | Valutazione previsionale Impatto Acustico |
| Ing. Santi Caminiti | Redazione delle prime disposizioni per la Sicurezza |
| Ing. Francesca Tamburini | Redazione studi di carattere Ambientale |
| Ing. Andrea Spinosa | Redazione di Piani Economici e Finanziari |

Consulenti

| COMMESSA | FASE | COMPARTO | DOCUMENTO | REV. | SCALA | NOME FILE |
|---|---|---|---|---|---|---|
| FL322 | PD | INU | SZ012 | 0A | 1:100 | FL322-PD-INU-SZ012-0A.dwg |

| REV. | DATA | DESCRIZIONE | REDATTO | VERIFICATO | APPROVATO |
|---|---|---|---|---|---|
| 0A | maggio 2023 | Prima emissione | SDA Progetti | Fulci | Caminiti |
| | | | | | |
| | | | | | |