

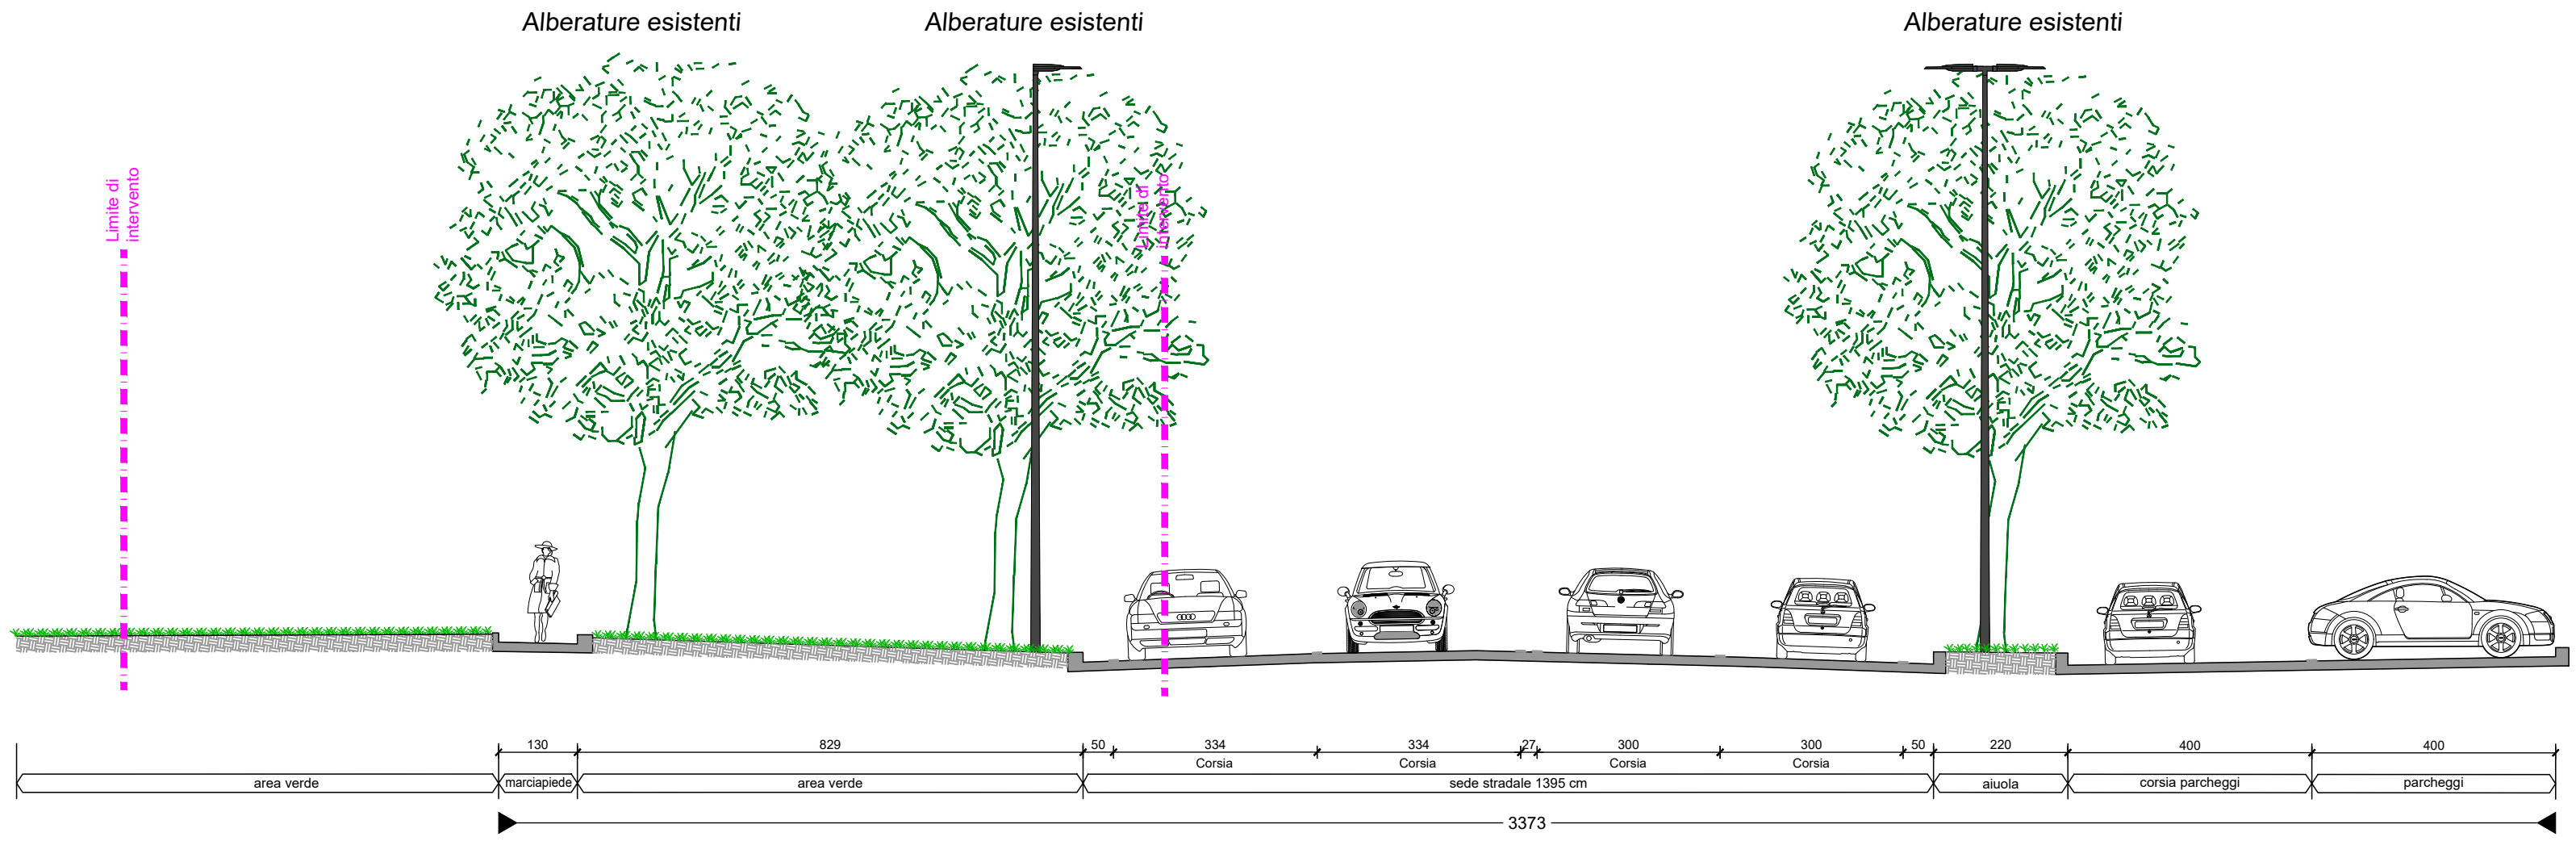



SEZIONE TIPO 25 - STATO DI FATTO - scala 1:100
- Via del Gignoro

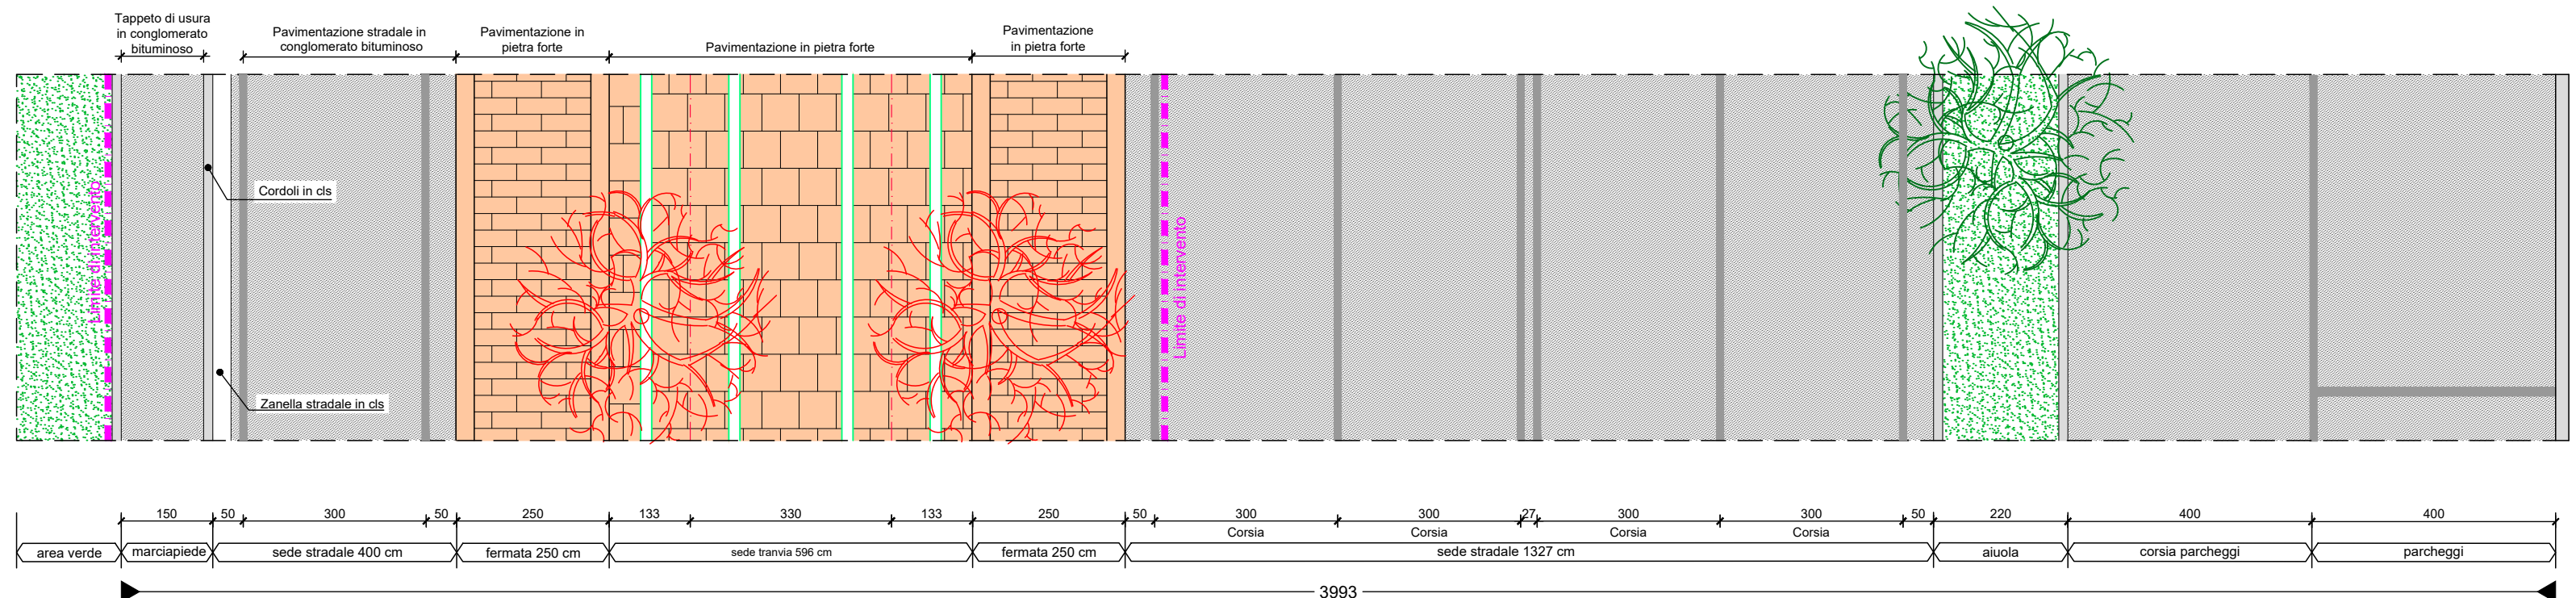



SEZIONE TIPO 25 - PROGETTO - scala 1:100
- Via del Gignoro
Pavimentazione sede
tranviaria in pietra

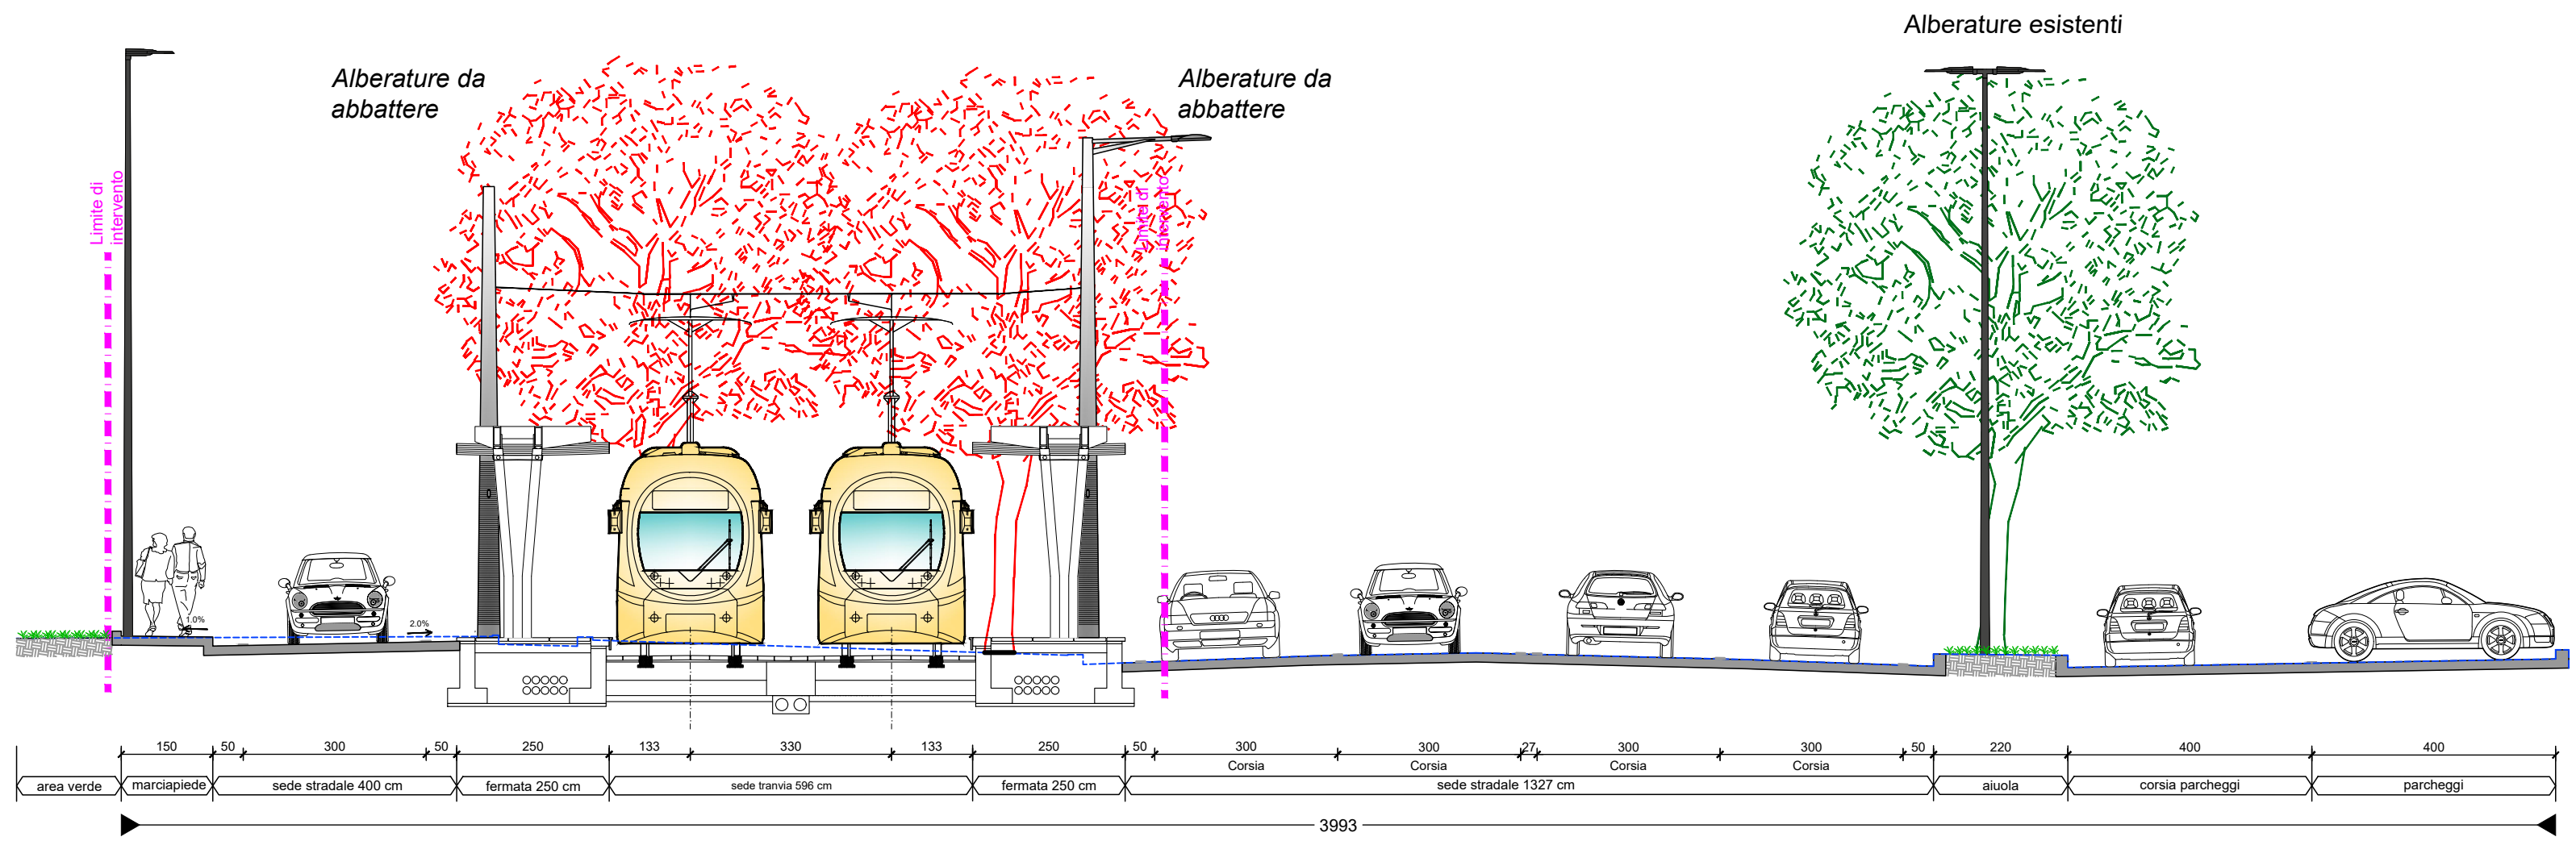

SEZIONE TIPO 26 - STATO DI FATTO - scala 1:100
- Via del Gignoro

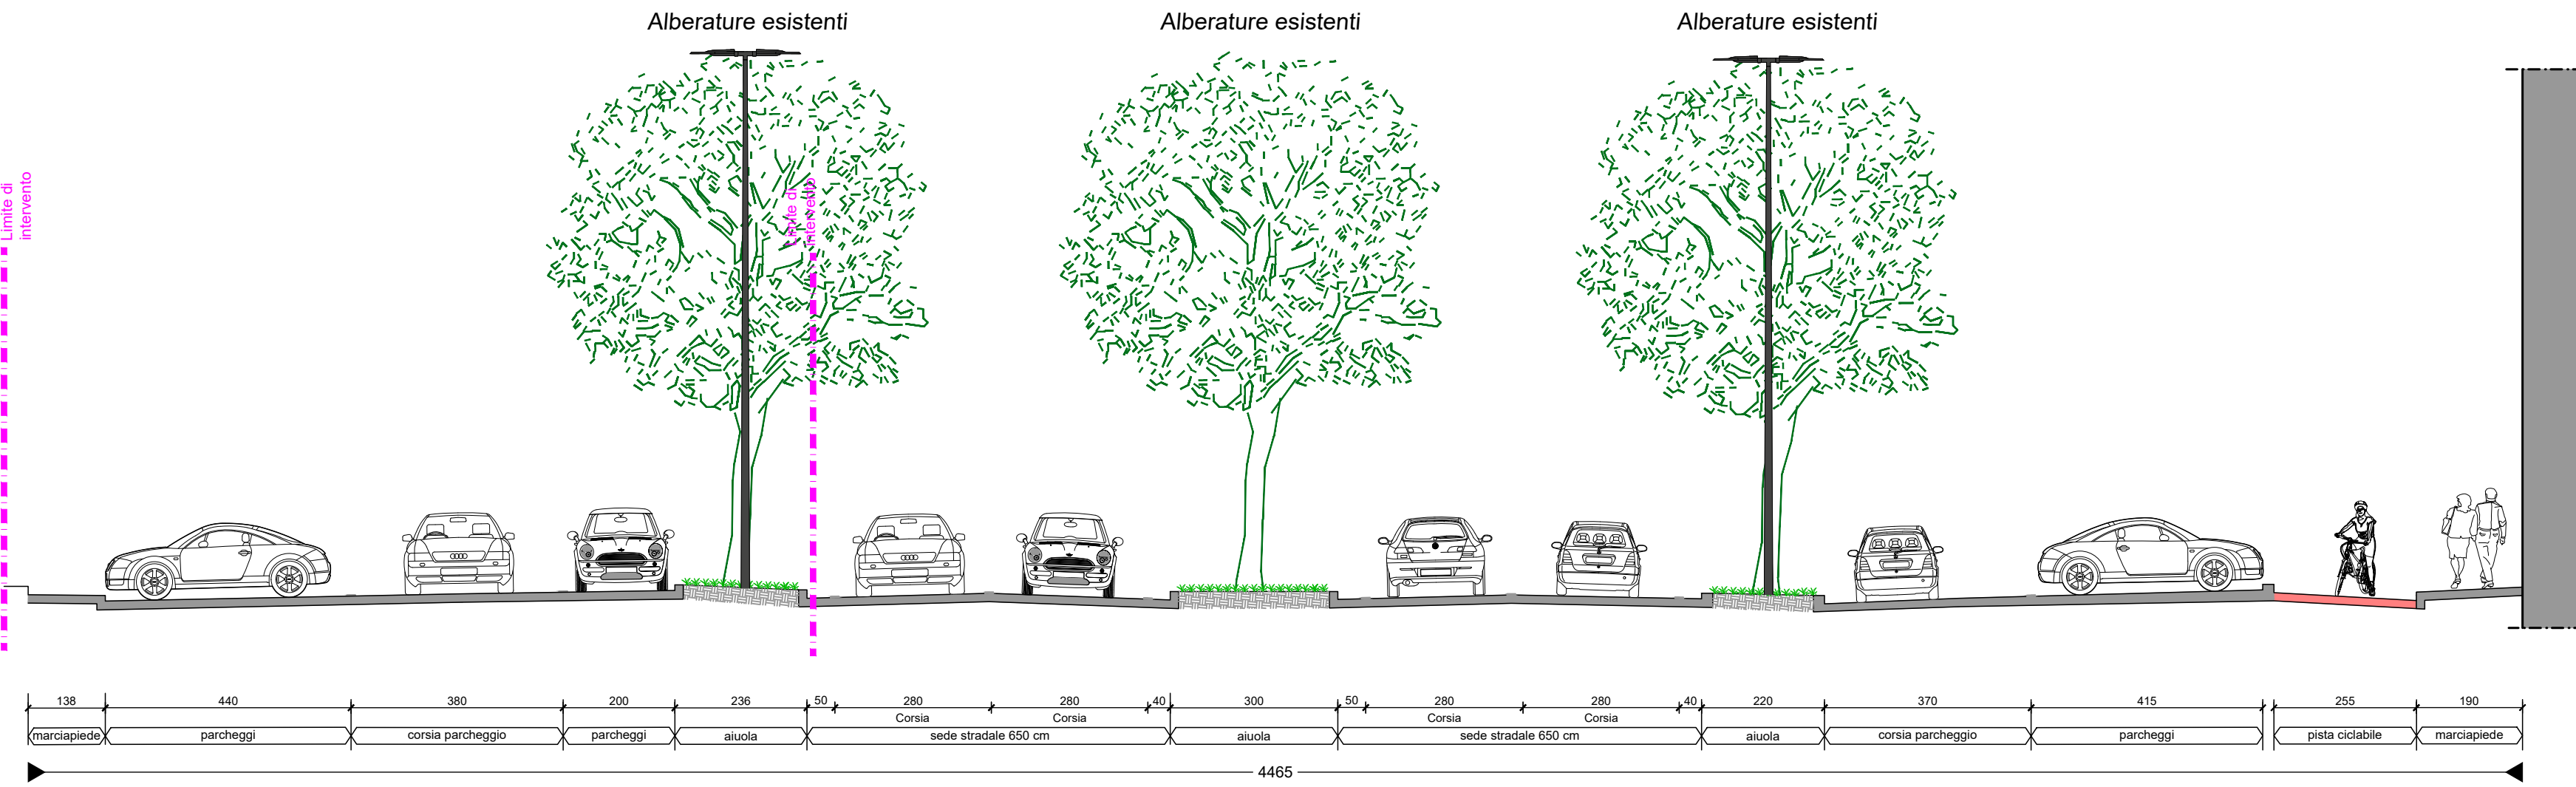

SEZIONE TIPO 26 - PROGETTO - scala 1:100
- Via del Gignoro
Pavimentazione sede
tranviaria in blocchetti di cls colorati

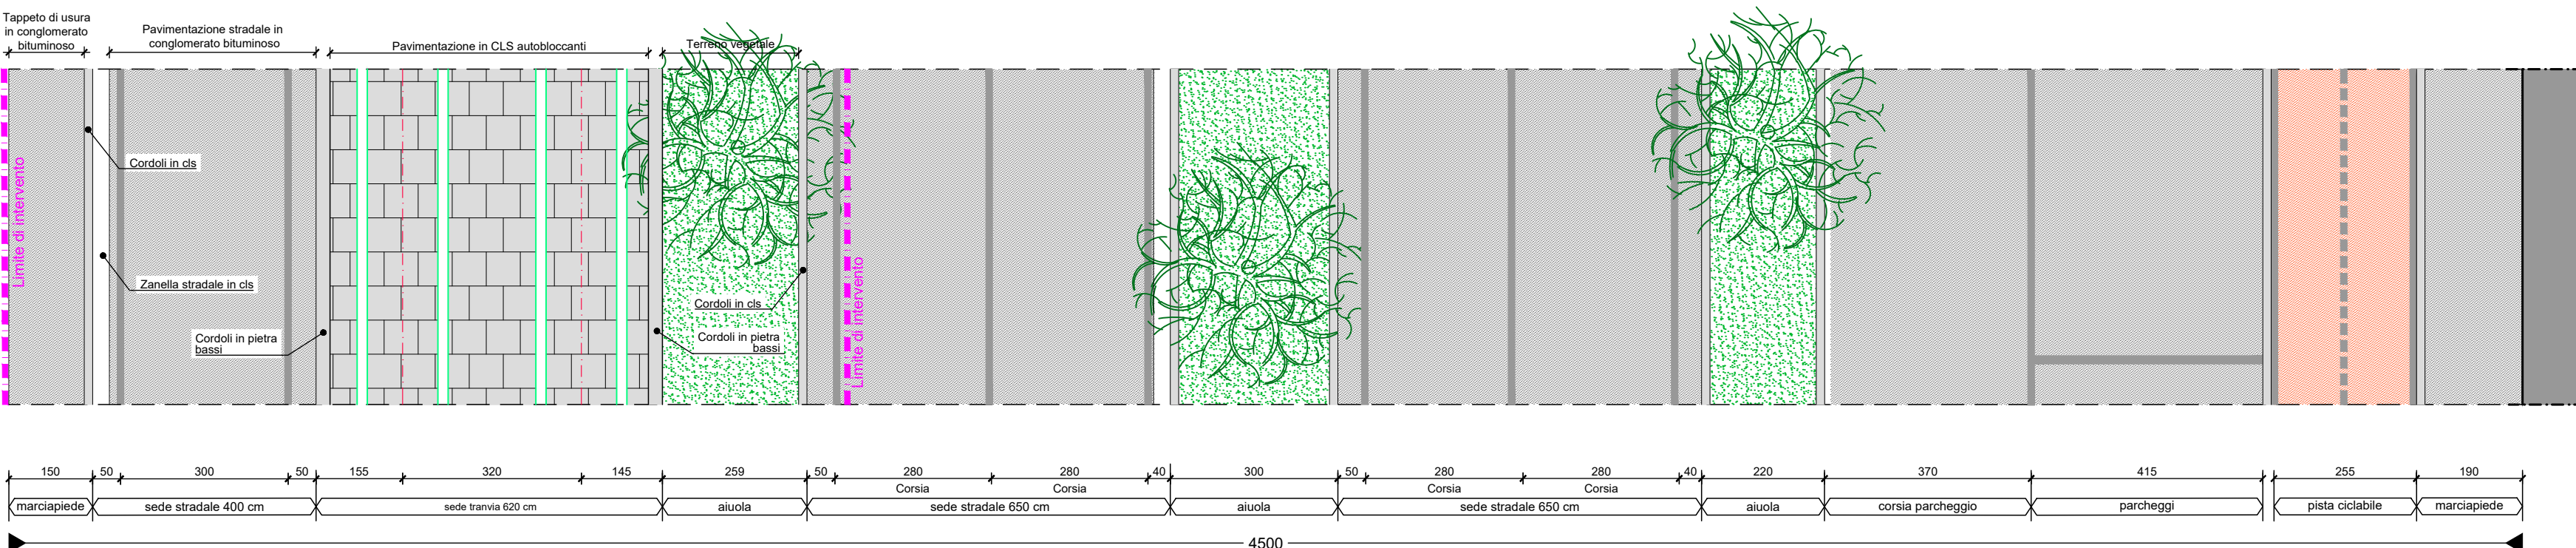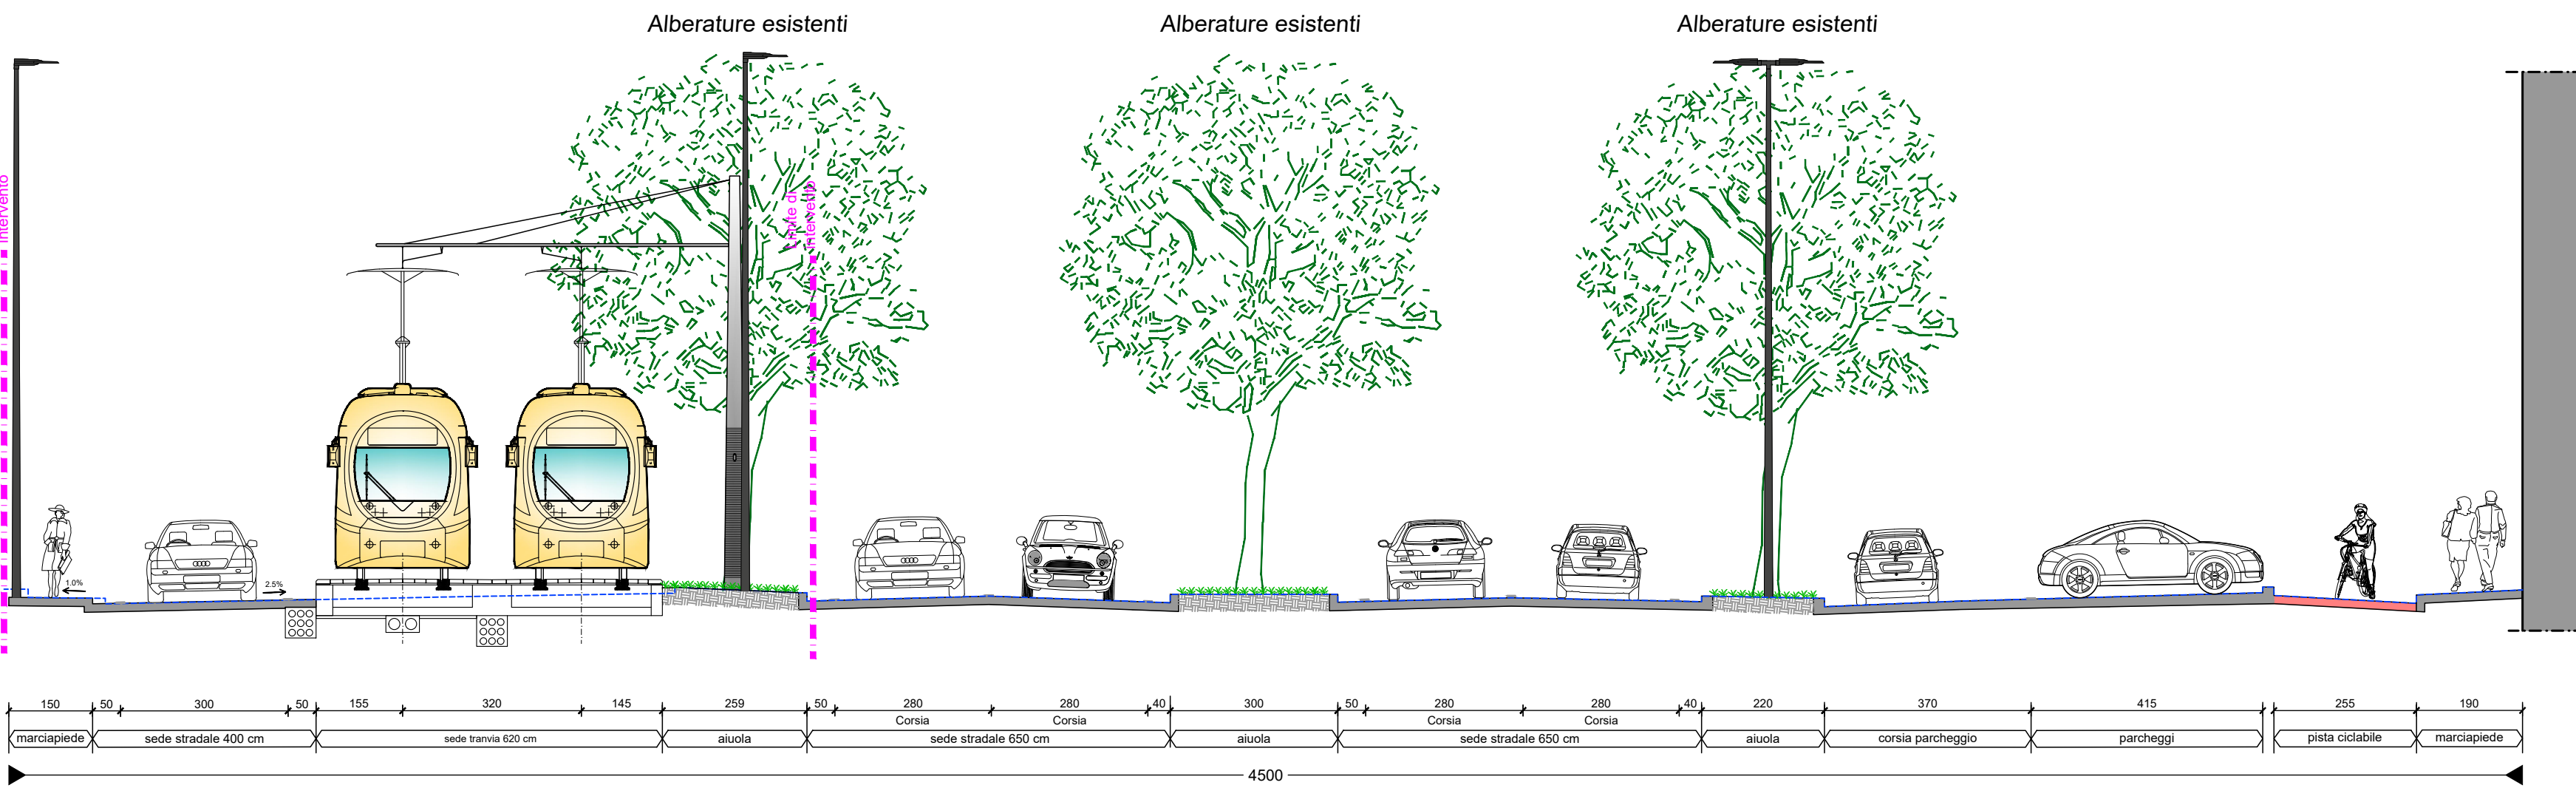

QUADRO DI UNIONE

SCALA GRAFICA 1:100

0m 1 2 3 4 5 6 7 8 9 10m

COMUNE DI FIRENZE
Direzione Nuove Infrastrutture - Ufficio Tramvia

Società TRAM DI FIRENZE S.P.A.

SISTEMA TRAMVIARIO DI FIRENZE
LINEA 3 (II lotto) - Tratta Libertà-Rovezzano

PROGETTO DEFINITIVO

INSERIMENTO URBANO
SEZIONI TRASVERSALI E PARTICOLARI COSTRUTTIVI
Sezioni trasversali - Tavola 13 di 18

GRUPPO DI LAVORO

architecna engineering
ARCHITECTA ENGINEERING
IL COORDINATORE DELLA PROGETTAZIONE
ING. SANTI CAMINITI

PRESTAZIONI SPECIALISTICHE

Ing. Santi Caminiti	Progetto ferroviario e Studi trasportistici
Ing. Angela Tontorella	Progetto degli Impianti Tecnologici
Ing. Maurizio Fabozzi	Progetto delle Strutture
Arch. Sebastiano Fazio	Progetto Architettonico-Panoramistico e Inserimento Urbano
Ing. Pietro Caminiti	Progetto delle Opere Stradali
Dott. Geol. Roberto Checucci	Progetto Geologico
Dott.ssa Laura Pellegrinacci	Indagini prelievi Archeologiche
Ing. Gabriele Bertolini	Valutazione previsionale Impatto Acustico
Ing. Santi Caminiti	Redazione delle prime disposizioni per la Sicurezza
Ing. Francesco Tamburini	Redazione studi di carattere Ambientale
Ing. Andrea Spina	Redazione di Piani Economici e Finanziari

Consulenti

SDAprogetti
ambiente...
Zandem
ROSSIPRODI ASSOCIATI
Spinoza
ARCHLANDSTUDIO

COMMESSA	FASE	COMPARTO	DOCUMENTO	REV.	SCALA	NOME FILE
FL322	PD	INU	SZ013	0C	1:100	FL322-PD-NU-SZ013-0C.dwg
REV.	DATA	DESCRIZIONE	REDATTO	VERIFICATO	APPROVATO	
DA	maggio 2023	Prima emissione	SDA Progetti	Fulci	Caminiti	
OB	agosto 2024	Emissione a seguito di conferenza interna C.d.F.	SDA Progetti	Fulci	Caminiti	
OC	gennaio 2025	Aggiornamento per verifica di progetto	SDA Progetti	Fulci	Caminiti	