

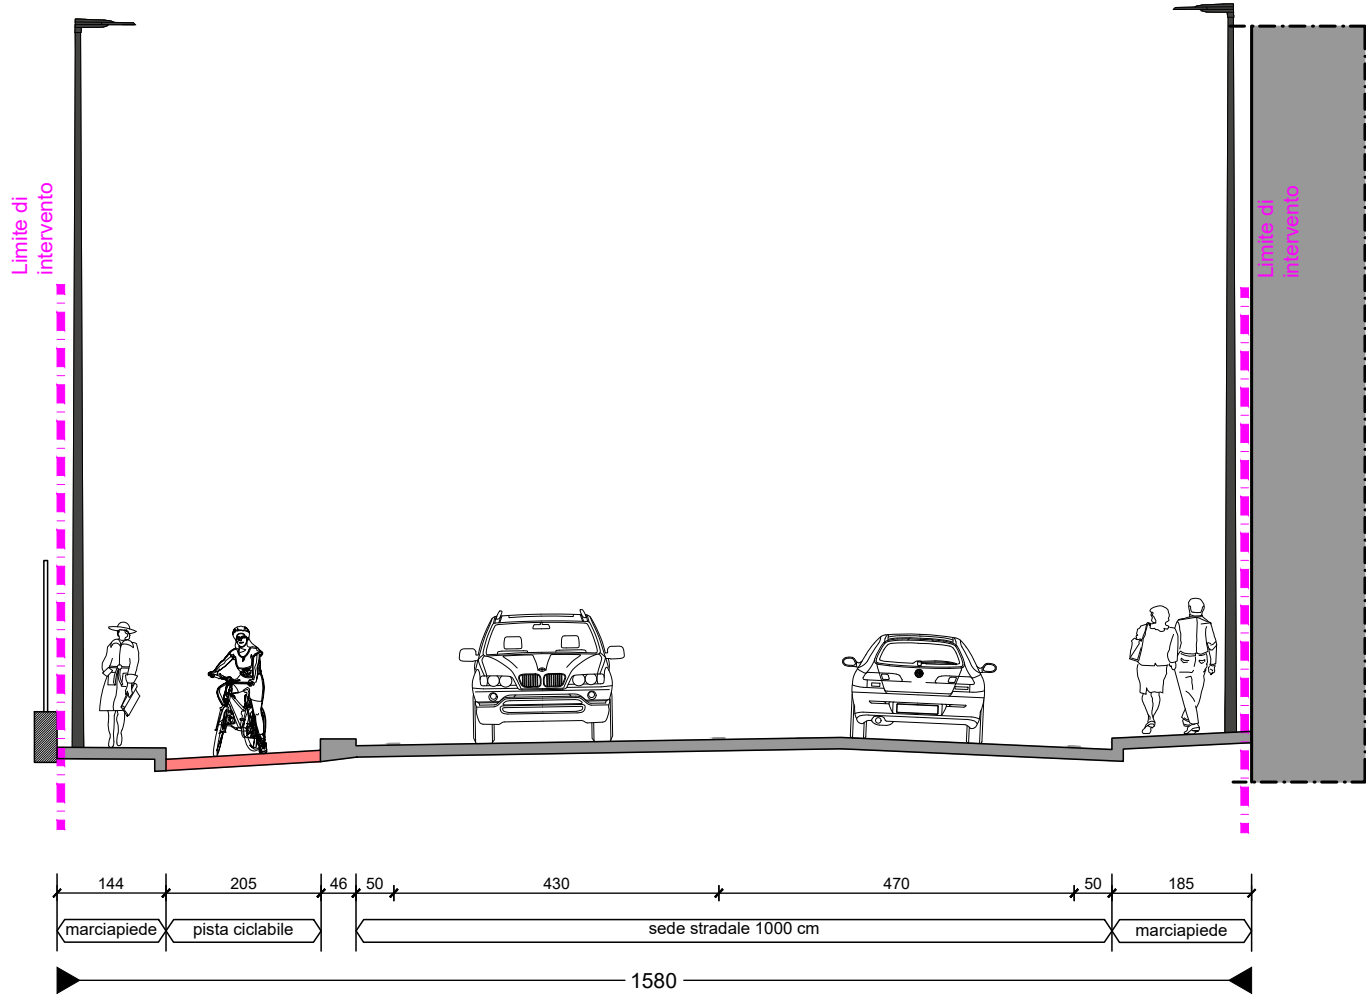



SEZIONE TIPO 29 - STATO DI FATTO - scala 1:100
- Via del Gignoro

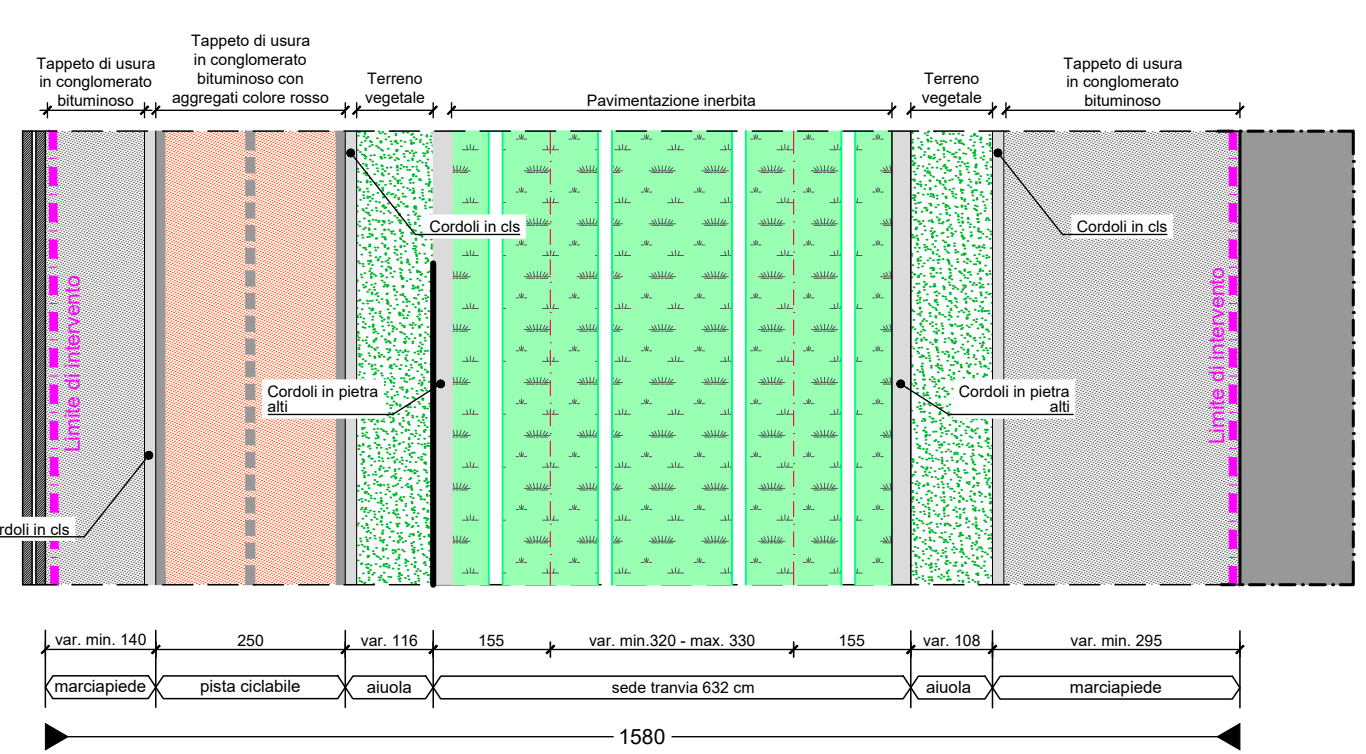



SEZIONE TIPO 29 - PROGETTO - scala 1:100
- Via del Gignoro

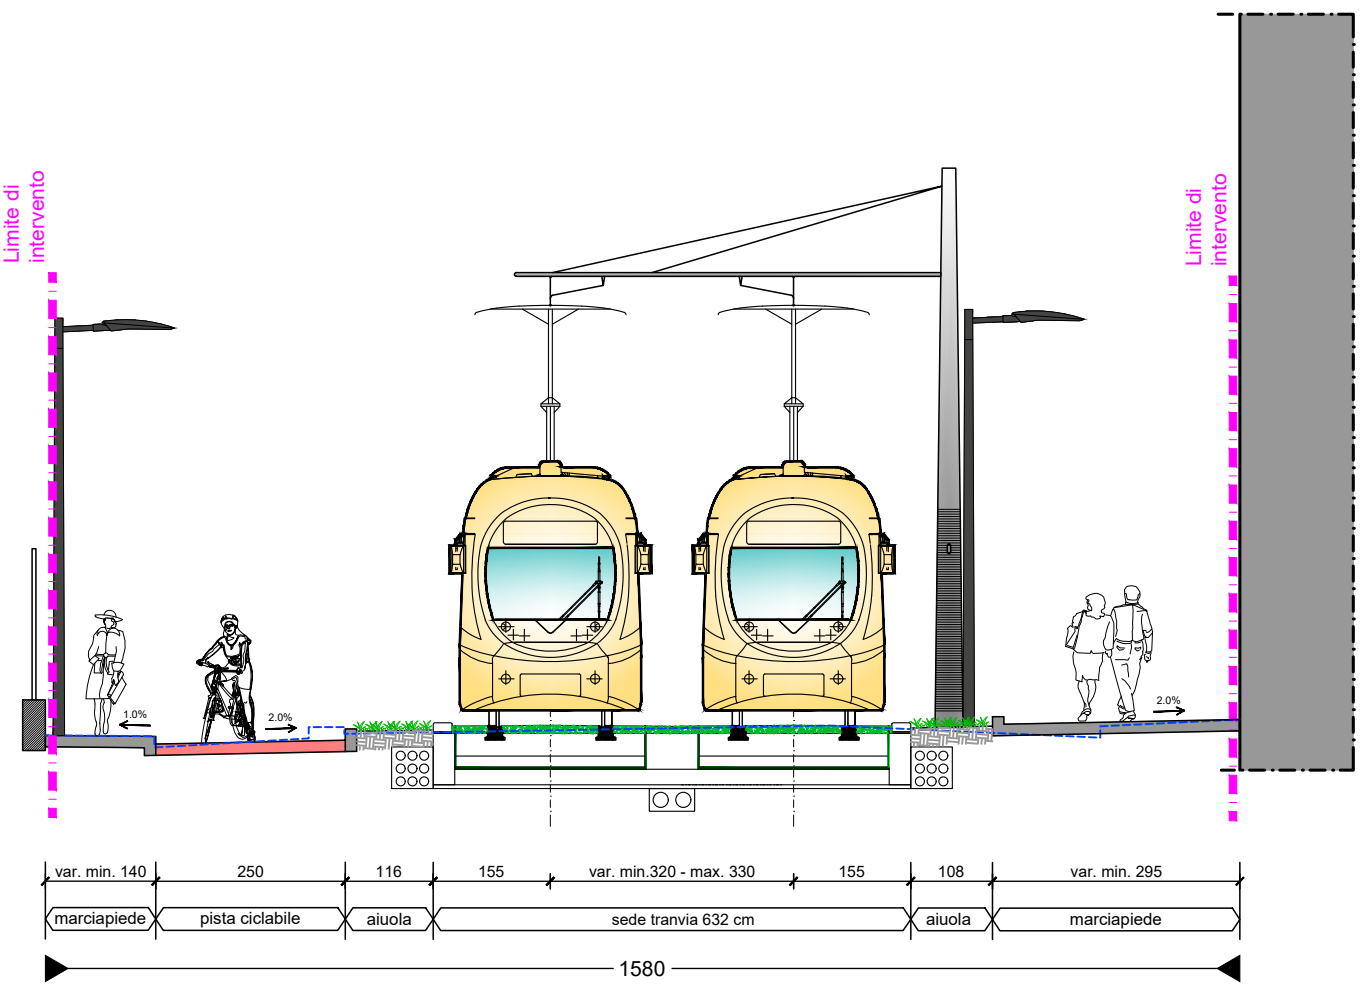


SEZIONE TIPO 30 - STATO DI FATTO - scala 1:100
- Via del Gignoro

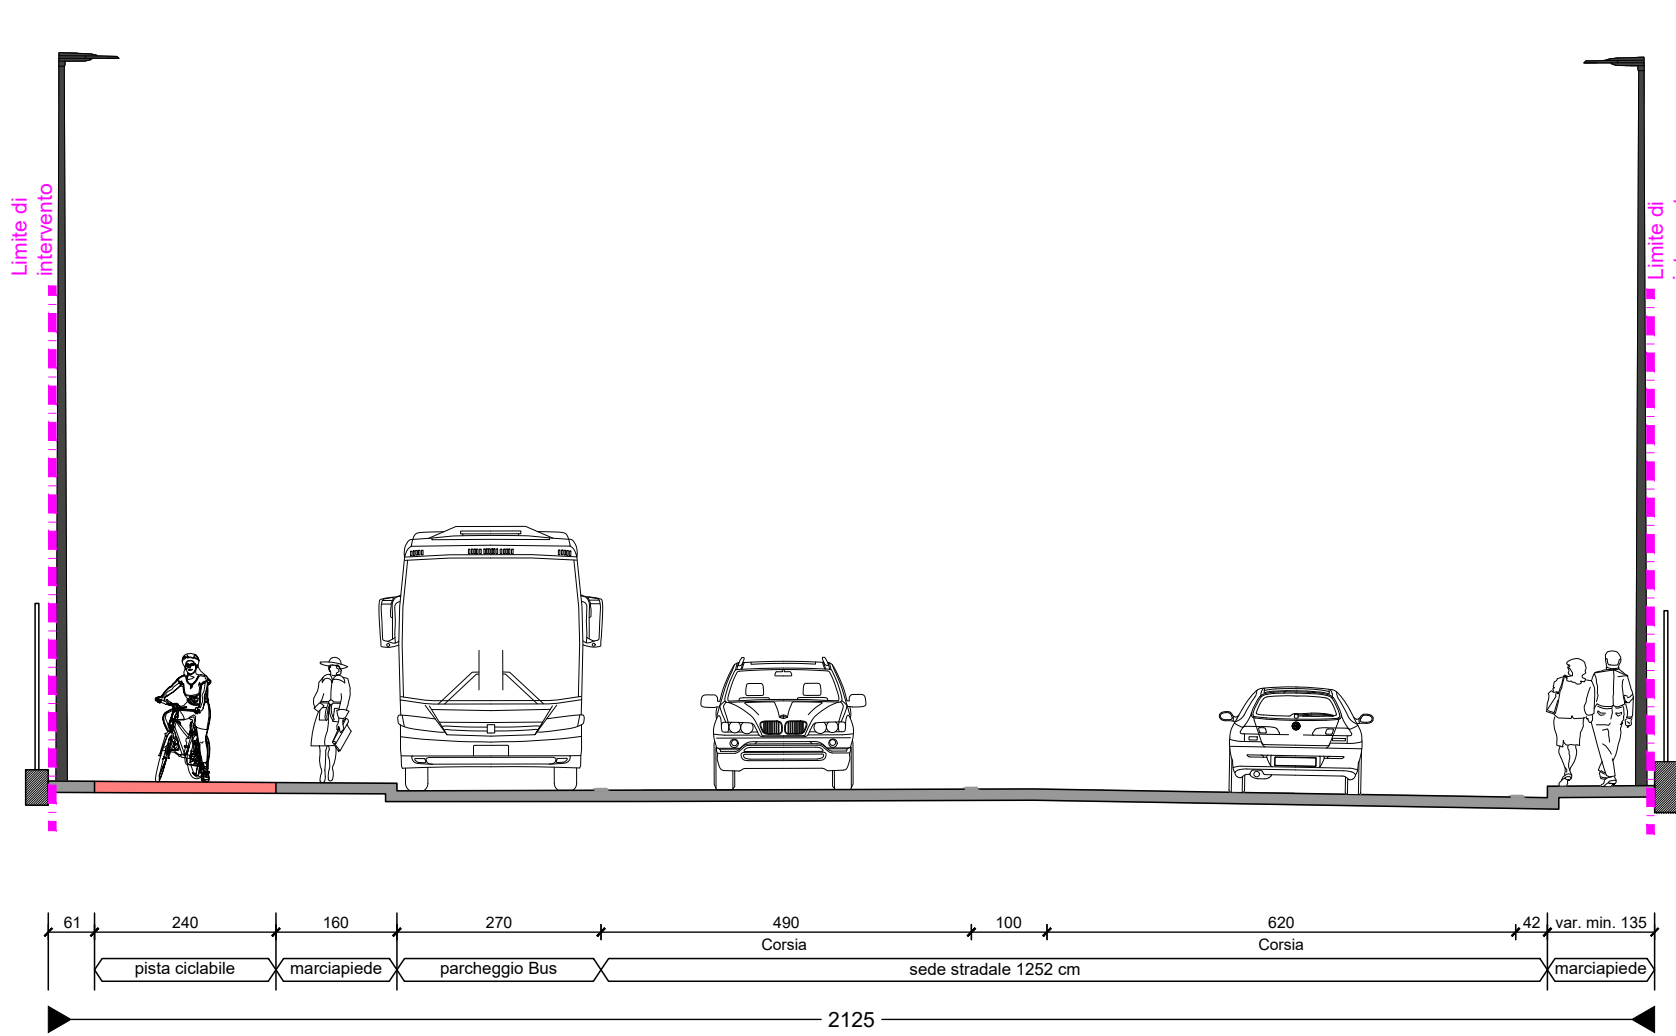



SEZIONE TIPO 30 - PROGETTO - scala 1:100
- Via del Gignoro

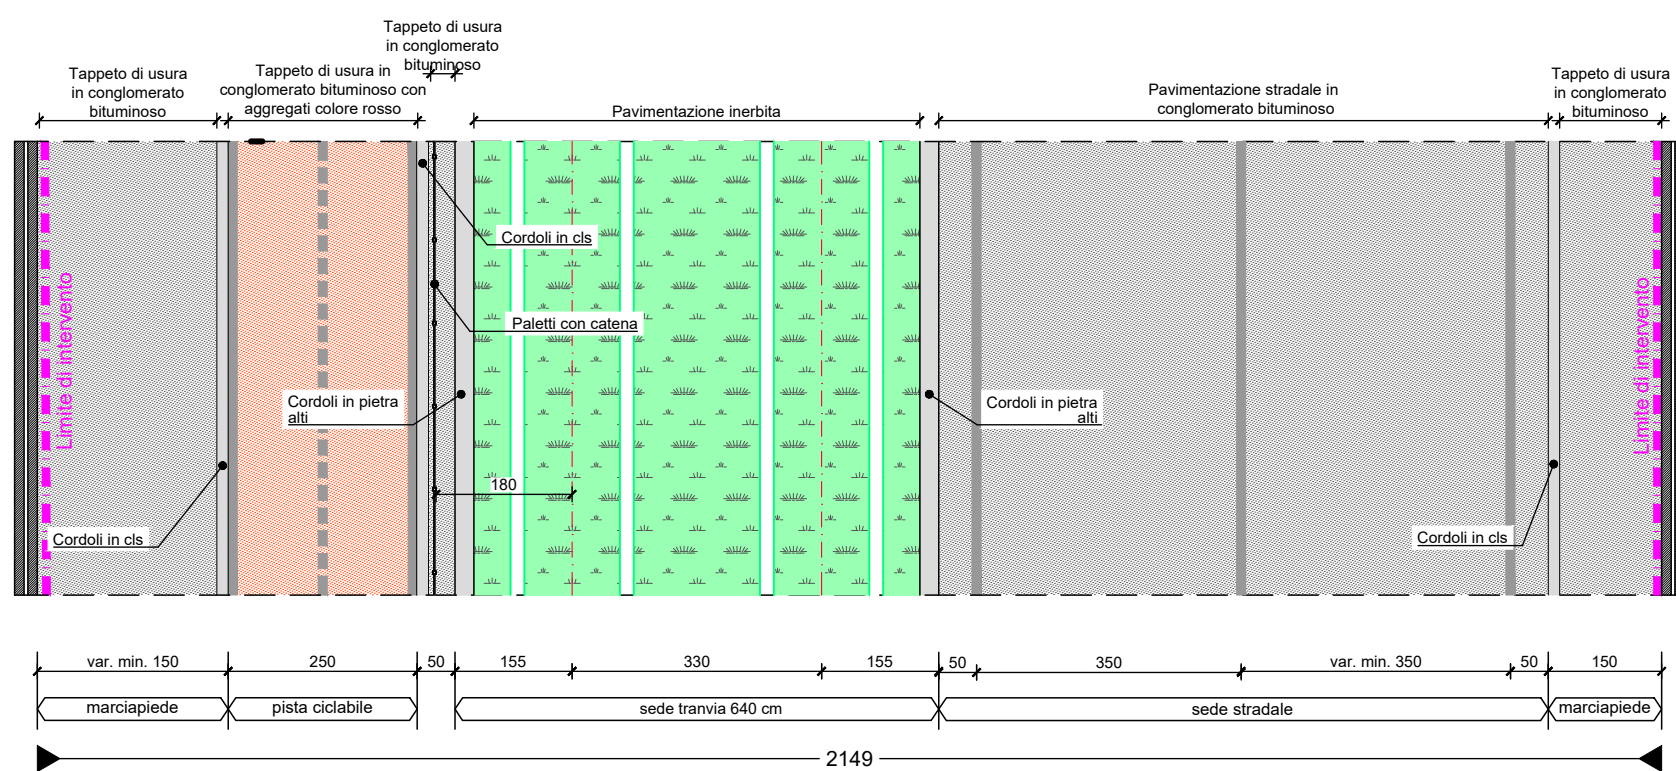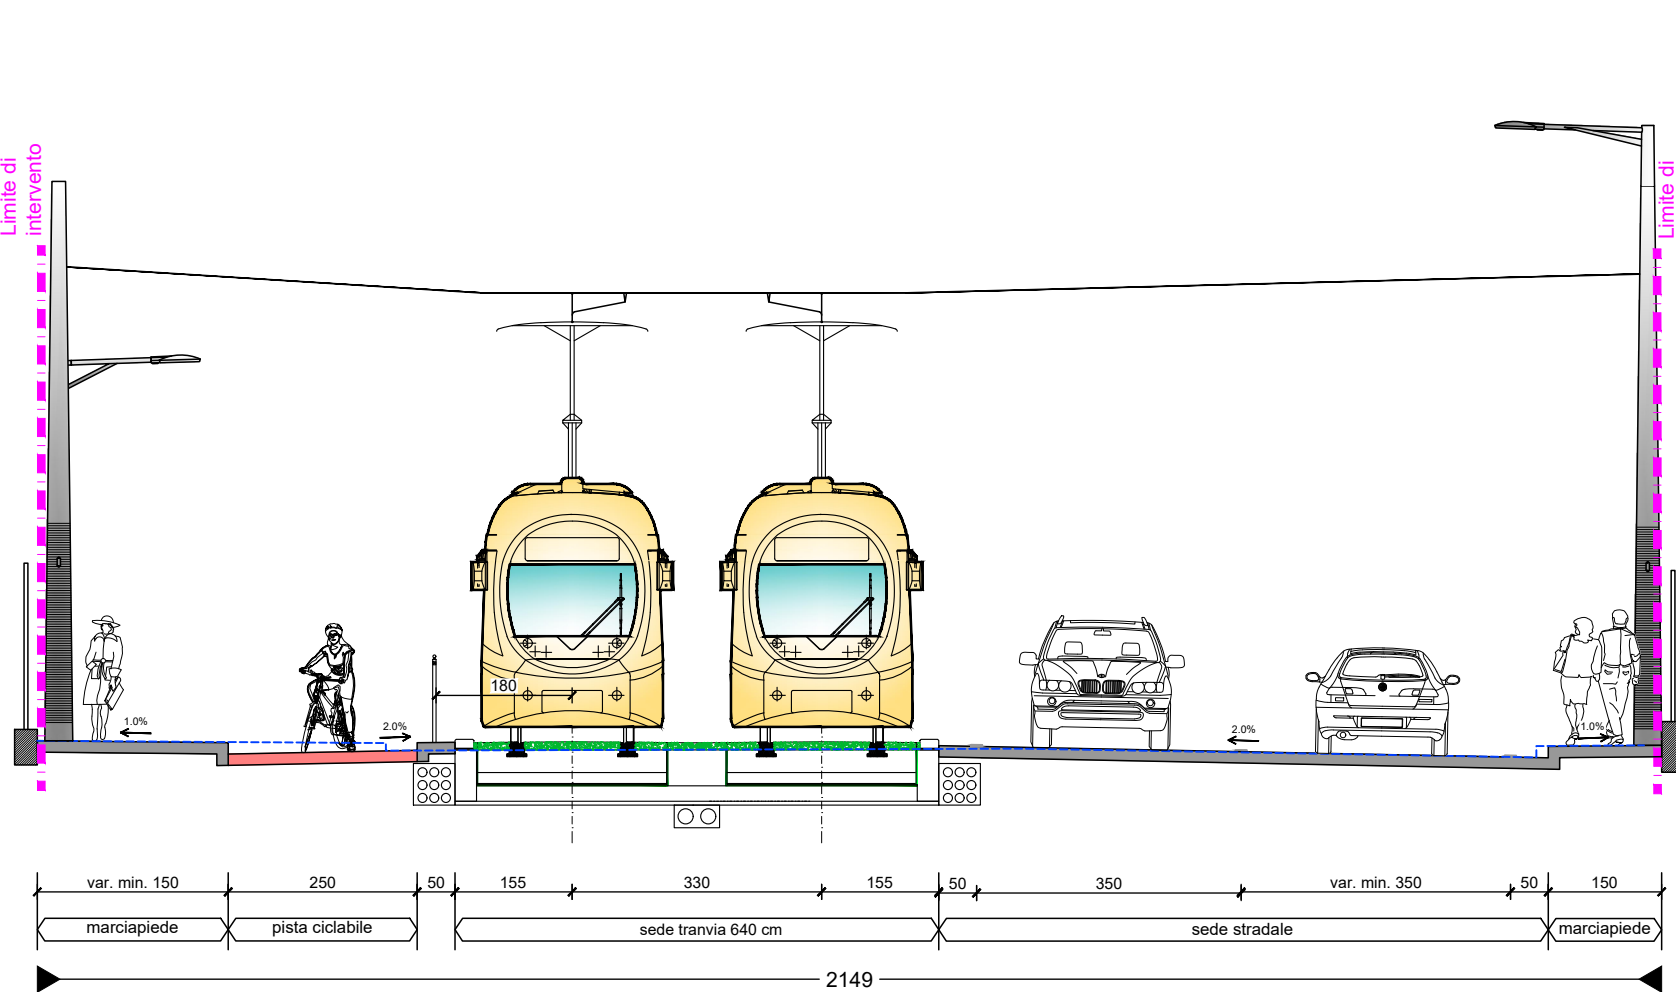



SEZIONE TIPO 31 - STATO DI FATTO - scala 1:100
- Via del Gignoro

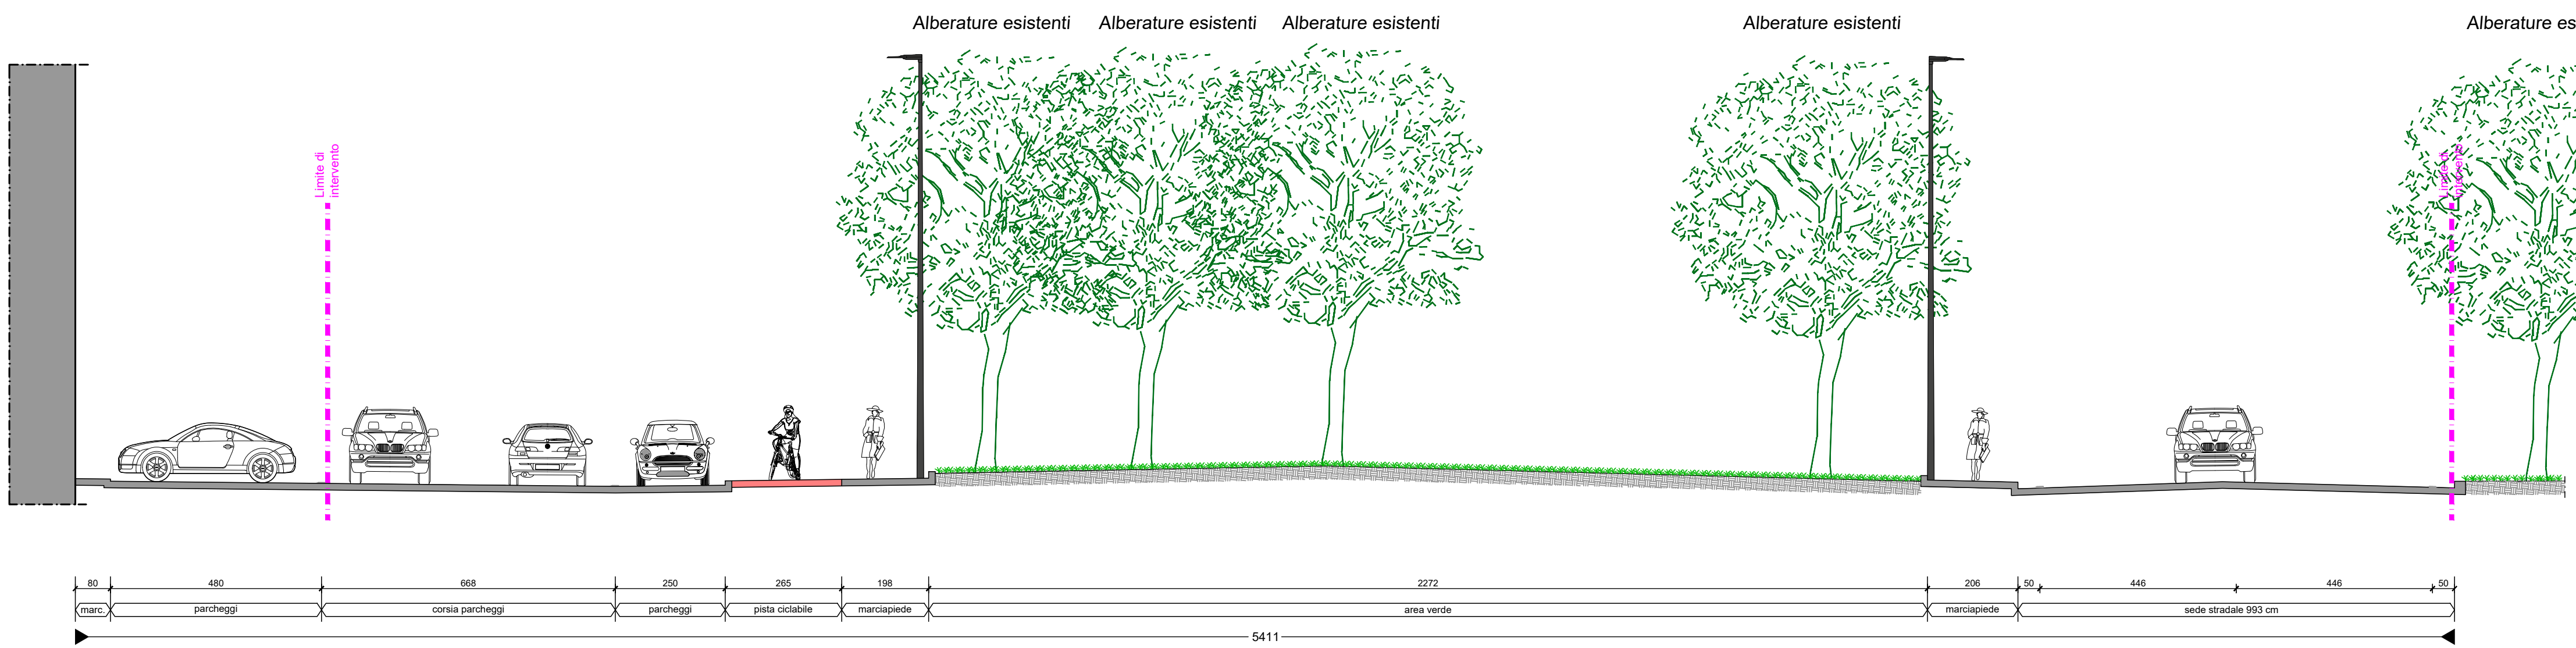

SEZIONE TIPO 31 - PROGETTO - scala 1:100
- Via del Gignoro

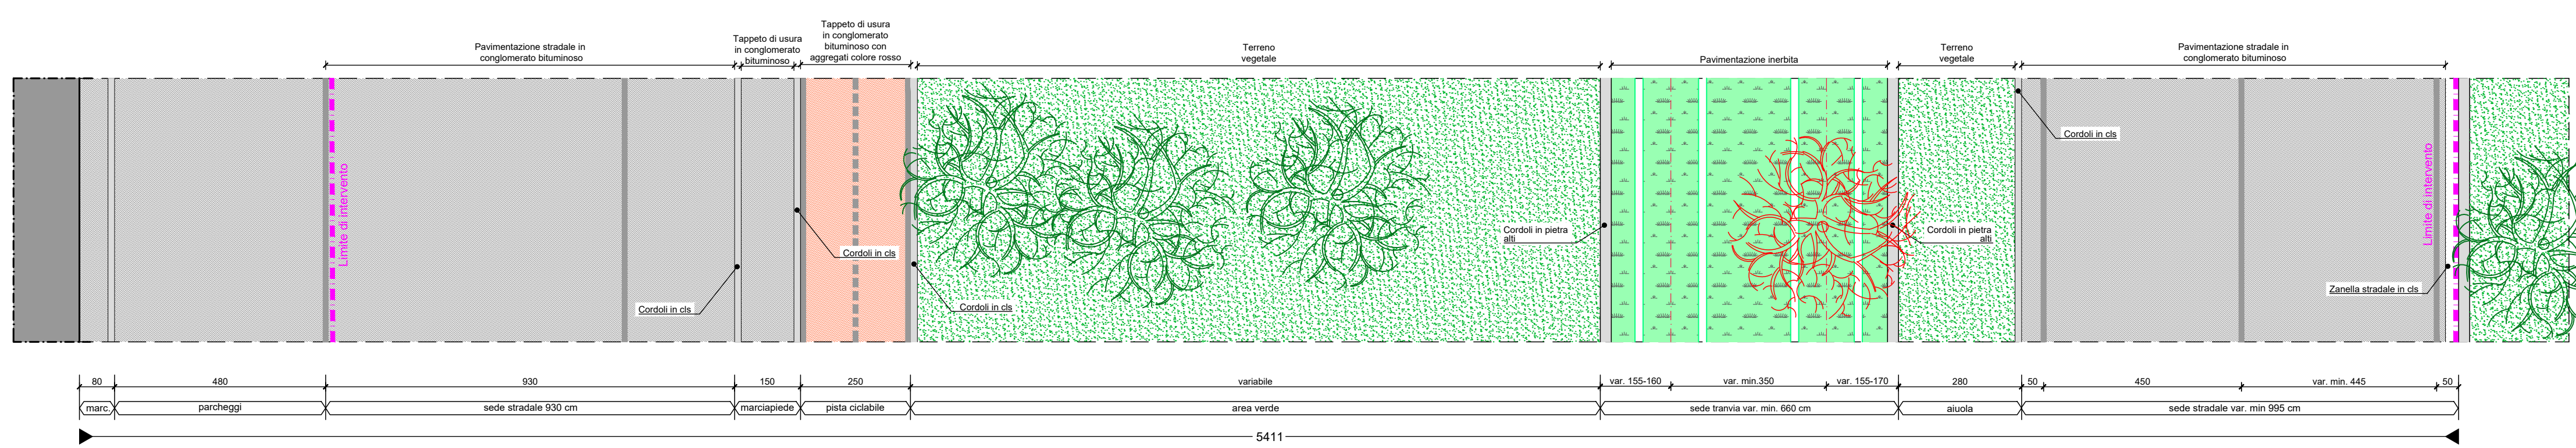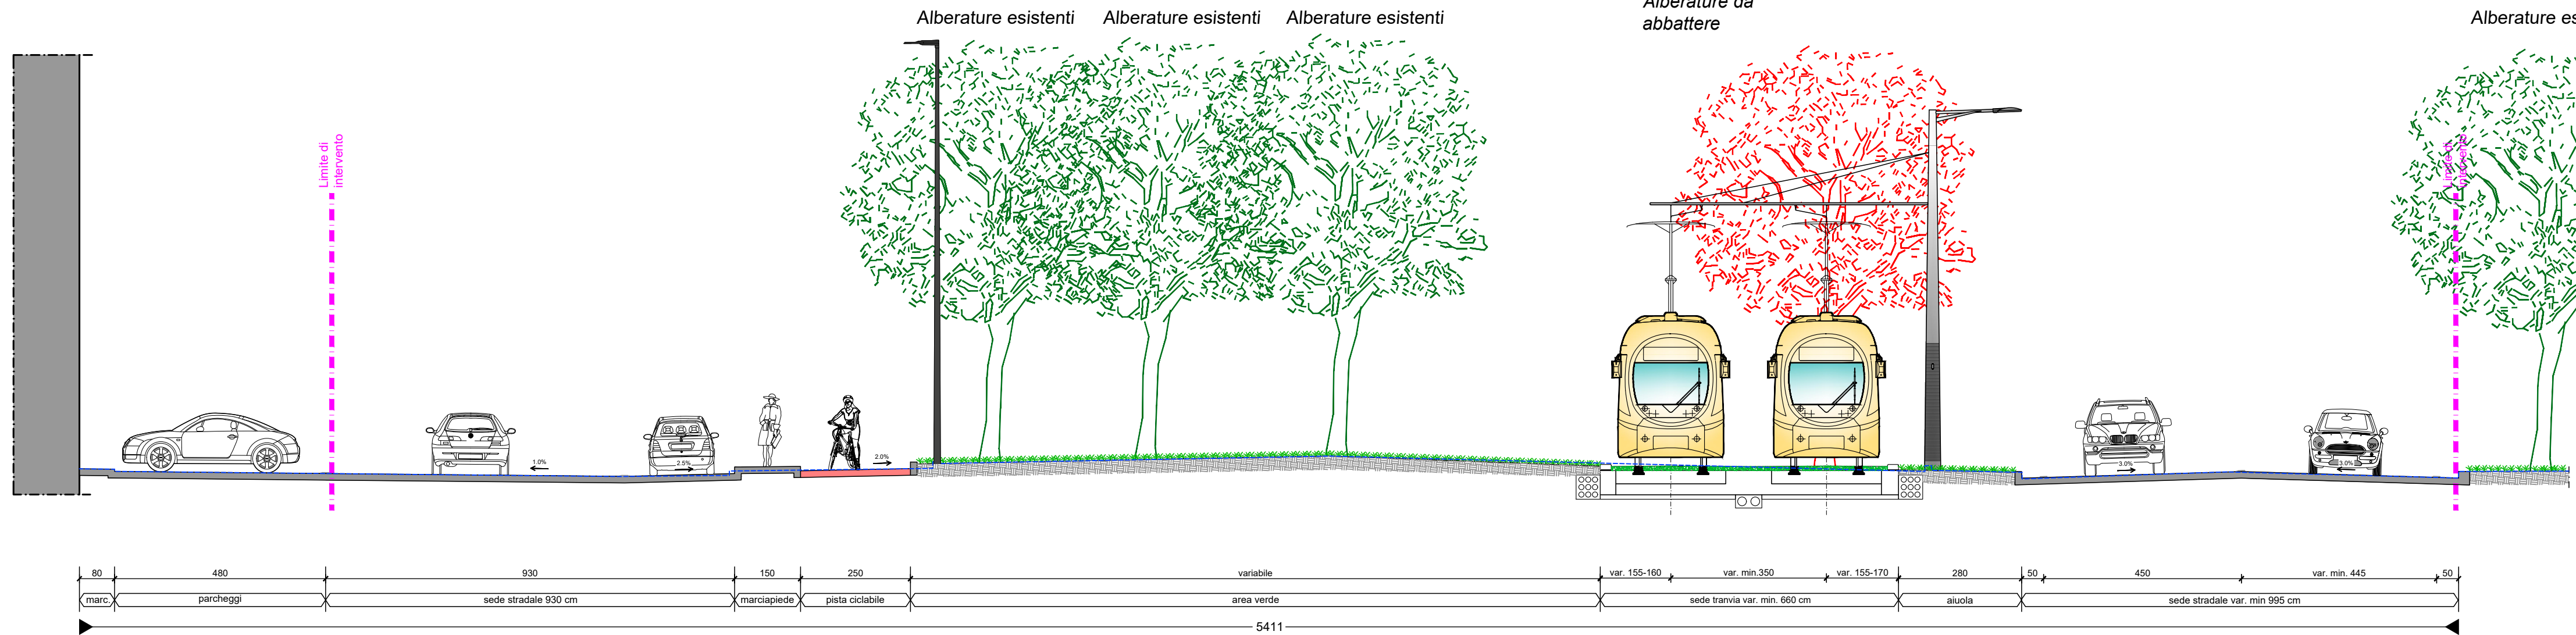

QUADRO DI UNIONE

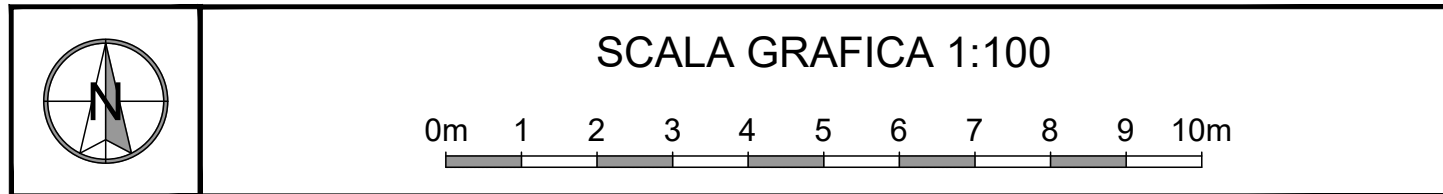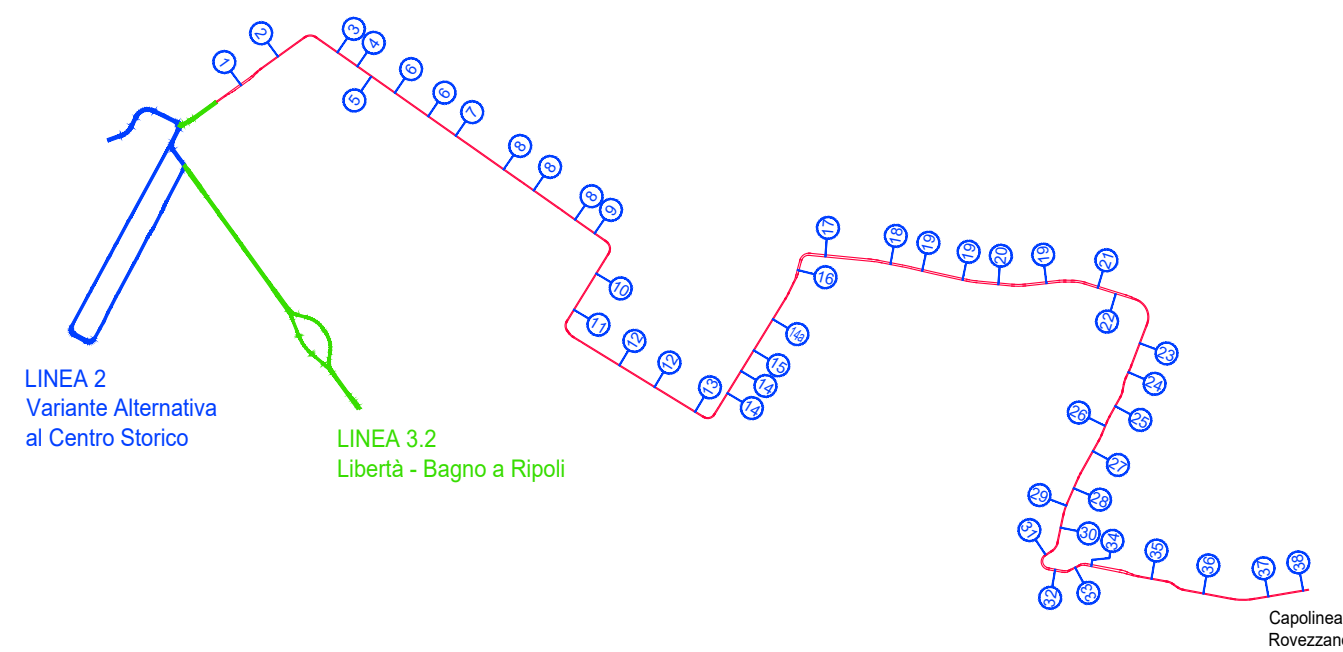

COMUNE DI FIRENZE

Direzione Nuove Infrastrutture - Ufficio Tramvia

Società TRAM DI FIRENZE S.P.A.

SISTEMA TRAMVIARIO DI FIRENZE

LINEA 3 (II lotto) - Tratta Libertà-Rovezzano

PROGETTO DEFINITIVO

INSERIMENTO URBANO

SEZIONI TRASVERSALI E PARTICOLARI COSTRUTTIVI

Sezioni trasversali - Tavola 15 di 18

COMUNE DI FIRENZE
IL RESPONSABILE DEL PROCEDIMENTO
ING. MICHELE PRIORE

TRAM DI FIRENZE
IL PRESIDENTE
DOTT. FABRIZIO BARTALONI

GRUPPO DI LAVORO

Prestazioni specialistiche

Ing. Santi Caminiti
Ing. Angela Tortorella
Ing. Maurizio Fabozzi
Arch. Sebastiano Furlan
Ing. Pietro Caminiti
Dott. Geol. Roberto Chiosso
Dott. Geo. Laura Pellegrini
Ing. Gabriele Bertoni
Ing. Santi Caminiti
Ing. Francesco Tamburini
Ing. Andrea Spinoza

Progetto ferroviario e studi trasportistici
Progetto degli Impianti Tecnologici
Progetto della Strada
Progetto Architettonico-Panoramatico e Intervento Urbano
Progetto Geologico
Indagini geotecniche Archeologiche
Trasmissione perimetrale Impianto Acustico
Redazione delle prime disposizioni per la Sicurezza
Redazione studi di carattere Ambientale
Redazione di Piani Economici e Finanziari

Consulenti

SDAprogetti
ambiente...
Tandem
ROSSPRONDI ASSOCIATI
ING. ANDREA SPINOSA
ARCHILANDSTUDIO

GEODINAMICA
ING. ANDREA SPINOSA

COMMESSA	FASE	COMPARTO	DOCUMENTO	REV.	SCALA	NOVITÀ FILE
FL322	PD	INU	SZ015	0B	1:100	FL322-PD-INU-SZ015-0B.dwg
REV.	DATA	DESCRIZIONE	REDATTO	VERIFICATO	APPROVATO	
DA	maggio 2023	Prima emissione	SDA Progetti	Fulci	Caminiti	
0B	agosto 2024	Emissione a seguito di conferenza interna C.d.F.	SDA Progetti	Fulci	Caminiti	