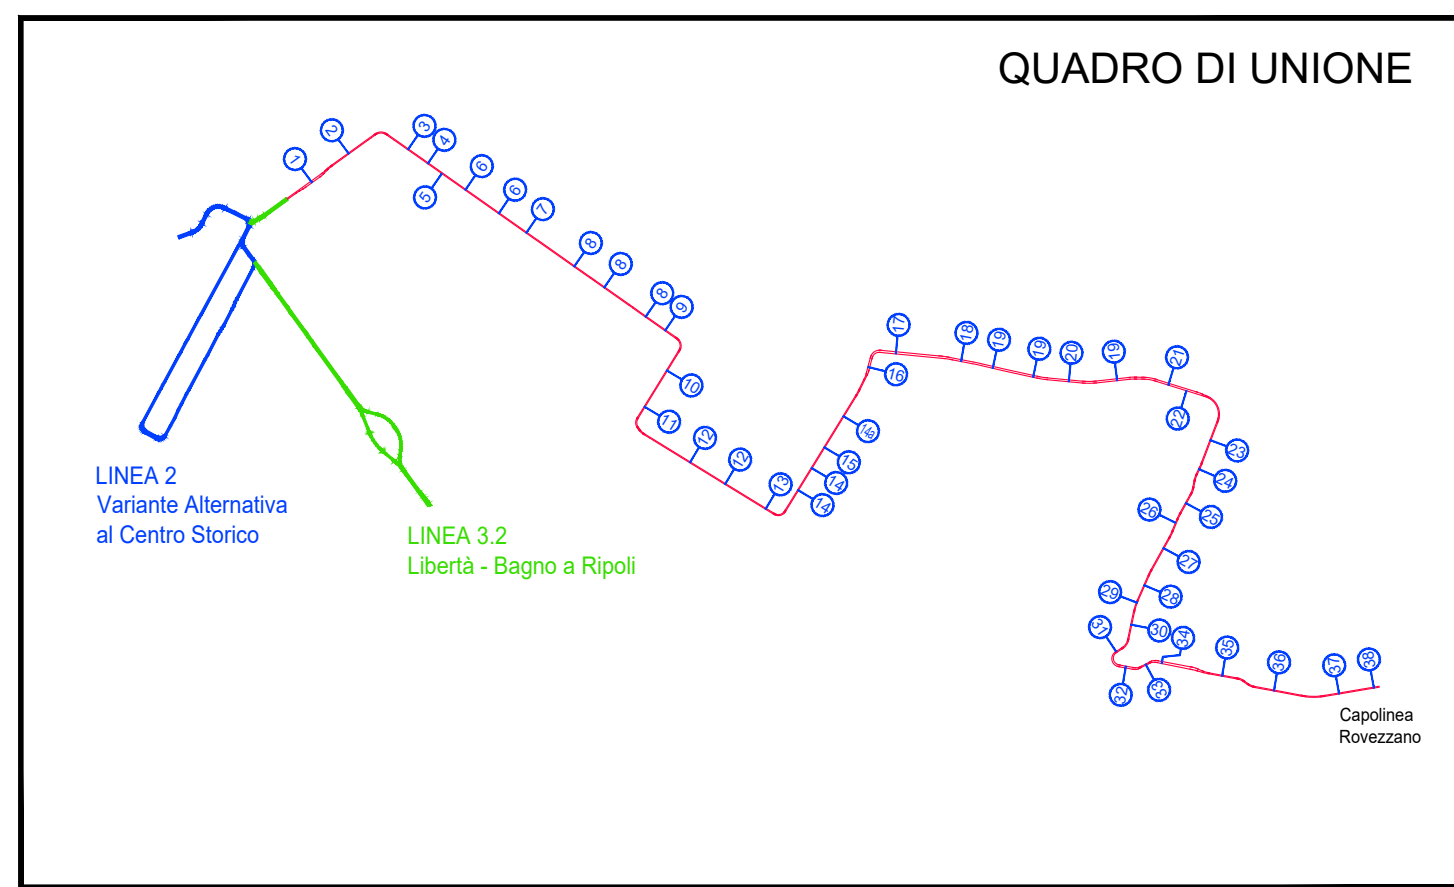
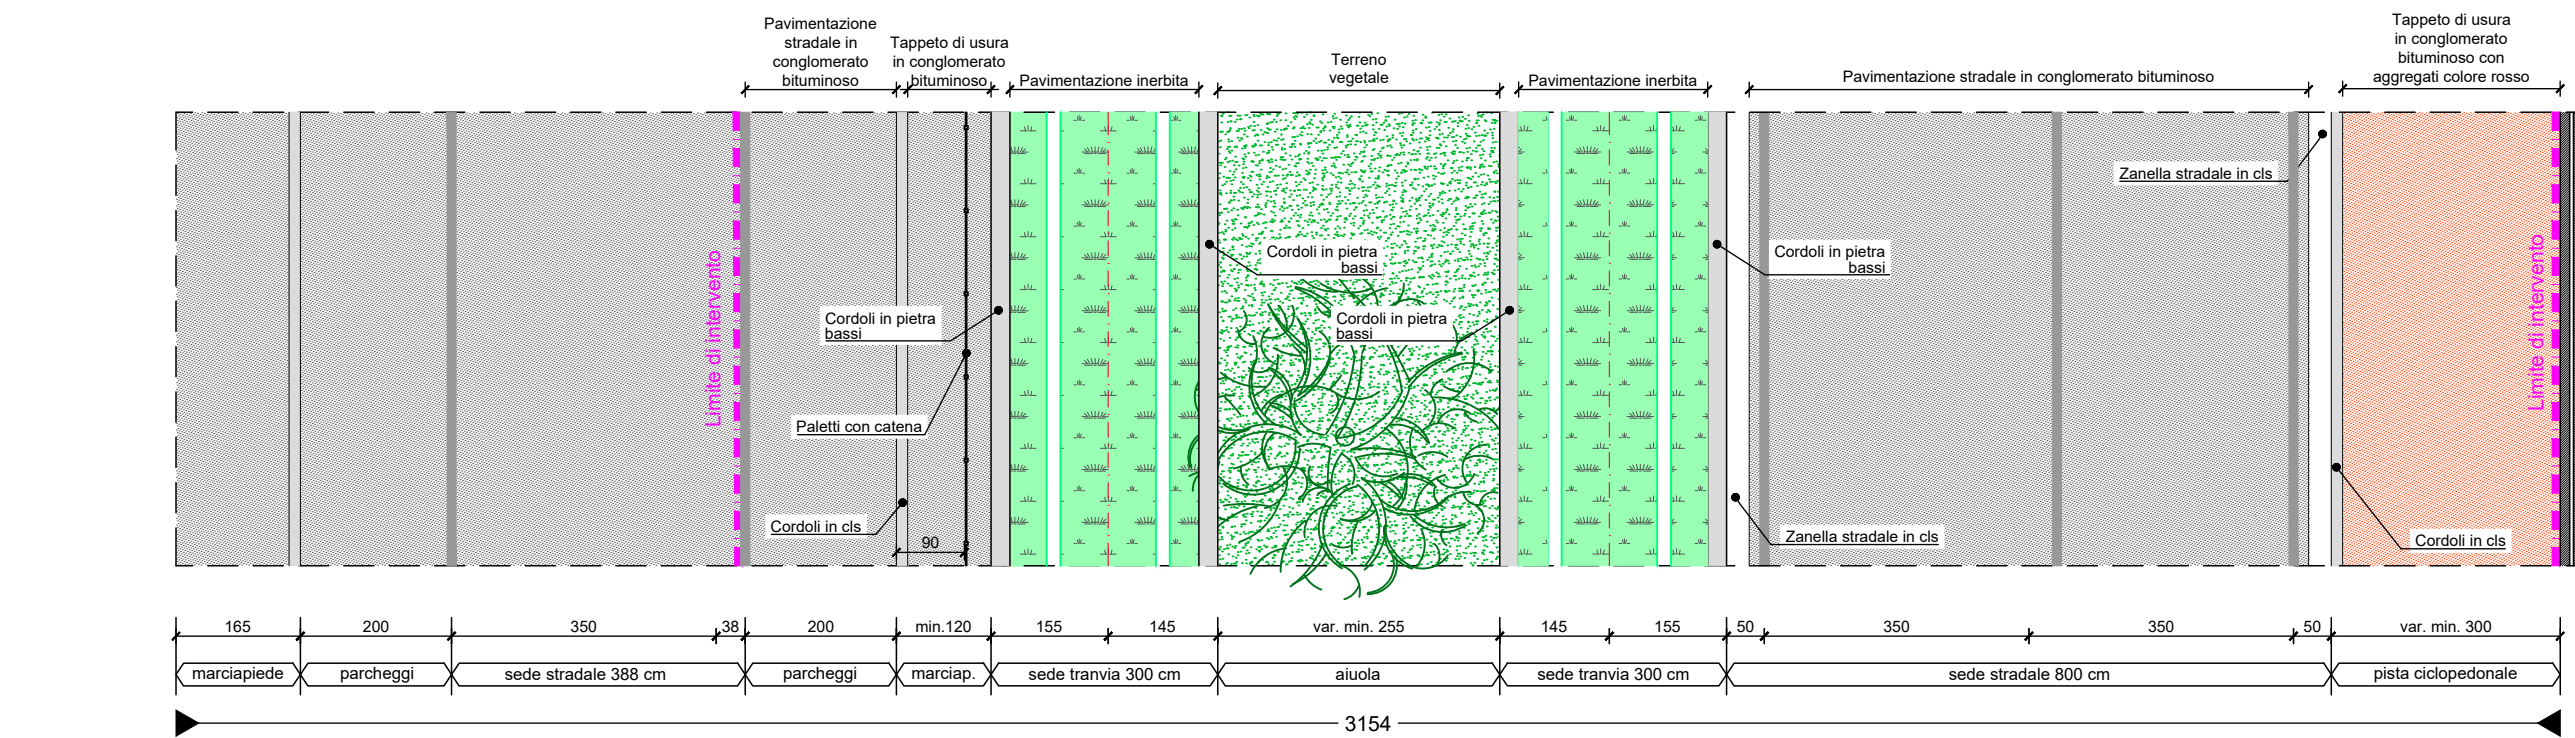
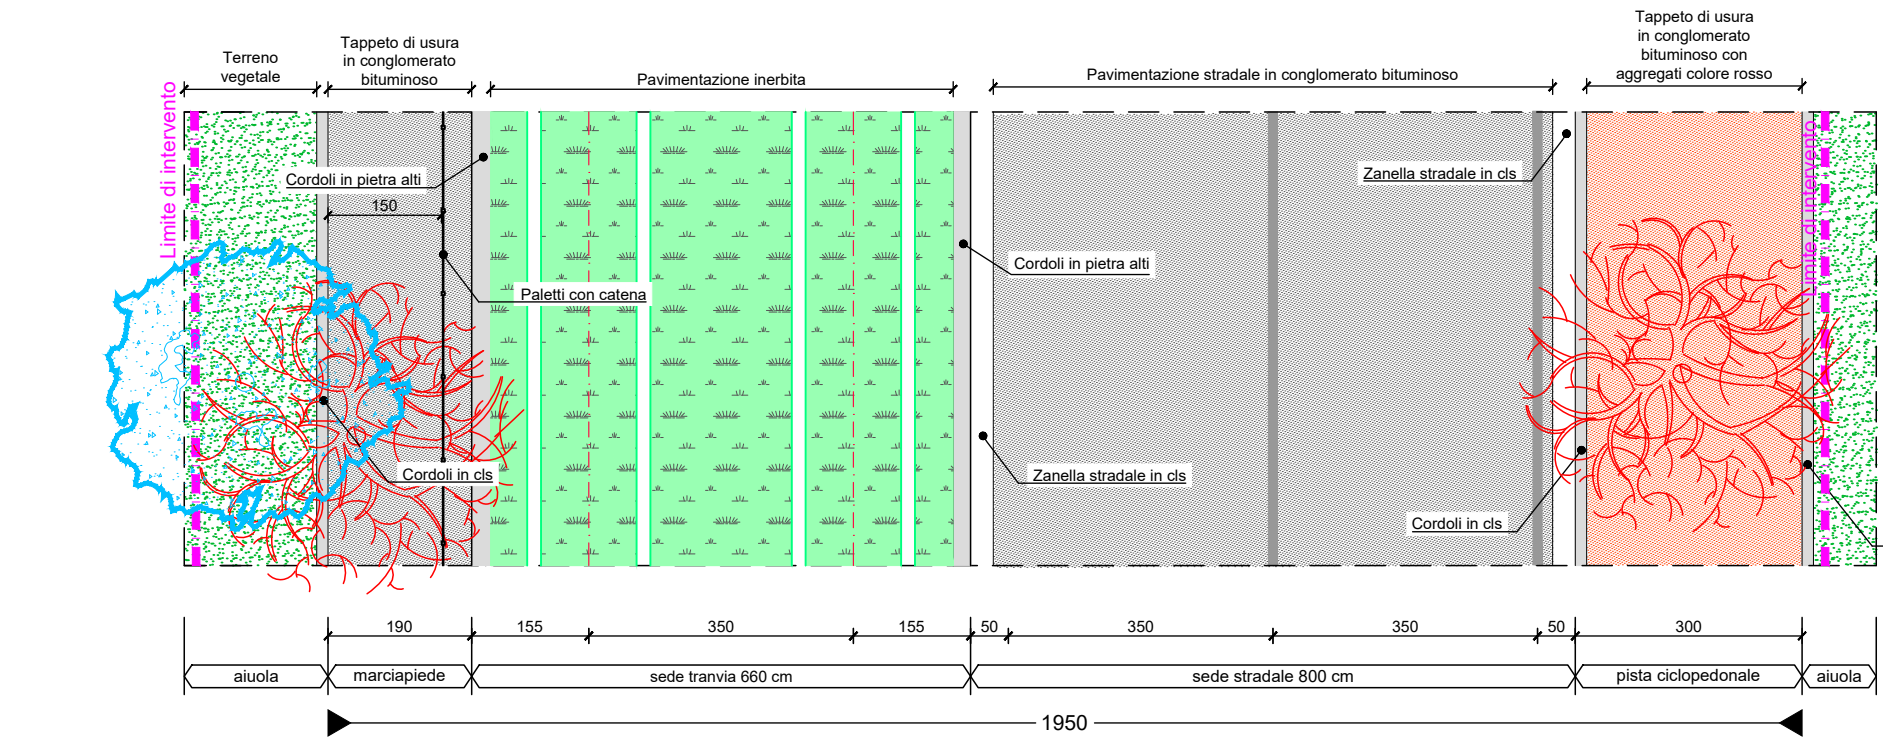
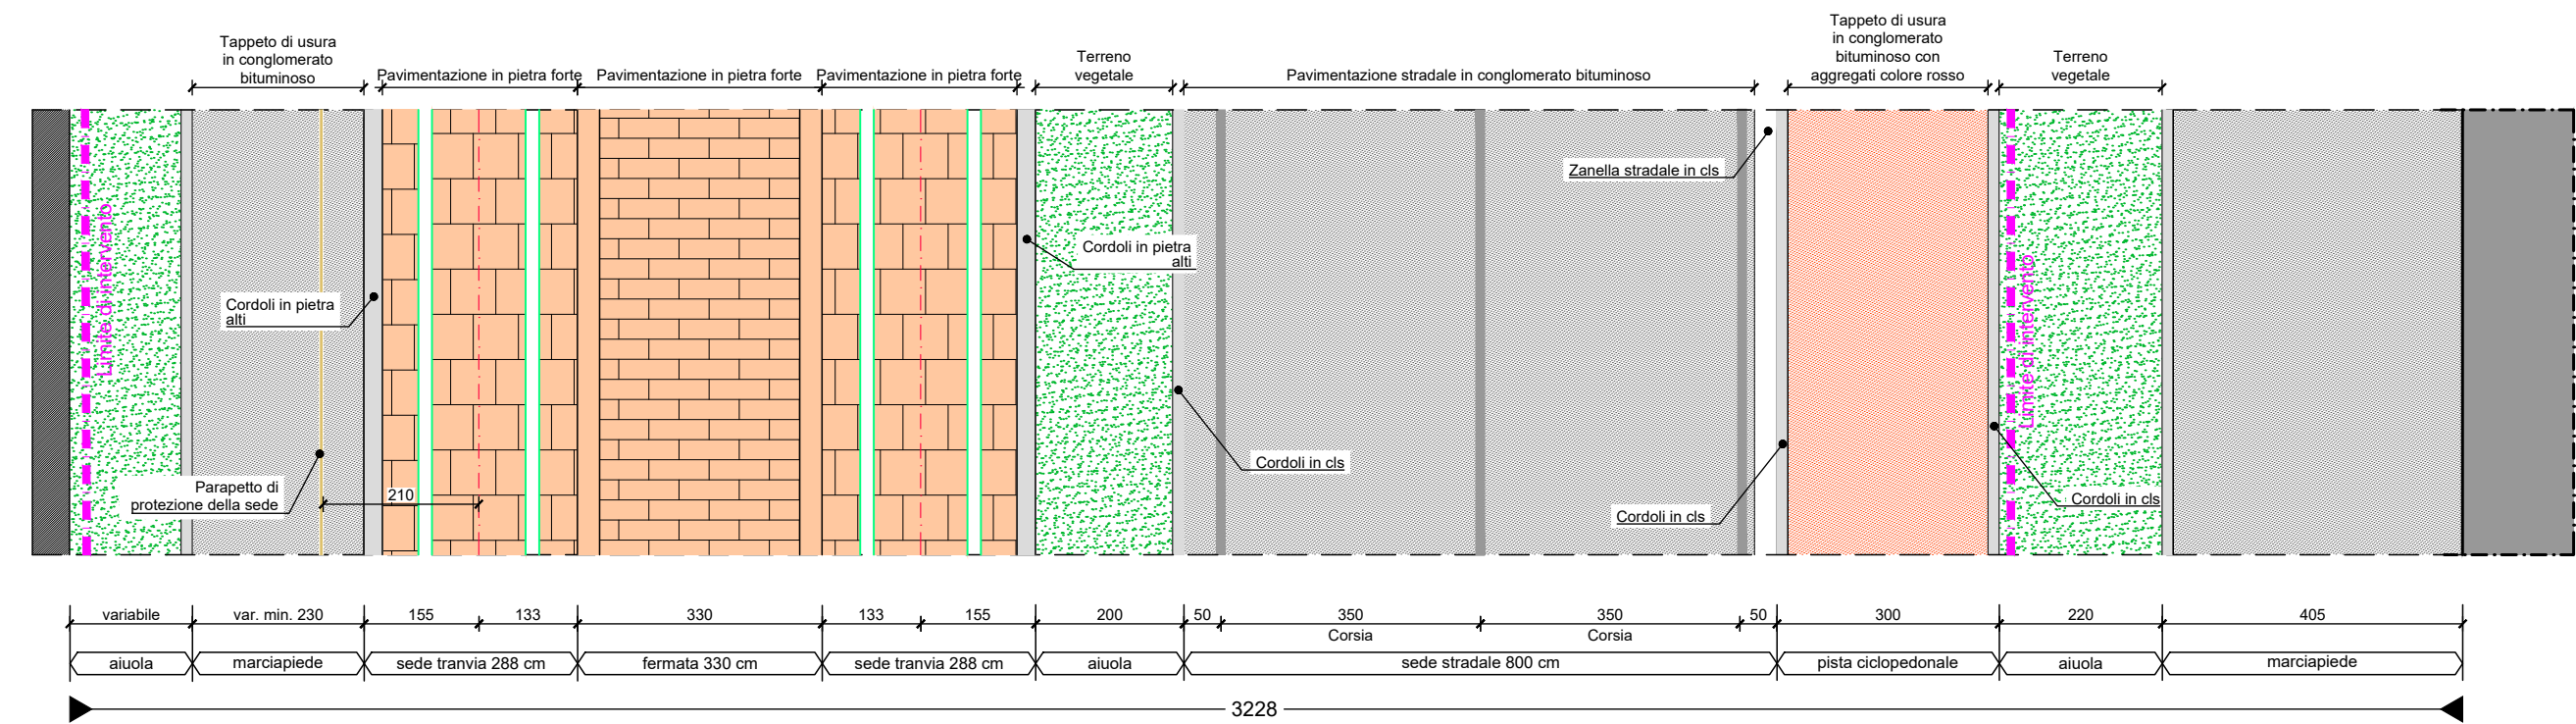
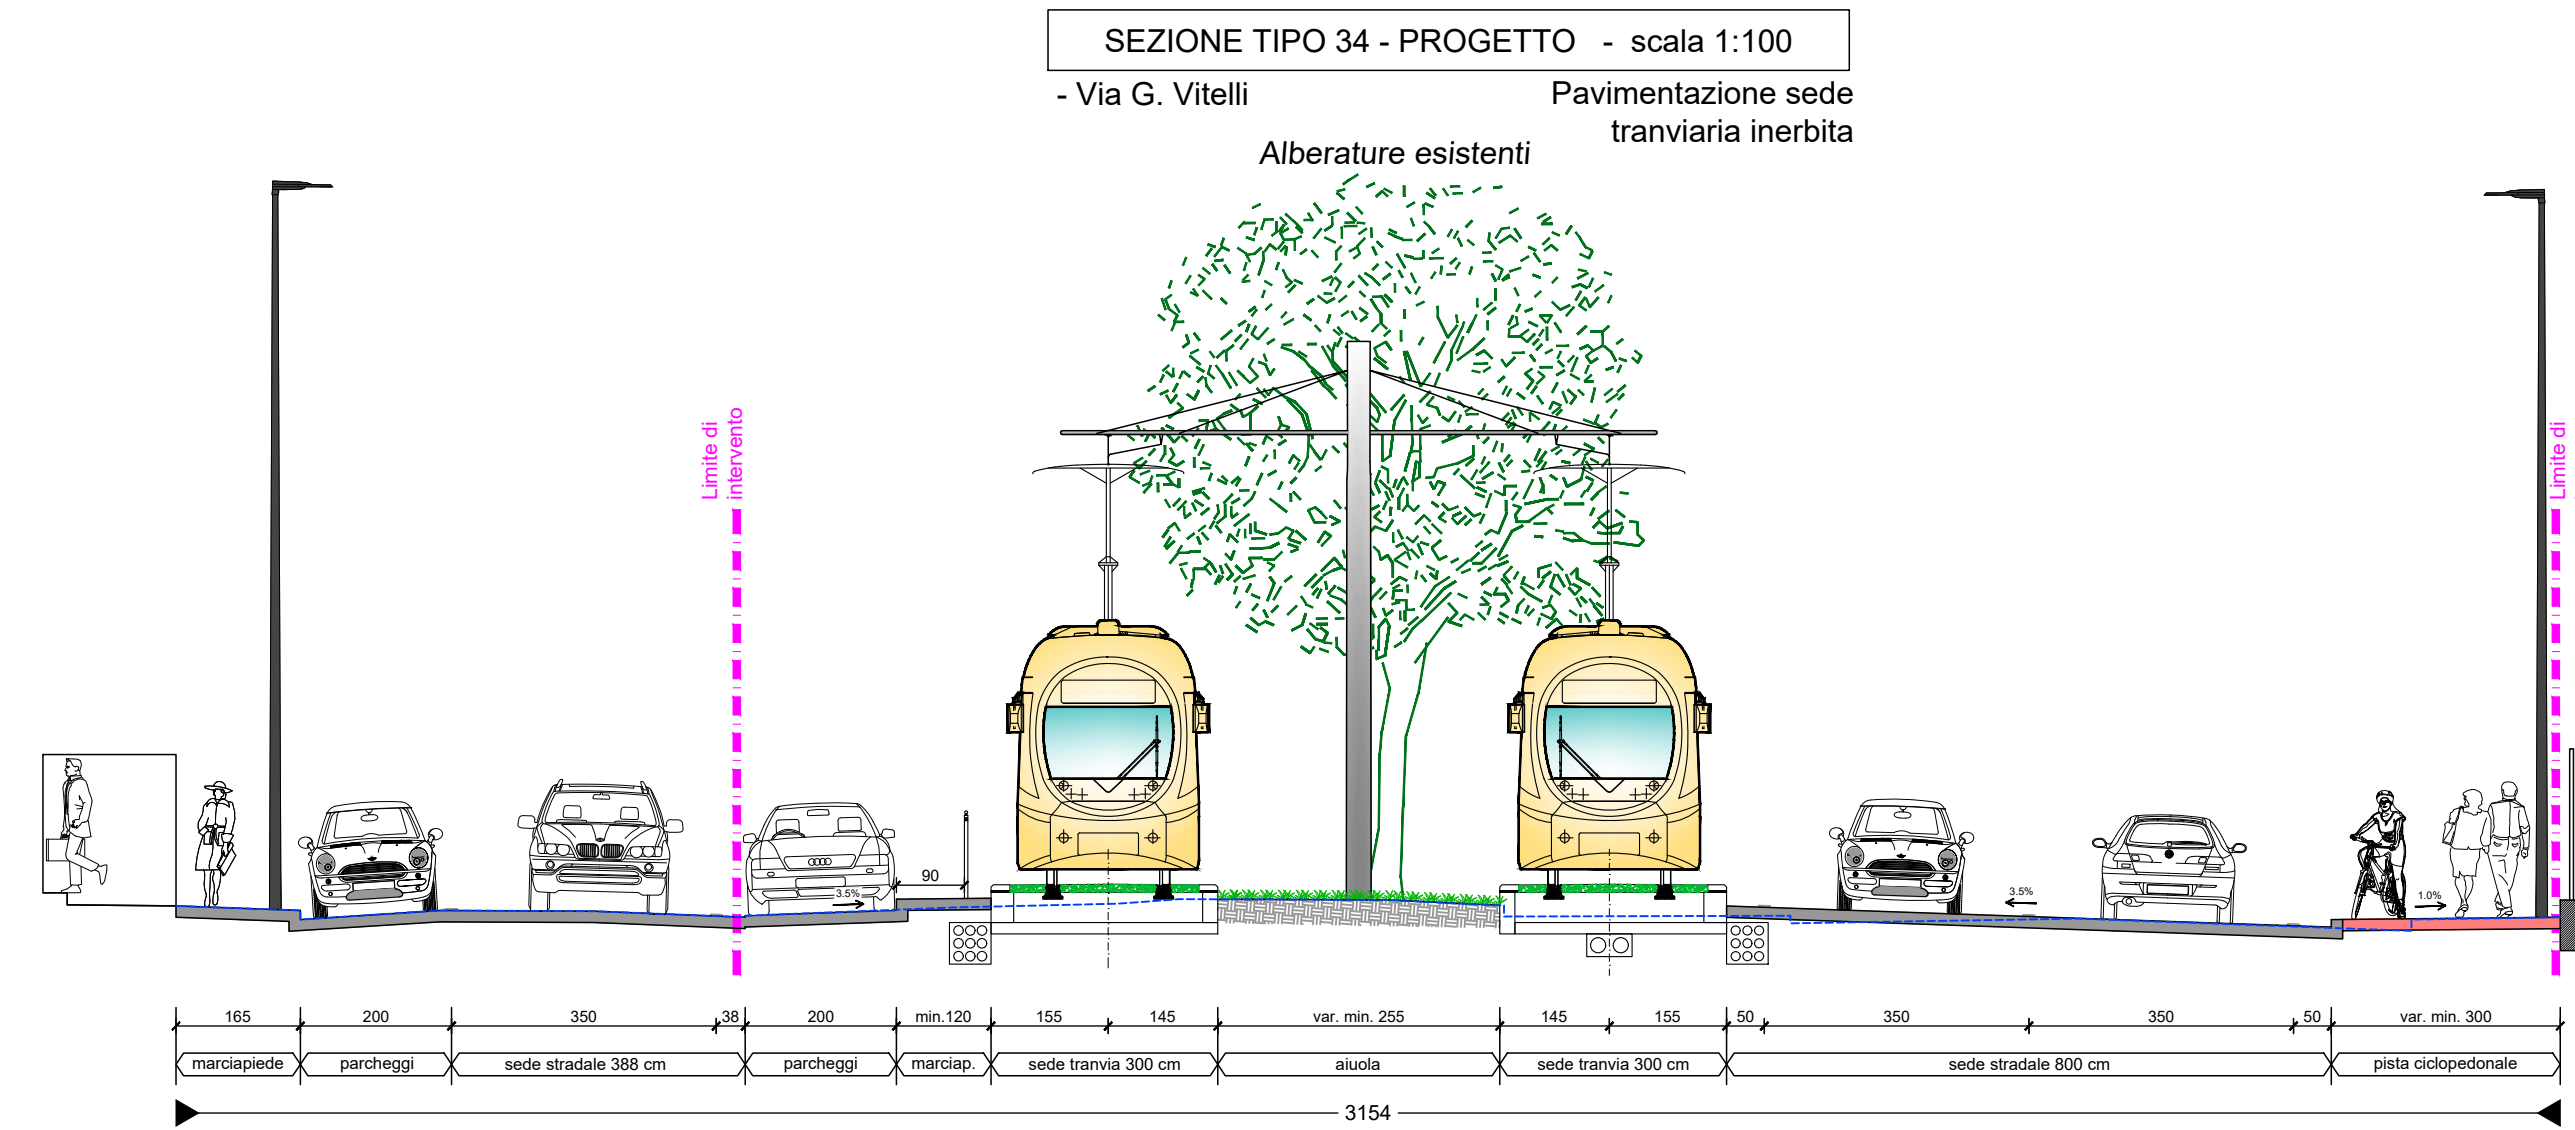
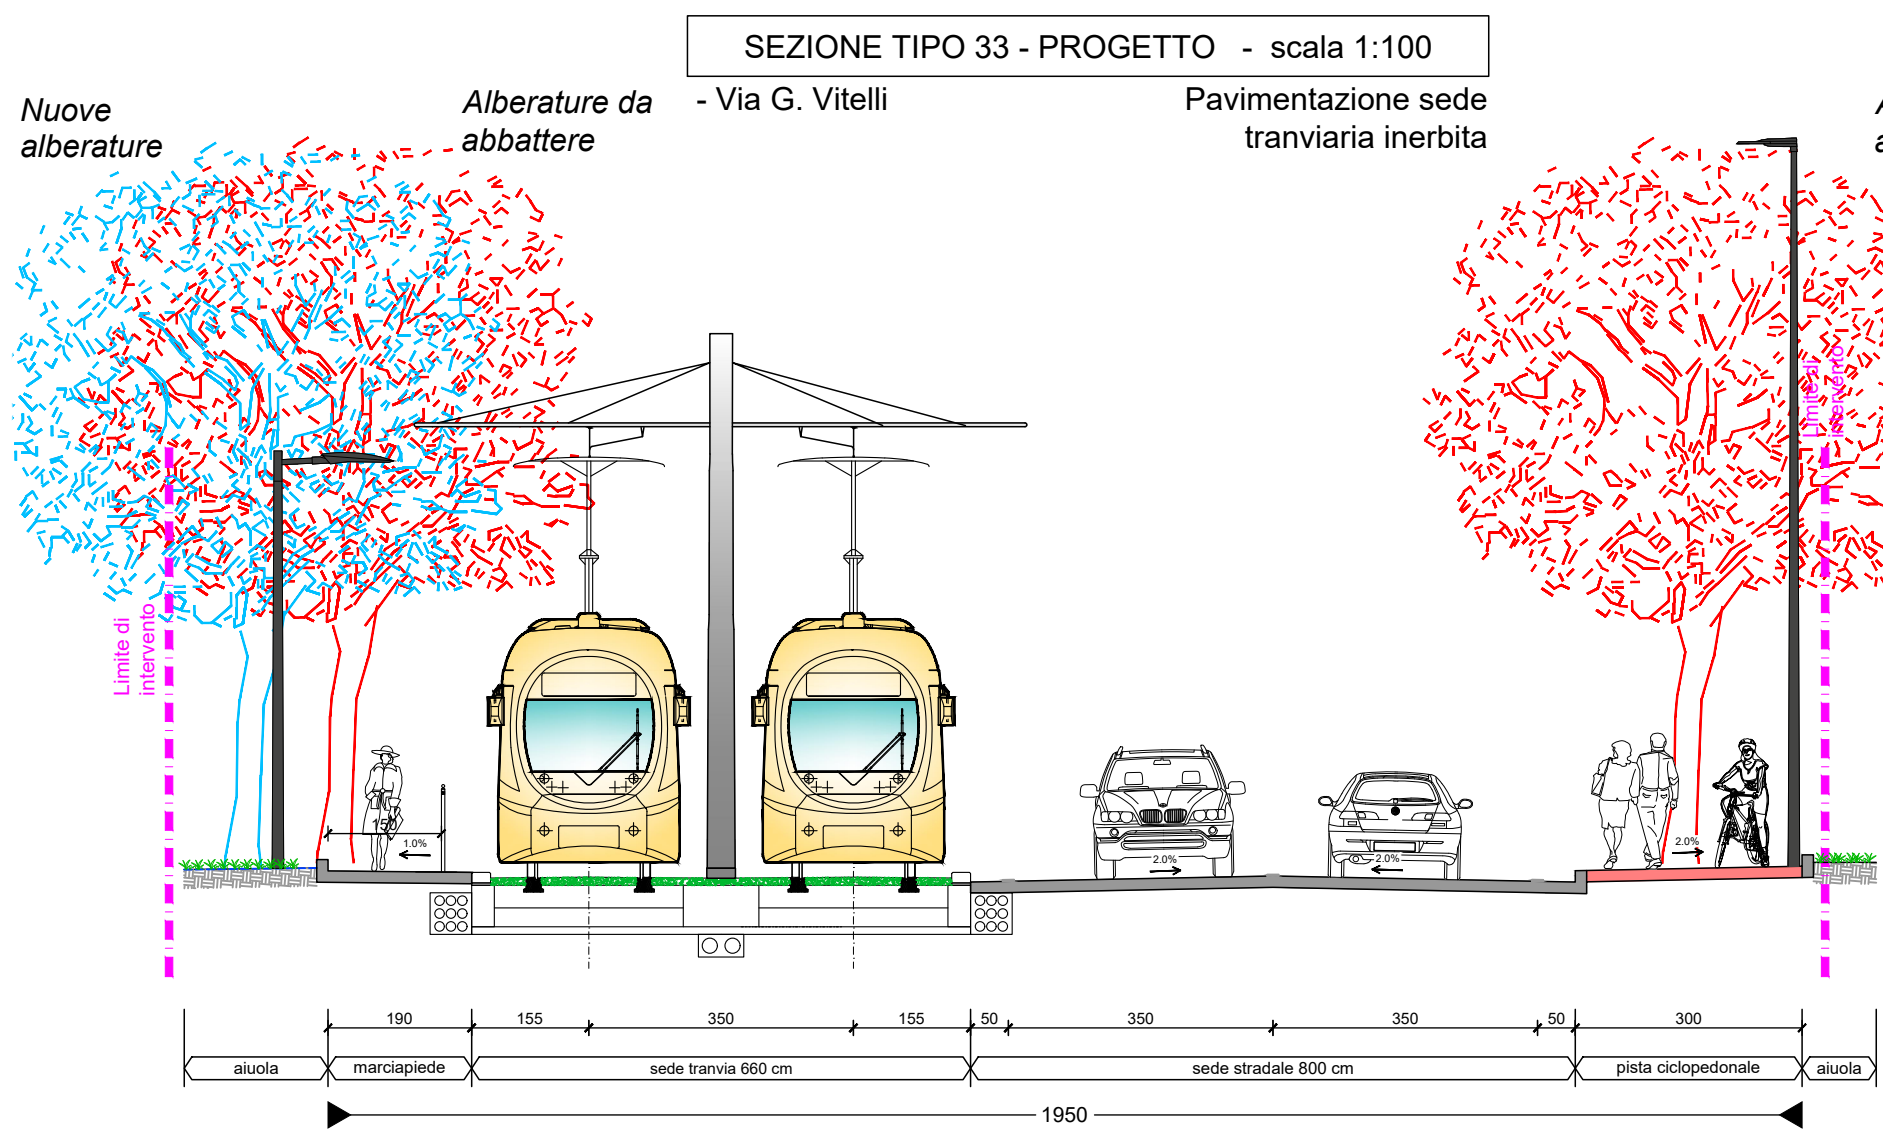
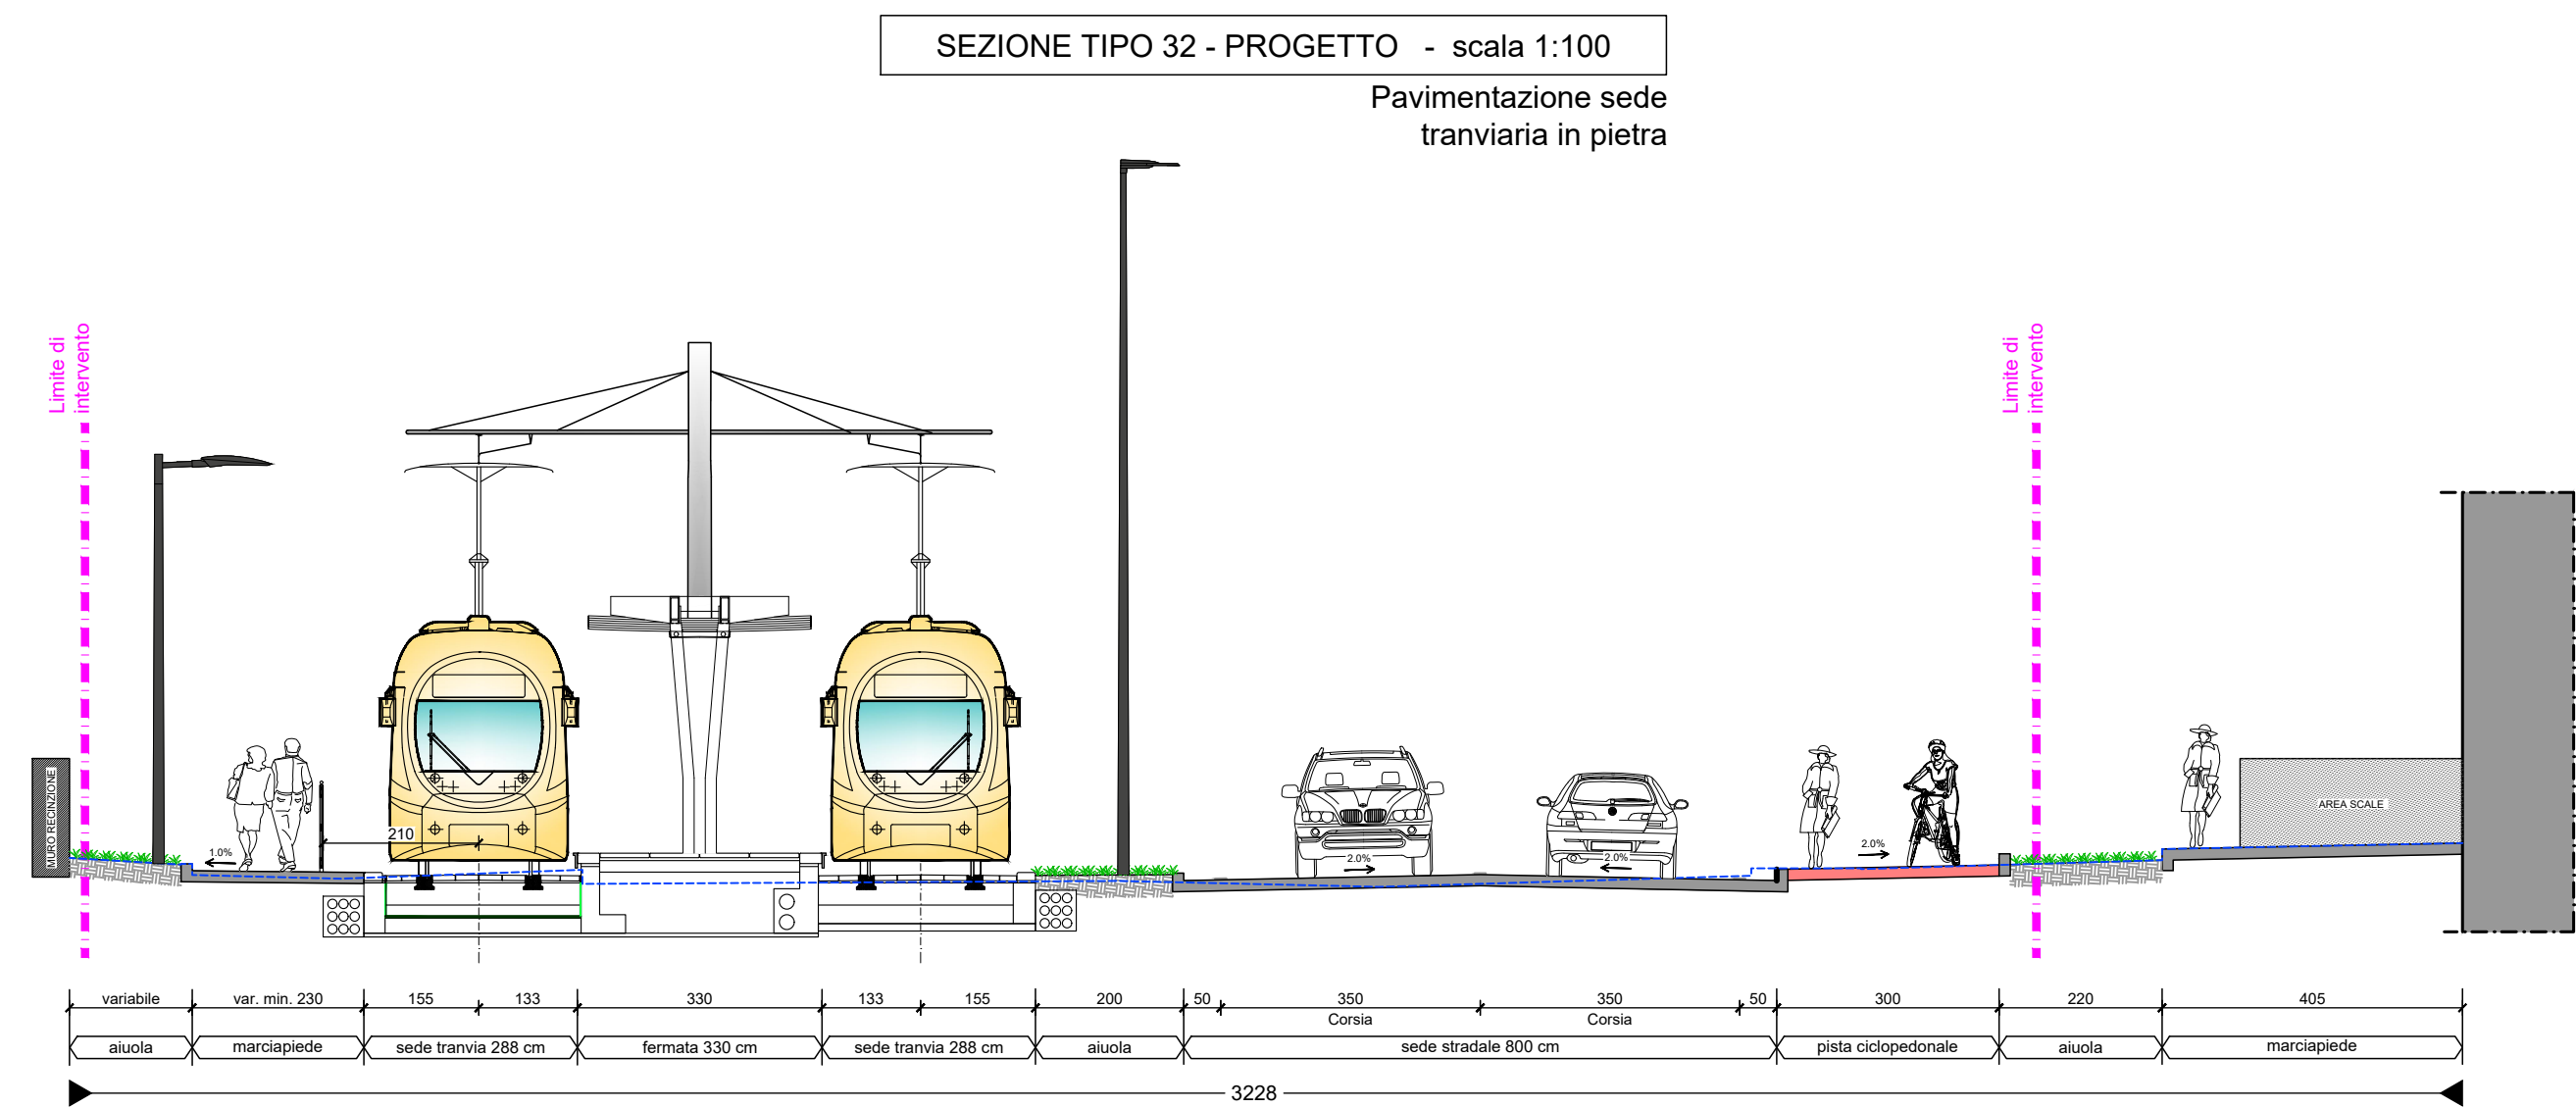
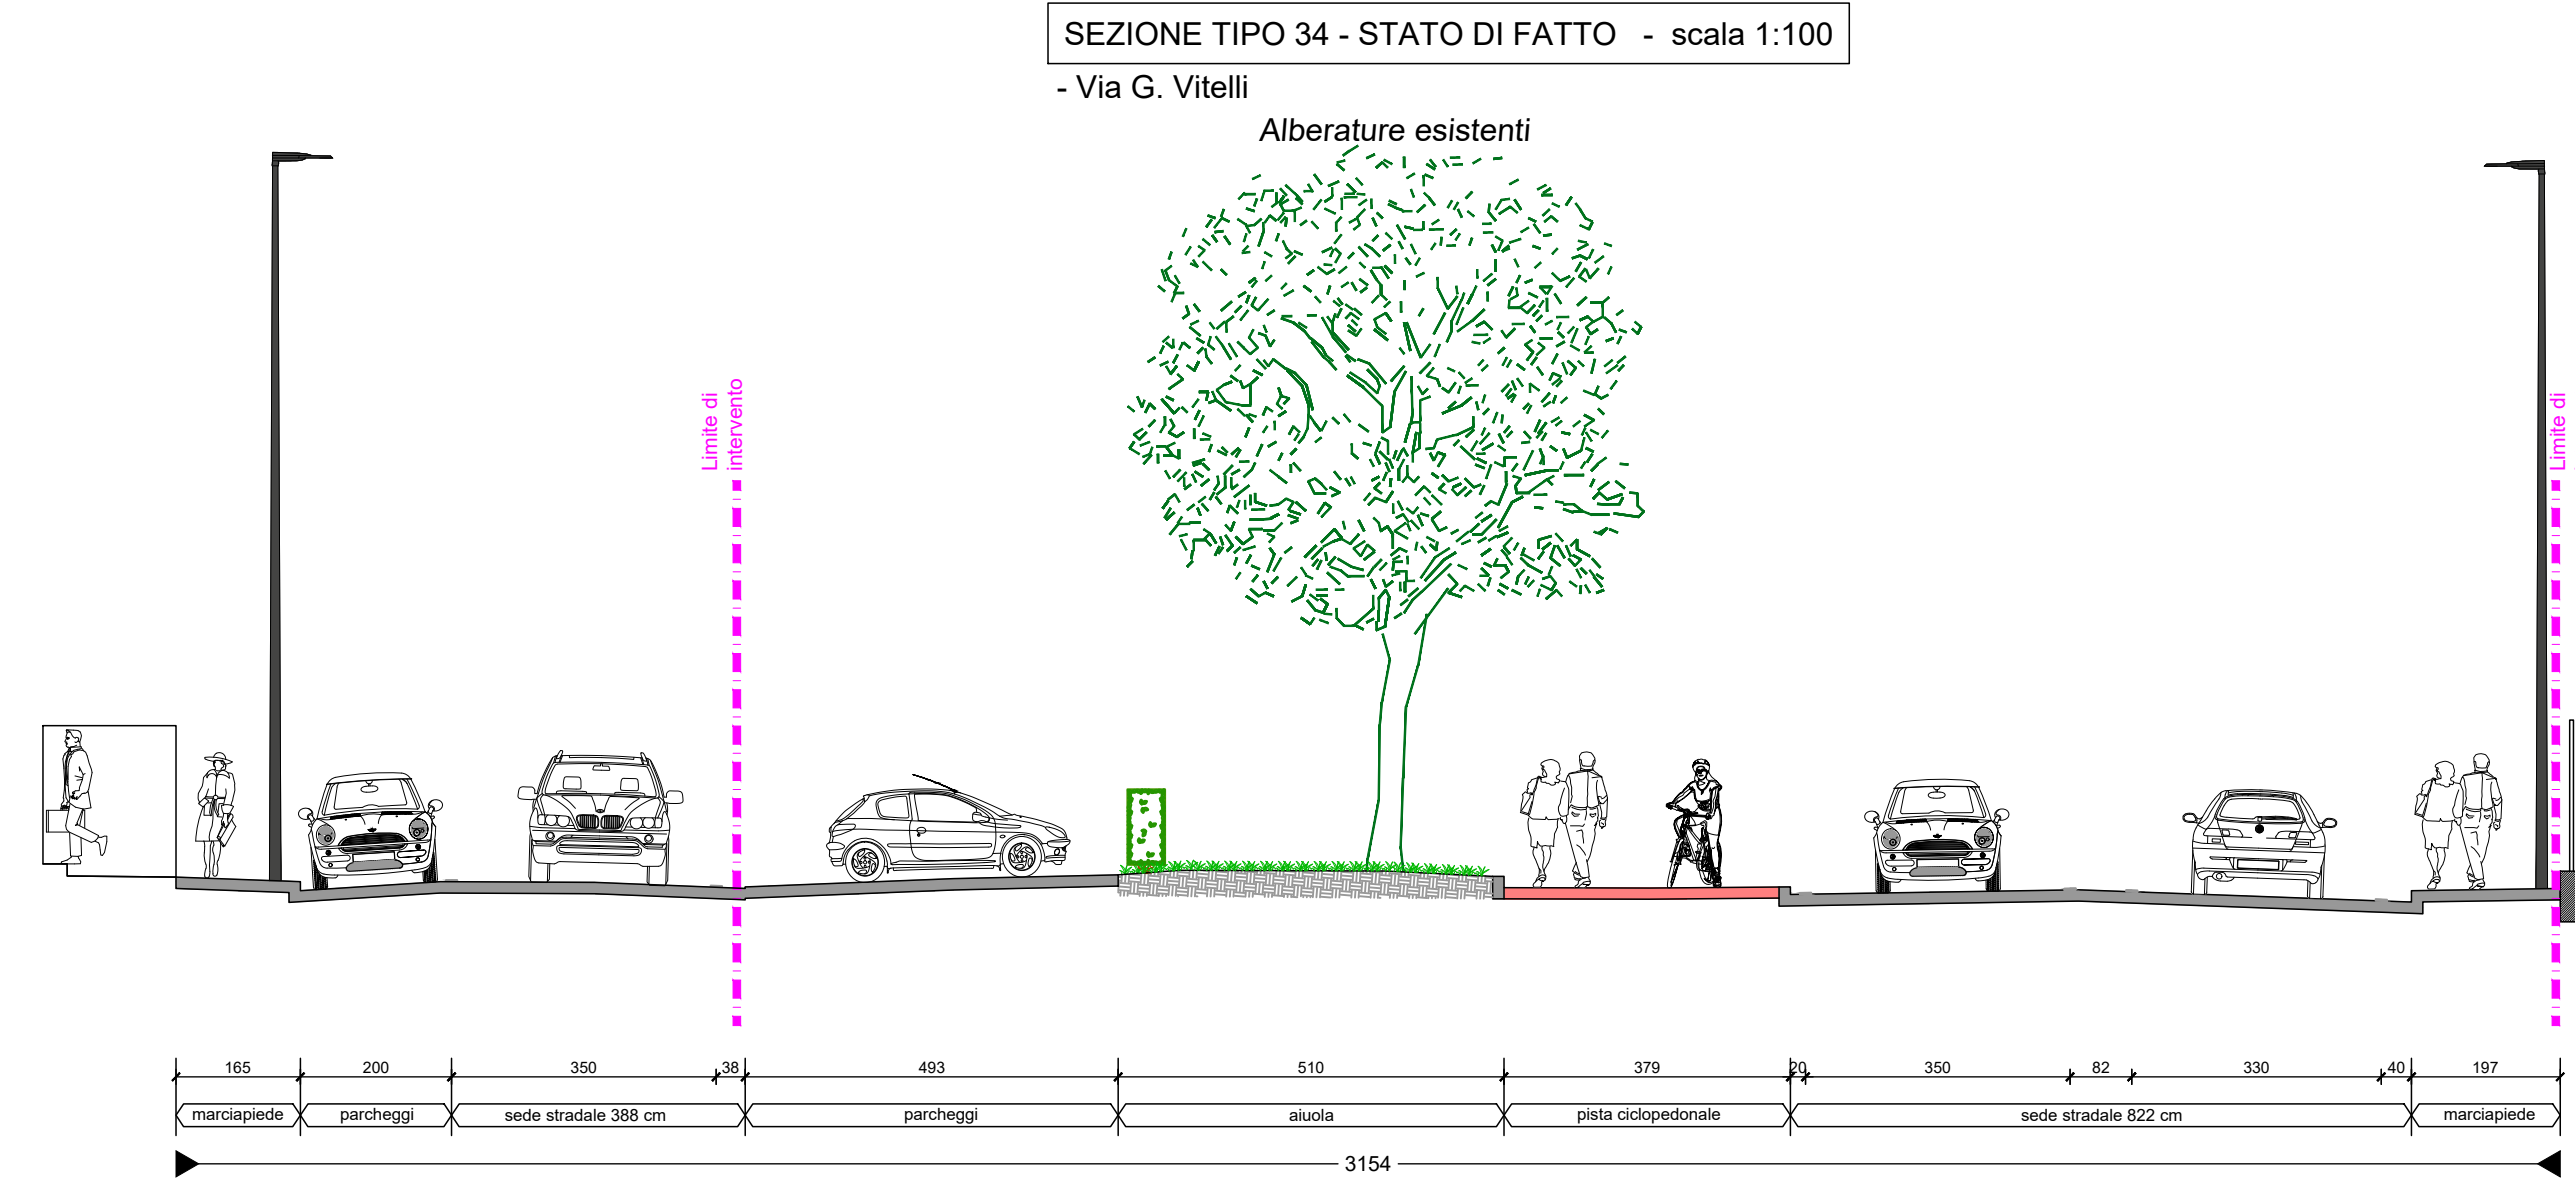
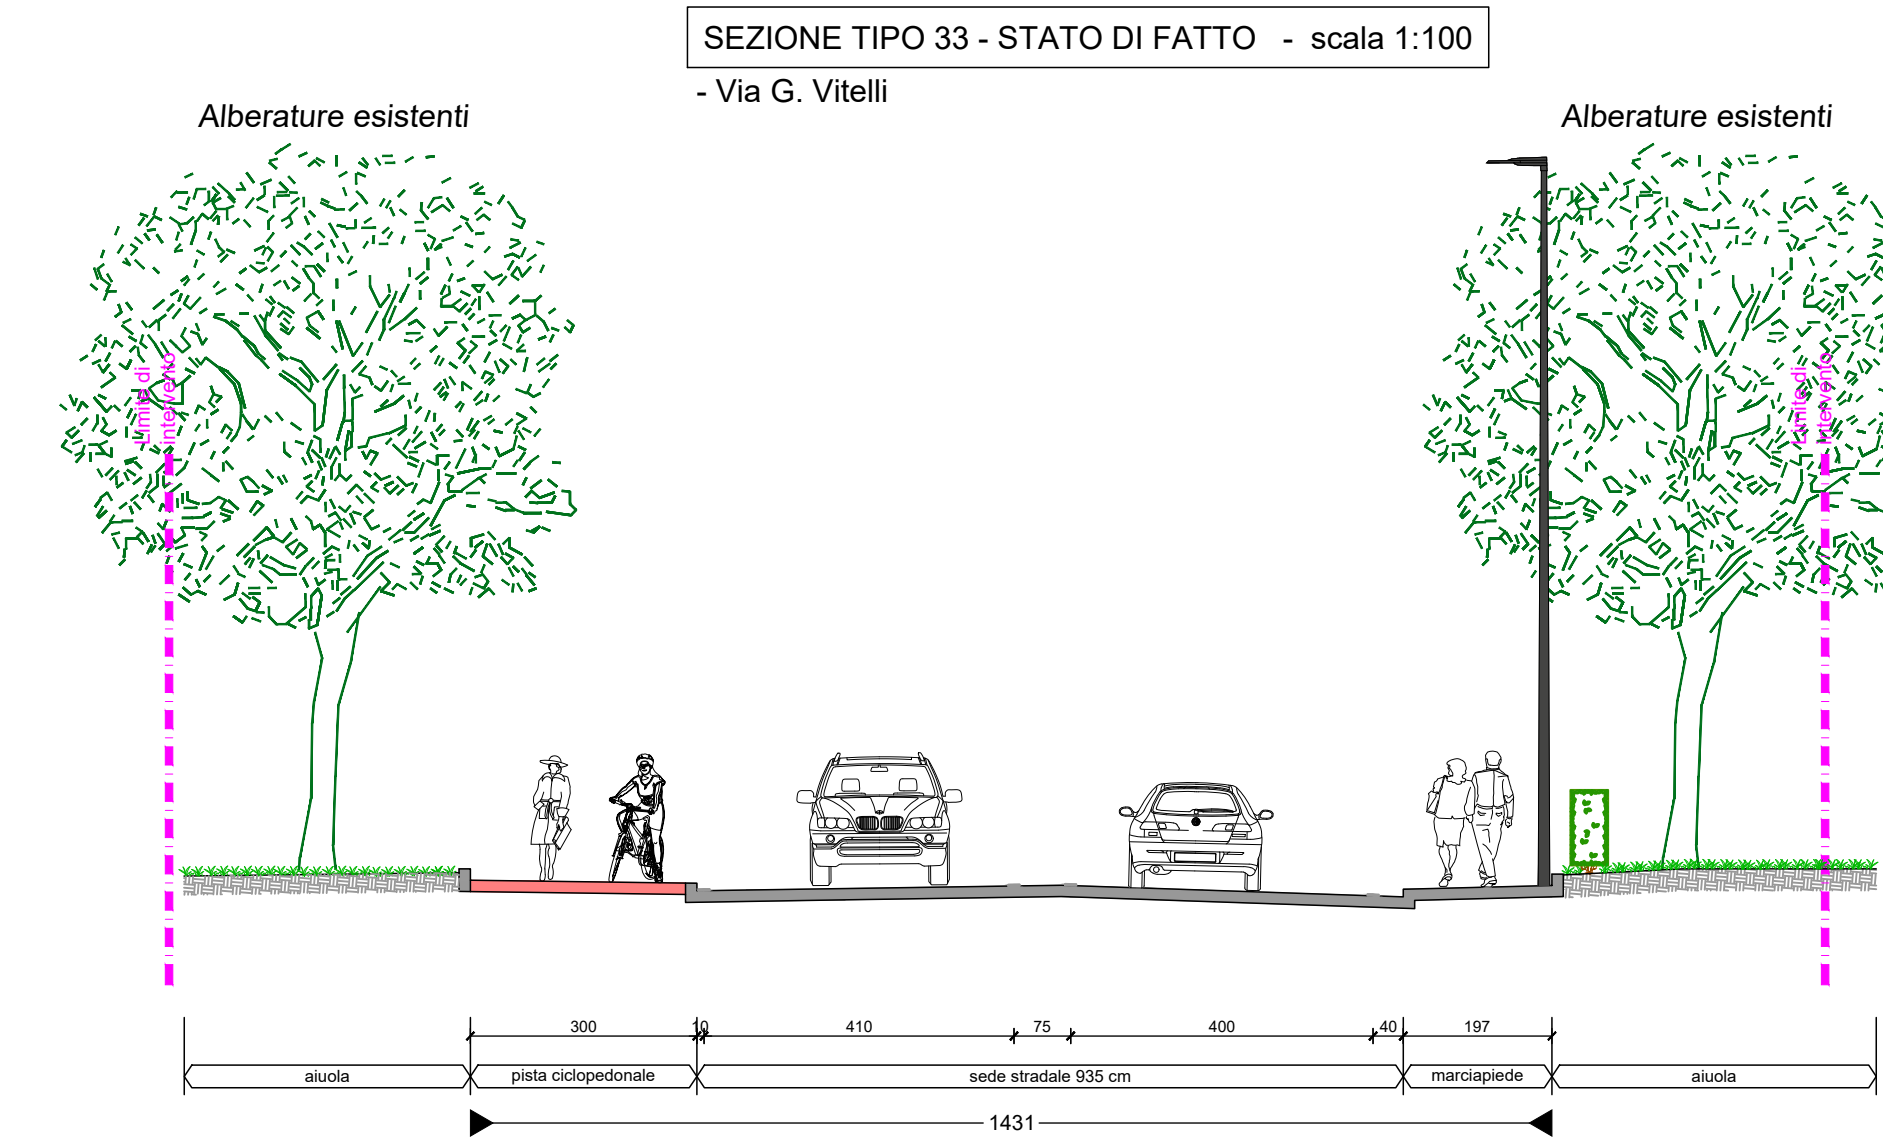
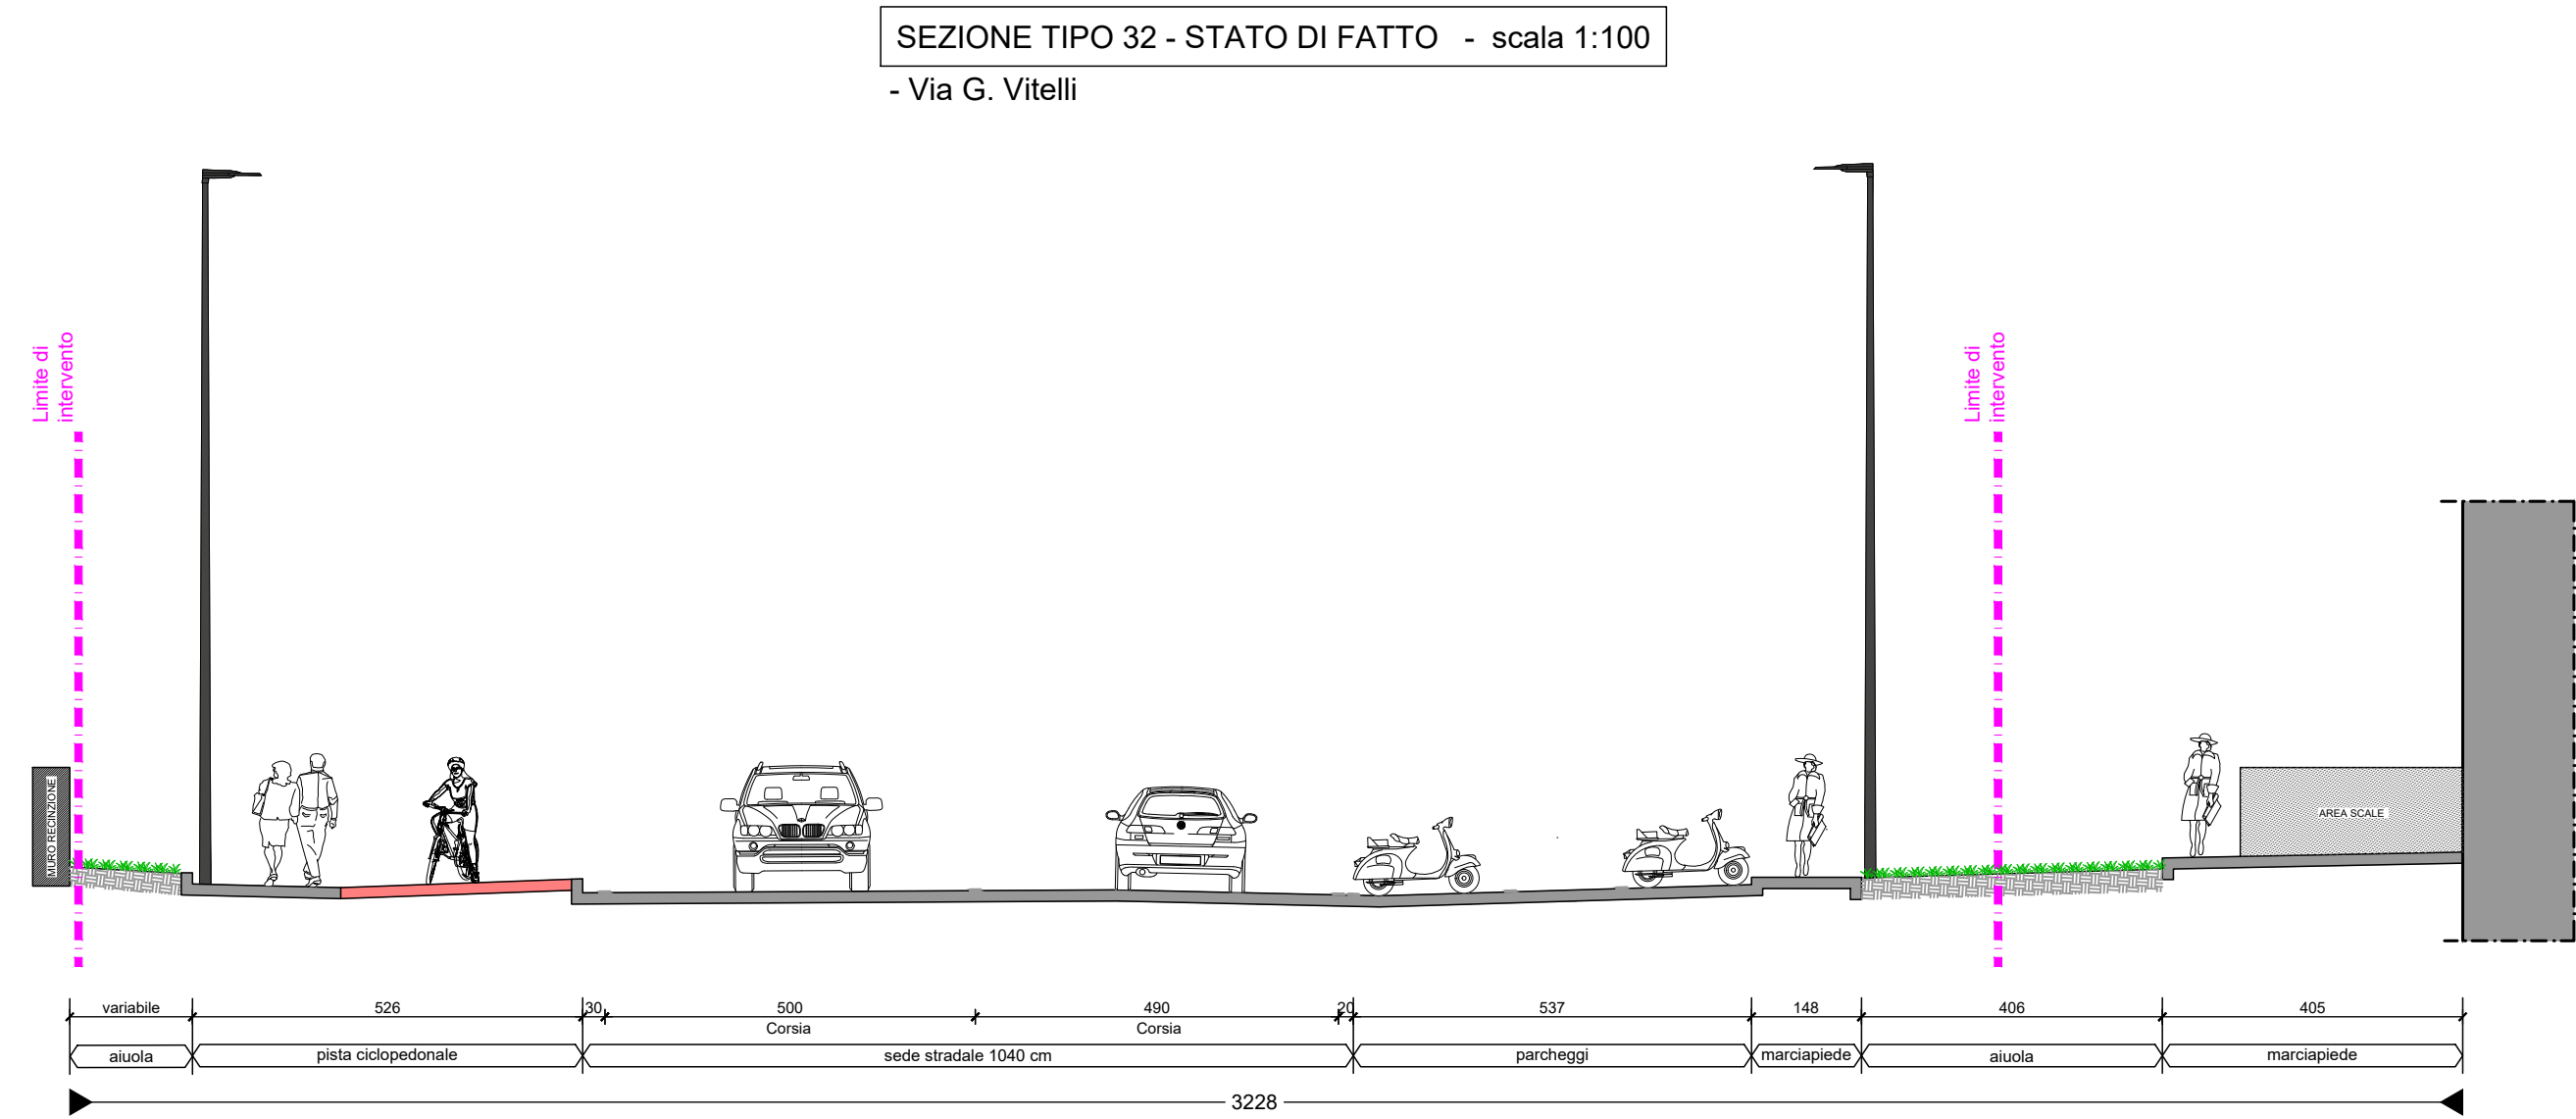


COMUNE DI FIRENZE
Direzione Nuove Infrastrutture - Ufficio Tramvia

Società TRAM DI FIRENZE S.P.A.

SISTEMA TRAMVIARIO DI FIRENZE
LINEA 3 (II lotto) - Tratta Libertà-Rovezzano

PROGETTO DEFINITIVO

INSERIMENTO URBANO
SEZIONI TRASVERSALI E PARTICOLARI COSTRUTTIVI
Sezioni trasversali - Tavola 16 di 18

COMUNE DI FIRENZE
IL RESPONSABILE DEL PROCEDIMENTO
ING. MICHELE PRIORE

TRAM DI FIRENZE
IL PRESIDENTE
DOTT. FABRIZIO BARTALONI

GRUPPO DI LAVORO

architectorna
engineering

ARCHITECTONA ENGINEERING
IL COORDINATORE DELLA PROGETTAZIONE
ING. SANTI CAMINITI

Prestazioni specialistiche

Ing. Santi Caminiti	Progetto ferroviario e studi trasportistici
Ing. Angela Tontorella	Progetto degli Impianti Tecnologici
Ing. Maurizio Fabiani	Progetto delle Strutture
Arch. Sebastiano Faldi	Progetto dell'Intervento Progettistico e Insediamento Urbano
Ing. Paolo Caminiti	Progetto delle Opere Idrauliche
Dott. Geol. Roberto Cecchetti	Progetto Geologico
Dott. Ing. Laura Pellegrinelli	Indagini prelievi Archeologiche
Ing. Corrado Bertolotti	Valutazione previsionale Impatto Acustico
Ing. Santi Caminiti	Redazione studi di carattere Ambientale
Ing. Francesca Tamburini	Redazione di Piano Economico e Finanziario
Ing. Andrea Spinoza	

Consulenti

SDAprogetti
ambiente
Fondem
ROSSPRODI ASSOCIATI

GEODINAMICA
J+S
Ing. Andrea Spinoza
ARCHITECTONA

COMMESSA	FASE	COMPARTO	DOCUMENTO	REV.	SCALA	NOME FILE
FL322	PD	INU	SZ016	08	1:100	FL322-PD-INU-SZ016-08.dwg
REV.	DATA	DESCRIZIONE	REDAZIONE	VERIFICATO	APPROVATO	
0A	maggio 2023	Prima emissione	SDA Progetti	Fulci	Caminiti	
0B	agosto 2024	Emissione a seguito di conferenza interna C.d.F.	SDA Progetti	Fulci	Caminiti	