





SEZIONE TIPO 35 - STATO DI FATTO - scala 1:100
- Via della Chimera

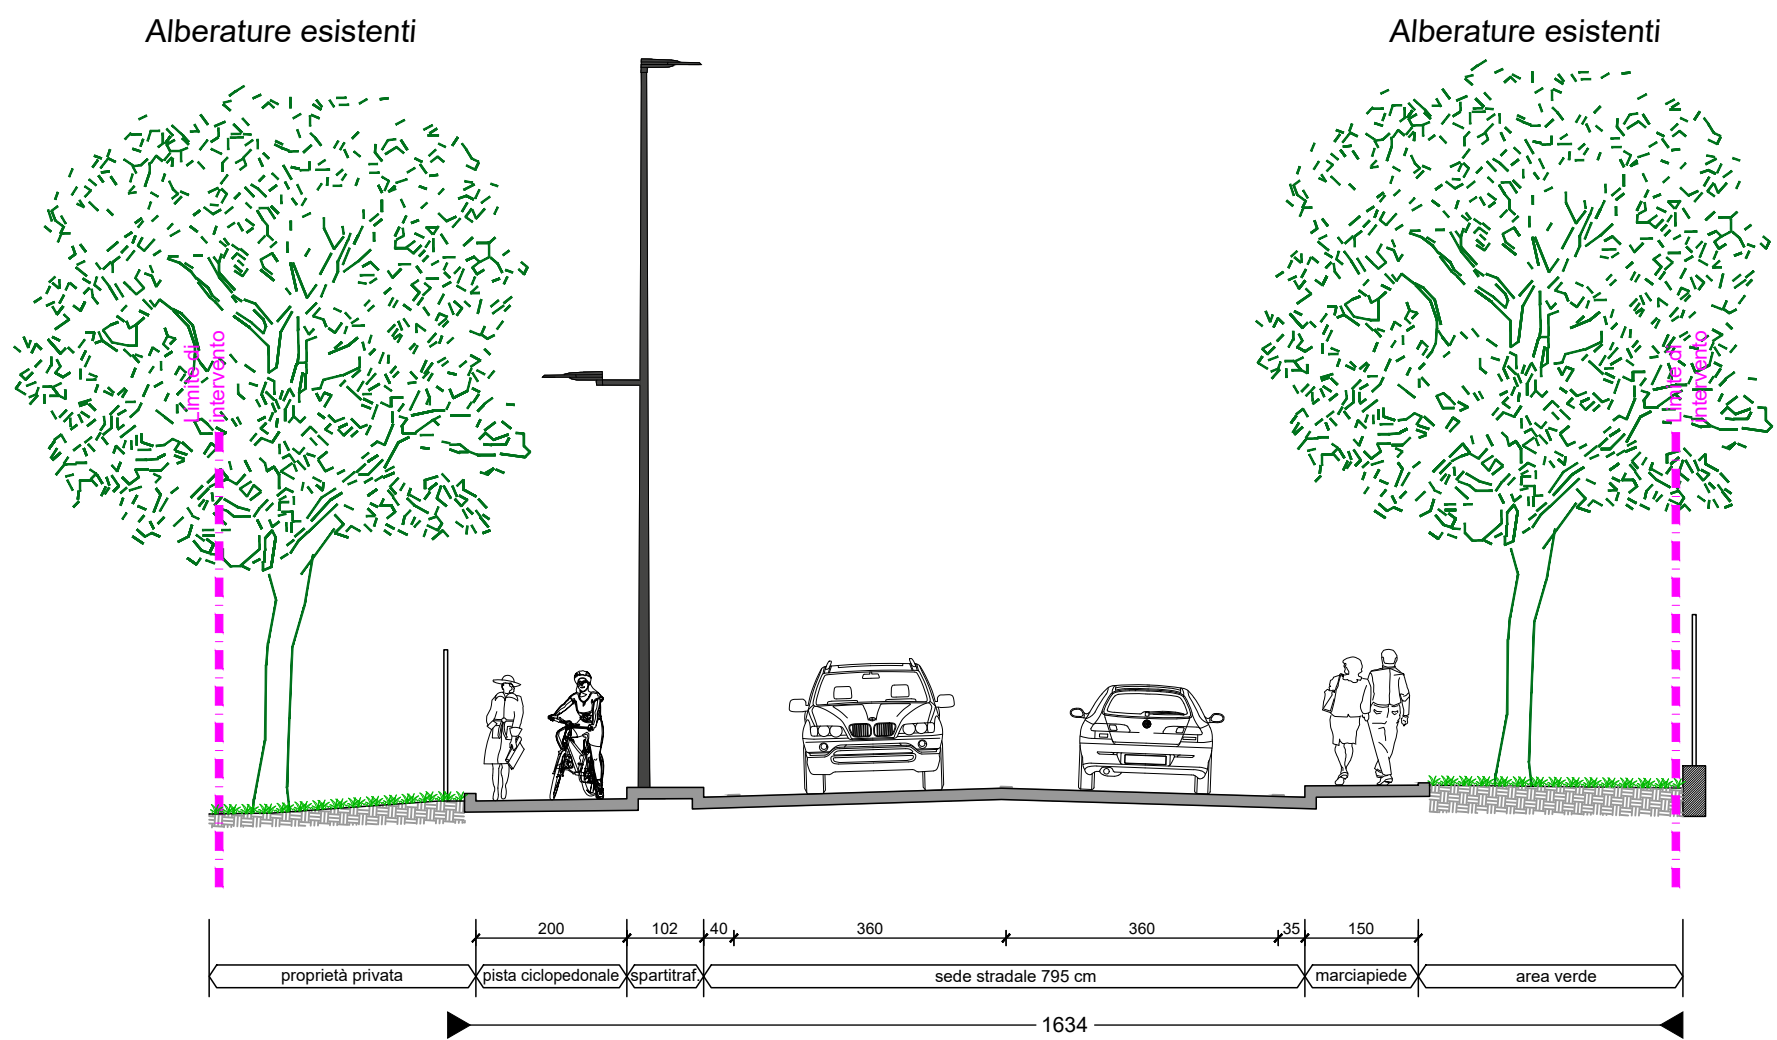



SEZIONE TIPO 36 - STATO DI FATTO - scala 1:100
- Via della Chimera

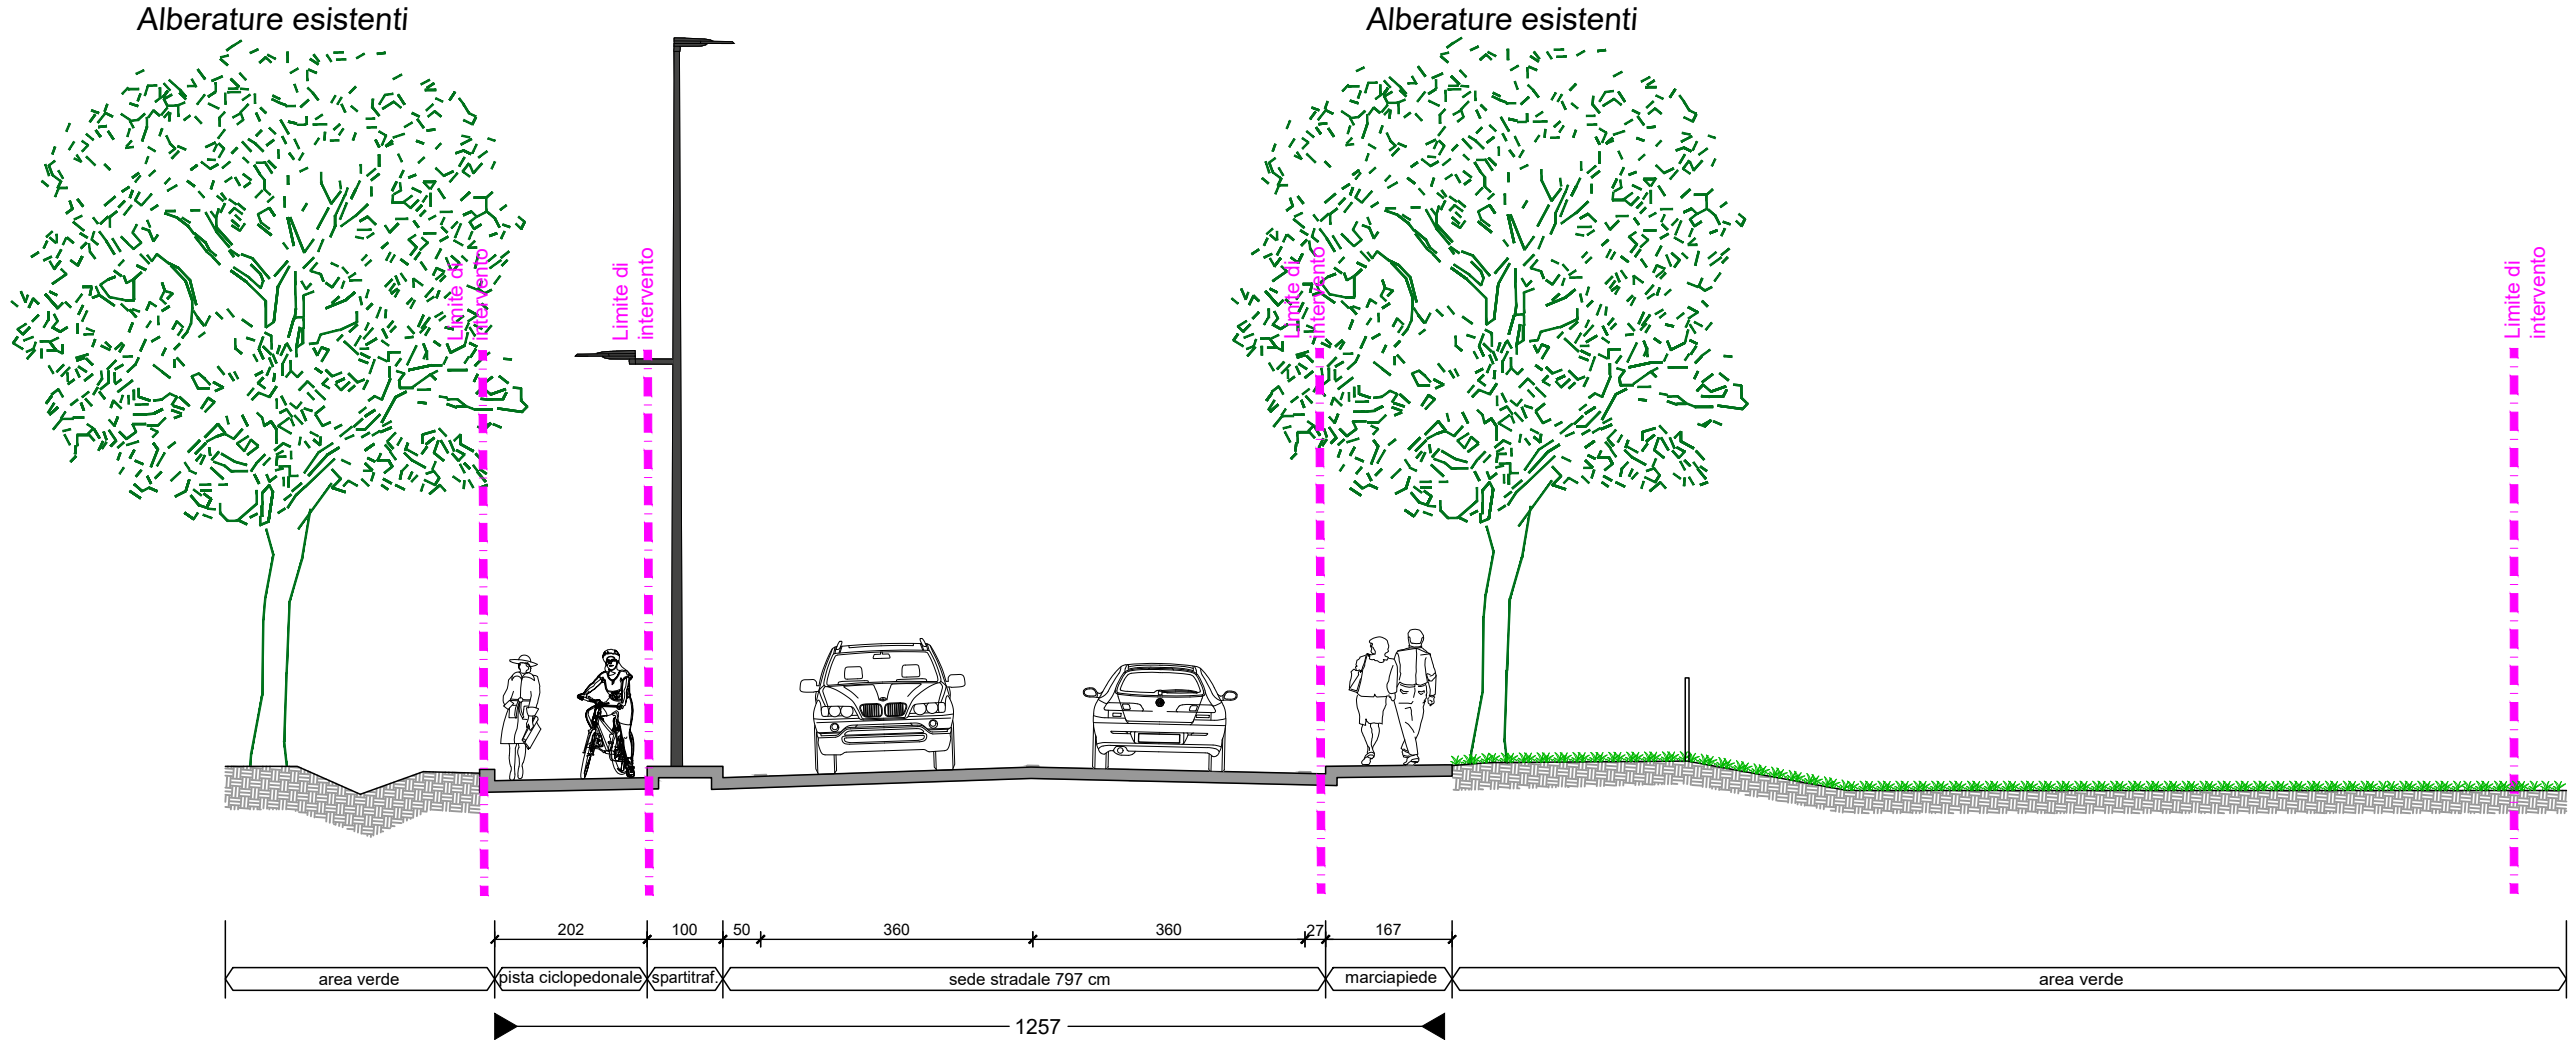



SEZIONE TIPO 35 - PROGETTO - scala 1:100
- Via della Chimera

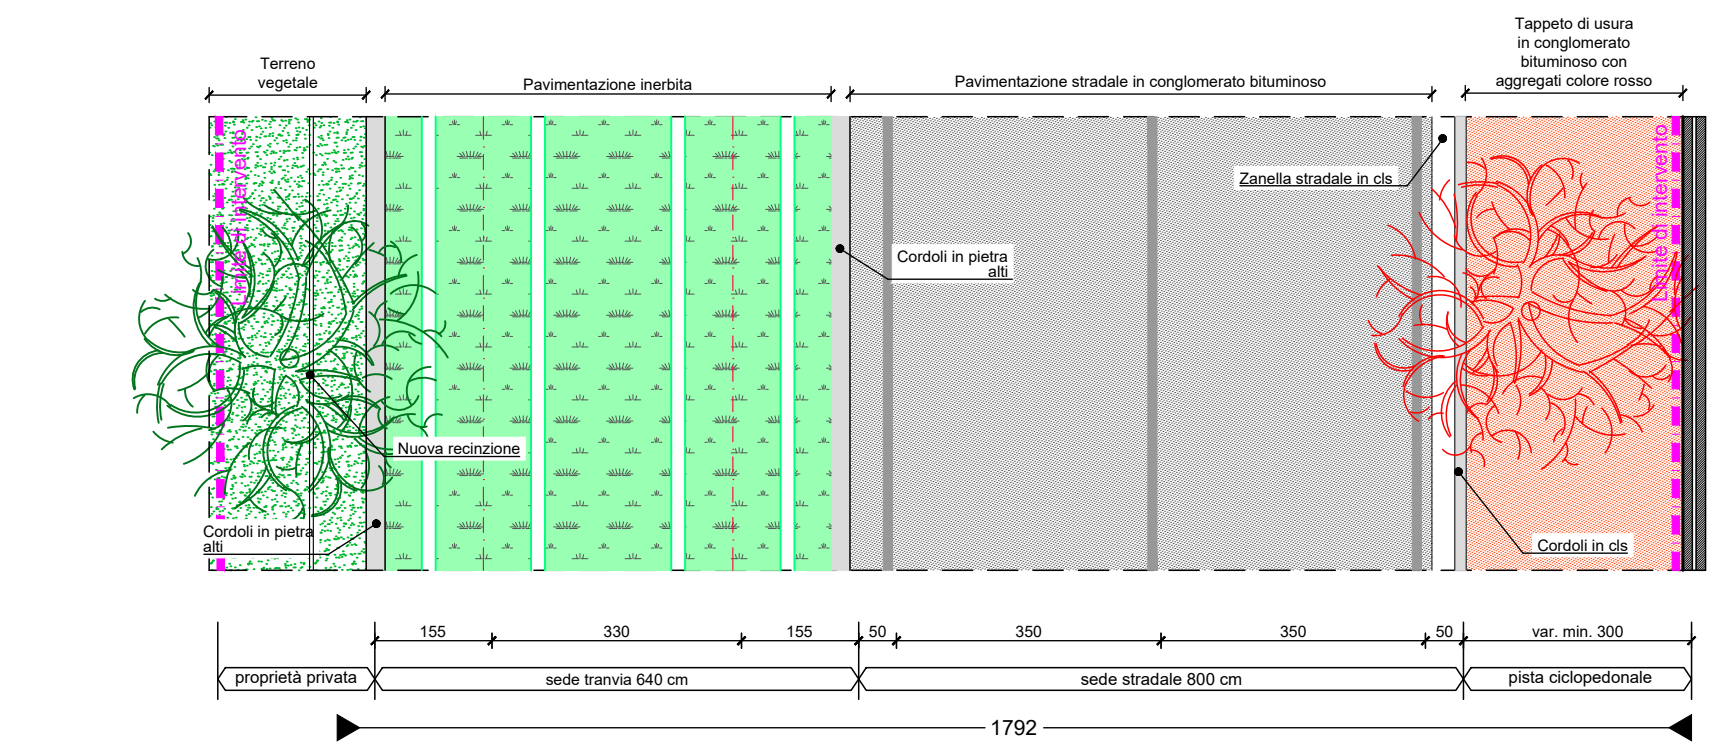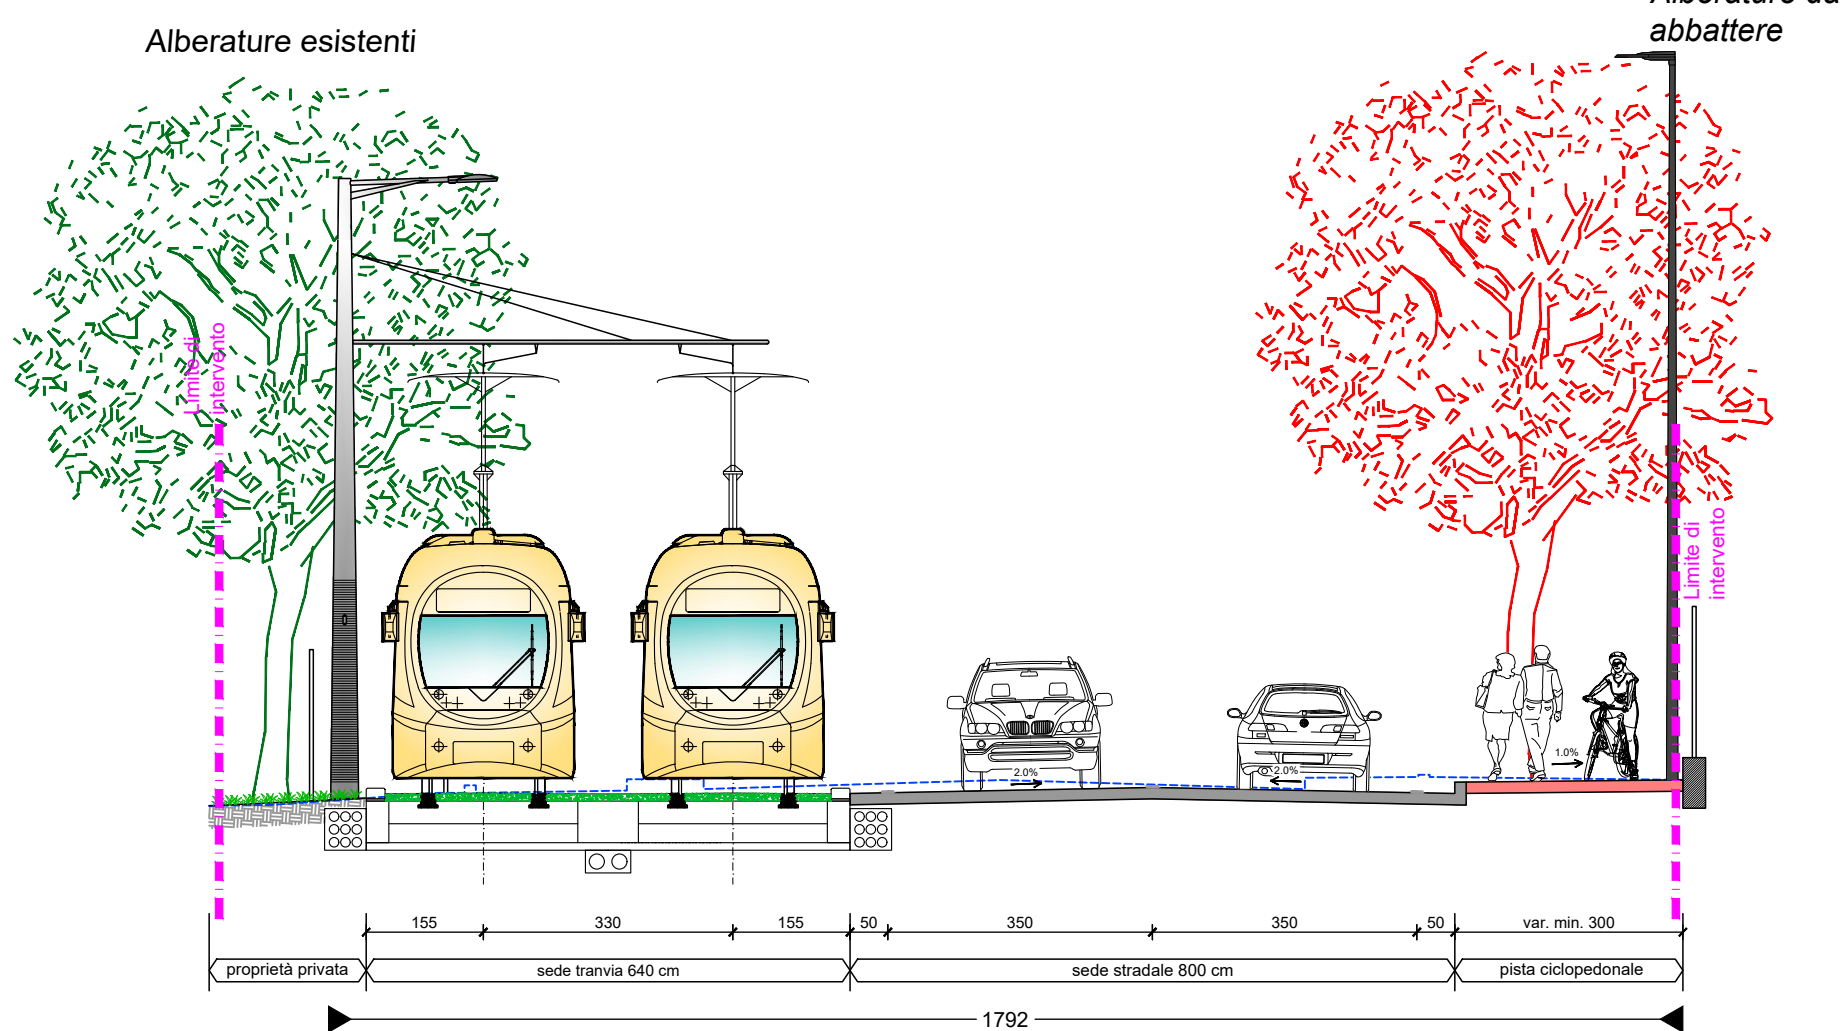

SEZIONE TIPO 36 - PROGETTO - scala 1:100
- Via della Chimera

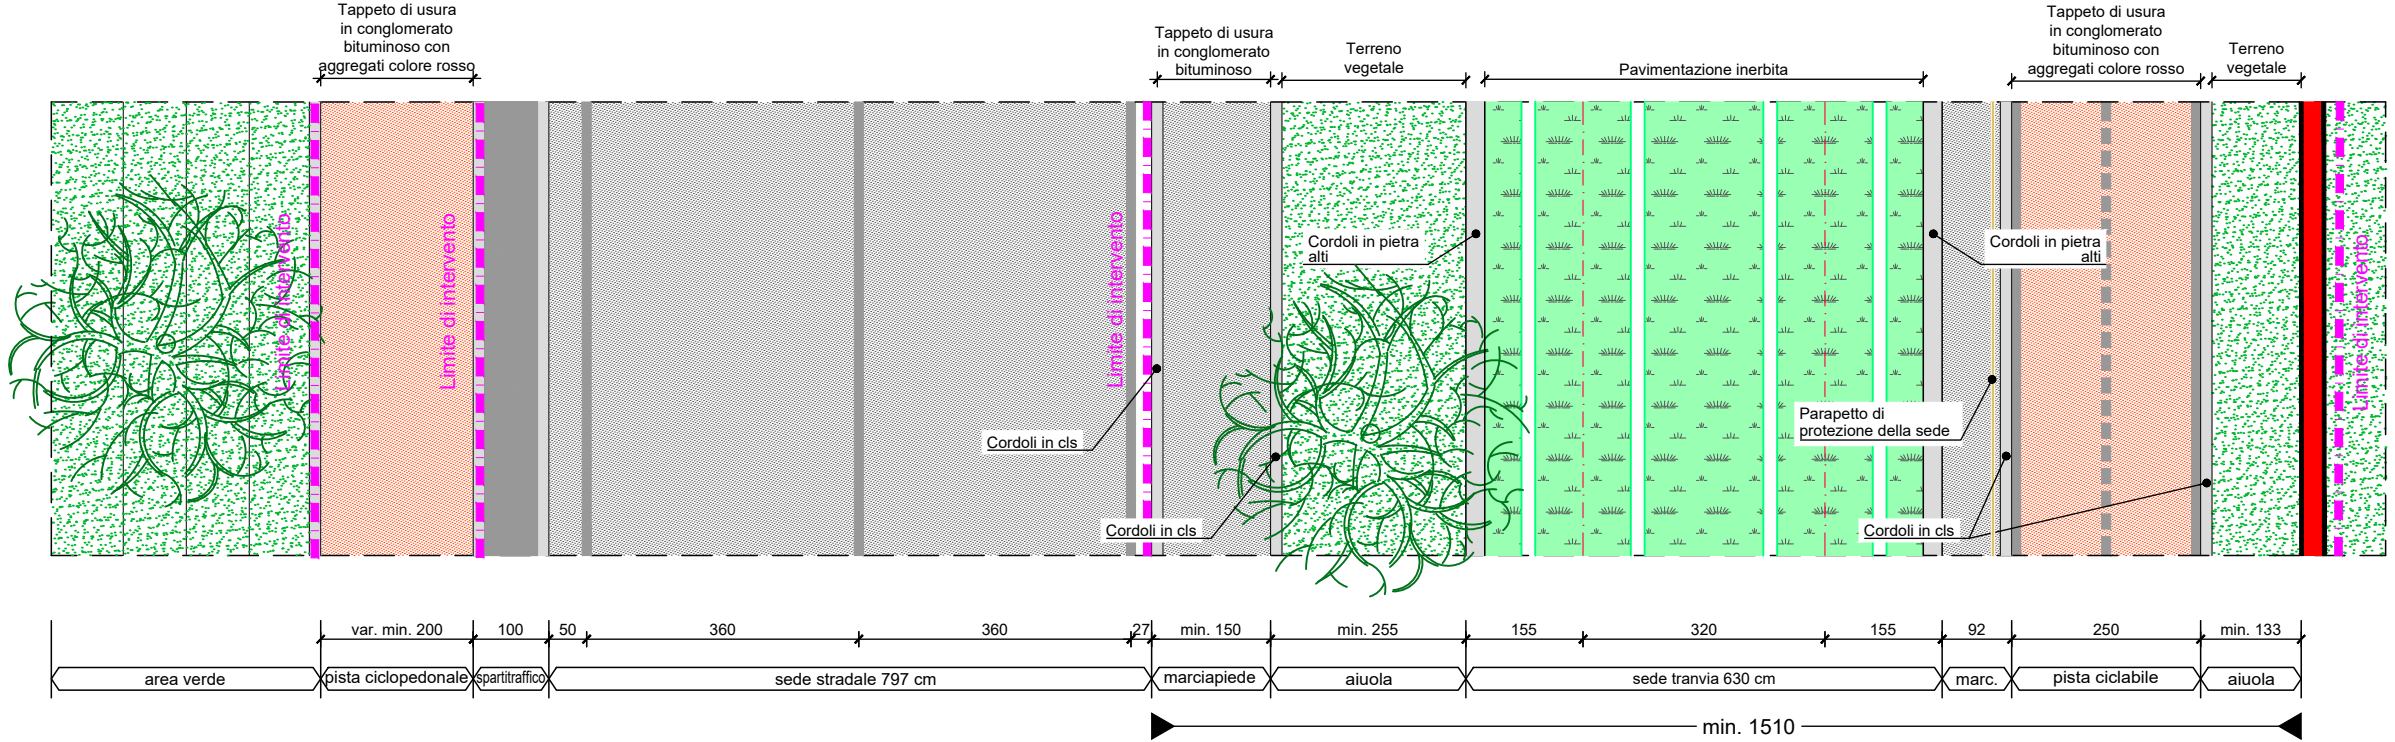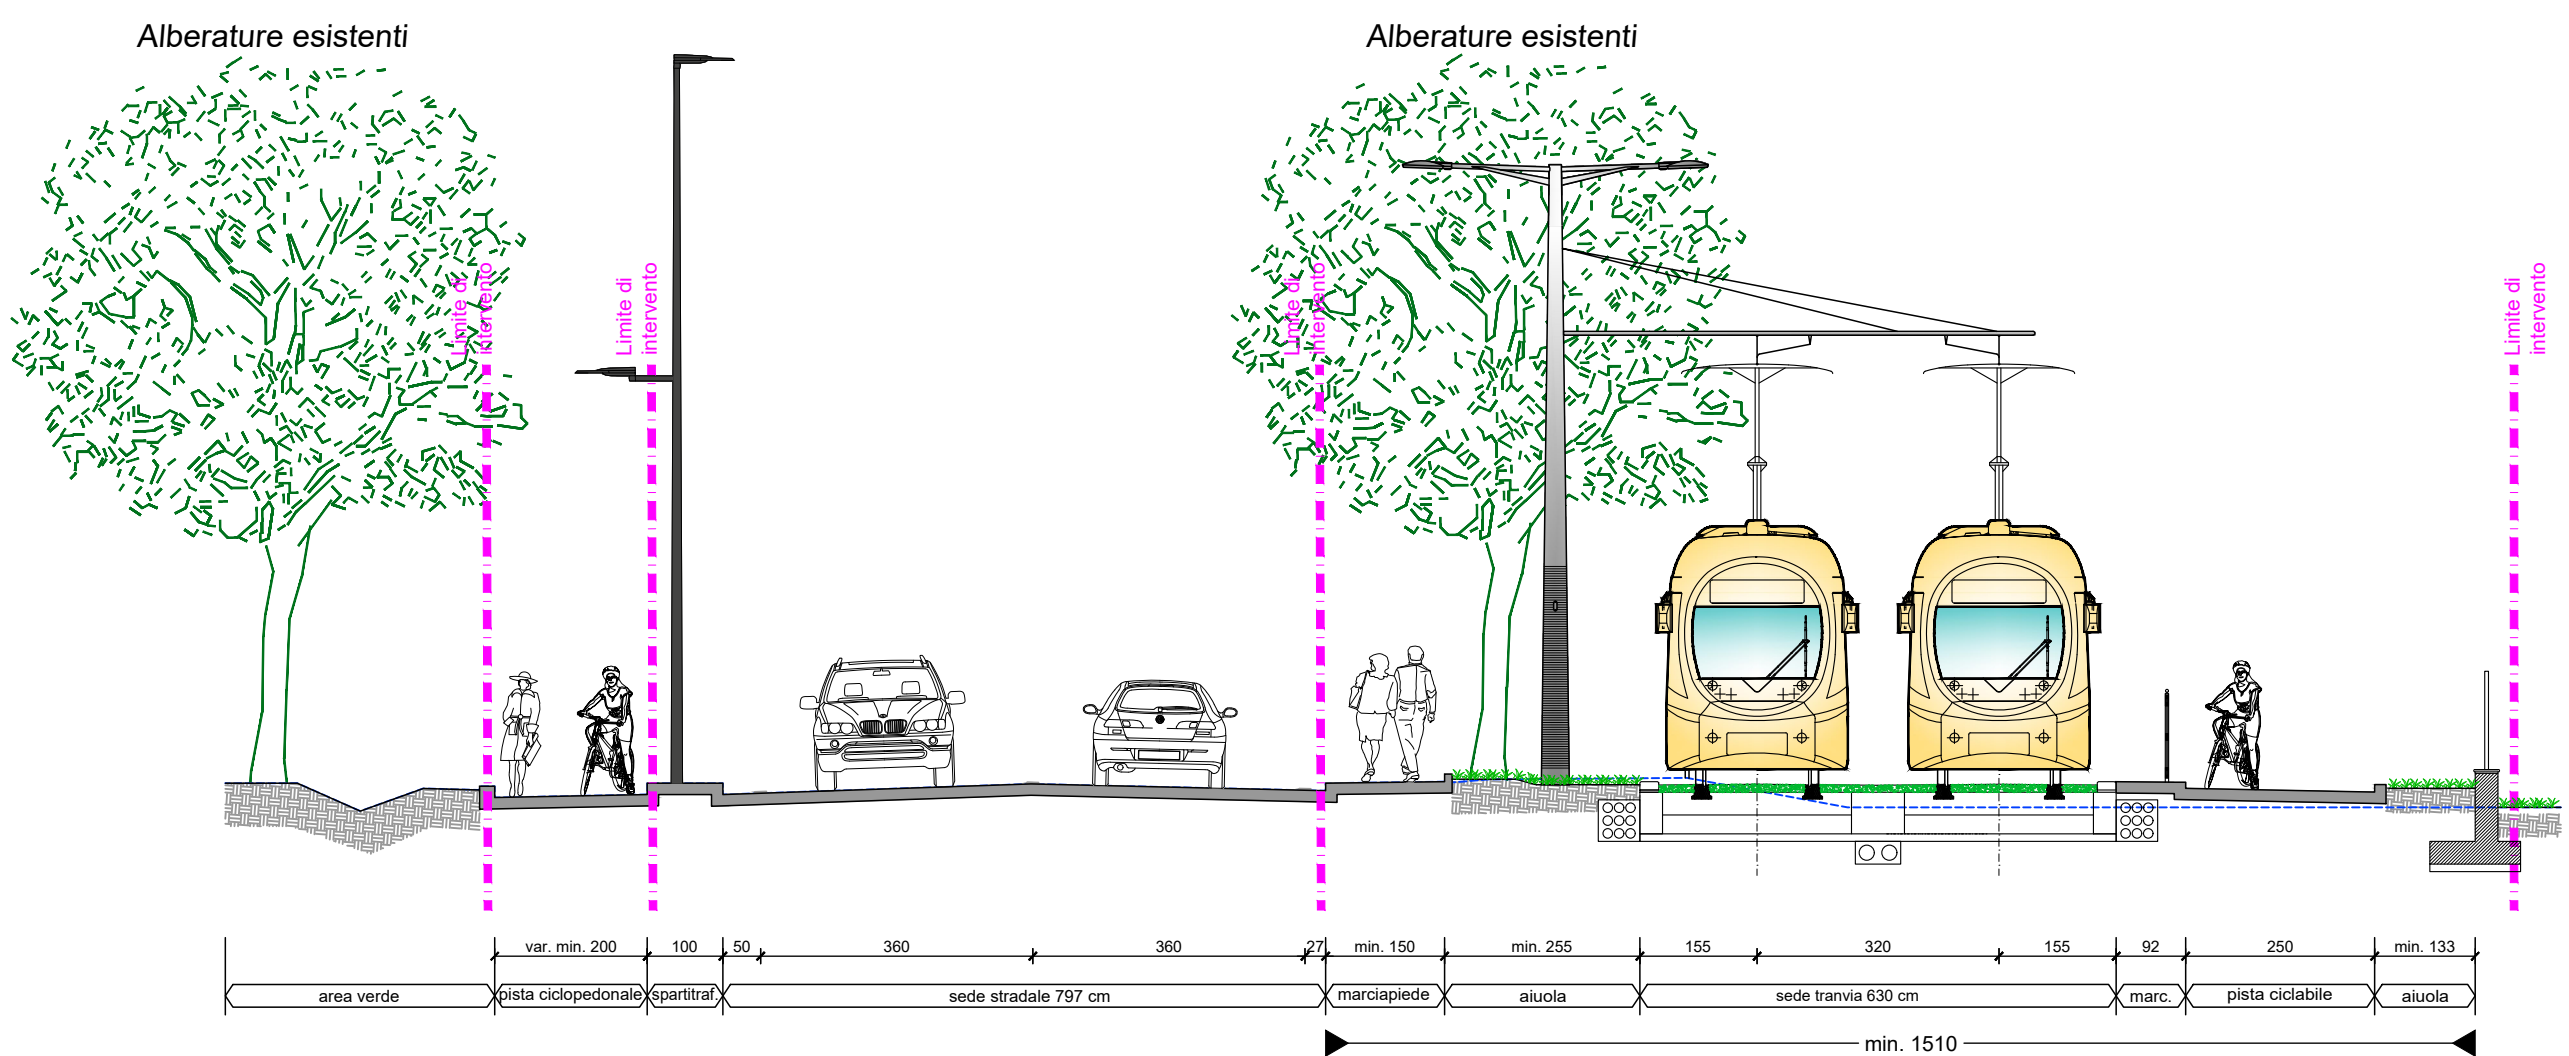

QUADRO DI UNIONE

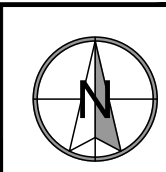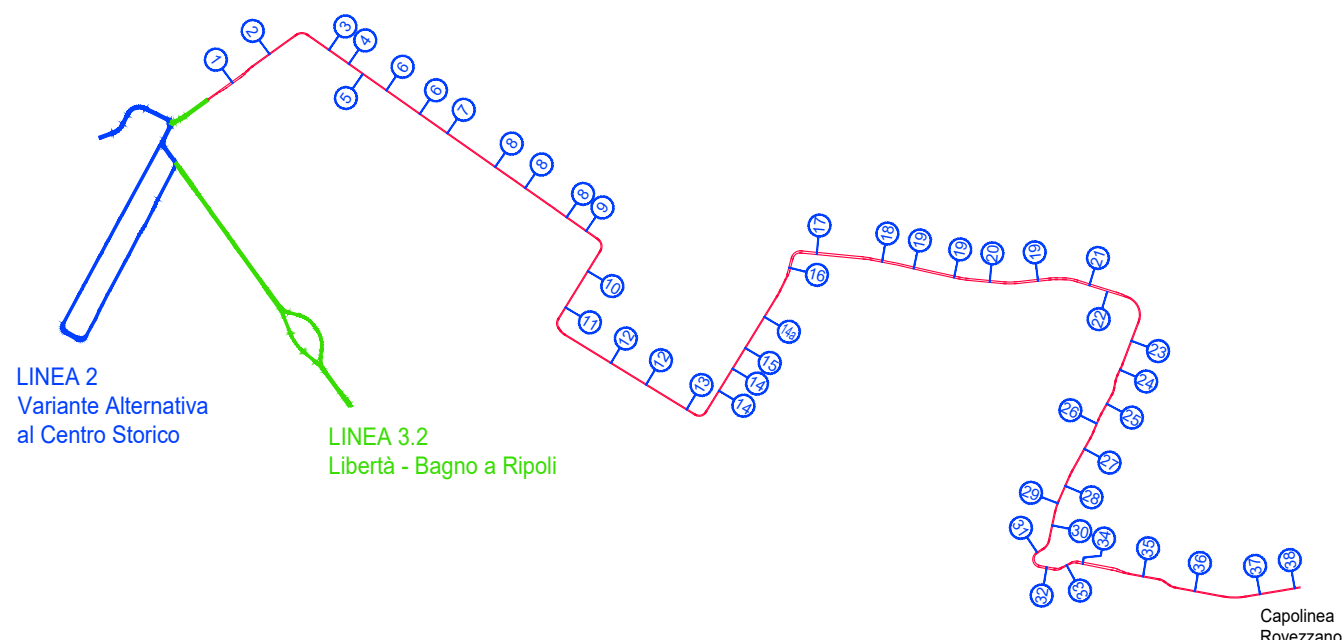

SCALA GRAFICA 1:100



COMUNE DI FIRENZE

Direzione Nuove Infrastrutture - Ufficio Tramvia

Società TRAM DI FIRENZE S.P.A.

SISTEMA TRAMVIARIO DI FIRENZE

LINEA 3 (Il lotto) - Tratta Libertà-Rovezzano

PROGETTO DEFINITIVO

INSERIMENTO URBANO
SEZIONI TRASVERSALI E PARTICOLARI COSTRUTTIVI
Sezioni trasversali - Tavola 17 di 18



COMUNE DI FIRENZE
IL RESPONSABILE DEL PROCEDIMENTO
ING. MICHELE PRIORE



TRAM DI FIRENZE
IL PRESIDENTE
DOTT. FABRIZIO BARTALONI

GRUPPO DI LAVORO



ARCHITECTNA ENGINEERING
IL COORDINATORE DELLA PROGETTAZIONE
ING. SANTI CAMINITI

Prestazioni specialistiche	
Ing. Santi Caminiti	Progetto ferroviario e Studi trasportistici
Ing. Angela Torricelli	Progetto degli Impianti Tecnologici
Arch. Maurizio Falzoni	Progetto delle Strutture
Arch. Sebastiano Fulci	Progetto Architettonico-Paesaggistico e Inserimento Urbano
Ing. Pietro Caminiti	Progetto delle Opere Idrauliche
Dott. Geol. Roberto Checucci	Progetto Geologico
Dott.ssa Laura Pellegrinacci	Indagini preliminari Archeologiche
Ing. Gabriele Bertelloni	Valutazione previsionale Impatto Acustico
Ing. Santi Caminiti	Redazione delle prime disposizioni per la Sicurezza
Ing. Francesco Tamburini	Redazione studi di carattere Ambientale
Ing. Andrea Spinoso	Redazione di Piani Economici e Finanziari

Consulenti



COMMESSA	FASE	COMPARTO	DOCUMENTO	REV.	SCALA	NOME FILE	
FL322	PD	INU	SZ017	0C	1:100	FL322-PD-INU-SZ017-0C.dwg	
REV.	DATA	DESCRIZIONE			REDATTO	VERIFICATO	APPROVATO
0A	maggio 2023	Prima emissione			SDA Progetti	Fulci	Caminiti
0B	luglio 2023	Emissione a seguito di conferenza interna C.d.F.			SDA Progetti	Fulci	Caminiti
0C	agosto 2024	Emissione a seguito di conferenza interna C.d.F.			SDA Progetti	Fulci	Caminiti