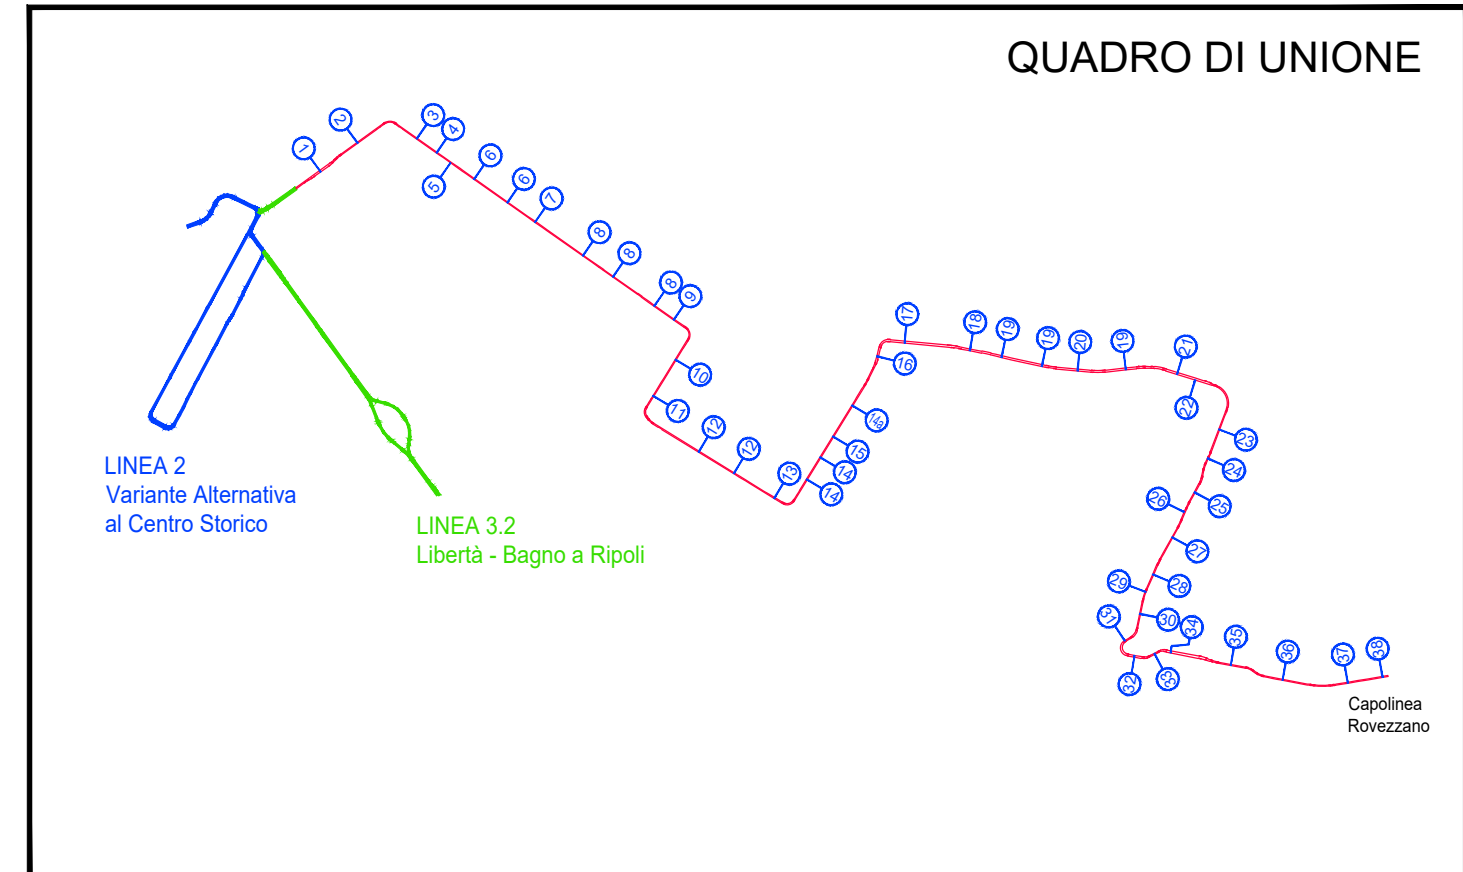
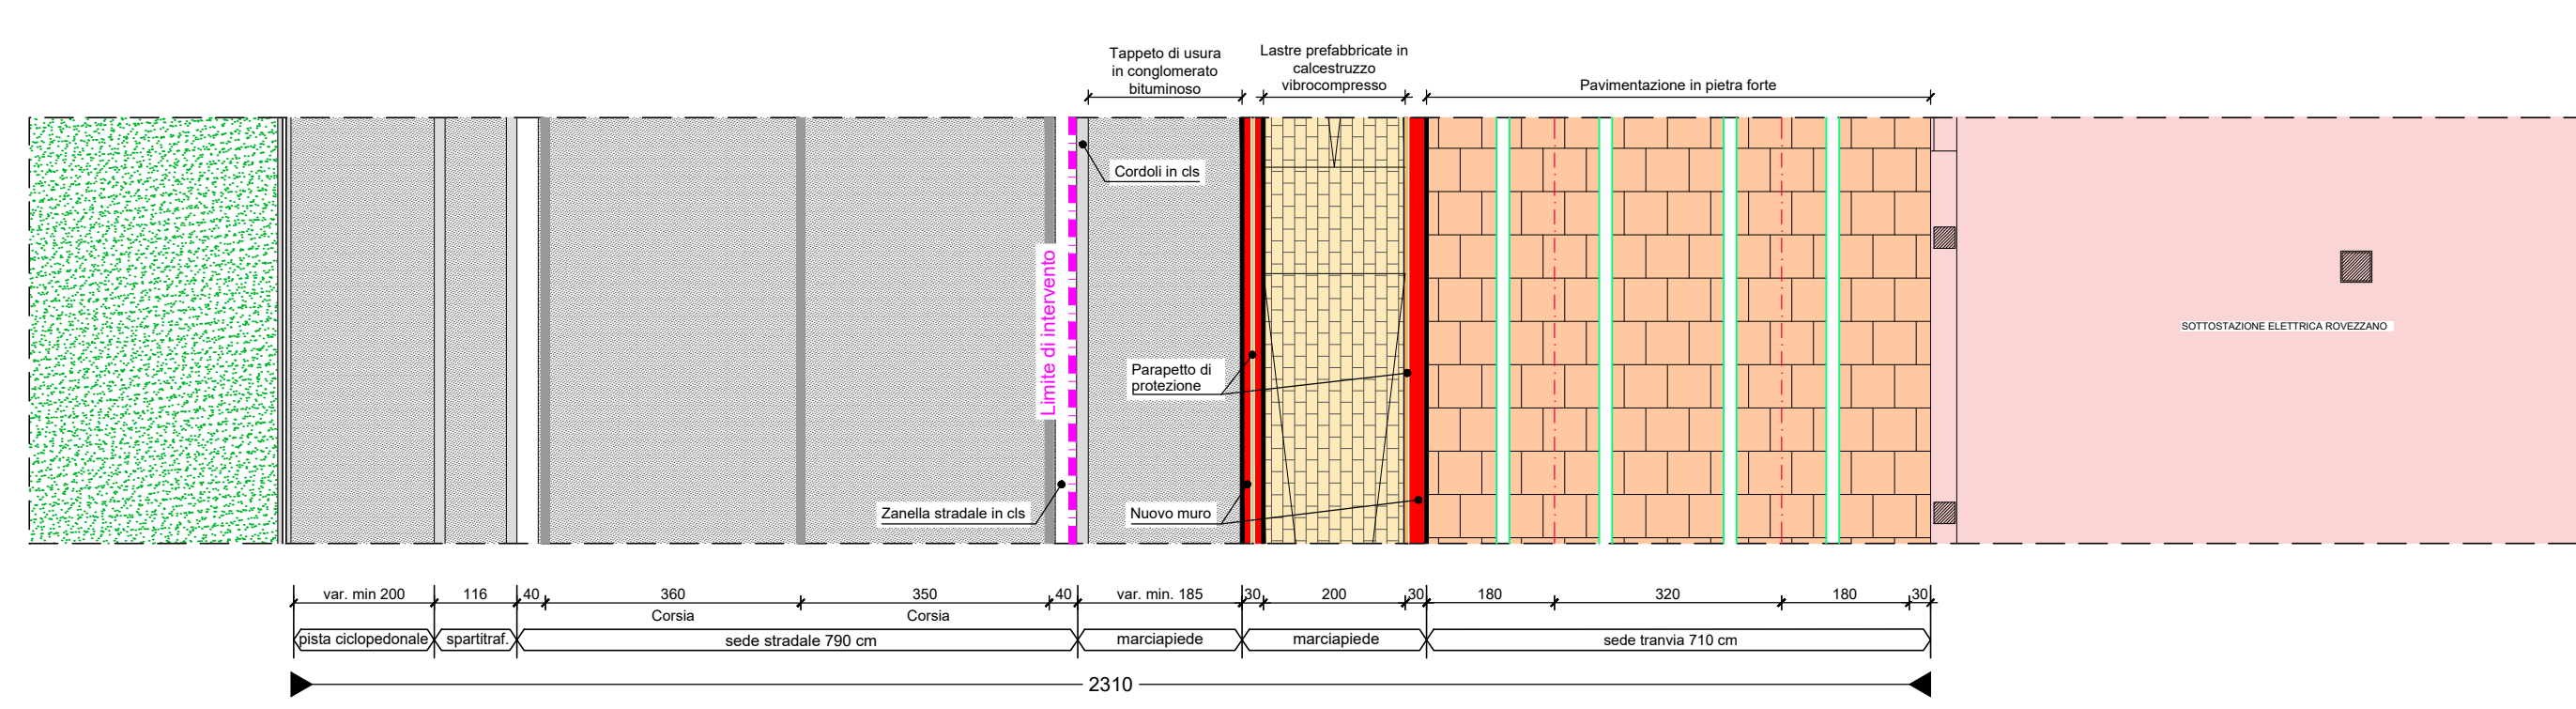
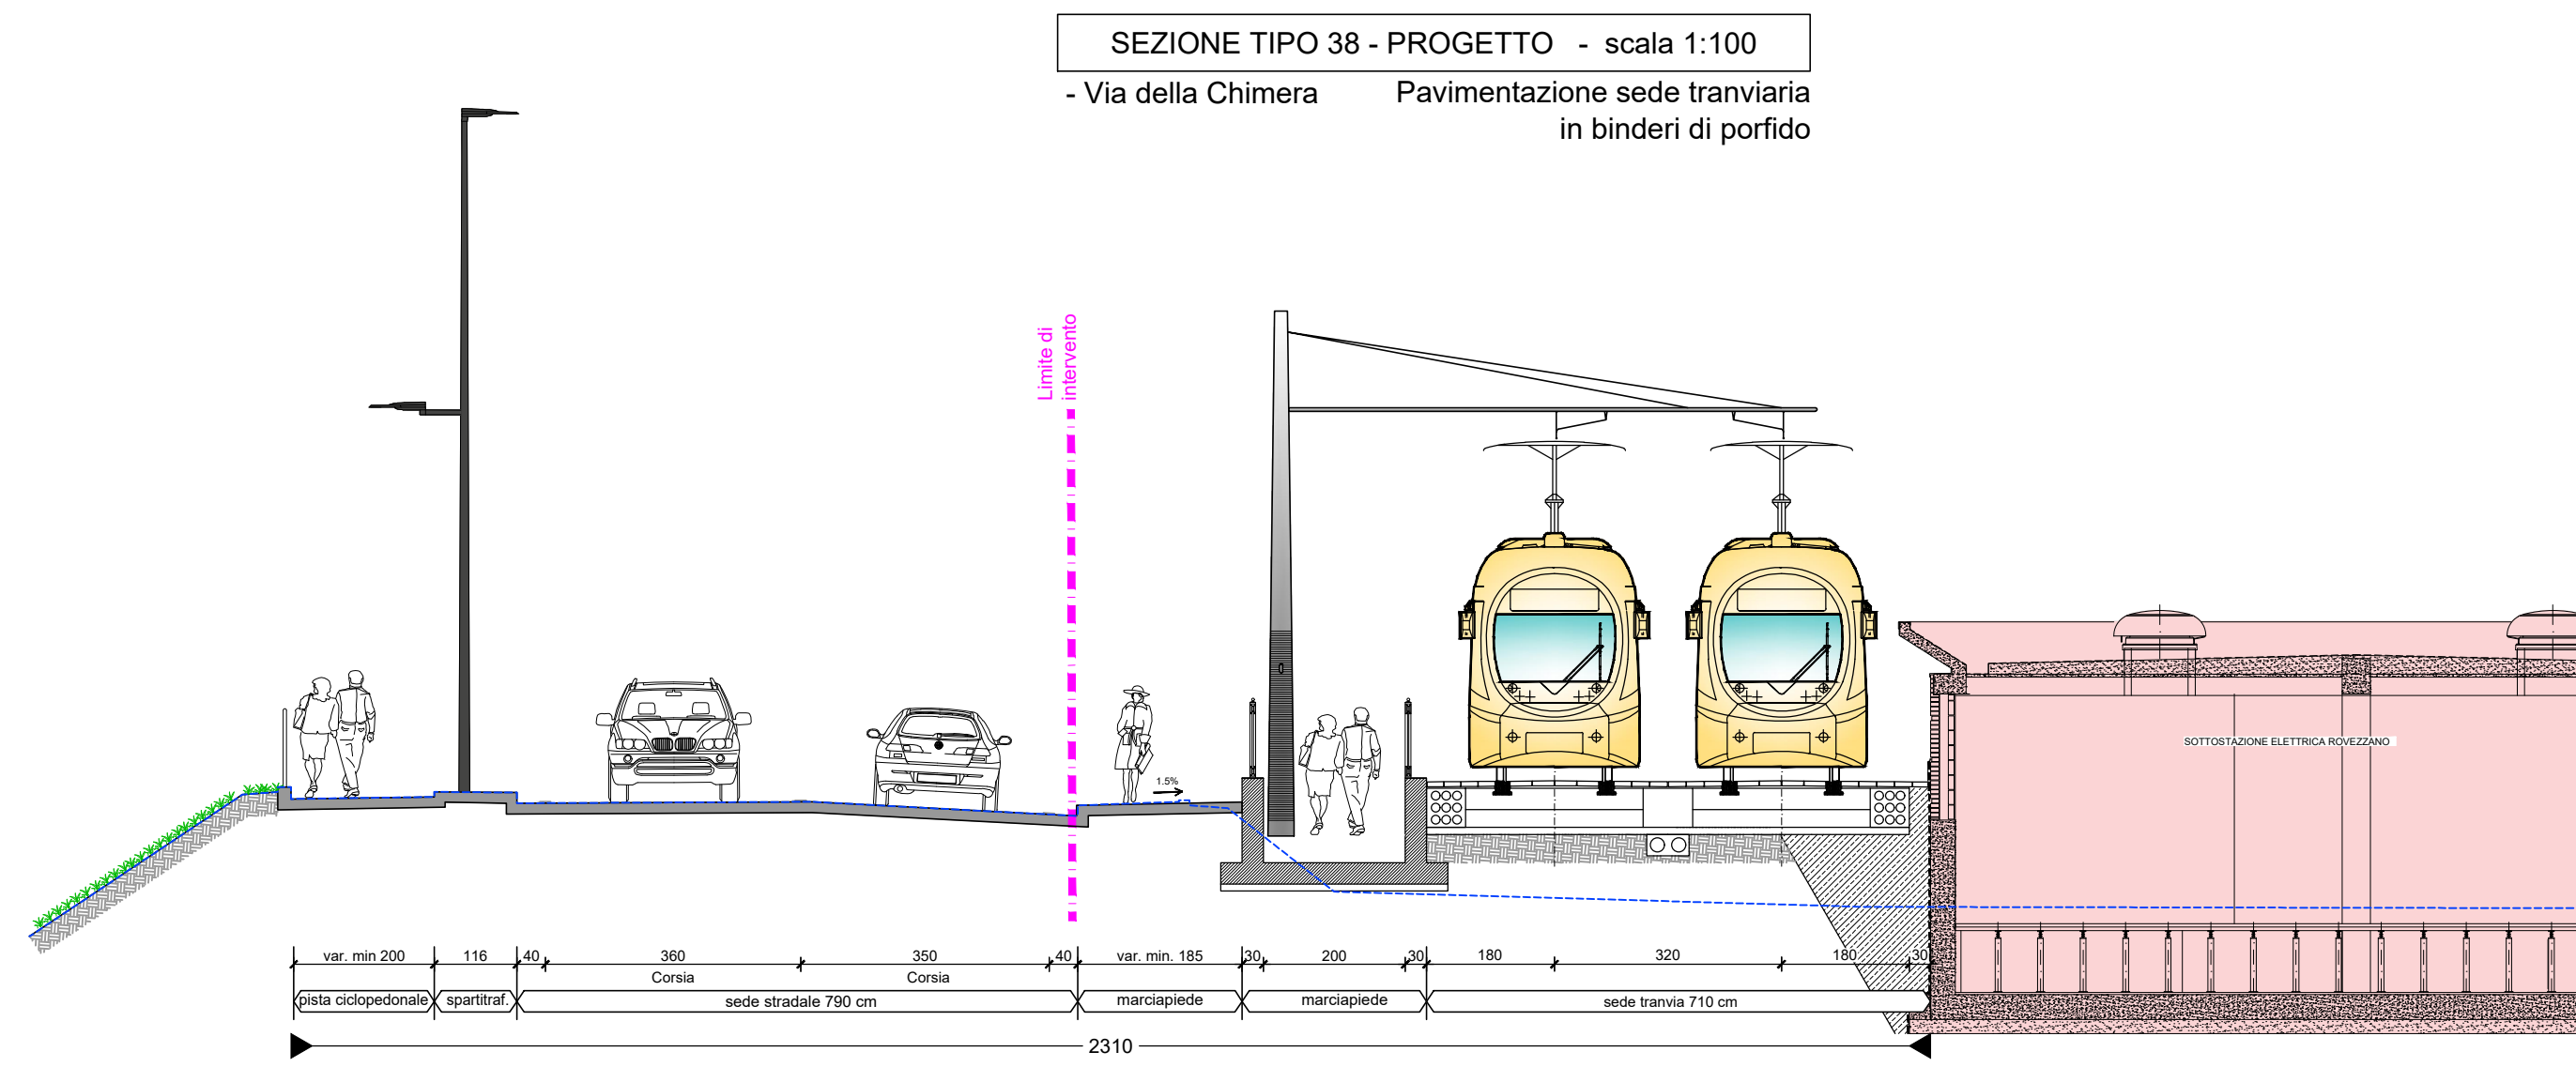
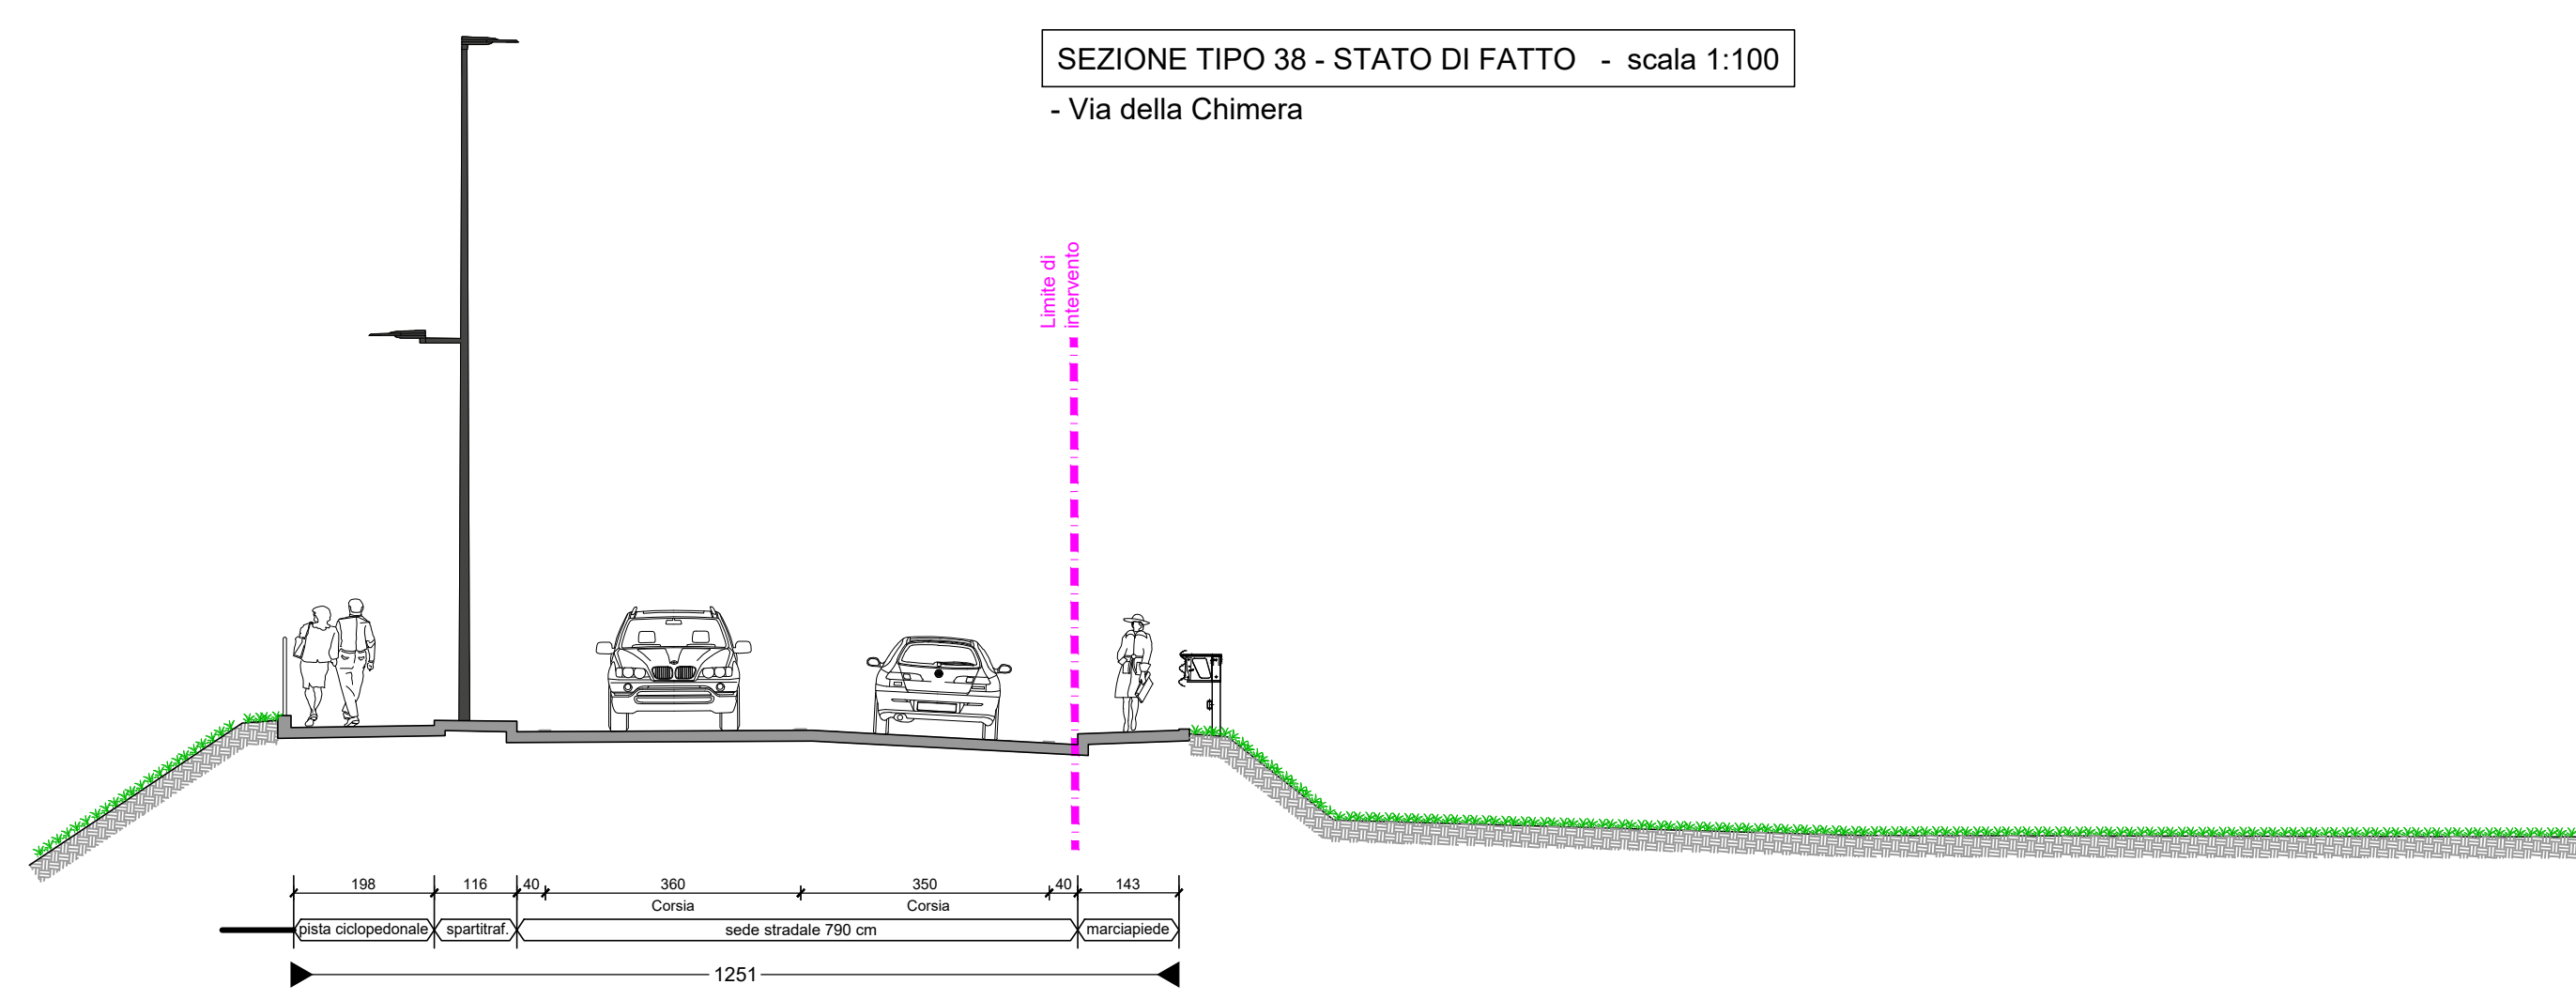
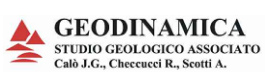


 COMUNE DI FIRENZE Direzione Nuove Infrastrutture - Ufficio Tramvia									
Società TRAM DI FIRENZE S.P.A.									
SISTEMA TRAMVIARIO DI FIRENZE									
LINEA 3 (II lotto) - Tratta Libertà-Rovezzano									
PROGETTO DEFINITIVO									
INSERIMENTO URBANO									
SEZIONI TRASVERSALI E PARTICOLARI COSTRUTTIVI									
Sezioni trasversali - Tavola 18 di 18									
 COMUNE DI FIRENZE IL RESPONSABILE DEL PROCEDIMENTO ING. MICHELE PRIORE  TEAM 407 TRAM DI FIRENZE IL PRESIDENTE DOTT. FABRIZIO BARTALONI									
GRUPPO DI LAVORO									
 architecna engineering ARCHITECTA ENGINEERING IL COORDINATORE DELLA PROGETTAZIONE ING. SANTI CAMINITI					Prestazioni specialistiche Ing. Santi Caminiti Progetto ferroviario e Studi trasportatori Ing. Angela Tortorella Progetto degli Impianti Tecnologici Ing. Maurizio Falas Progetto della Struttura Arch. Teodoro Faldi Progetto Architettonico-Panoramatico e Insediamento Urbano Ing. Pietro Caminiti Progetto delle Opere Idrauliche Dott. Geo. Roberto Checucci Progetto Geologico Dott.ssa Laura Pellegrinveschi Indagini preliminari Archeologiche Ing. Gabriele Benetti Valutazione previsionale Impatto Acustico Ing. Santi Caminiti Redazione della prima disposizione per la Sicurezza Ing. Francesco Tamburri Redazione studi di carattere Ambientale Ing. Andrea Spinosi Redazione di Piani Economici e Finanziari				
Consulenti          									
COMMESSA	FASE	COMPARTO	DOCUMENTO	REV.	SCALA	NOME FILE			
FL322	PD	INU	SZ918	0C	1:100	FL322-PD-NU-SZ918-0C.dwg			
REV.	DATA	DESCRIZIONE			REDATTO	VERIFICATO	APPROVATO		
0A	maggio 2023	Prima emissione			SDA Progetti	Fulci	Caminiti		
0B	agosto 2024	Emissione a seguito di conferenza interna C.d.F.			SDA Progetti	Fulci	Caminiti		
0C	gennaio 2025	Aggiornamento per verifica di progetto			SDA Progetti	Fulci	Caminiti		