
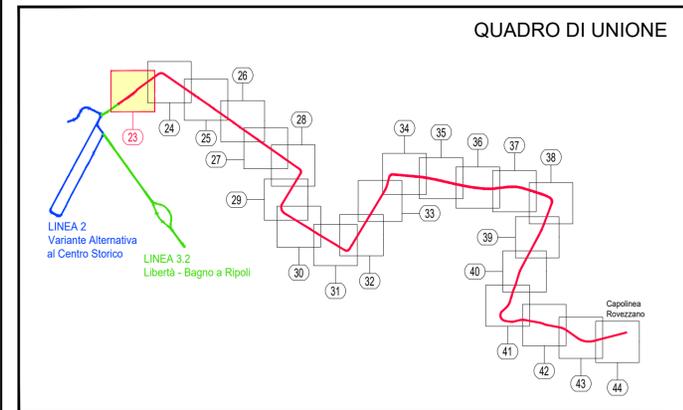


SIGLA	SPECIE	N° ALBERATURE
Celau	Celtis australis	30
Celoc	Celtis occidentalis	4
Pla	Platanus x acerifolia	2
Magra	Magnolia grandiflora	1
TOTALE		37

TABELLA 2 - NUOVI IMPIANTI					
NUOVO IMPIANTO (Modalità messa a dimora vedi tipologico)				FORNITURA	
SIGLA	SPECIE - Ø chioma e H stato maturo	N° ESEMPLARI	Circ. a 1m da terra (cm)	Zolla	Vaso Lit.
Celau	Celtis australis Ø 8-12m. H 15-20m	32	25-30	X	
TOTALE NUOVI IMPIANTI		32			

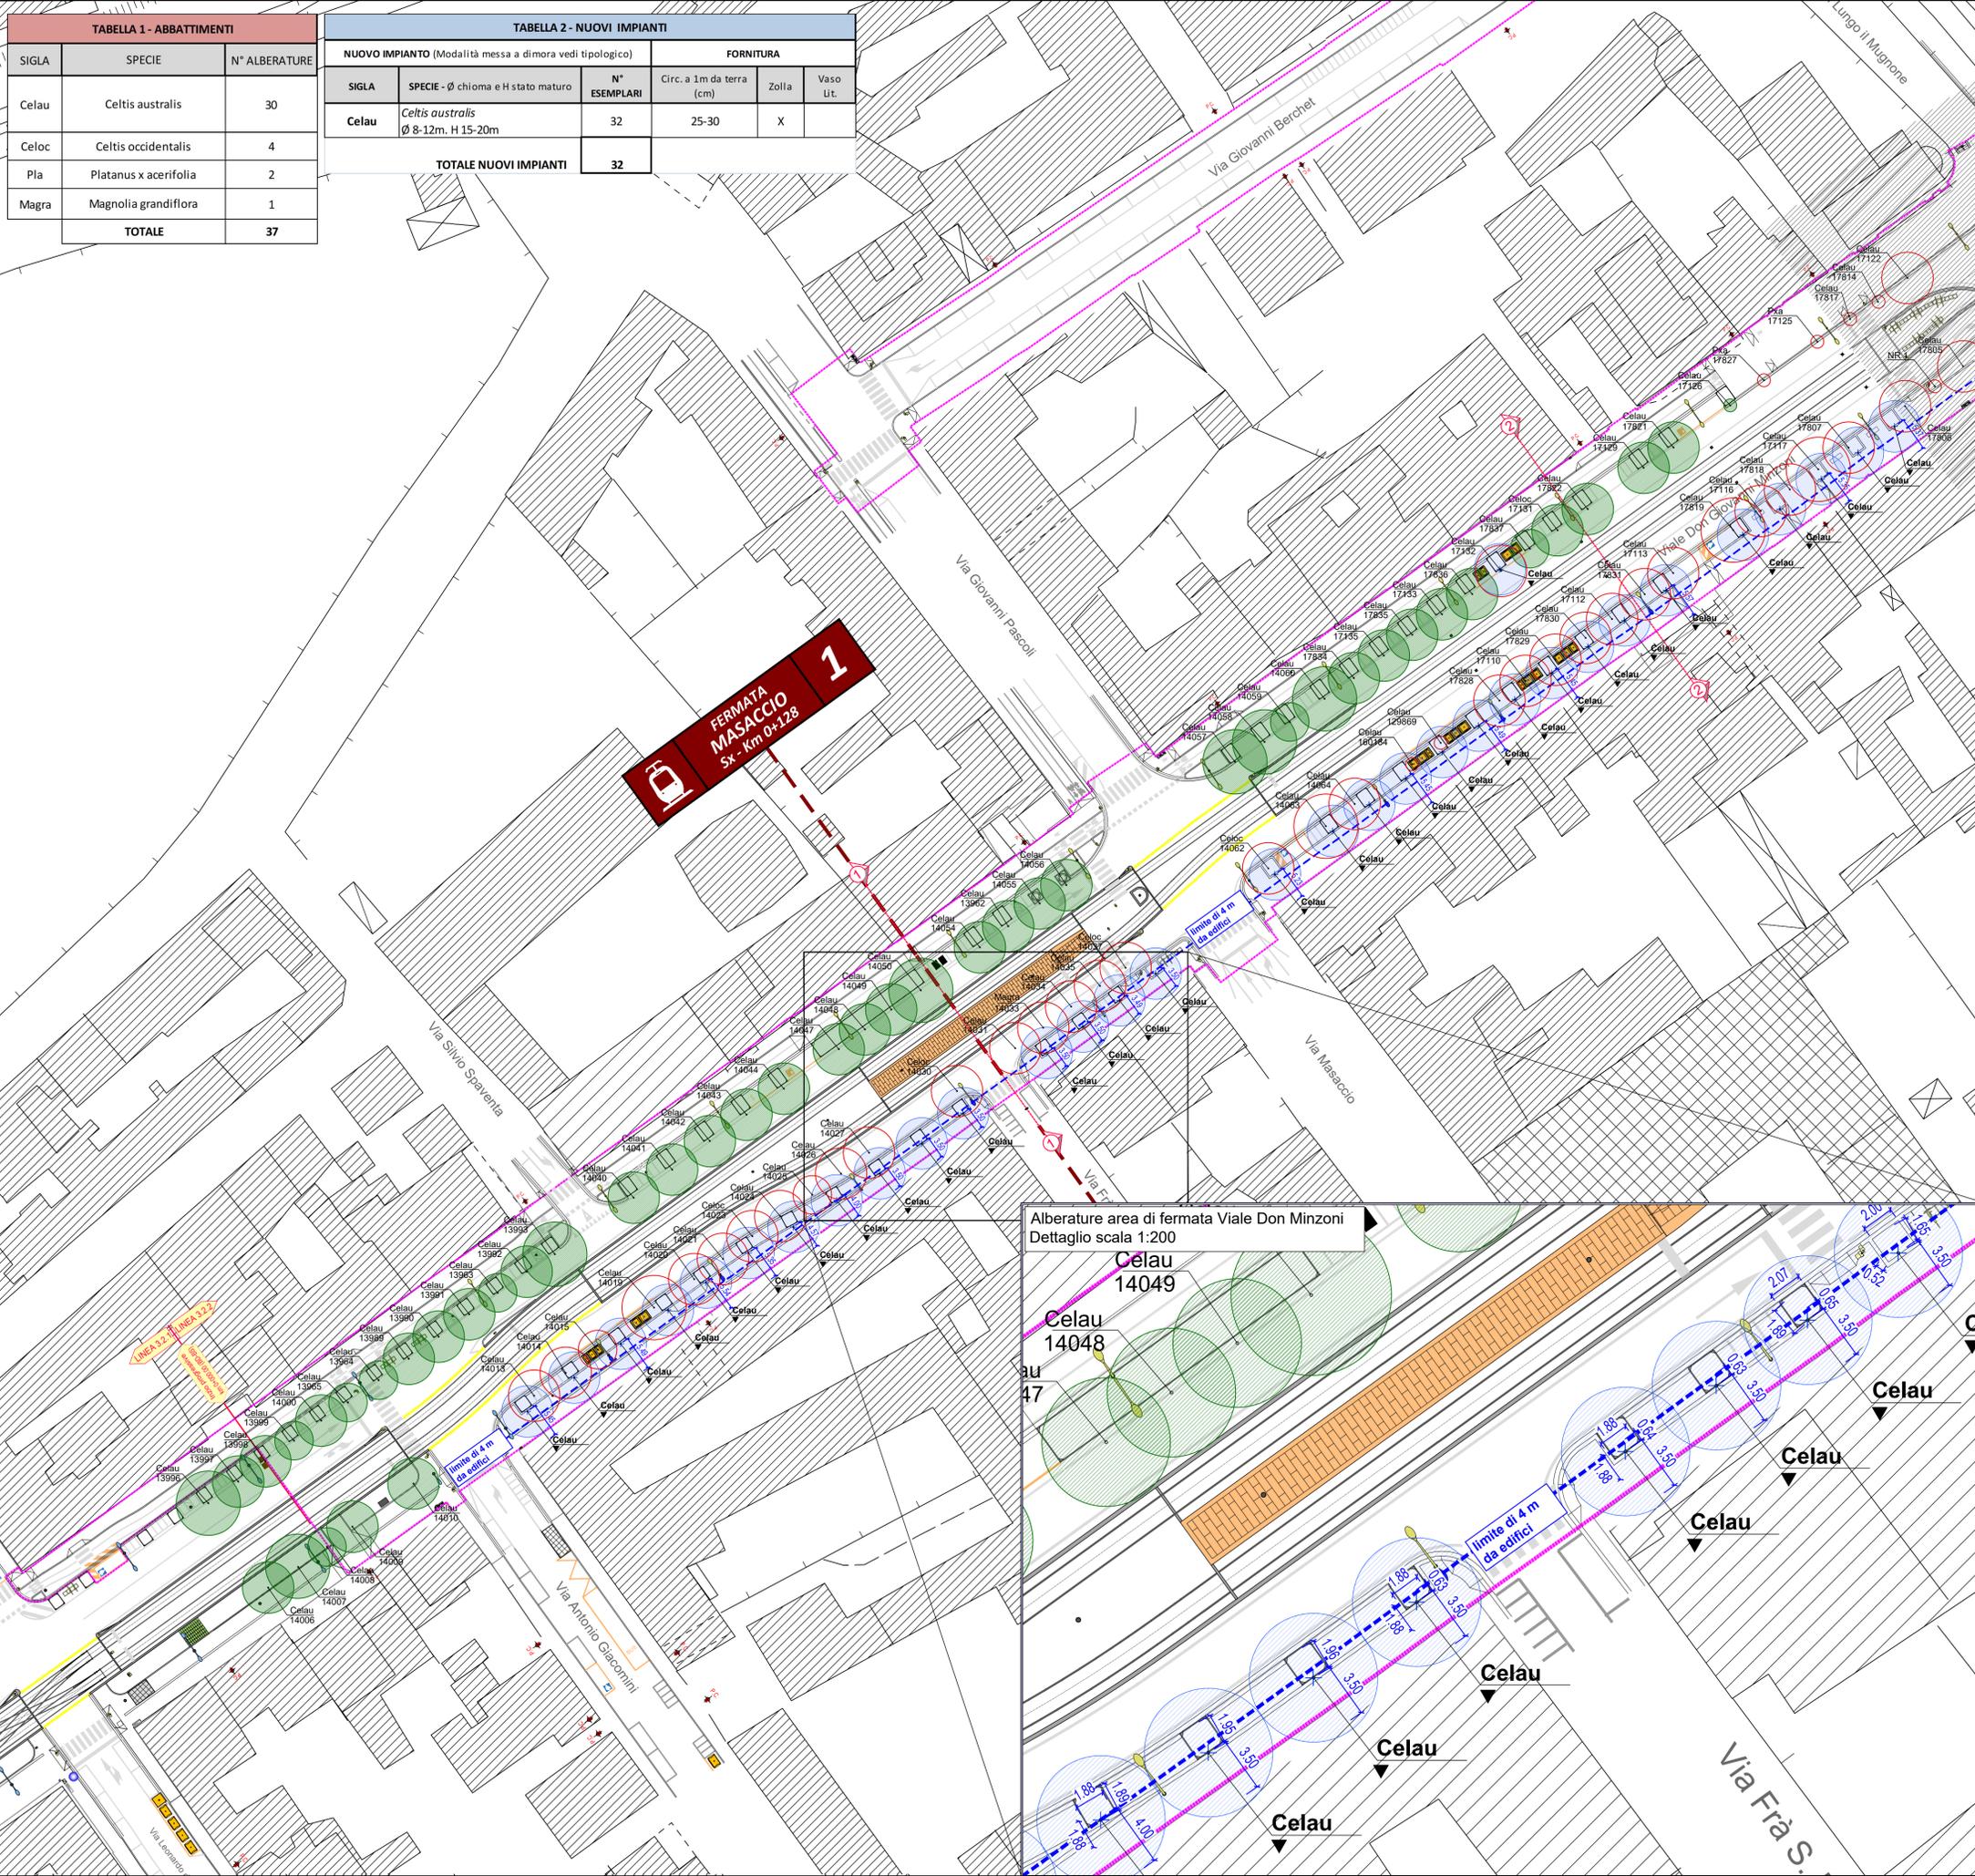

LEGENDA

A- VEGETAZIONE ALBERATURE

- 1- Alberature esistenti da mantenere (vedi TAV FL322-PD-OAV-PL-001)
- 2- Alberature esistenti da abbattere (TAB 1)
- 3- Nuovi impianti (TAB 2)
- 4- Tutoraggi alberature

B- SUPERFICI

- Pacciamatura con corteccia di Pino
- Pacciamatura con sasso
- Prato rustico
- Tappezzanti aree di fermata
- Tappezzanti aree parcheggi
- Armamento permeabile e tetti verdi



C- SIEPI ED ARBUSTI

- Area arbusti-Erbacee
- Siepe
- Planimetrie sviluppate in tavole adiacenti
- Perimetro intervento

SIMBOLOGIA ALBERATURE DI NUOVO IMPIANTO

- I° Grandezza r = 4 m
- II° Grandezza r = 3 m
- III° Grandezza r = 2 m

Celau Sigla specie alberature di nuovo impianto

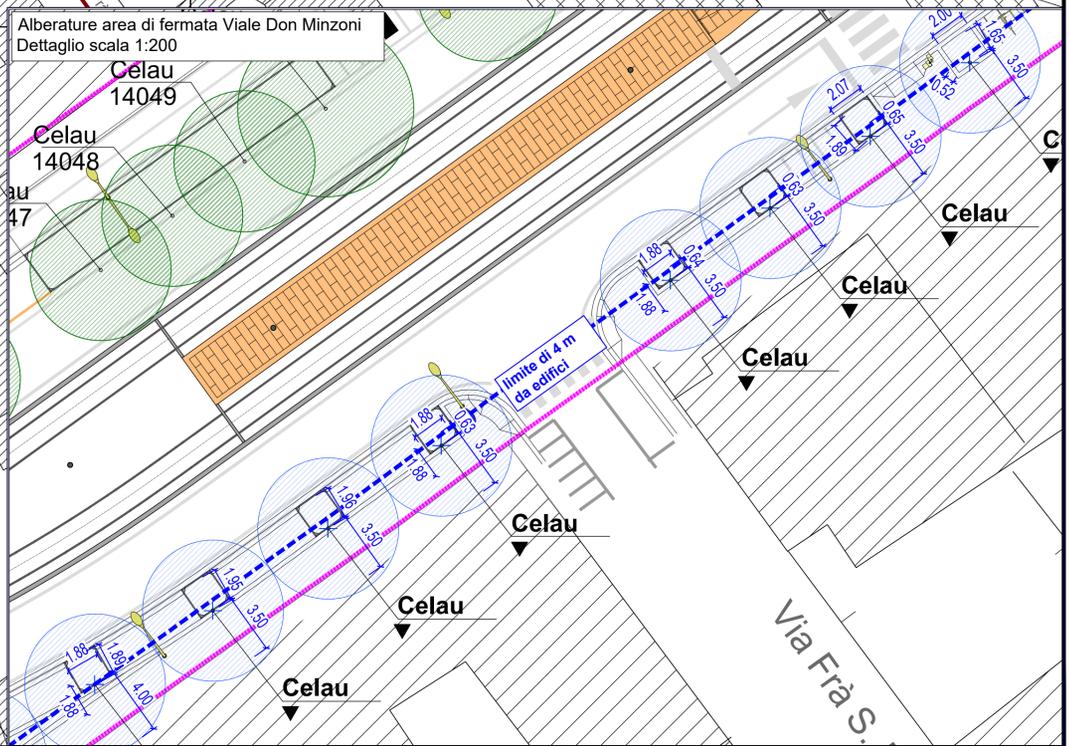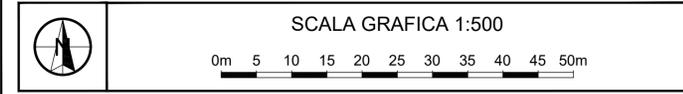

COMUNE DI FIRENZE

Direzione Nuove Infrastrutture - Ufficio Tramvia

Società TRAM DI FIRENZE S.P.A.

SISTEMA TRAMVIARIO DI FIRENZE

LINEA 3 (II lotto) - Tratta Libertà-Rovezzano

PROGETTO DEFINITIVO

OPERE A VERDE

SISTEMA DEL VERDE URBANO - PROGETTO

Tratta: Viale Don G. Minzoni dal km 0+000 al km 0+300

GRUPPO DI LAVORO

architecna engineering

IL COORDINATORE DELLA PROGETTAZIONE
ING. SANTI CAMINITI

Prestitazioni specialistiche

- Ing. Santi Caminiti
- Ing. Angiola Tortonella
- Ing. Maurizio Falzea
- Arch. Sebastiano Fulci
- Ing. Pietro Caminiti
- Dott. Geol. Roberto Checucci
- Dott.ssa Laura Pellegrinacci
- Dott. Gabriele Bertolini
- Ing. Santi Caminiti
- Ing. Francesca Tamburini
- Ing. Andrea Spinoso

Consulenti

SDAprogetti, ambiente, Pandem, ROSSIPRODI ASSOCIATI, GEODINAMICA, J+S, Ing. Andrea Spinoso, ARCHLANDSTUDIO

COMMESSA	FASE	COMPARTO	DOCUMENTO	REV.	SCALA	NOME FILE
FL322	PD	OAV	PL-023	0D	1:500	FL322-PD-OAV-PL023-0D.pdf

REV.	DATA	DESCRIZIONE	REDATTO	VERIFICATO	APPROVATO
0B	Luglio 2024	Emissione a seguito di CdS	L. Vallerini	Fulci	S. Caminiti
0C	Dicembre 2024	Aggiornamento per verifica di progetto	L. Vallerini	Fulci	S. Caminiti
0D	Giugno 2025	Aggiornamento a seguito nota CdS 2025-04-18, 160651	L. Vallerini	Fulci	S. Caminiti