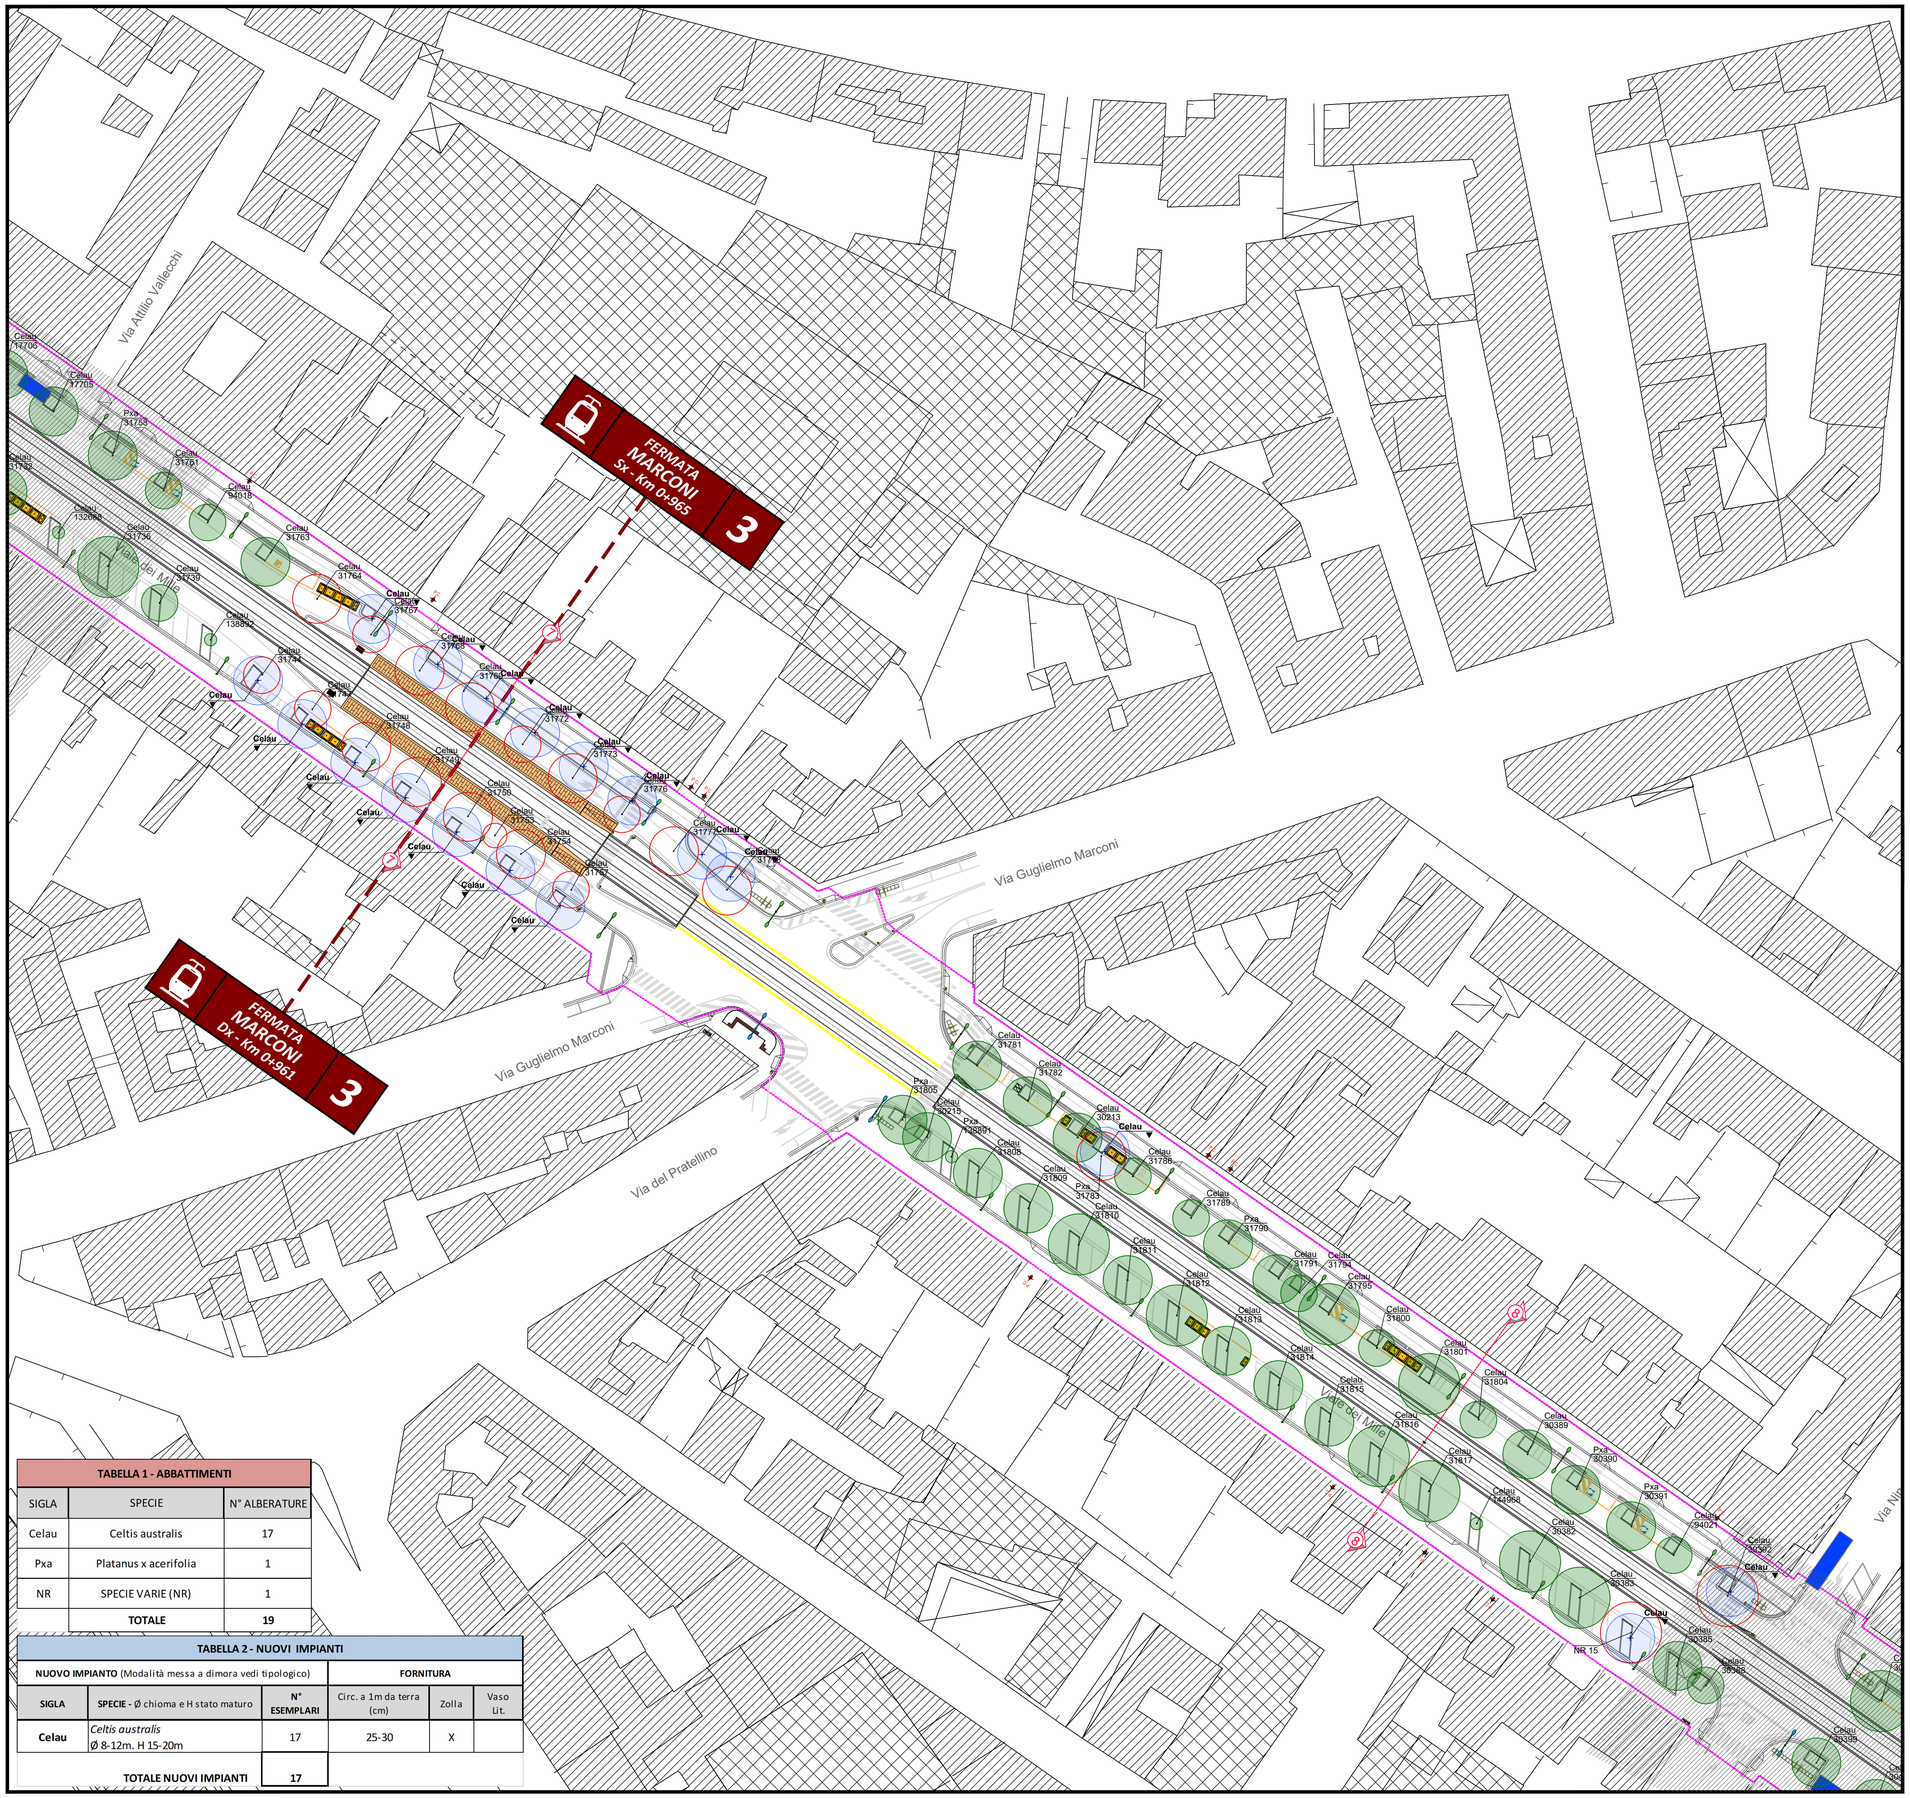

TABELLA 1 - ABBATTIMENTI		
SIGLA	SPECIE	N° ALBERATURE
Celau	Celtis australis	17
Pxa	Platanus x acerifolia	1
NR	SPECIE VARIE (NR)	1
	TOTALE	**19**

TABELLA 2 - NUOVI IMPIANTI					
NUOVO IMPIANTO (Modalità messa a dimora vedi tipologico)			**FORNITURA**		
SIGLA	**SPECIE** - Ø chioma e H stato maturo	**N° ESEMPLARI**	Circ. a 1m da terra (cm)	Zolla	Vaso Lit.
Celau	*Celtis australis* Ø 8-12m. H 15-20m	17	25-30	X	
	TOTALE NUOVI IMPIANTI	**17**			

QUADRO DI UNIONE

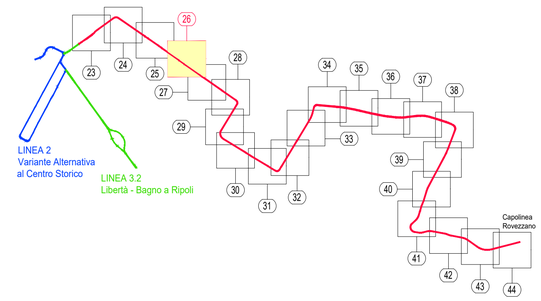

LEGENDA

A- VEGETAZIONE ALBERATURE

1- Alberature esistenti da mantenere
(vedi TAV FL322-PD-OAV-PL-004)

Celau	Sigla specie alberature censite
012345	Numerazione alberature Comune di Firenze (Fonte: Alberi pubblici.shp)
NR 00	Esemplare non presente nel database alberature Comune di Firenze

2- Alberature esistenti da abbattere (TAB 1)
3- Nuovi impianti (TAB 2)
4- Tutoraggi alberature
▼ Ancoraggi
●● Pali tutori

SIMBOLOGIA ALBERATURE DI NUOVO IMPIANTO

I° Grandezza r = 4 m	II° Grandezza r = 3 m	III° Grandezza r = 2 m

Celau Sigla specie alberature di nuovo impianto

B- SUPERFICI

- Pacciamatura con corteccia di Pino
- Pacciamatura con sasso
- Prato rustico
- Tappezzanti aree di fermata
- Tappezzanti aree parcheggi
- Armamento permeabile e tetti verdi

C- SIEPI ED ARBUSTI

- Area arbusti-Erbacee
- Siepe
- Planimetrie sviluppate in tavole adiacenti
- Perimetro intervento

SCALA GRAFICA 1:500

0m 5 10 15 20 25 30 35 40 45 50m

COMUNE DI FIRENZE

Direzione Nuove Infrastrutture - Ufficio Tramvia

Società TRAM DI FIRENZE S.P.A.

SISTEMA TRAMVIARIO DI FIRENZE

LINEA 3 (II lotto) - Tratta Libertà-Rovezzano

PROGETTO DEFINITIVO

OPERE A VERDE

SISTEMA DEL VERDE URBANO - PROGETTO

Tratta: Viale dei Mille dal km 0+900 al km 1+200

COMUNE DI FIRENZE
IL RESPONSABILE DEL PROCEDIMENTO
ING. MICHELE PRIORE

TRAM DI FIRENZE
IL PRESIDENTE
DOTT. FABRIZIO BARTALONI

GRUPPO DI LAVORO

architecna engineering

ARCHITECNA ENGINEERING
IL COORDINATORE DELLA PROGETTAZIONE
ING. SANTI CAMINITI

Prestazioni specialistiche	
Ing. Santi Caminiti	Progetto ferrotramviario e Studi trasportistici
Ing. Angela Tottorella	Progetto degli Impianti Tecnologici
Ing. Maurizio Falzea	Progetto delle Strutture
Arch. Sebastiano Fulci	Progetto Architettonico-Paesaggistico e Inserimento Urbano
Ing. Pietro Caminiti	Progetto delle Opere Idrauliche
Dott. Geol. Roberto Checcucci	Progetto Geologico
Dott.ssa Laura Pellegrineschi	Indagini preliminari Archeologiche
Dott. Gabriele Bertelloni	Valutazione previsionale Impatto Acustico
Ing. Santi Caminiti	Redazione delle prime disposizioni per la Sicurezza
Ing. Francesca Tamburini	Redazione studi di carattere Ambientale
Ing. Andrea Spinosa	Redazione di Piani Economici e Finanziari

Consulenti

SDAprogetti · ambiente · Tandem · cooperativa archeologia · ROSSIPRODI ASSOCIATI · GEODINAMICA STUDIO GEOLOGICO ASSOCIATO · J+S · Ing. Andrea Spinosa · ARCHLANDSTUDIO

COMMESSA	FASE	COMPARTO	DOCUMENTO	REV.	SCALA	NOME FILE
FL322	PD	OAV	PL-026	0D	1:500	FL322-PD-OAV-PL026-0D.pdf

REV.	DATA	DESCRIZIONE	REDATTO	VERIFICATO	APPROVATO
0B	Luglio 2024	Emissione a seguito di CdS	L. Vallerini	Fulci	S. Caminiti
0C	Dicembre 2024	Aggiornamento per verifica di progetto	L. Vallerini	Fulci	S. Caminiti
0D	Giugno 2025	Aggiornamento a seguito nota CdF 2025-04-18_160651	L. Vallerini	Fulci	S. Caminiti