


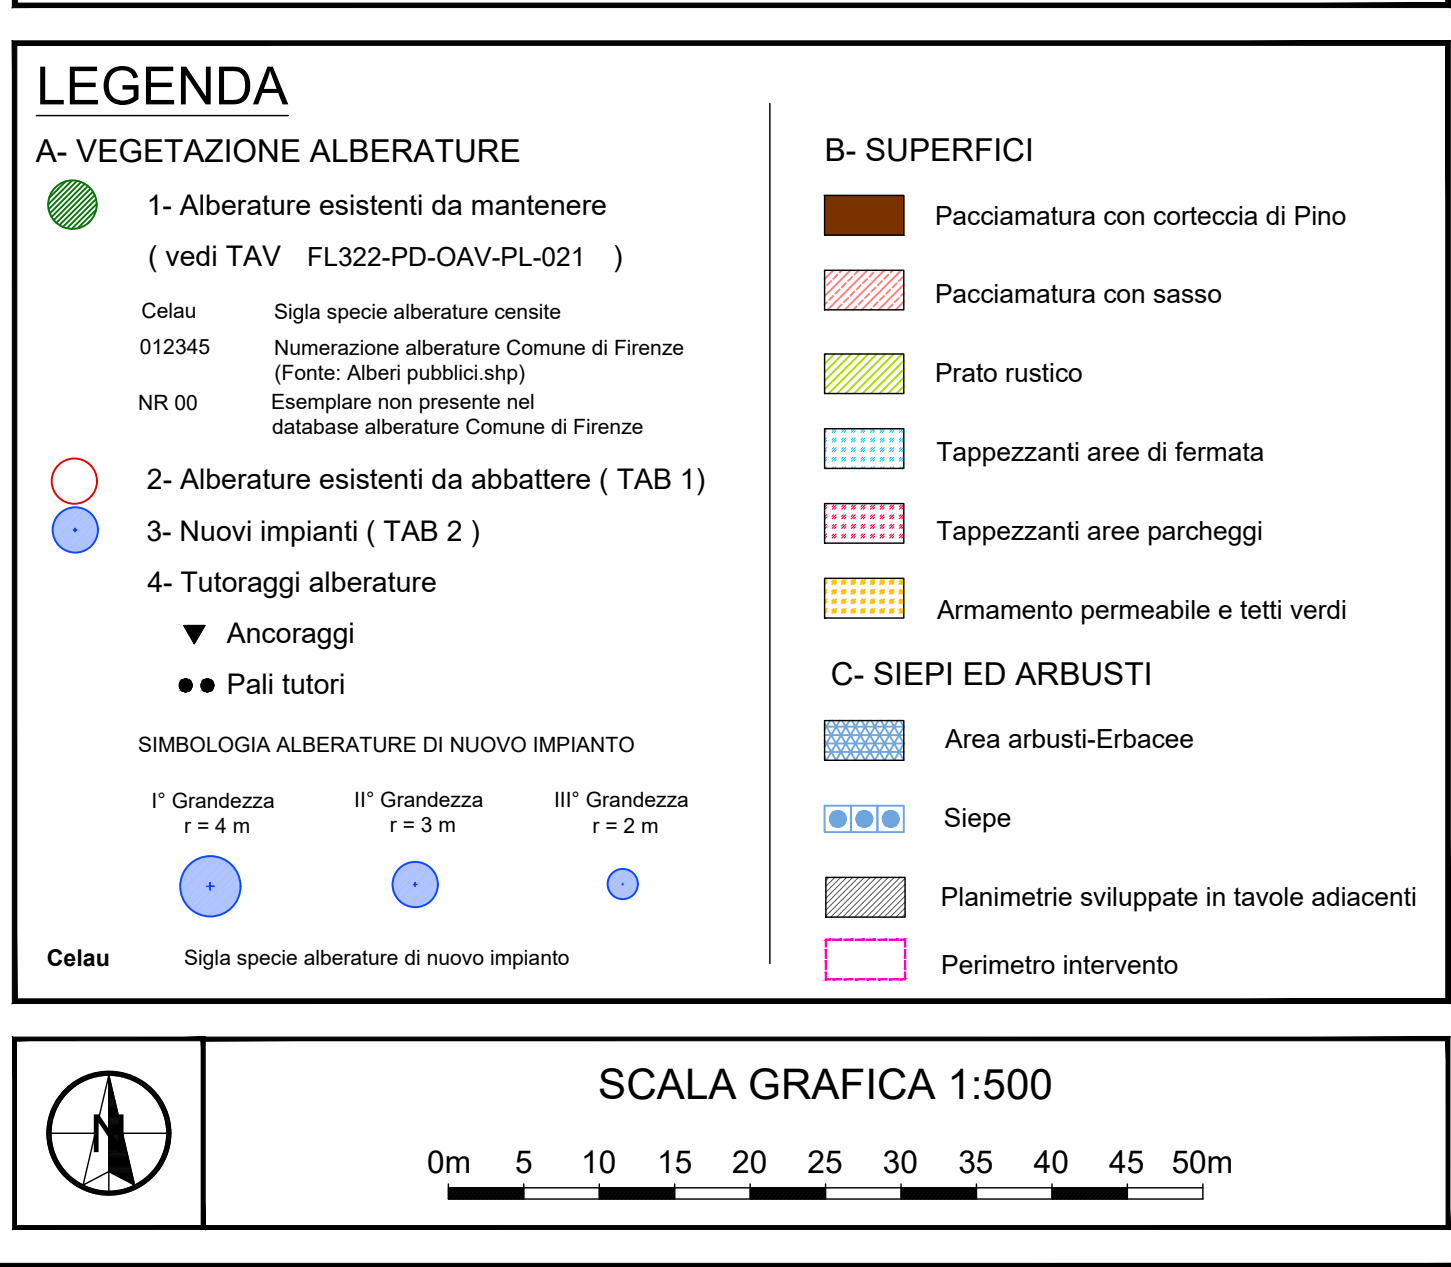

COMUNE DI FIRENZE Direzione Nuove Infrastrutture - Ufficio Tramvia	
Società TRAM DI FIRENZE S.P.A.	
SISTEMA TRAMVIARIO DI FIRENZE	
LINEA 3 (Il lotto) - Tratta Libertà-Rovezzano	
PROGETTO DEFINITIVO	
OPERE A VERDE	
SISTEMA DEL VERDE URBANO - PROGETTO	
Tratta: Via della Chimera dal km 5+650 al km 5+900	
 COMUNE DI FIRENZE IL RESPONSABILE DEL PROCEDIMENTO ING. MICHELE PRIORE TRAMviA[®] TRAM DI FIRENZE IL PRESIDENTE DOTT. FABRIZIO BARTALONI	
GRUPPO DI LAVORO	
 ARCHITECNA ENGINEERING IL COORDINATORE DELLA PROGETTAZIONE ING. SANTI CAMINITI					<table border="1" style="width: 100%; border-collapse: collapse;"> <thead> <tr> <th colspan="2" style="background-color: #f2f2f2;">Prestazioni specialistiche</th> </tr> </thead> <tbody> <tr><td style="width: 50%;">Ing. Santi Caminiti</td><td>Progetto ferroviario e Studi trasportistici</td></tr> <tr><td>Ing. Angela Tortorella</td><td>Progetto degli Impianti Tecnologici</td></tr> <tr><td>Ing. Maurizio Falzea</td><td>Progetto delle Strutture</td></tr> <tr><td>Arch. Sebastiano Fulci</td><td>Progetto Architettonico-Paesaggistico e Inserimento Urbano</td></tr> <tr><td>Ing. Pietro Caminiti</td><td>Progetto delle Opere Idrauliche</td></tr> <tr><td>Dott. Geol. Roberto Checucci</td><td>Progetto Geologico</td></tr> <tr><td>Dott.ssa Laura Pellegineschi</td><td>Indagini preliminari Archeologiche</td></tr> <tr><td>Dott. Gabriele Bertolini</td><td>Valutazione previsionale Impatto Acustico</td></tr> <tr><td>Ing. Santi Caminiti</td><td>Redazione delle prime disposizioni per la Sicurezza</td></tr> <tr><td>Ing. Francesca Tamburini</td><td>Redazione studi di carattere Ambientale</td></tr> <tr><td>Ing. Andrea Spinosa</td><td>Redazione di Piani Economici e Finanziari</td></tr> </tbody> </table>					Prestazioni specialistiche		Ing. Santi Caminiti	Progetto ferroviario e Studi trasportistici	Ing. Angela Tortorella	Progetto degli Impianti Tecnologici	Ing. Maurizio Falzea	Progetto delle Strutture	Arch. Sebastiano Fulci	Progetto Architettonico-Paesaggistico e Inserimento Urbano	Ing. Pietro Caminiti	Progetto delle Opere Idrauliche	Dott. Geol. Roberto Checucci	Progetto Geologico	Dott.ssa Laura Pellegineschi	Indagini preliminari Archeologiche	Dott. Gabriele Bertolini	Valutazione previsionale Impatto Acustico	Ing. Santi Caminiti	Redazione delle prime disposizioni per la Sicurezza	Ing. Francesca Tamburini	Redazione studi di carattere Ambientale	Ing. Andrea Spinosa	Redazione di Piani Economici e Finanziari																																				
Prestazioni specialistiche	
Ing. Santi Caminiti	Progetto ferroviario e Studi trasportistici	
Ing. Angela Tortorella	Progetto degli Impianti Tecnologici	
Ing. Maurizio Falzea	Progetto delle Strutture	
Arch. Sebastiano Fulci	Progetto Architettonico-Paesaggistico e Inserimento Urbano	
Ing. Pietro Caminiti	Progetto delle Opere Idrauliche	
Dott. Geol. Roberto Checucci	Progetto Geologico	
Dott.ssa Laura Pellegineschi	Indagini preliminari Archeologiche	
Dott. Gabriele Bertolini	Valutazione previsionale Impatto Acustico	
Ing. Santi Caminiti	Redazione delle prime disposizioni per la Sicurezza	
Ing. Francesca Tamburini	Redazione studi di carattere Ambientale	
Ing. Andrea Spinosa	Redazione di Piani Economici e Finanziari	
Consistenti	
 associazione professionisti ingegneri consulenza e progettazione esperienza per il cittadino mobilità & trasporti[®] cooperativa tecnologia Ingegneri associati VIA BRUNO ZUCCHETTI 10B - 50139 FIRENZE CARL JAC. CHESNOLD R., SOCI A.R. SOCIETÀ PER AZIONI INGEGNERI ASSOCIATI Ing. Andrea Spinosa architetti ingegneri studio	
<table border="1" style="width: 100%; border-collapse: collapse;"> <thead> <tr> <th>COMMESSA</th> <th>FASE</th> <th>COMPARTO</th> <th>DOCUMENTO</th> <th>REV.</th> <th>SCALA</th> <th colspan="4">NOME FILE</th> </tr> <tr> <th>FL322</th> <th>PD</th> <th>OAV</th> <th>PL-043</th> <th>0E</th> <th>1:500</th> <th colspan="4">FL322-PD-OAV-PL043-0E.pdf</th> </tr> </thead> <tbody> <tr> <td>REV.</td> <td>DATA</td> <td colspan="4">DESCRIZIONE</td> <td>REDATTO</td> <td>VERIFICATO</td> <td colspan="2">APPROVATO</td> </tr> <tr> <td>OC</td> <td>Luglio 2024</td> <td colspan="4">Emissione a seguito di CdS</td> <td>L. Valentini</td> <td>Fulci</td> <td colspan="2">S. Caminiti</td> </tr> <tr> <td>0D</td> <td>Dicembre 2024</td> <td colspan="4">Aggiornamento per verifica di progetto</td> <td>L. Valentini</td> <td>Fulci</td> <td colspan="2">S. Caminiti</td> </tr> <tr> <td>0A</td> <td>Giugno 2025</td> <td colspan="4">Aggiornamento a seguito nota Cdf 2025-04-18_100651</td> <td>L. Valentini</td> <td>Fulci</td> <td colspan="2">S. Caminiti</td> </tr> </tbody> </table>										COMMESSA	FASE	COMPARTO	DOCUMENTO	REV.	SCALA	NOME FILE				FL322	PD	OAV	PL-043	0E	1:500	FL322-PD-OAV-PL043-0E.pdf				REV.	DATA	DESCRIZIONE				REDATTO	VERIFICATO	APPROVATO		OC	Luglio 2024	Emissione a seguito di CdS				L. Valentini	Fulci	S. Caminiti		0D	Dicembre 2024	Aggiornamento per verifica di progetto				L. Valentini	Fulci	S. Caminiti		0A	Giugno 2025	Aggiornamento a seguito nota Cdf 2025-04-18_100651				L. Valentini	Fulci	S. Caminiti	
COMMESSA	FASE	COMPARTO	DOCUMENTO	REV.	SCALA	NOME FILE	
FL322	PD	OAV	PL-043	0E	1:500	FL322-PD-OAV-PL043-0E.pdf	
REV.	DATA	DESCRIZIONE				REDATTO	VERIFICATO	APPROVATO	
OC	Luglio 2024	Emissione a seguito di CdS				L. Valentini	Fulci	S. Caminiti	
0D	Dicembre 2024	Aggiornamento per verifica di progetto				L. Valentini	Fulci	S. Caminiti	
0A	Giugno 2025	Aggiornamento a seguito nota Cdf 2025-04-18_100651				L. Valentini	Fulci	S. Caminiti	