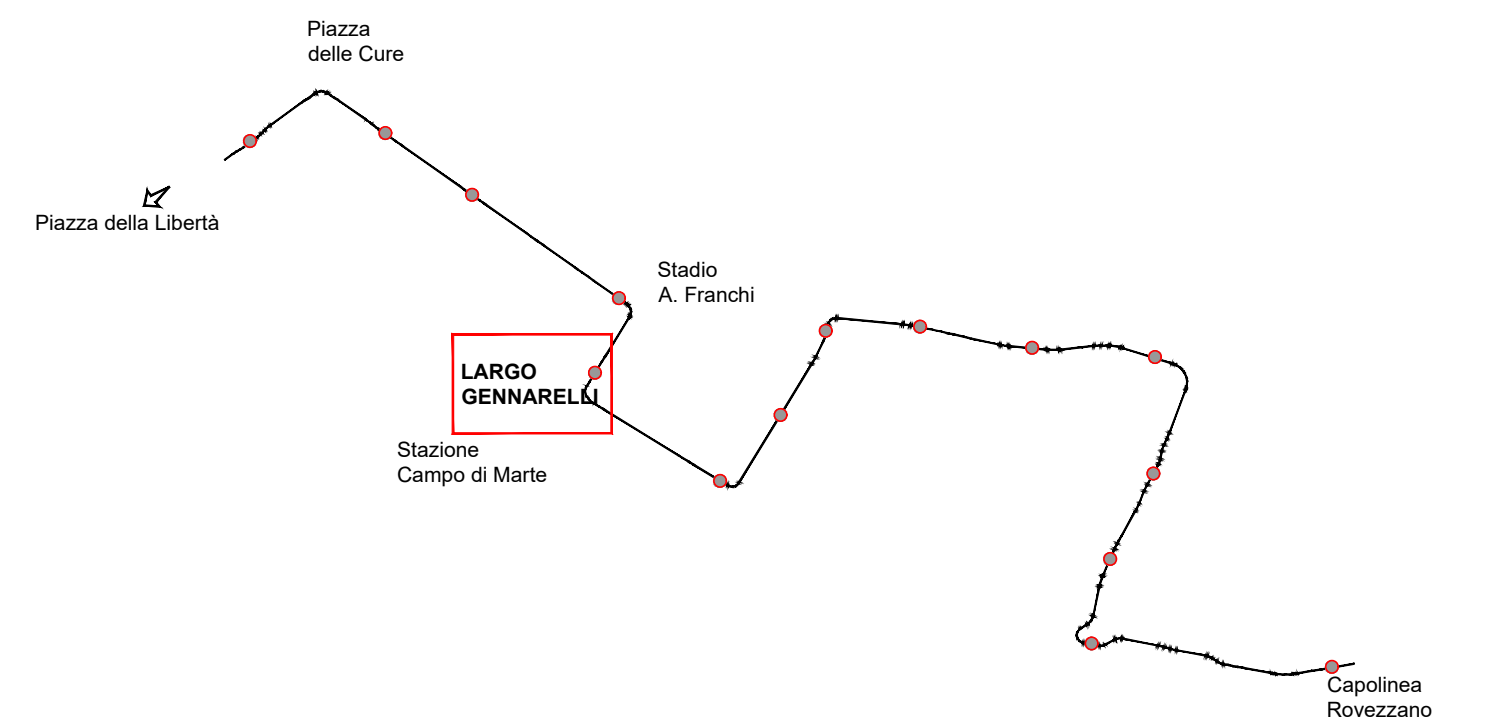
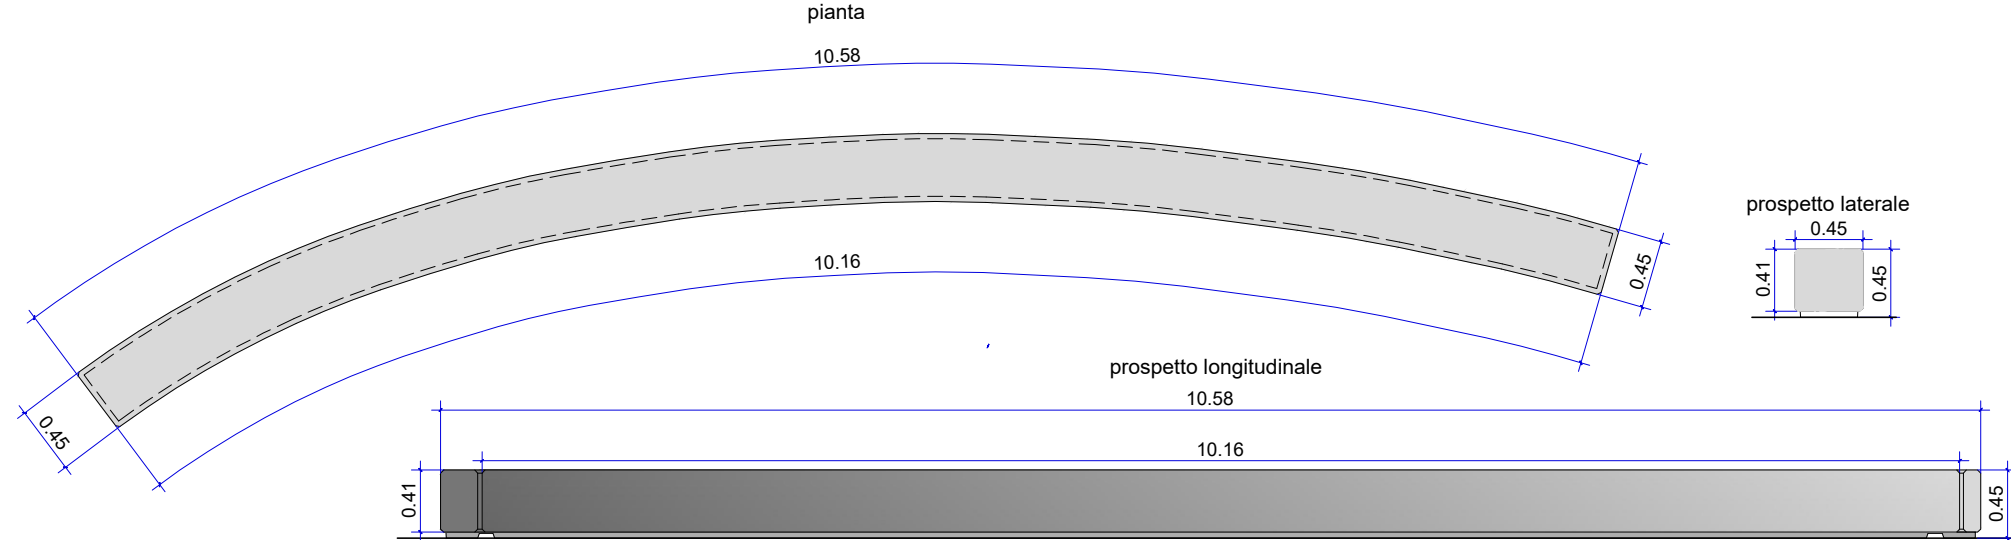
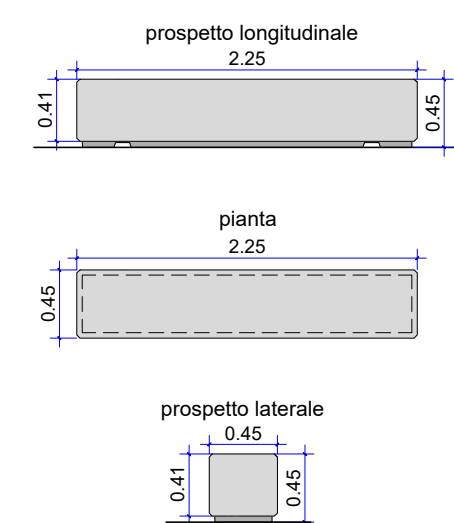
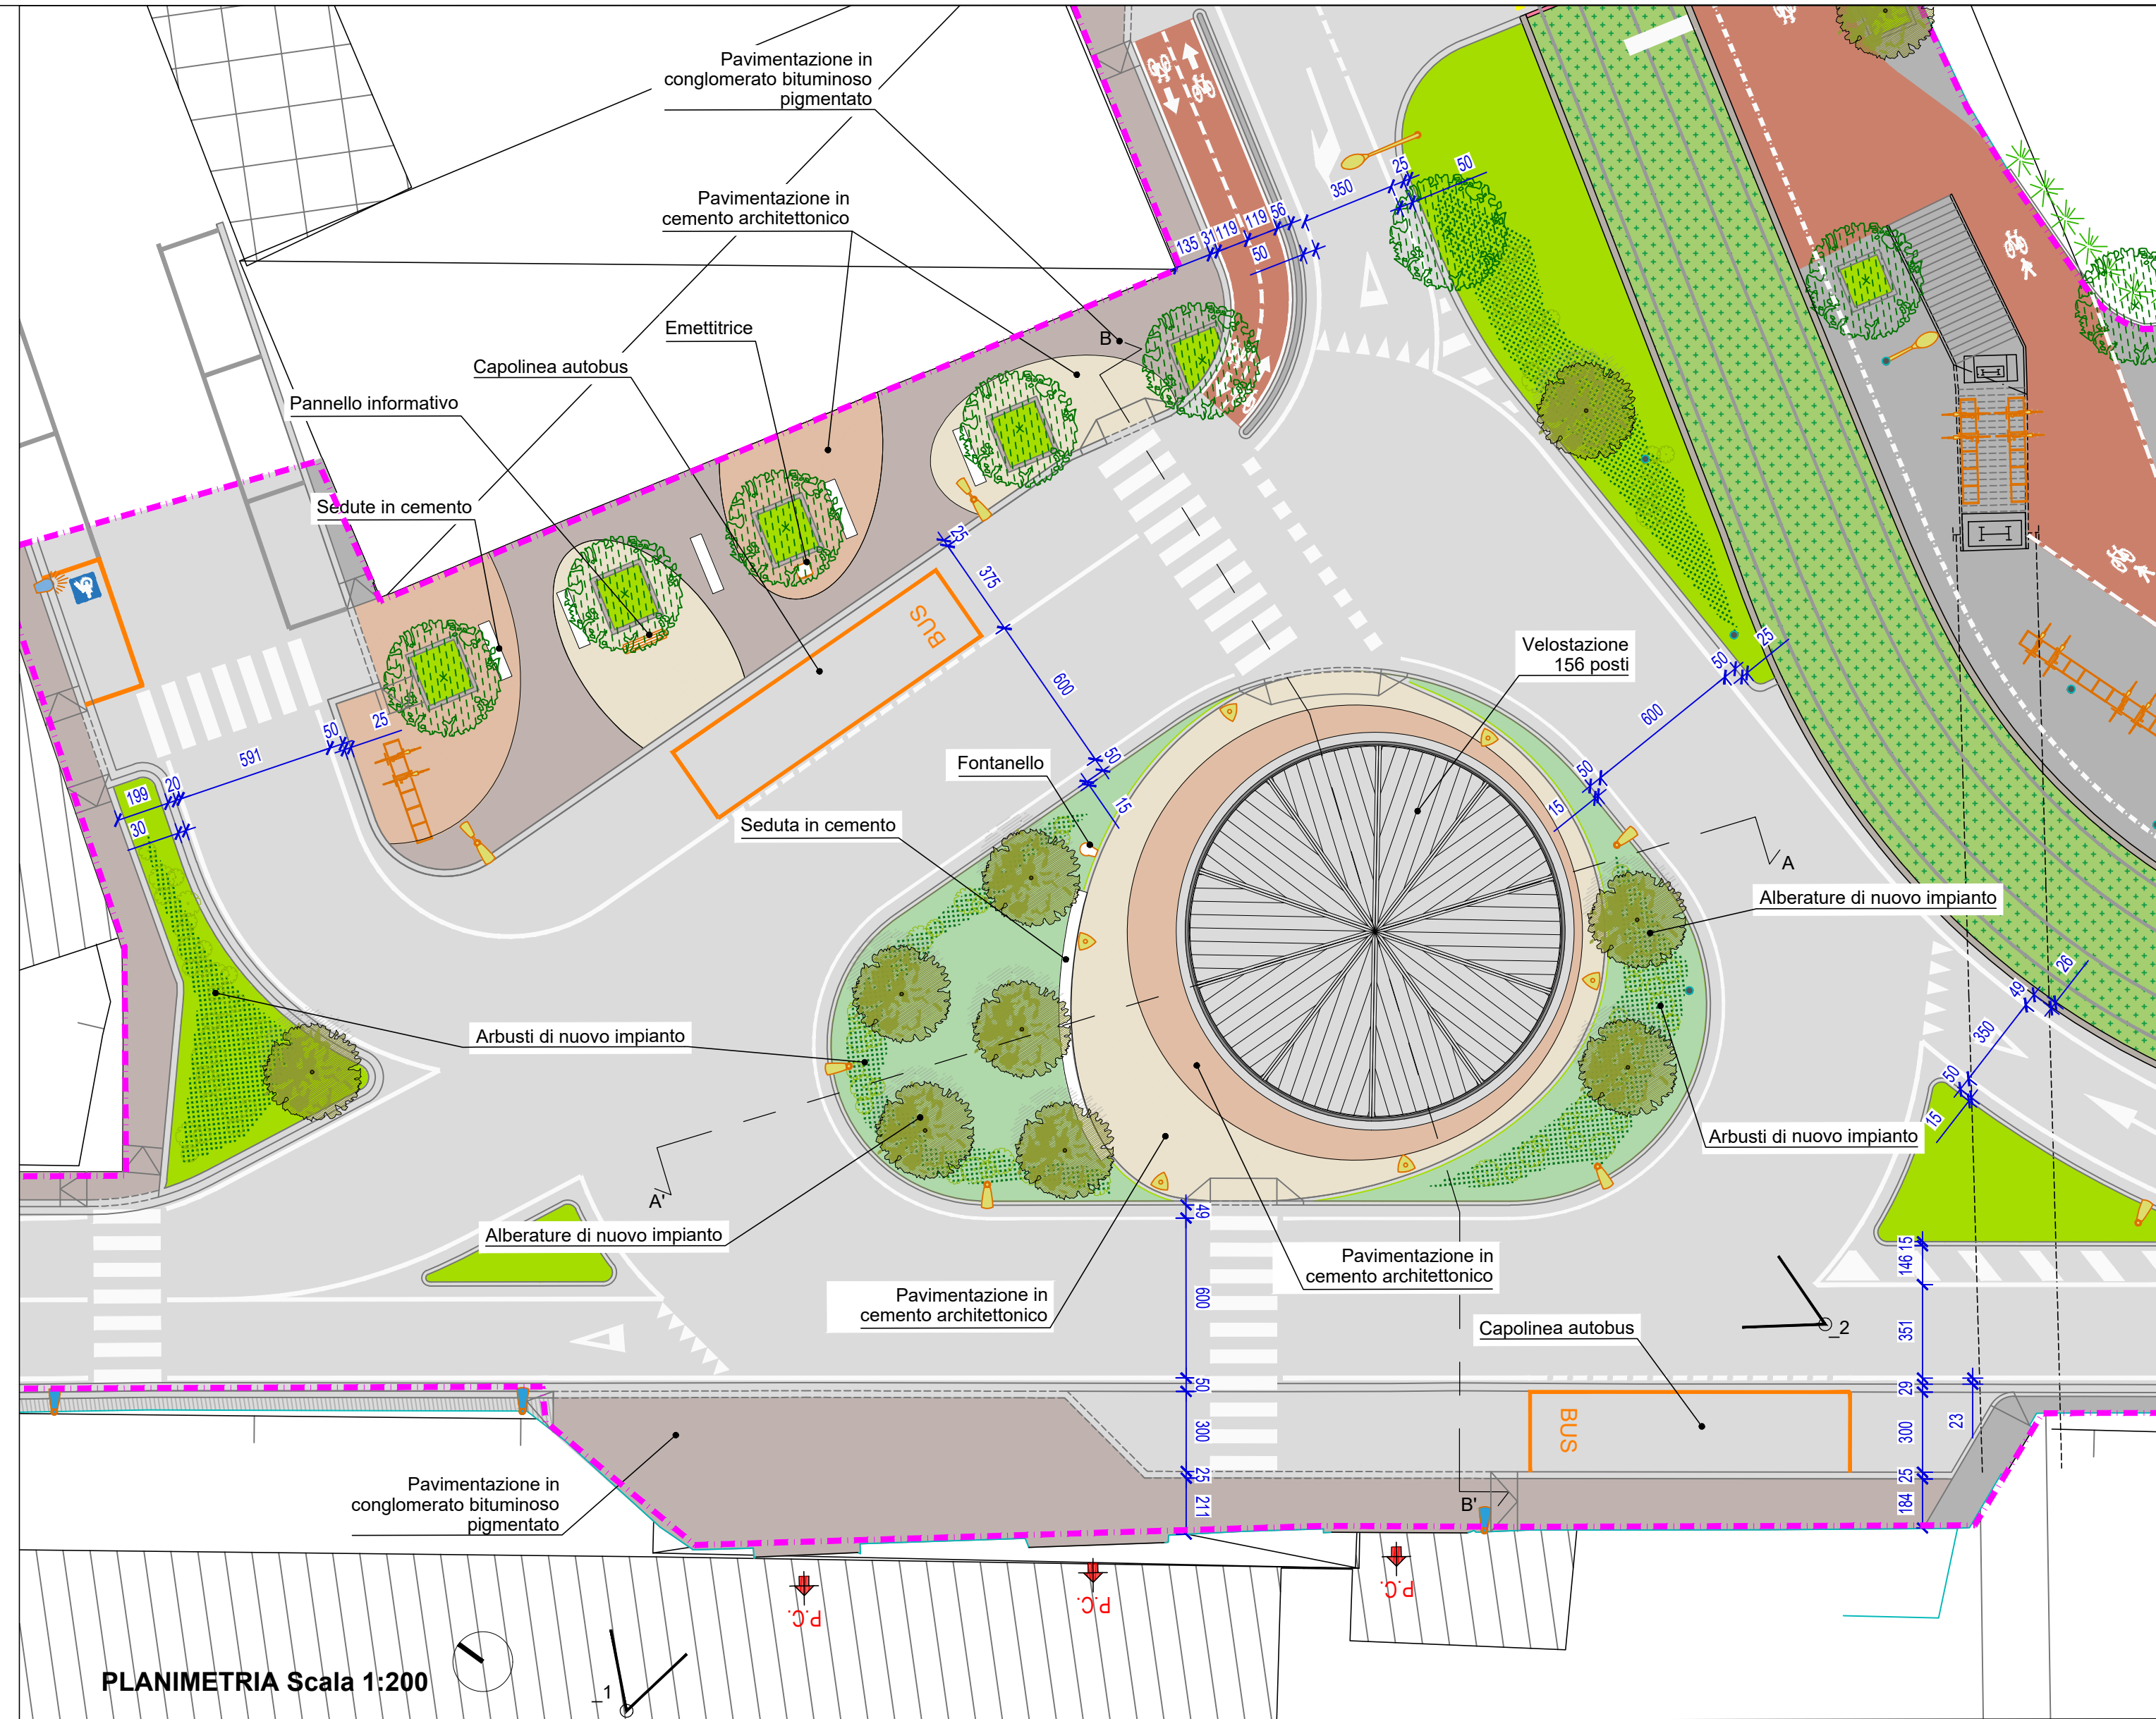
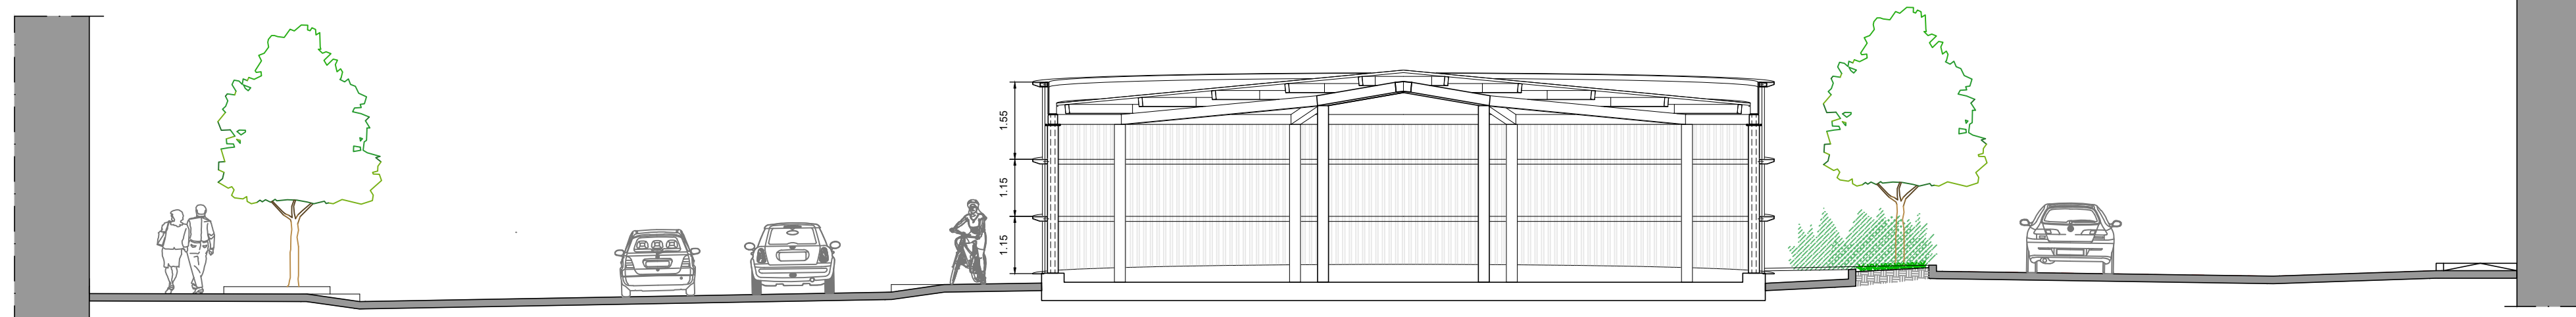
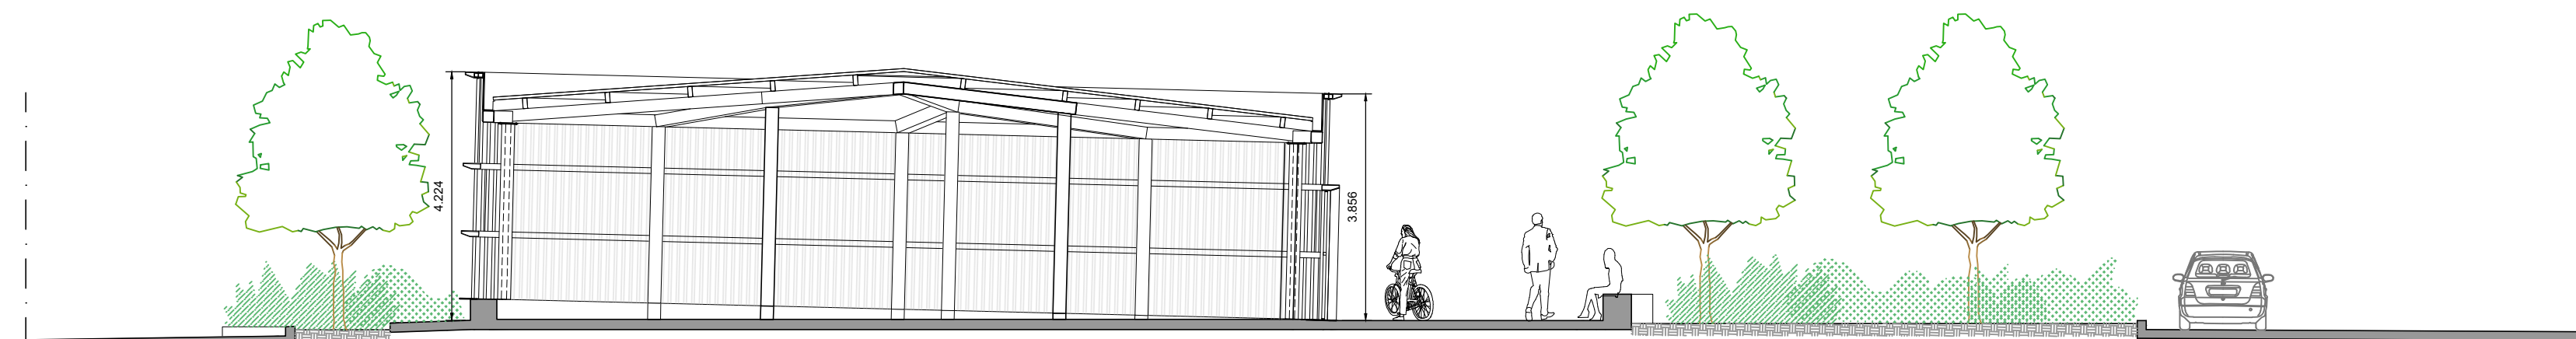
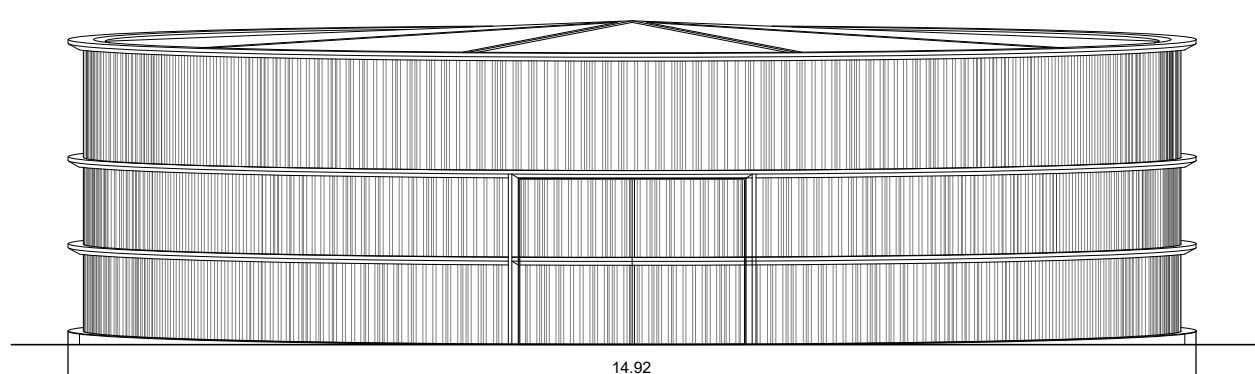
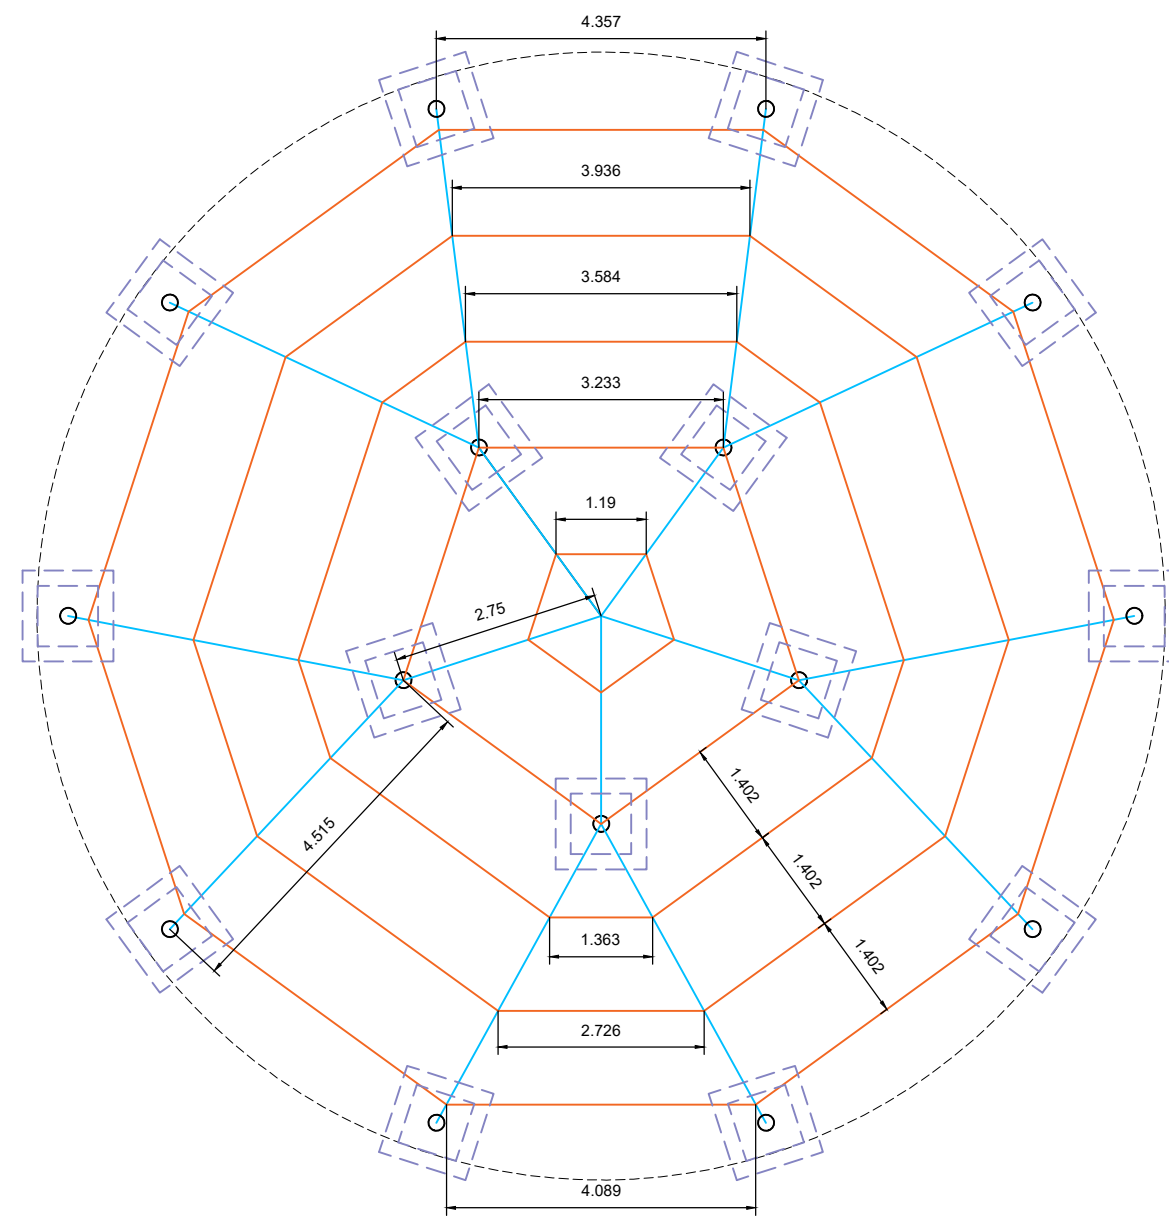
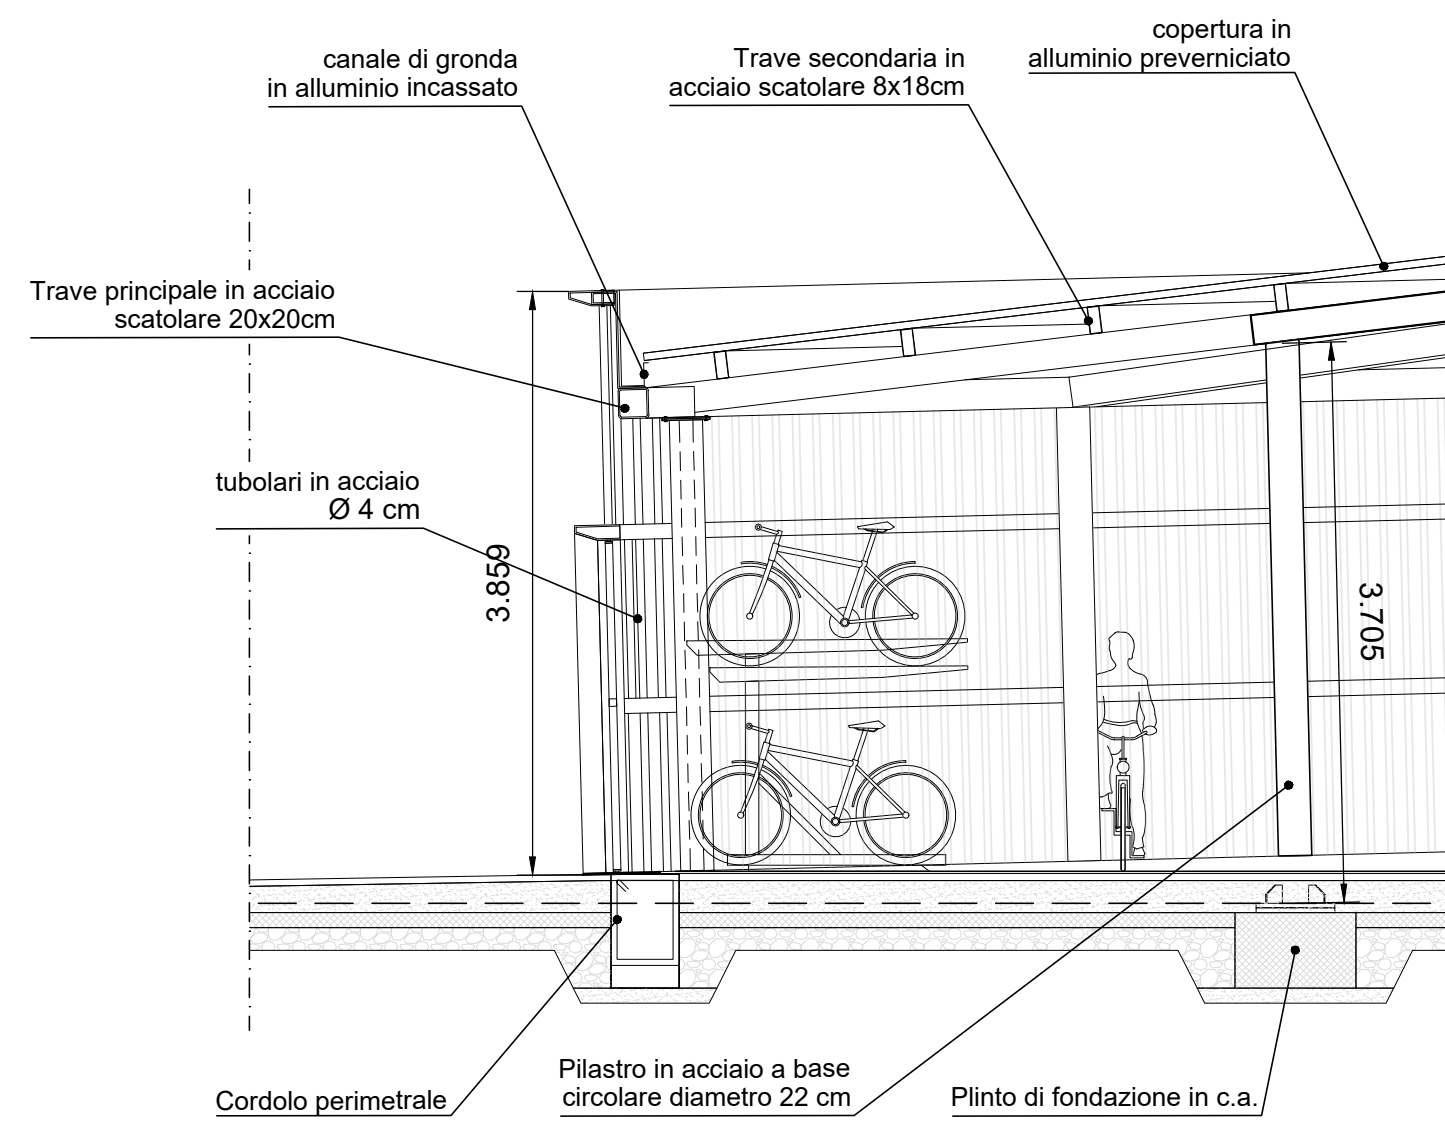
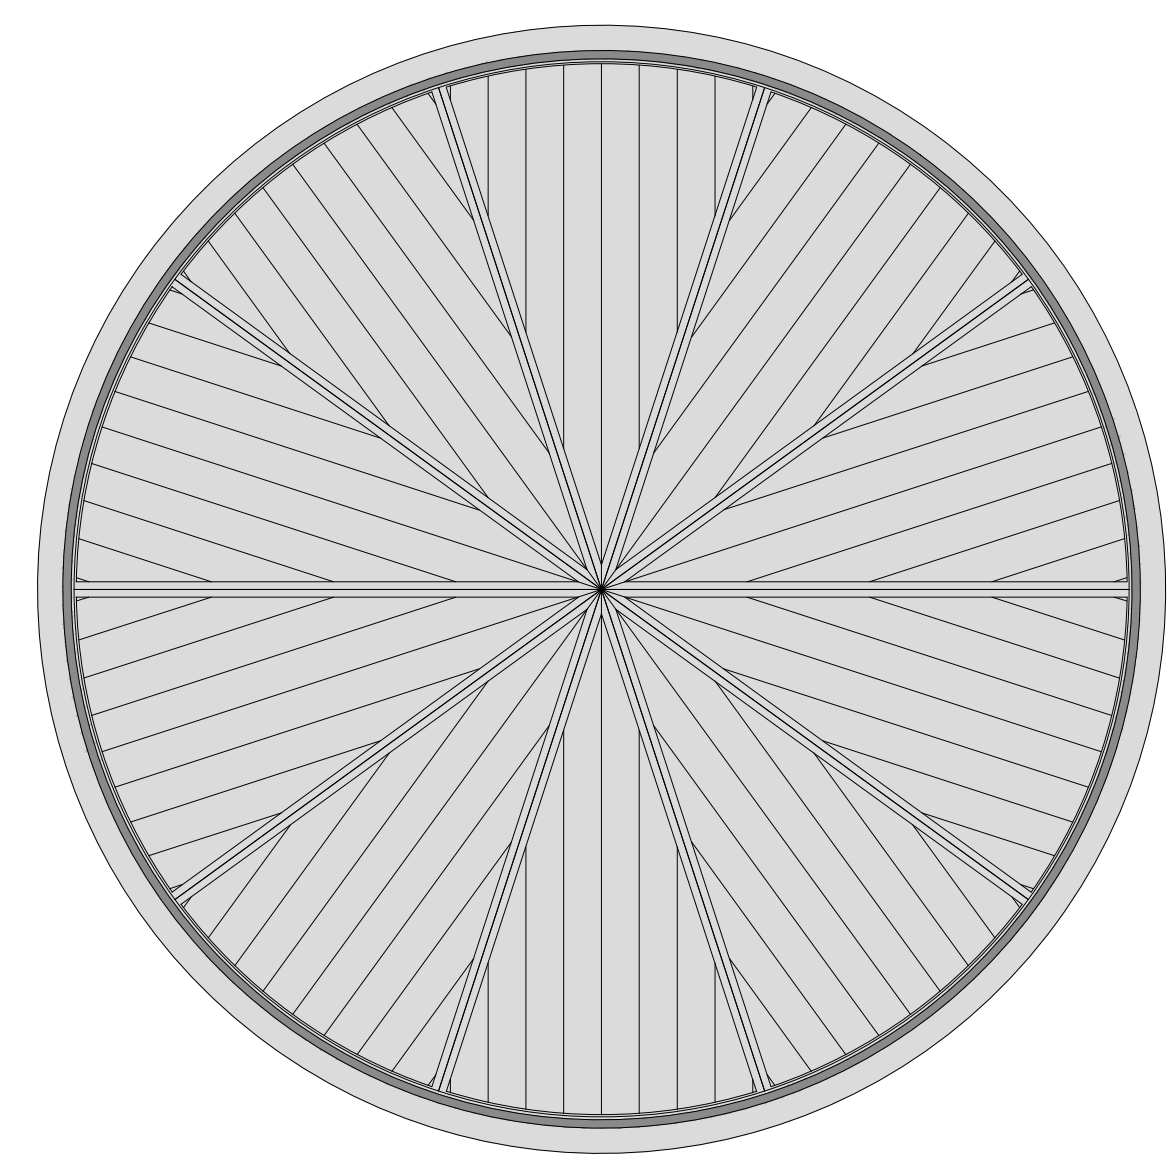
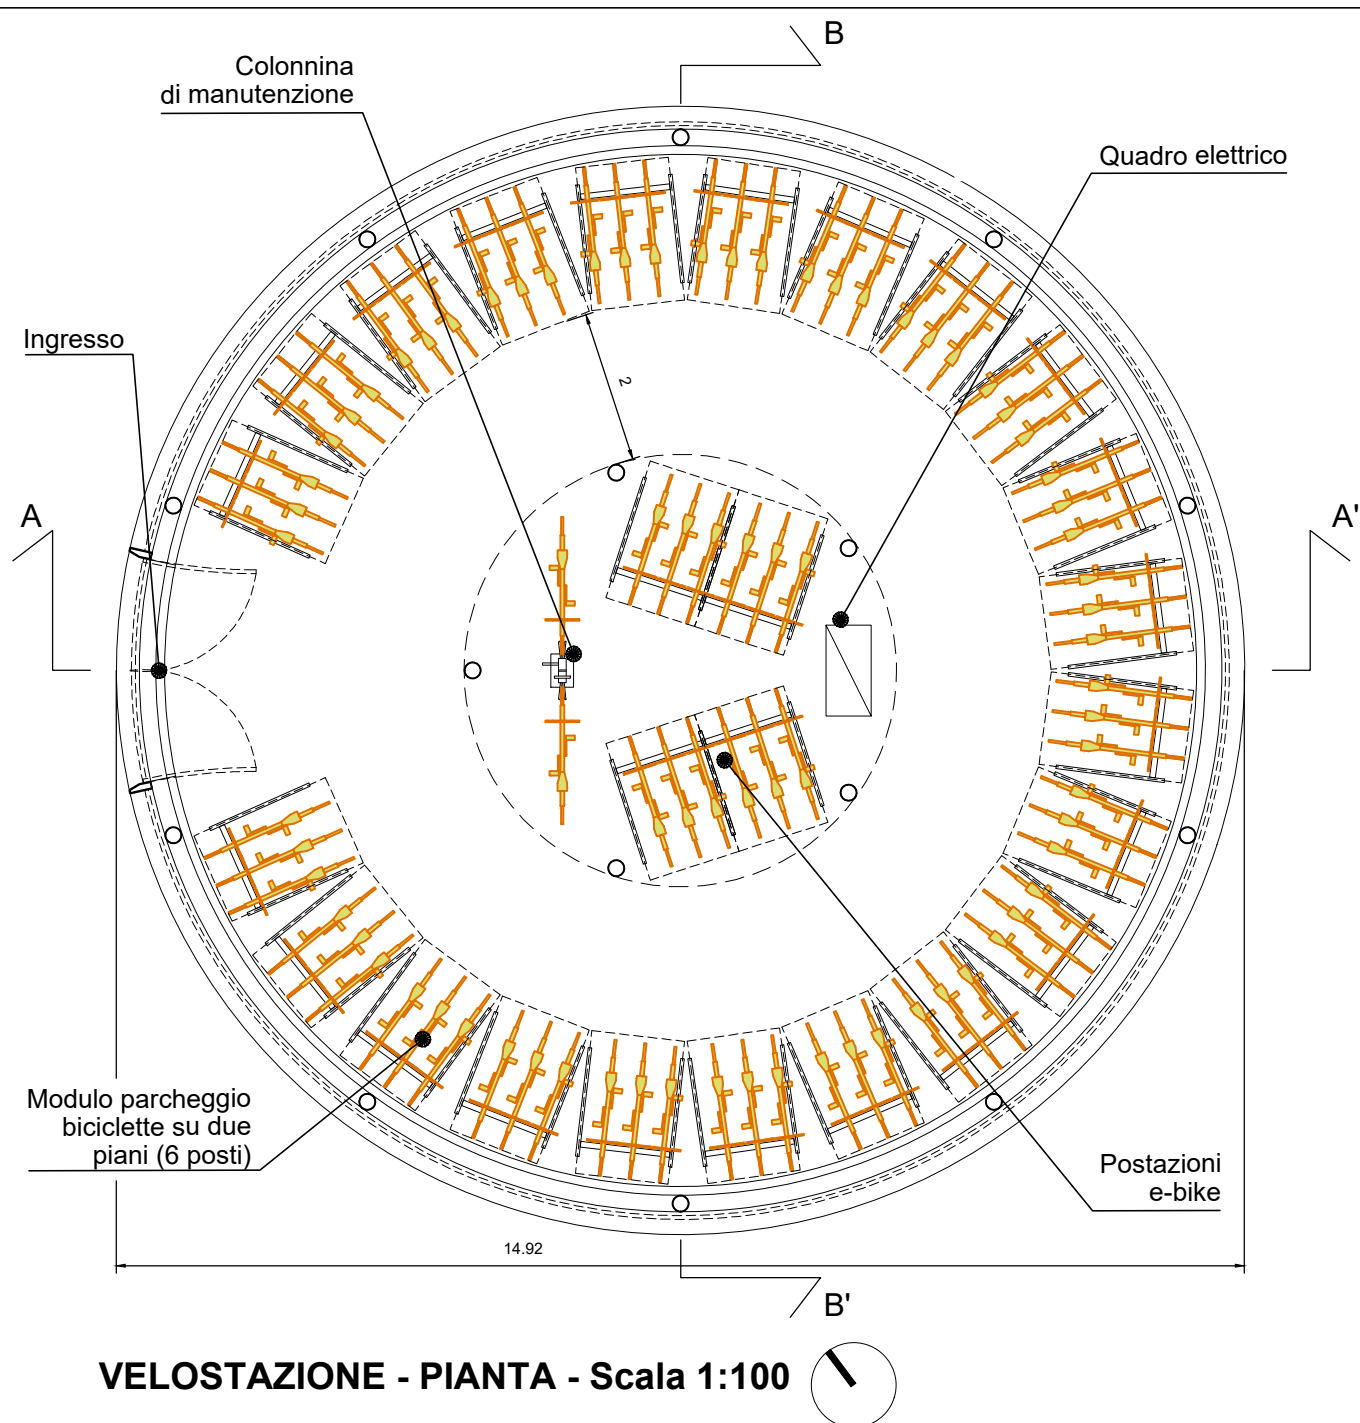


COMUNE DI FIRENZE Direzione Nuove Infrastrutture - Ufficio Tramvia																														
Società TRAM DI FIRENZE S.P.A.																														
SISTEMA TRAMVIARIO DI FIRENZE																														
LINEA 3 (II lotto) - Tratta Libertà-Rovezzano																														
PROGETTO DEFINITIVO																														
STUDIO ARCHITETTONICO																														
LARGO GENNARELLI																														
Largo Gennarelli: planimetria, dettagli e materiali																														
COMUNE DI FIRENZE IL RESPONSABILE DEL PROCEDIMENTO ING. MICHELE PRIORE TRAM DI FIRENZE IL PRESIDENTE DOTT. FABRIZIO BARTALONI																														
GRUPPO DI LAVORO					Prestazioni specialistiche																									
ARCHITECTA ENGINEERING IL COORDINATORE DELLA PROGETTAZIONE ING. SANTI CAMINITI					<table border="1" style="width: 100%; border-collapse: collapse;"> <tr> <td style="width: 30%;">Ing. Santi Caminiti</td> <td>Progetto ferroviario e Studi trasportato</td> </tr> <tr> <td>Ing. Angela Tortorella</td> <td>Progetto degli Impianti Tecnologici</td> </tr> <tr> <td>Ing. Maurizio Faenza</td> <td>Progetto delle Strutture</td> </tr> <tr> <td>Arch. Sebastiano Fulci</td> <td>Progetto Architettonico-Paesaggistico e Inserimento Urbano</td> </tr> <tr> <td>Ing. Pietro Caminiti</td> <td>Progetto delle Opere Idrauliche</td> </tr> <tr> <td>Dott. Geol. Roberto Cecchetti</td> <td>Progetto Geologico</td> </tr> <tr> <td>Dott.ssa Laura Pellegriercetti</td> <td>Indagini preliminari Archeologiche</td> </tr> <tr> <td>Dott. Gabriele Bertolini</td> <td>Valutazione previsionale Impatto Acustico</td> </tr> <tr> <td>Ing. Francesca Tamburini</td> <td>Redazione studi di carattere Ambientale</td> </tr> <tr> <td>Ing. Andrea Spinosa</td> <td>Redazione di Piani Economici e Finanziari</td> </tr> </table>					Ing. Santi Caminiti	Progetto ferroviario e Studi trasportato	Ing. Angela Tortorella	Progetto degli Impianti Tecnologici	Ing. Maurizio Faenza	Progetto delle Strutture	Arch. Sebastiano Fulci	Progetto Architettonico-Paesaggistico e Inserimento Urbano	Ing. Pietro Caminiti	Progetto delle Opere Idrauliche	Dott. Geol. Roberto Cecchetti	Progetto Geologico	Dott.ssa Laura Pellegriercetti	Indagini preliminari Archeologiche	Dott. Gabriele Bertolini	Valutazione previsionale Impatto Acustico	Ing. Francesca Tamburini	Redazione studi di carattere Ambientale	Ing. Andrea Spinosa	Redazione di Piani Economici e Finanziari	
					Ing. Santi Caminiti	Progetto ferroviario e Studi trasportato																								
					Ing. Angela Tortorella	Progetto degli Impianti Tecnologici																								
					Ing. Maurizio Faenza	Progetto delle Strutture																								
					Arch. Sebastiano Fulci	Progetto Architettonico-Paesaggistico e Inserimento Urbano																								
					Ing. Pietro Caminiti	Progetto delle Opere Idrauliche																								
					Dott. Geol. Roberto Cecchetti	Progetto Geologico																								
Dott.ssa Laura Pellegriercetti	Indagini preliminari Archeologiche																													
Dott. Gabriele Bertolini	Valutazione previsionale Impatto Acustico																													
Ing. Francesca Tamburini	Redazione studi di carattere Ambientale																													
Ing. Andrea Spinosa	Redazione di Piani Economici e Finanziari																													
Consulenti																														
<table border="1" style="width: 100%; border-collapse: collapse;"> <tr> <th>COMMESSA</th> <th>FASE</th> <th>COMPARTO</th> <th>DOCUMENTO</th> <th>REV.</th> <th>SCALA</th> <th>NOME FILE</th> </tr> <tr> <td>FL322</td> <td>PD</td> <td>STA</td> <td>PA-005</td> <td>0D</td> <td>1:200 - 1:50</td> <td>FL322-PD-STA-PA005-0D.pdf</td> </tr> </table>										COMMESSA	FASE	COMPARTO	DOCUMENTO	REV.	SCALA	NOME FILE	FL322	PD	STA	PA-005	0D	1:200 - 1:50	FL322-PD-STA-PA005-0D.pdf							
COMMESSA	FASE	COMPARTO	DOCUMENTO	REV.	SCALA	NOME FILE																								
FL322	PD	STA	PA-005	0D	1:200 - 1:50	FL322-PD-STA-PA005-0D.pdf																								
<table border="1" style="width: 100%; border-collapse: collapse;"> <tr> <th>REV.</th> <th>DATA</th> <th>DESCRIZIONE</th> <th>REDATTO</th> <th>VERIFICATO</th> <th>APPROVATO</th> </tr> <tr> <td>0B</td> <td>Luglio 2023</td> <td>Emissione a seguito di conferenza interna C.d.F.</td> <td>Gianroni</td> <td>Fulci</td> <td>S. Caminiti</td> </tr> <tr> <td>0C</td> <td>Luglio 2024</td> <td>Emissione a seguito di CDS</td> <td>Gianroni</td> <td>Fulci</td> <td>S. Caminiti</td> </tr> <tr> <td>0D</td> <td>Dicembre 2024</td> <td>Aggiornamento per verifica di progetto</td> <td>Torre</td> <td>Fulci</td> <td>S. Caminiti</td> </tr> </table>							REV.	DATA	DESCRIZIONE	REDATTO	VERIFICATO	APPROVATO	0B	Luglio 2023	Emissione a seguito di conferenza interna C.d.F.	Gianroni	Fulci	S. Caminiti	0C	Luglio 2024	Emissione a seguito di CDS	Gianroni	Fulci	S. Caminiti	0D	Dicembre 2024	Aggiornamento per verifica di progetto	Torre	Fulci	S. Caminiti
REV.	DATA	DESCRIZIONE	REDATTO	VERIFICATO	APPROVATO																									
0B	Luglio 2023	Emissione a seguito di conferenza interna C.d.F.	Gianroni	Fulci	S. Caminiti																									
0C	Luglio 2024	Emissione a seguito di CDS	Gianroni	Fulci	S. Caminiti																									
0D	Dicembre 2024	Aggiornamento per verifica di progetto	Torre	Fulci	S. Caminiti																									