





PLANIMETRIA GENERALE - Scala 1:500

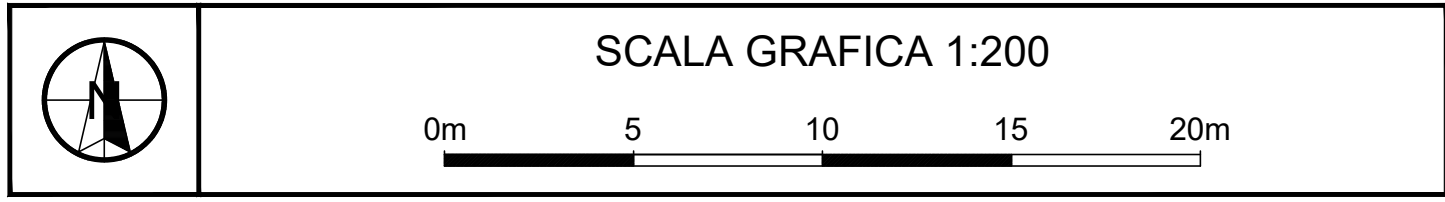

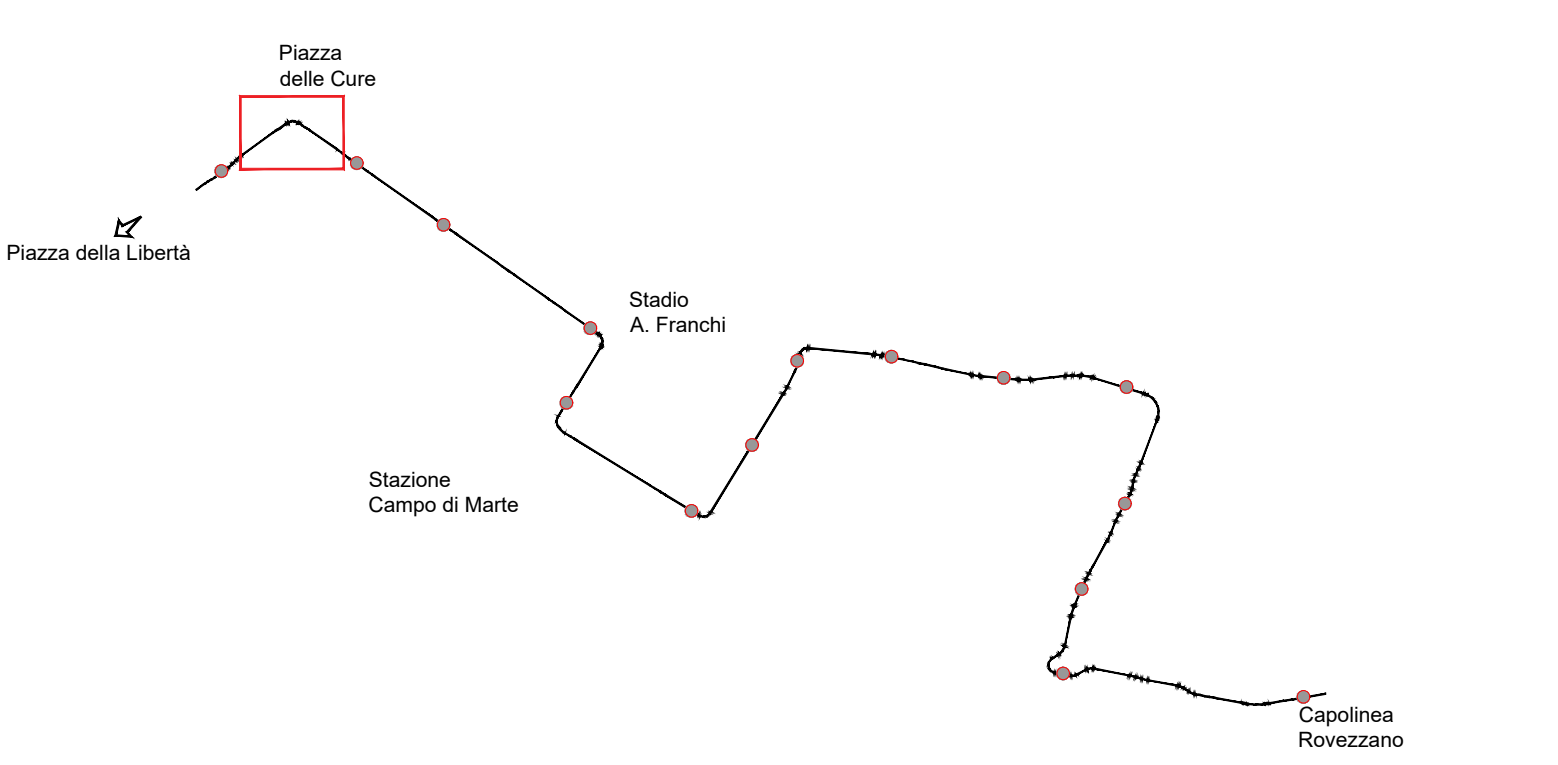

COMUNE DI FIRENZE

Direzione Nuove Infrastrutture - Ufficio Tramvia

Società TRAM DI FIRENZE S.P.A.

SISTEMA TRAMVIARIO DI FIRENZE

LINEA 3 (II lotto) - Tratta Libertà-Rovezzano

PROGETTO DEFINITIVO

STUDIO ARCHITETTONICO

SOTTOPASSO FERROVIARIO CURE

Sistemazioni limitrofe al Sottopasso ferroviario Cure: planimetrie



COMUNE DI FIRENZE
IL RESPONSABILE DEL PROCEDIMENTO
ING. MICHELE PRIORE



TRAM DI FIRENZE
IL PRESIDENTE
DOTT. FABRIZIO BARTALONI

GRUPPO DI LAVORO



ARCHITECTA ENGINEERING
IL COORDINATORE DELLA PROGETTAZIONE
ING. SANTI CAMINITI

Prestazioni specialistiche	
Ing. Santi Caminiti	Progetto ferroviario e Studi trasportistici
Ing. Angela Tortorella	Progetto degli Impianti Tecnologici
Ing. Maurizio Falza	Progetto delle Strutture
Arch. Sebastiano Fulci	Progetto Architettonico-Paesaggistico e Inserimento Urbano
Ing. Pietro Caminiti	Progetto delle Opere Idrauliche
Dott. Geol. Roberto Checucci	Progetto Geologico
Dott.ssa Laura Pellegrineschi	Indagini preliminari Archeologiche
Dott. Gabriele Bertolini	Valutazione previsionale Impatto Acustico
Ing. Santi Caminiti	Redazione delle prime disposizioni per la Sicurezza
Ing. Francesca Tamburini	Redazione studi di carattere Ambientale
Ing. Andrea Spinosa	Redazione di Piani Economici e Finanziari

Consulenti





COMMESSA	FASE	COMPARTO	DOCUMENTO	REV.	SCALA	NOME FILE
FL322	PD	STA	PL-001	0B	1:500	FL322-PD-STA-PL001-0B.pdf
REV.	DATA	DESCRIZIONE	REDATTO	VERIFICATO	APPROVATO	
0A	Maggio 2023	Prima emissione	Giannotti	Fulci	S. Caminiti	
0B	Dicembre 2024	Aggiornamento per verifica di progetto	Torre	Fulci	S. Caminiti	