




VIALE DON MINZONI - SEZIONE LONGITUDINALE AA' - Scala 1:1000

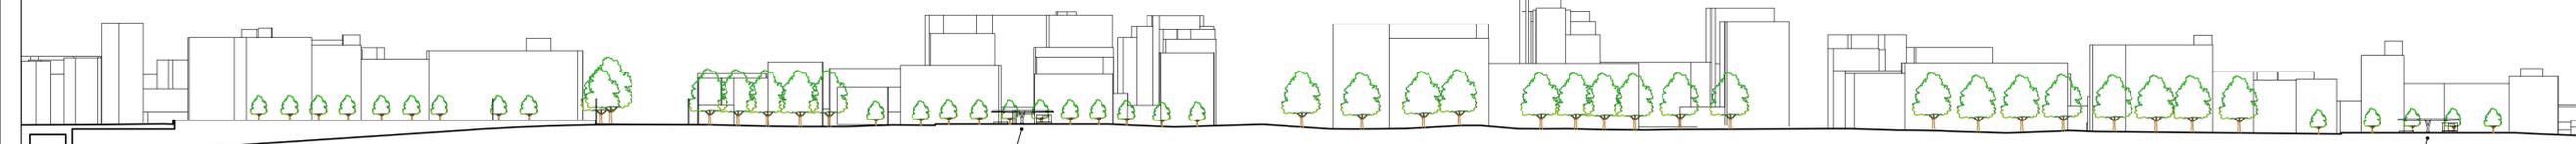

VIALE DEI MILLE - SEZIONE LONGITUDINALE BB' - Scala 1:1000

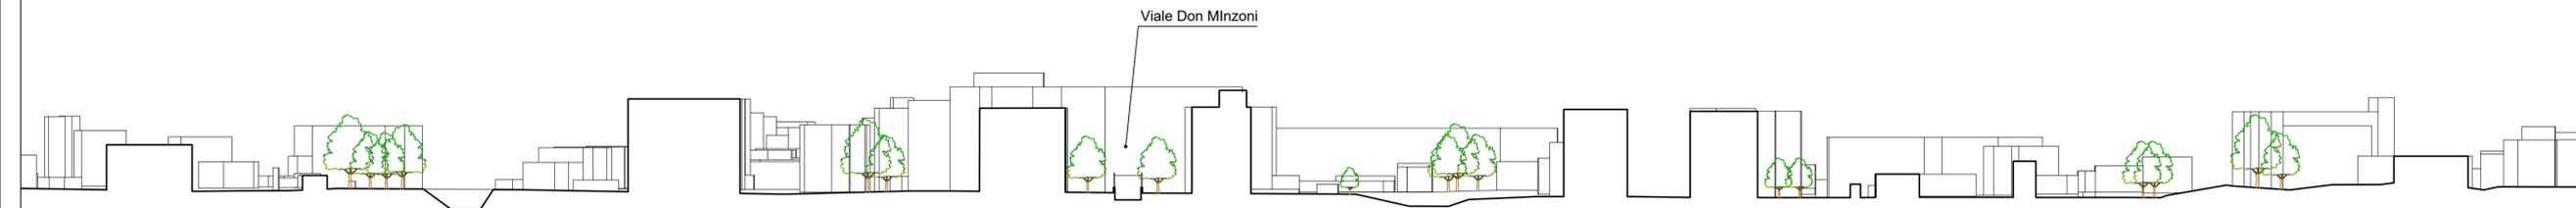

VIALE DON MINZONI - SEZIONE TRASVERSALE CC' - Scala 1:1000

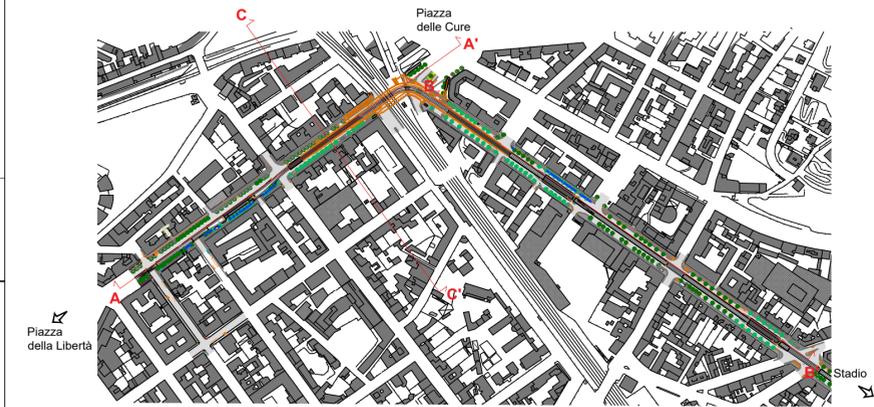

Piazza della Libertà

Stadio



# COMUNE DI FIRENZE

Direzione Nuove Infrastrutture - Ufficio Tramvia

---

Società TRAM DI FIRENZE S.P.A.

SISTEMA TRAMVIARIO DI FIRENZE

LINEA 3 (II lotto) - Tratta Libertà-Rovezzano

PROGETTO DEFINITIVO

STUDIO ARCHITETTONICO

SOTTOPASSO FERROVIARIO CURE

Sezioni ambientali Nuovo Sottopasso ferroviario Cure

---



COMUNE DI FIRENZE  
IL RESPONSABILE DEL PROCEDIMENTO  
ING. MICHELE PRIORE



TRAM DI FIRENZE  
IL PRESIDENTE  
DOTT. FABRIZIO BARTALONI

---

GRUPPO DI LAVORO



ARCHITECTA ENGINEERING  
IL COORDINATORE DELLA PROGETTAZIONE  
ING. SANTI CAMINITI

**Prestazioni specialistiche**

Ing. Santi Caminiti	Progetto ferroviario e Studi trasportistici
Ing. Angela Tortorella	Progetto degli Impianti Tecnologici
Ing. Maurizio Falzea	Progetto delle Strutture
Arch. Sebastiano Fulci	Progetto Architettonico-Paesaggistico e Inserimento Urbano
Ing. Pietro Caminiti	Progetto delle Opere Idrauliche
Dott. Geol. Roberto Checucci	Progetto Geologico
Dott.ssa Laura Pellegrineschi	Indagini preliminari Archeologiche
Dott. Gabriele Berteloni	Valutazione previsionale Impatto Acustico
Ing. Santi Caminiti	Redazione delle prime disposizioni per la Sicurezza
Ing. Francesca Tamburini	Redazione studi di carattere Ambientale
Ing. Andrea Spinosa	Redazione di Piani Economici e Finanziari

---



SDAprogetti  
ASSOCIAZIONE PROFESSIONALE INGEGNERI



ambiente  
esperienza per l'ambiente



Tandem  
mobility & transport



cooperativa archeologia



ROSSIPRODI ASSOCIATI

---



Ing. Andrea Spinosa



GEODINAMICA  
SISTEMI GEODINAMICI ASSOCIATO  
C.B. & G.L. Checucci & S. Neri A.



J+S



ARCHLANDSTUDIO  
ARCHITECTURE & DESIGN

---

COMMESSA	FASE	COMPARTO	DOCUMENTO	REV.	SCALA	NOME FILE	
FL322	PD	STA	SZ-001	0A	1:1000	FL322-PD-STA-SZ001-0A.pdf	
REV.	DATA	DESCRIZIONE			REDATTO	VERIFICATO	APPROVATO
0A	Maggio 2023	Prima emissione			Giannini	Fulci	S. Caminiti
0B							
0C							