



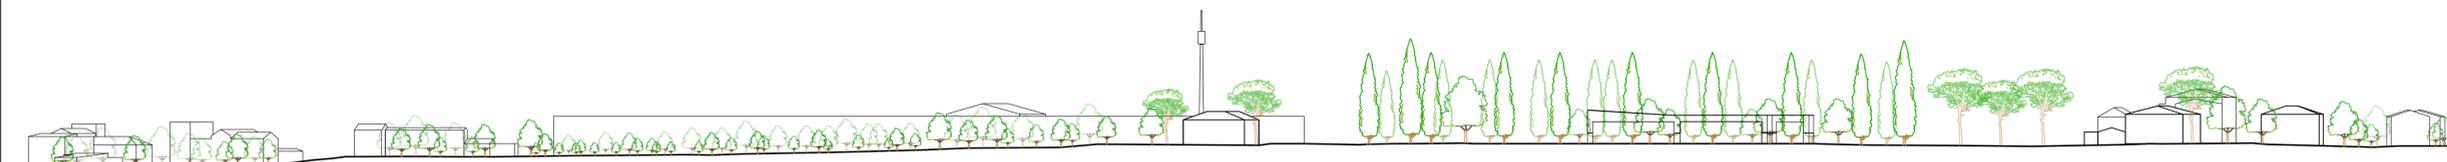

SEZIONE AMBIENTALE A-A scala 1:1000

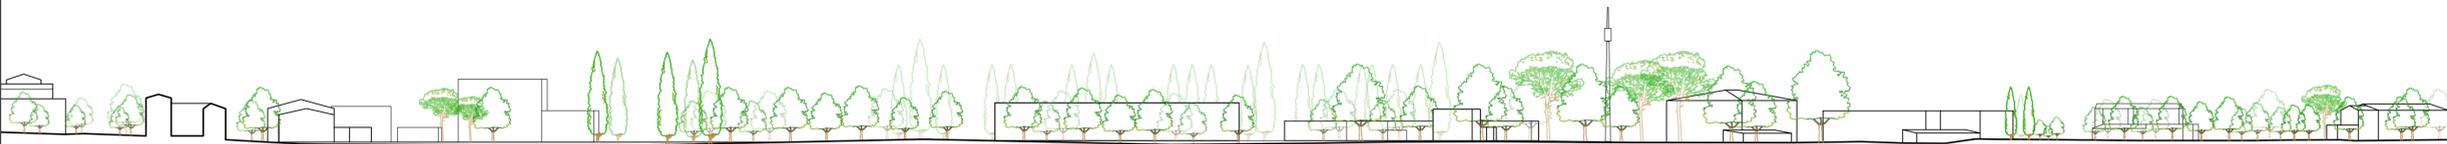

SEZIONE AMBIENTALE B-B scala 1:1000



SEZIONE AMBIENTALE C-C scala 1:1000





COMUNE DI FIRENZE

Direzione Nuove Infrastrutture - Ufficio Tramvia

Società TRAM DI FIRENZE S.P.A.

SISTEMA TRAMVIARIO DI FIRENZE

LINEA 3 (II lotto) - Tratta Libertà-Rovezzano

PROGETTO DEFINITIVO

STUDIO ARCHITETTONICO

AMPLIAMENTO DEPOSITO BAGNO A RIPOLI

Sezioni ambientali ampliamento Deposito Bagno a Ripoli



COMUNE DI FIRENZE
IL RESPONSABILE DEL PROCEDIMENTO
ING. MICHELE PRIORE



TRAM DI FIRENZE
IL PRESIDENTE
DOTT. FABRIZIO BARTALONI

GRUPPO DI LAVORO



ARCHITECTA ENGINEERING
IL COORDINATORE DELLA PROGETTAZIONE
ING. SANTI CAMINITI

Prestazioni specialistiche

Ing. Santi Caminiti	Progetto ferroviario e Studi trasportistici
Ing. Angela Tortorella	Progetto degli Impianti Tecnologici
Ing. Maurizio Falzea	Progetto delle Strutture
Arch. Sebastiano Fulci	Progetto Architettonico-Paesaggistico e Inserimento Urbano
Ing. Pietro Caminiti	Progetto delle Opere Idrauliche
Dott. Geol. Roberto Checucci	Progetto Geologico
Dott.ssa Laura Pellegrineschi	Indagini preliminari Archeologiche
Dott. Gabriele Bertelloni	Valutazione previsionale Impatto Acustico
Ing. Santi Caminiti	Redazione delle prime disposizioni per la Sicurezza
Ing. Francesca Tamburini	Redazione studi di carattere Ambientale
Ing. Andrea Spinoza	Redazione di Piani Economici e Finanziari

SDAprogetti

ASSOCIAZIONE PROFESSIONALE INGEGNERI

ambiente

esperienza per il territorio

Tandem

mobility & transport

cooperativa archeologia

ROSSIPRODI ASSOCIATI

INGENIERI ASSOCIATI

GEODINAMICA

SISTEMA GEOLÓGICO ASSOCIATO
C.B. J.C., Checucci R., Scotti A.

J+S

INGENIERI ASSOCIATI

Ing. Andrea Spinoza

ARCHLANDSTUDIO

ARCHITETTI ASSOCIATI

COMMESSA	FASE	COMPARTO	DOCUMENTO	REV.	SCALA	NOME FILE	
FL322	PD	STA	SZ-002	0B	1:1000	FL322-PD-STA-SZ-002-0B.pdf	
REV.	DATA	DESCRIZIONE			REDATTO	VERIFICATO	APPROVATO
0A	Maggio 2023	Prima emissione			Giannoni	Fulci	S. Caminiti
0B	Settembre 2024	Emissione a seguito di CDS			Giannoni	Fulci	S. Caminiti
0C							