




**LEGENDA**

	Asse del binario e verso di percorrenza		Marciaipiè: pavimentazione in Lastre di arenaria macigno subaltate a spina posate a corere e cordolo in granito punzonato
	Binario di linea		Marciaipiè: pavimentazione in pietra esistente
	Cordoli di bordo della sede tranviaria		Marciaipiè: zona in cui prevedere rifacimento usura marciaipiè
	Banchina di fermata: pavimentazione in lastre di arenaria macigno 40x60x6 subaltate a spina posate a corere		Marciaipiè: pavimentazione in conglomerato bituminoso
	Indicazione fermata		Marciaipiè: pavimentazione in binderi di Porfido posato a corere
	Senso di marcia veicoli		Piazza San Marco: pavimentazione in lastre di arenaria macigno punzonate e posate a corere (sp.8 / 14 cm pedonale / carrabile)
	Limite di intervento VACS Loto 2		Pista ciclabile esistente
	Limiti di intervento lavori di Linea 3.2.1 anticipati in VACS Loto 2		Pista ciclabile: pavimentazione in conglomerato bituminoso colorato con aggregati colore rosso e aggiunta di ossido di ferro
	Stalli di sosta per disabili assegnati		Pista ciclabile su pavimentazione in pietra arenaria macigno
	Passi carrai		Controviale Matteotti: pavimentazione in pietra arenaria macigno
	Cordonati in cls rialzati		Pavimentazione in cemento architettonico lavato
	Cordonati in cls a raso		Pavimentazione in asfalto decolorato (Piazza Libertà)
	Cordonati in pietra rialzati		Aree verdi ed aiuole
	Cordonati in pietra a raso		Cordolo in granito punzonato
	Parapetto di protezione della sede		Cordolo in cls
	Paletti con catena		Cordonato tipo Hobag mod. Refuga
	Alberature esistenti conservate		Zanella in calcestruzzo
	Nuove alberature		Zanella in porfido
	Nuova siepe		Pali illuminazione di progetto
	Pali trazione elettrica		Pali illuminazione esistenti

**LEGENDA PAVIMENTAZIONI SEDE TRANVIARIA**

	Pavimentazione in binderi di porfido piano naturale 10x20-40 sp. 5-7 cm		Pavimentazione in lastre di arenaria macigno 40x60 sp. 6-8 cm subaltate a spina
	Pavimentazione in cemento architettonico lavato		Pavimentazione in lastre di arenaria macigno punzonate posate a corere Piazza San Marco sp.14 cm
	Pavimentazione in conglomerato bituminoso		

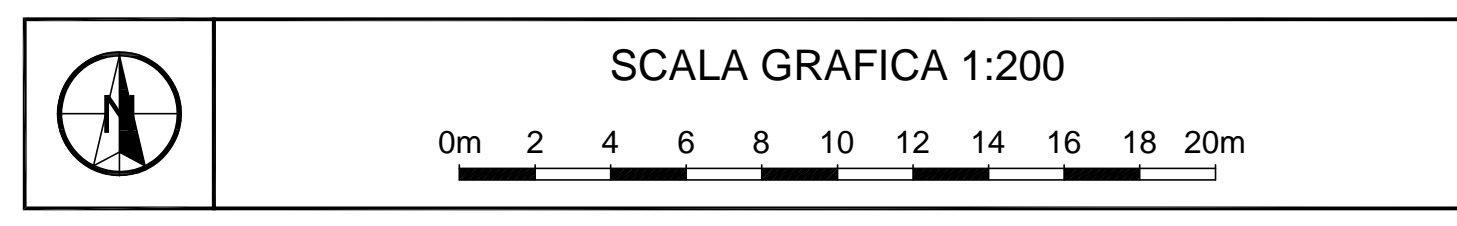

**COMUNE DI FIRENZE**  
 Direzione Nuove Infrastrutture - Ufficio Tramvia

Società TRAM DI FIRENZE S.P.A.

**SISTEMA TRAMVIARIO DI FIRENZE**  
 Variante Alternativa al Centro Storico (VACS) - LOTTO 2  
 Tratta Lavagnini - San Marco

**PROGETTO DEFINITIVO REVISIONATO**  
 a seguito della nota SABAP prot. 170441 del 21/05/2019  
 e del Progetto Definitivo della Linea 3.2.1

**INSERIMENTO URBANO**  
 PLANIMETRIE  
 Tratta: Viale Giovanni Milton - Tavola 1 di 5

COMUNE DI FIRENZE IL RESPONSABILE DEL PROCEDIMENTO ING. MICHELE PRIORE	TRAM DI FIRENZE IL PRESIDENTE DOTT. FABRIZIO BARTALONI	ARCHITECTA ENGINEERING IL COORDINATORE DELLA PROGETTAZIONE ING. SANTI CAMINITI

PROGETTAZIONE  
 Programmazione e coordinamento  
 ARCHITECTA ENGINEERING s.r.l.

PROGRESSO	COMMESSA	FASE	COMPARTO	DOCUMENTO	REV.	SCALA	NOME FILE
	FLV2	PDR	INU	PL1017	00	OA	1:200
							PDR-INU-PL017-0A.dwg

REV.	DATA	DESCRIZIONE	REDATTO	VERIFICATO	APPROVATO
0A	Giugno 2020	EMISSIONE PROGETTO DEFINITIVO REVISIONATO	BORGHETTI	SALVO	CAMINITI
0B					
0C					