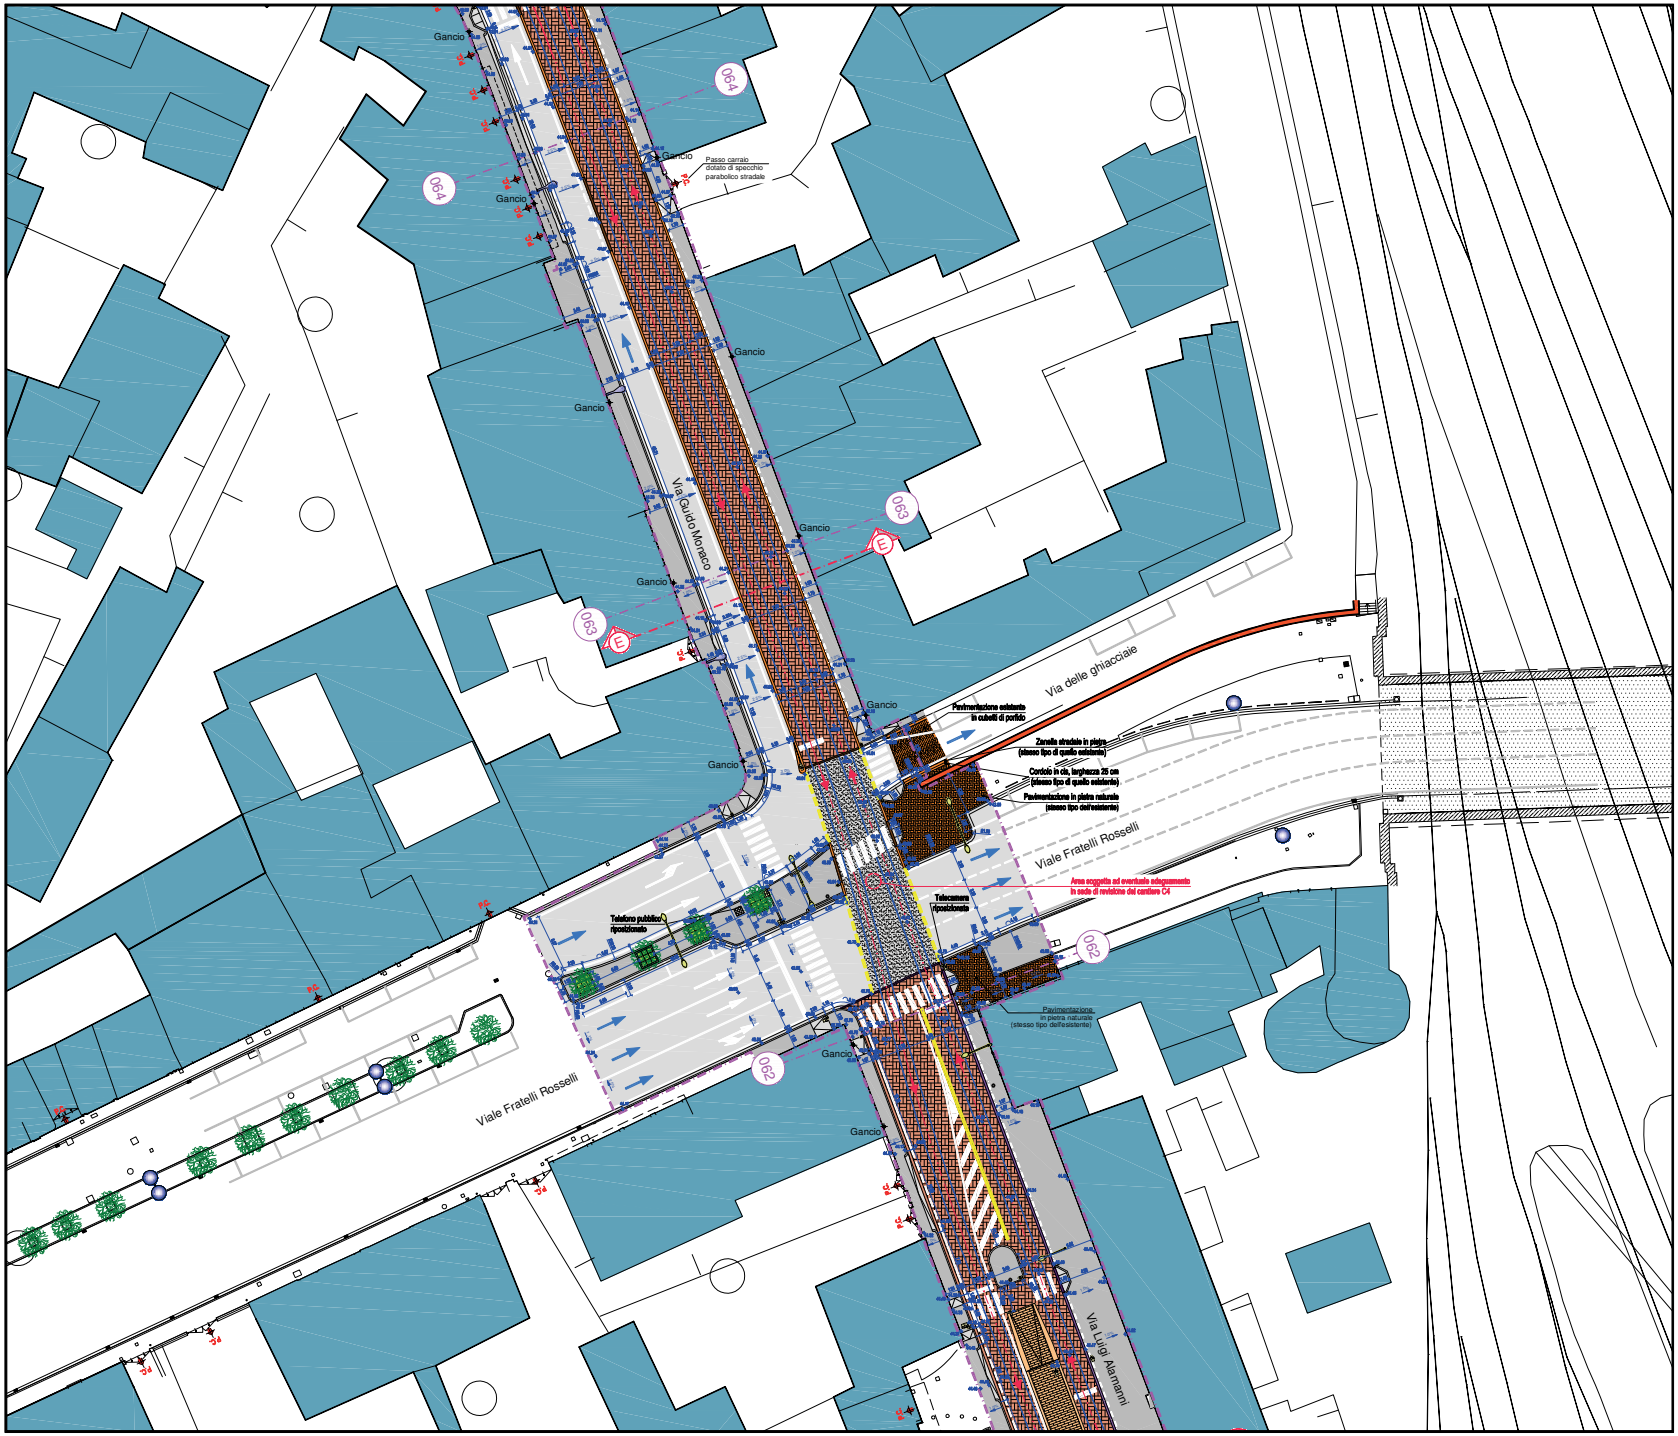

QUADRO DI UNIONE

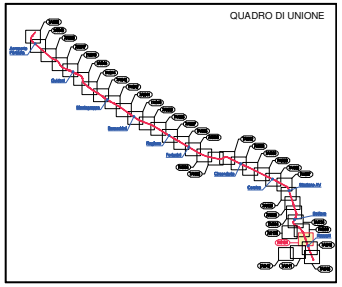

LEGENDA

- Asse del binario e verso di percorrenza
- Binario di linea
- Cordoli di bordo della sede tranviaria
- Banchina di fermata
- Indicazione fermata
- Senso di marcia veicoli
- Limiti di intervento
- Stalli di sosta per disabili assegnati
- Passi carrai
- Marciapiedi (pavimentazione in conglomerato bituminoso)
- Marciapiedi (pavimentazione in pietra di Cardoso)
- Pista ciclabile (pavimentazione in conglomerato bituminoso colorato)
- Aree verdi ed aiuole
- Aiuole con ghiaia fine colorata
- Parapetto di protezione della sede
- Paletti con catena
- Cordonato tipo Hobag mod. Refuga
- Alberature esistenti conservate
- Nuove alberature
- Cordonati in cls rialzati
- Cordonati in cls a raso
- Cordonati in cls a raso con calotte metalliche
- Cordonati in pietra rialzati
- Cordonati in pietra a raso
- Cordonati in pietra a raso con calotte metalliche

SCALA GRAFICA 1:200

0m 2 4 6 8 10 12 14 16 18 20m

CONCEDENTE: **COMUNE DI FIRENZE**

CONCESSIONARIA: **TRAMVIA DI FIRENZE S.p.A.**

ASSOCIAZIONE TEMPORANEA DI IMPRESE PER LA REALIZZAZIONE DEL SISTEMA TRANVIARIO FIORENTINO LINEE 2 E 3

CONSORZIO COOPERATIVE COSTRUZIONE | ALSTOM Transport Transport Global Solutions | ALSTOM Transport Global Solutions ITALIA

AnsaldoBreda A Finmeccanica Company | Ansaldo STS A Finmeccanica Company | GRANDI LAVORI FIDENZIA

ciet s.p.a. IMPIANTI | CONSORZIO TOSCANO COOPERATIVE | CLOCE s.p.a.

Sirel

NUMERO PROGRESSIVO GENERALE: 864A

PROGETTO	SUPPORTO	PROGRESSIVO	FORMATO	FASE	TIPO	A.G.
F L 2	7 A 1	0 0 1 3 4	A 0	P E	1 2	2 L

PROGETTO ESECUTIVO - LINEA 2

SISTEMAZIONE URBANISTICA

Planimetria

tratta: Via L. Alamanni - Via G. Monaco dal km 0+200 al km 0+350

DIR. TECNICO PROF. ING.: S.D.A. PROGETTI Associazione Professionale Ingegneri — Ing. Paolo Borghetti, Ing. Paolo Vergaglia

MANDATARIA C.C.C.

TRAM DI FIRENZE — R.U.P.

SOCIETA' RESPONSABILE — CODIFICA SOCIETA' RESPONSABILE

REV	DATA	DESCRIZIONE	SOCIETA' Redatto	SOCIETA' Verificato	SOCIETA' Approvato	A.T.I. Redatto	A.T.I. Approvato	A.T.I. Visto
00	08/07/14	Emissione - Sostituisce elab. FL2-7A1-00018	S.D.A.	LAMORTE	PETRUCCI	N.A.	N.A.	CANGIANO