




SEZIONE A1 (scala 1:50)

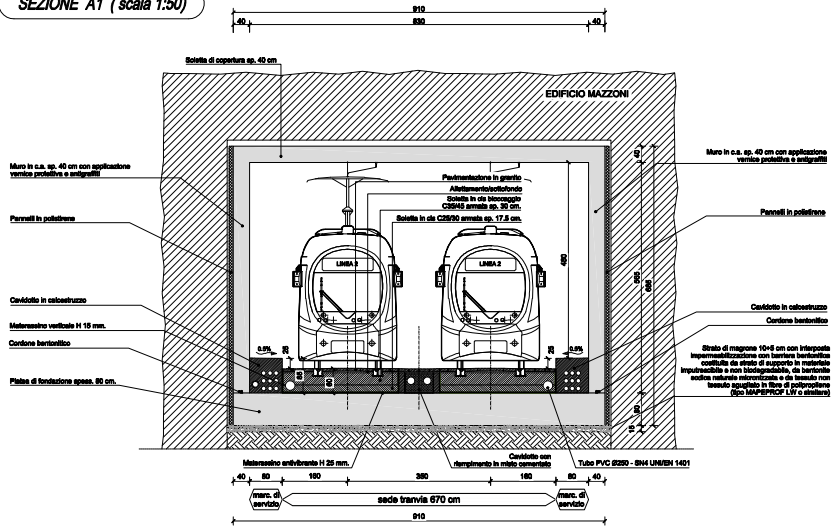



SEZIONE A2 (scala 1:50)

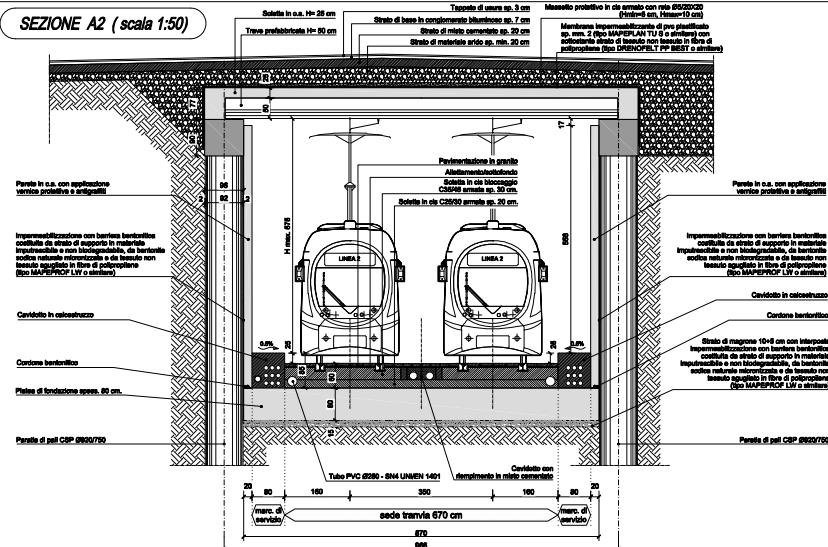

SEZIONE A3 (scala 1:50)

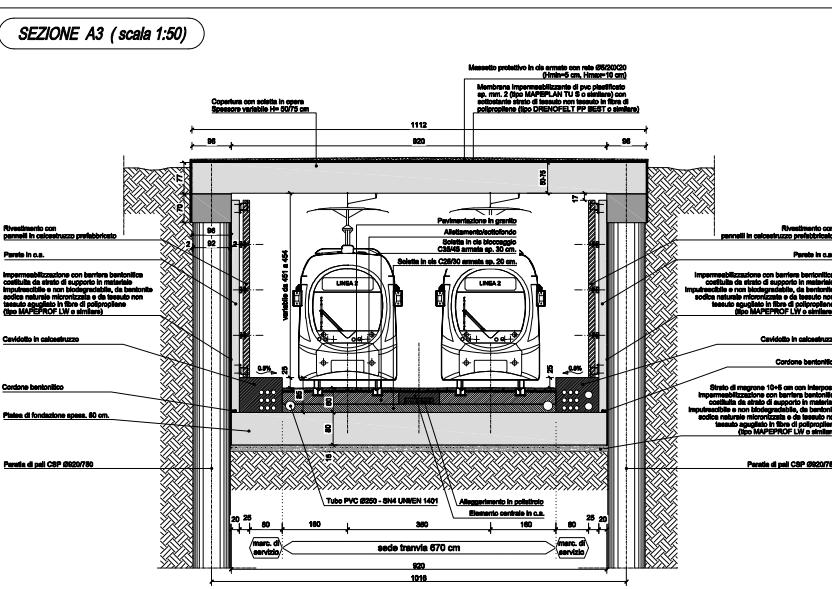

SEZIONE A4 (scala 1:50)

 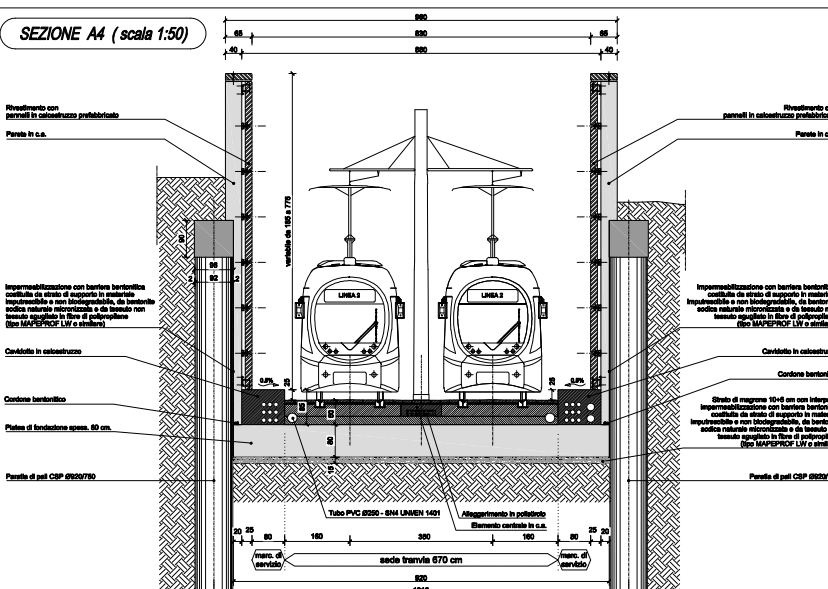

CONCEDENTE:		COMUNE DI FIRENZE	
CONCESSIONARIA:		TRAMVIA DI FIRENZE S.p.A.	
ASSOCIAZIONE TEMPORANEA DI IMPRESE PER LA REALIZZAZIONE DEL SISTEMA TRANVIARIO FIORENTINO LINEE 2 E 3			
PROGETTO	IMPIANTI	PROGRESSIVO	FORENSE
112	71A	041016	A X P V 14 121
PROGETTO ESECUTIVO - LINEA 2 TRINCEA IN AREA F.S. Progetto architettonico Sezioni trasversali			
DIR. TECNICO - PROF. ING. SDAprogetti		MANDATARIA C.C.C.	
Ing. Paolo Bignardi		Ing. Paolo Veruggio	
SOCIETA' RESPONSABILE		CODIFICA SOCIETA' RESPONSABILE	
S.D.A.		S.D.A.	
REV.	DATA	DESCRIZIONE	Aut. Verifica
01	2015	Emisione	Sottoscr. P.L.C. 04/16
02	2015	Emisione	Sottoscr. P.L.C. 04/16
