


PLANIMETRIA
SCALA 1:1000

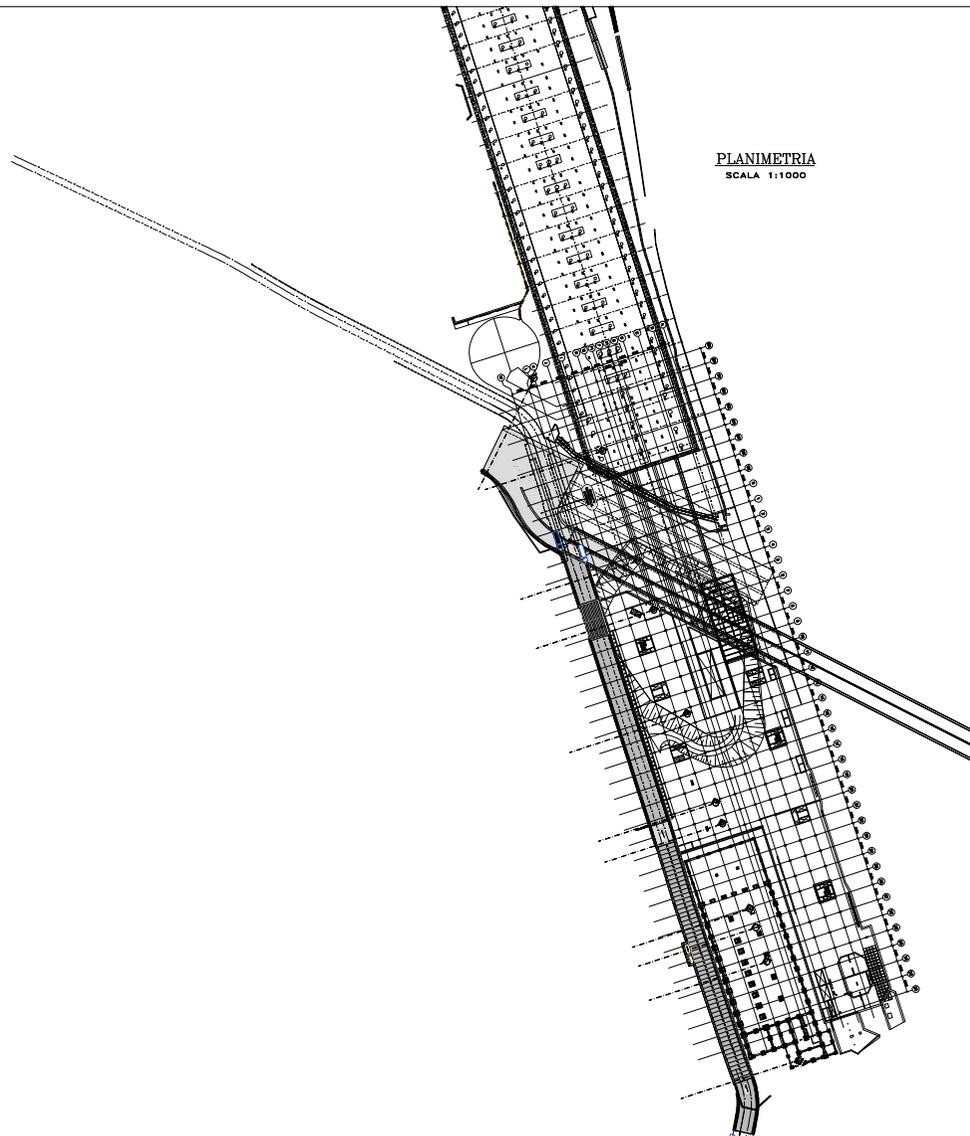

STRALCIO PLANIMETRICO
SCALA 1:500



| | | | | | | |
|---|---|---|--------------------------------|------------|-----------|--------------------------|
| CONCEDENTE | | COMUNE DI FIRENZE | | | | |
| CONCESSIONARIA | | TRAMVIA DI FIRENZE S.p.A. | | | | |
|  | | ASSOCIAZIONE TEMPORANEA DI IMPRESE PER LA REALIZZAZIONE DEL SISTEMA TRANVIARIO FIORENTINO LINEE 2 E 3 | | | | |
|  |  |  | | | | |
|  |  |  | | | | |
|  |  |  | | | | |
|  | 123A.1 | | | | | |
| PROGETTO | IMPIANTO | PROGRESSIVO | FORMATO | FASE | TPO | A.G. |
| FL2 | ZIAL | 070011 | A0 | PV | T2 | T2F |
| PROGETTO ESECUTIVO - LINEA 2 MANUFATTO DI SBOCCO Planimetria di inquadramento | | | | | | |
| DIR. TECNICO | PROF. ING. | MANDATARIO C.C. | TRAM DI FIRENZE | PI.PF. | | |
|  | | | | | | |
| SOCIETA' RESPONSABILE | | | CODIFICA SOCIETA' RESPONSABILE | | | |
| | | | | | | |
| REV. | DATA | DESCRIZIONE | SOCIETA' | | A.T.I. | |
| | | | Redatto | Verificato | Approvato | Redatto |
| 01 | 20/04/2010 | CONDIZIONE | METIS | LAPORELLI | PAVONETTI | S.P.A. S.P.A. CONDIZIONE |