


LEGENDA

	Asse del binario e verso di percorrenza		Marciapiedi (pavimentazione in conglomerato bituminoso)
	Binario di linea		Pista ciclabile (pavimentazione in conglomerato bituminoso colorato)
	Cordoli di bordo della sede tranviaria		Aree verdi ed aiuole
	Banchina di fermata		Aiuole con ghiaia fine colorata
	Indicazione fermata		Parapetto di protezione della sede
	Senso di marcia veicoli		Paletti con catena
	Limiti di intervento		Cordonato tipo Hobag mod. Refuga
	Stalli di sosta per disabili assegnati		Alberature esistenti conservate
	Passi carrai		Nuove alberature
	Cordonati in cls rialzati		Cordonati in pietra rialzati
	Cordonati in cls a raso		Cordonati in pietra a raso

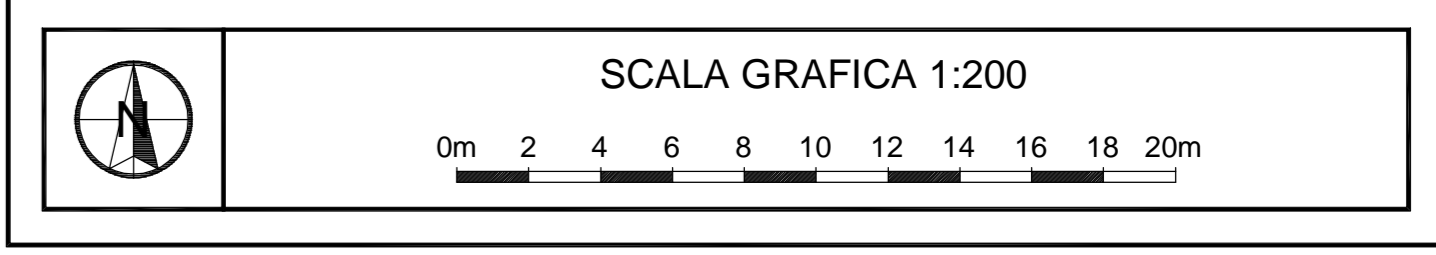

CONCEDENTE: **COMUNE DI FIRENZE**

CONCESSIONARIA: **TRAMVIA DI FIRENZE S.p.A.**

ASSOCIAZIONE TEMPORANEA DI IMPRESE PER LA REALIZZAZIONE DEL SISTEMA TRANVIARIO FIORENTINO LINEE 2 E 3

	NUMERO PROGRESSIVO GENERALE: 2010	

PROGETTO ESECUTIVO - LINEA 3
 SISTEMAZIONI URBANISTICHE
 Planimetria
 tratta: Via V. Emanuele II
 dal km 0+350 al km 0+500

DIR. TECNICO - PROF. ING. SDAprogetti <small>Associazione Professionisti Registrati Ing. Paolo Giorgianni Ing. Paolo Vergaglia</small>	MANDATARIA C.C.C. TRAM DI FIRENZE	R.U.P.		
SOCIETA' RESPONSABILE: TRAFITER		CODIFICA SOCIETA' RESPONSABILE		
REV	DATA	DESCRIZIONE	SOCIETA' RESPONSABILE	A.T.I.
00	30/04/09	Emissione	Redatto	Verificato
0A	30/06/10	Revisione a seguito istruttoria R.I.N.A.	S.D.A.	ONNIBONI
0B	30/09/15	Revisione per recepimento prescrizioni / varianti	S.D.A.	COLELLA