


inizio tratto con modifiche a sistemazioni urbane

11
Fermata
PESCIOLINO
km 5+181.83

VIA DEL PESCIOLINO

precedente area d'intervento

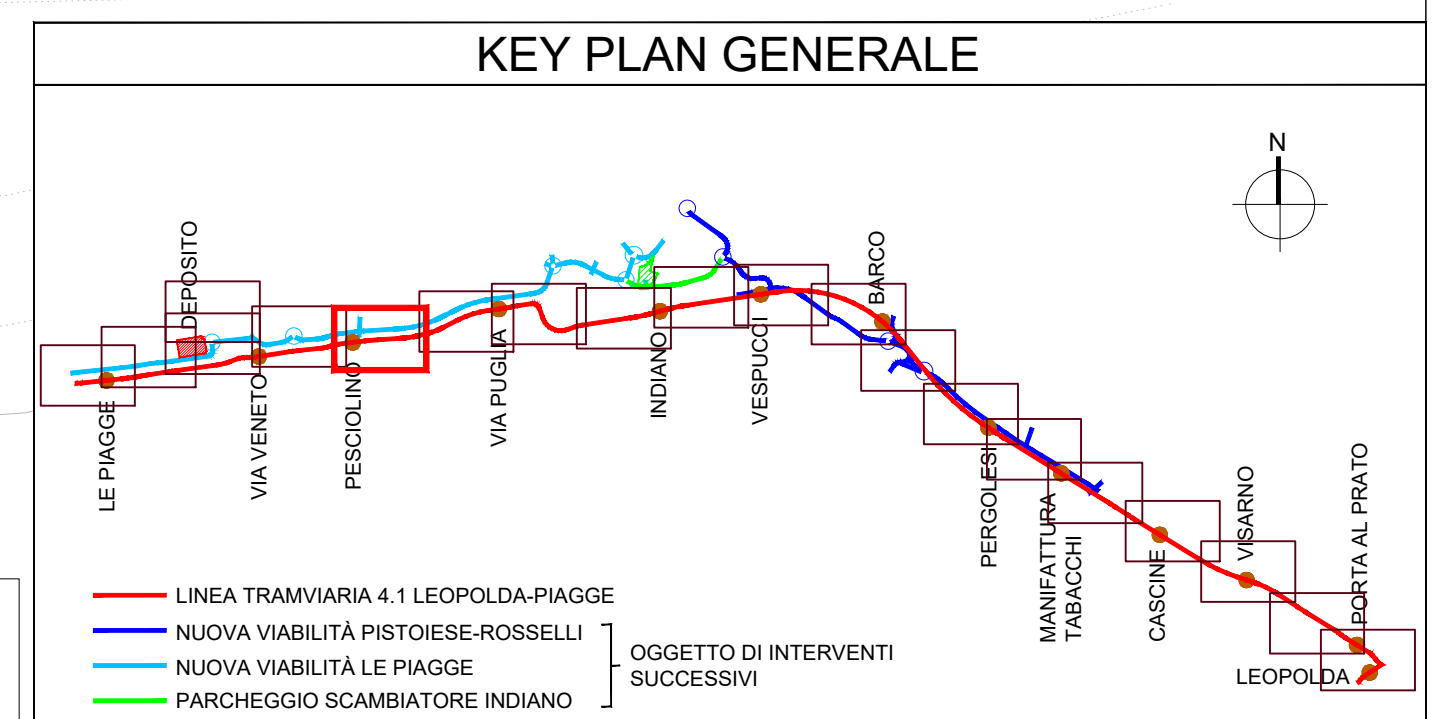

LEGENDA

- Pali illuminazione esistenti
- Pali illuminazione di progetto
- Banchina di fermata
- Banchina di fermata in pietra fiorentina
- Binaro di linea e verso di percorrenza
- Pali di trazione elettrica
- Pali di trazione elettrica L1
- Senso di marcia veicoli
- Indicazioni fermata
- Semafori
- Passi carrai
- Alberature esistenti conservate
- Nuove alberature
- Cordonati rialzati
- Cordonati rialzati (invariato)
- Cordonati a raso (invariati)
- Marciapiedi: pavimentazione in conglomerato bituminoso
- Marciapiedi: pavimentazione in conglomerato bituminoso (invariato)
- Marciapiedi: pavimentazione in autobloccanti
- Marciapiedi: pavimentazione in autobloccanti (invariato)
- Marciapiedi: pavimentazione in pietra
- Marciapiedi: pavimentazione in pietra (invariato)
- Marciapiedi: pavimentazione in terra battuta stabilizzata
- Aree verdi ed aiuole
- Aree verdi ed aiuole (invariato)
- Pista ciclopedonale: pavimentazione in conglomerato bituminoso colorato
- Pista ciclabile: pavimentazione in conglomerato bituminoso colorato
- Pista ciclabile: pavimentazione in conglomerato bituminoso (invariato)
- Limite intervento tramvia
- Pavimentazione in autobloccanti
- Pavimentazione in ballast
- Pavimentazione inerbata
- Pavimentazione in conglomerato bituminoso

Rev.	Data	Descrizione	Redatto	Verificato	Approvato	Autorizzato
A	Ottobre 2022	Prima emissione per bonifica ed eliminazione deposito	G.Tacchi	D. Salvo	P. Marchetti	

Progr. 70
 Comune di Firenze
 Responsabile Unico del Procedimento: Ing. M. Gardelli
 Direttore Esecuzione del Contratto: Ing. G. Polignolo
 Raggruppamento temporaneo di progettisti:
 Mandatari: **SYSTRA**, **SOTECNI**, **Aleph ambiente**
Sistema Tramviario Fiorentino
LINEA TRAMVIARIA 4.1 LEOPOLDA-PIAGGE
AGGIORNAMENTO DEL PROGETTO DEFINITIVO A SEGUITO DI BONIFICA AMBIENTALE
INSERIMENTO URBANO - PROGETTO BONIFICA
PLANIMETRIA 1/5
TRATTA - DAL KM 4+900 AL KM 5+250

Commessa	Fase	Lotto	Disciplina	WBS	Tipo	Numero	Foglio	Rev.
FL41	PD	TR	URB	COM	T	009	00	A

Scala: 1:500 Data: Ott 2022