


13
Fermata LE PIAGGE
 km 6+233.44

precedente area d'intervento

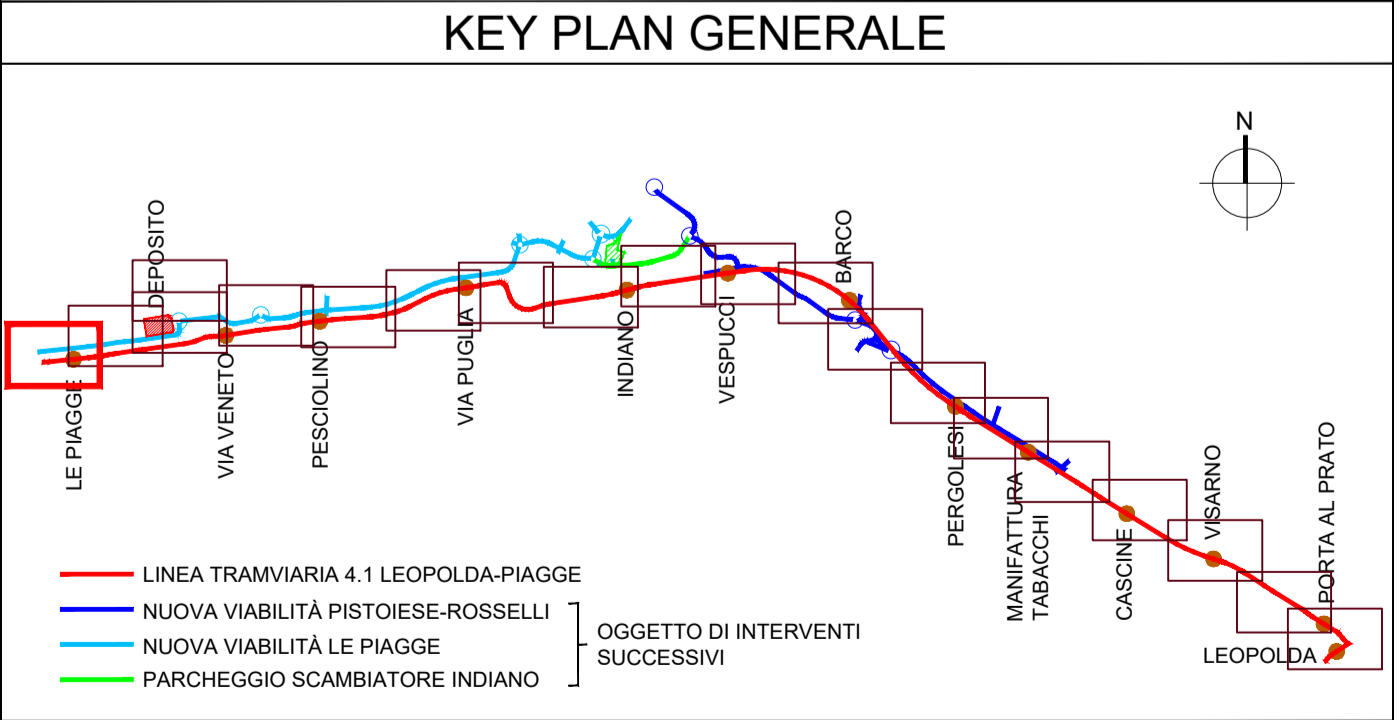

LEGENDA

- Binario di linea e verso di percorrenza
- Banchina di fermata
- Banchina di fermata in pietra fiorentina
- Indicazioni fermata
- Pali illuminazione esistenti
- Pali illuminazione di progetto
- Pali di trazione elettrica
- Pali di trazione elettrica L1
- Senso di marcia veicoli
- Tralicci
- Semafori
- Passi carrai
- Alberature esistenti conservate
- Nuove alberature
- Cordonati rialzati
- Cordonati rialzati (invariato)
- Cordonati a raso (invariati)
- Cordonati a raso (invariato)
- Marciapiedi: pavimentazione in conglomerato bituminoso (invariato)
- Marciapiedi: pavimentazione in autobloccanti
- Marciapiedi: pavimentazione in autobloccanti (invariato)
- Marciapiedi: pavimentazione in pietra
- Marciapiedi: pavimentazione in pietra (invariato)
- Marciapiedi: pavimentazione in terra battuta stabilizzata
- Aree verdi ed aiuole
- Aree verdi e aiuole (invariato)
- Pista ciclopedonale: pavimentazione in conglomerato bituminoso colorato
- Pista ciclabile: pavimentazione in conglomerato bituminoso colorato
- Pista ciclabile: pavimentazione in conglomerato bituminoso (invariato)
- Limite intervento tramvia
- Pavimentazione in autobloccanti
- Pavimentazione in ballast
- Pavimentazione inerbita
- Pavimentazione in conglomerato bituminoso

| Rev. | Data | Descrizione | Redatto | Verificato | Approvato | Autorizzato |
|------|--------------|---|----------|------------|--------------|-------------|
| A | Ottobre 2022 | Prima emissione per bonifica ed eliminazione deposito | G.Tacchi | D. Salvo | P. Marchetti | |

Progr. 74
 Comune di Firenze

Responsabile Unico del Procedimento
 Ing. M. Gardetti
 Direttore Esecuzione del Contratto
 Ing. G. Piniagnolo

Raggruppamento temporaneo di progettisti
 Mandatario: **SYSTRA**
 Mandatari: **SOTECNI**, **Aleph**, **ambiente**

Sistema Tramviario Fiorentino
 LINEA TRAMVIARIA 4.1 LEOPOLDA-PIAGGE
 AGGIORNAMENTO DEL PROGETTO DEFINITIVO A SEGUITO DI BONIFICA AMBIENTALE
 INSERIMENTO URBANO - PROGETTO BONIFICA
 PLANIMETRIA 5/5
 TRATTA - DAL KM 6+250 AL KM 6+369

| Commessa | Fase | Lotto | Disciplina | WBS | Tipo | Numero | Foglio | Rev. |
|----------|------|-------|------------|-----|------|--------|--------|------|
| FL41 | PD | TR | URB | COM | T | 013 | 00 | A |

Car. 9
 Scala: 1:500
 Data: Ott 2022