


LEGGENDA

- NICCHIA RICOVERO PERSONALE
- △ BY-PASS
- NICCHIA DI TRATTA PER IMPIANTI

KEY PLAN scala 1:20000

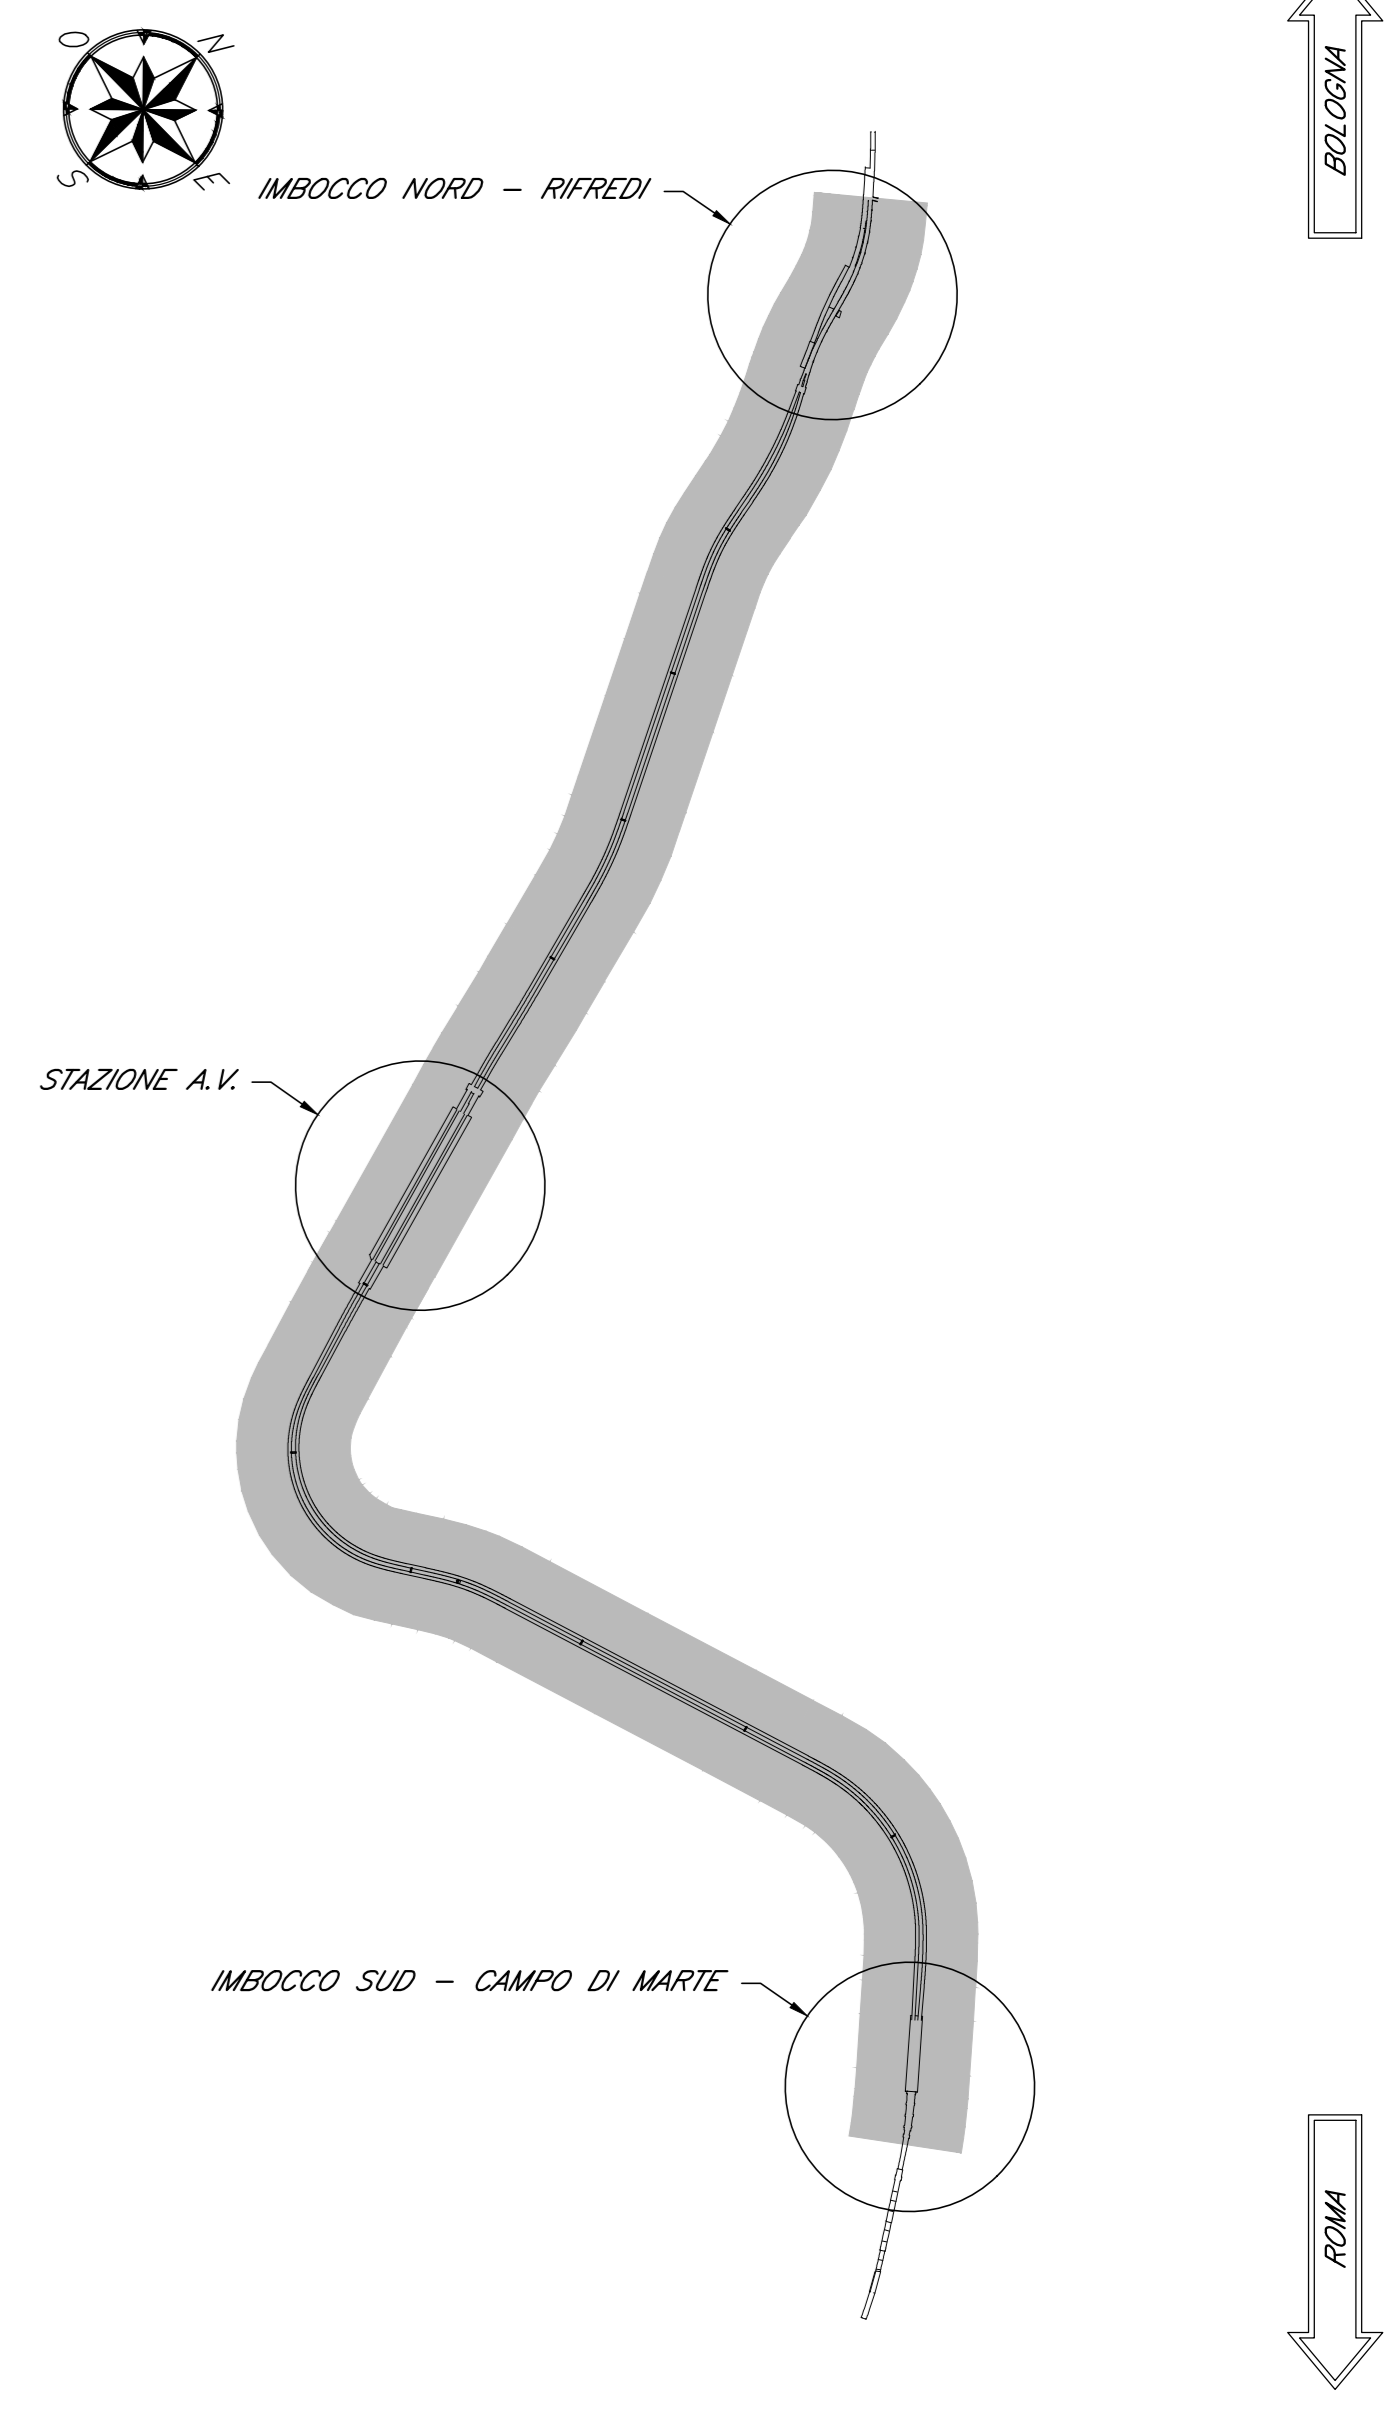

COMMITTENTE

PROGETTAZIONE

PROGETTO ESECUTIVO
LINEA FERROVIARIA MILANO – NAPOLI
NODO DI FIRENZE – PENETRAZIONE URBANA LINEA AV
PASSANTE AV
IMBOCCO SUD CAMPO DI MARTE - ELABORATI GENERALI
PLANIMETRIA DI UBICAZIONE NICCHIE
TAV. 2 DI 2

IL PROGETTISTA

ORDINE DEGLI INGEGNERI DELLA PROVINCIA DI TRENTO
 Ing. ROSARIO SORBELLO
 Ing. GIULIO SORBELLO

Infrastr. Firenze srl - IFR Firenze
 sede legale: Via Concordato, 32/34 - 50127 - Firenze
 PEC: infra@pec.infrastr.it
 Codice Fiscale e P. IVA: 06956550484

COMMESSA	LOTTO	FASE	ENTE	TIPO	DISCIPLINA	PROGR.	REV.
NFIW	00	E	ZZ	P7	GN0000	002	B

REV.	DESCRIZIONE	REDATTO	DATA	VERIFICATO	DATA	APPROVATO	DATA
A	Emissione	Ing. Schiavonati	11/2020	Ing. Cucino	11/2020	Ing. Sorbello	11/2020
B	Recepim. Osserv.	Ing. Schiavonati	02/2021	Ing. Cucino	02/2021	Ing. Sorbello	02/2021

File: NF IW 00 E ZZ P7 GR0000 002 B.dwg