


Key - plan

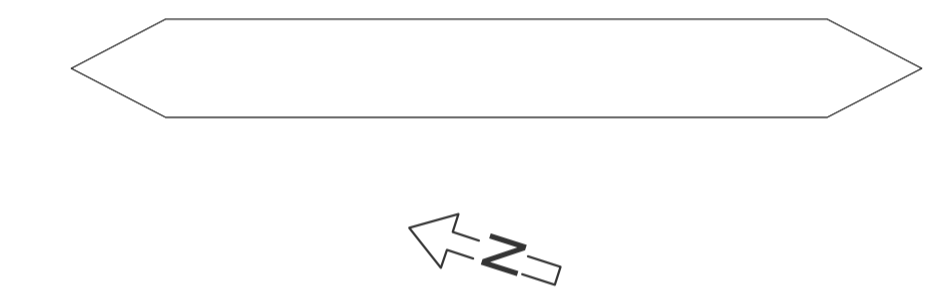

01 Pianta d'Insieme  
1:1000

COMMITTENTE



PROGETTAZIONE



PROGETTO ESECUTIVO

LINEA FERROVIARIA MILANO - NAPOLI  
NODO DI FIRENZE - PENETRAZIONE URBANA LINEA AV

STAZIONE AV  
FV001 - GENERALI ARCHITETTONICI

Planimetria Generale Sito

SCALA 1:1000

IL PROGETTISTA

ORDINE DEGLI INGEGNERI  
DELLA PROVINCIA DI TRENTO  
Dott. Ing. ROSARIO SORBELLO  
Incarico al N. 3591 dell'Albo degli Ingegneri

Infratil Firenze srl - IFR Firenze  
sede legale: Via Concordato, 32-34 - 50127 - Firenze  
PEC: infratil.pec@legalmail.it  
Codice fiscale e n. iscr. al Registro Imprese: 06956550484

COMMESSA	LOTTO	FASE	ENTE	TIPO	DISCIPLINA	PROGR.	REV.
NF1W	00	E	ZZ	P7	FV0010	001	C

REV.	DESCRIZIONE	REDATTO	DATA	VERIFICATO	DATA	APPROVATO	DATA
A	Emissione	M. Goretti	19/10/2020	N. Granieri	19/10/2020	R. Sorbello	18/12/2020
B	Recupim. Oss.	B. Borroni	23/04/2021	R. Frecentese	23/04/2021	R. Sorbello	23/04/2021
C	Recupim. Oss.	G. Toccia	14/04/2022	R. Frecentese	22/04/2022	R. Sorbello	22/04/2022

File: NF1W.00.E.ZZ.P7.FV0010.001.C

n. Elab.: