


Key - plan

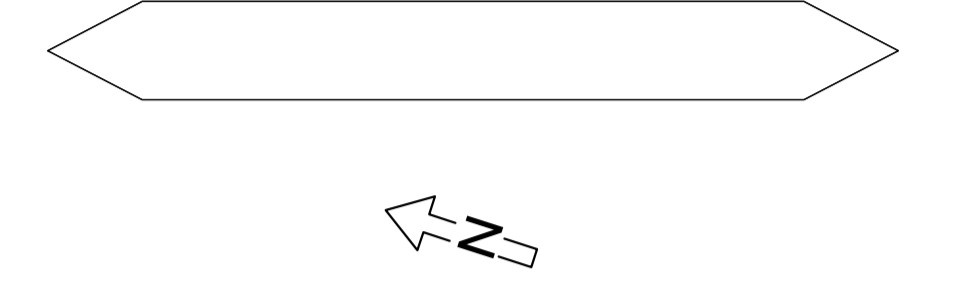

01 Planimetria delle Sistemazioni Esterne  
1:500

COMMITTENTE



PROGETTAZIONE



PROGETTO ESECUTIVO

**LINEA FERROVIARIA MILANO - NAPOLI**  
**NODO DI FIRENZE - PENETRAZIONE URBANA LINEA AV**

**STAZIONE AV**  
**FV001 - GENERALI ARCHITETTONICI**

Planimetria Generale Paesaggio | SCALA 1:500

IL PROGETTISTA



Ordine degli Ingegneri della Provincia di Trento  
Ing. ROSARIO SORBELLI  
Prestazione di N. 3591 del 02/02/2010 a degli Ingegneri

Infratil Firenze srl - IFR Firenze  
sede legale: Via Circondaria, 32-34 - 50127 - Firenze  
PSC: infratil.psc@legalmail.it  
Codice fiscale e n. iscr. al Registro Imprese: 06956550484

COMMESSA	LOTTO	FASE	ENTE	TIPO	DISCIPLINA	PROGR.	REV.
NF1W	00	E	ZZ	P8	FV0010	001	A

REV.	DESCRIZIONE	REDATTO	DATA	VERIFICATO	DATA	APPROVATO	DATA
A	Emissione	M. Goetti	19/10/2020	N. Gronari	19/10/2020	R. Saballo	18/12/2020

File: NF1W\_00.E.ZZ.P8.FV0010.001.A | n. Elab.: