Foto n. 1

Foto n. 2

Foto n. 3

Foto n. 4

Foto n. 5

Foto n. 6

Foto n. 7

Planimetria stato attuale

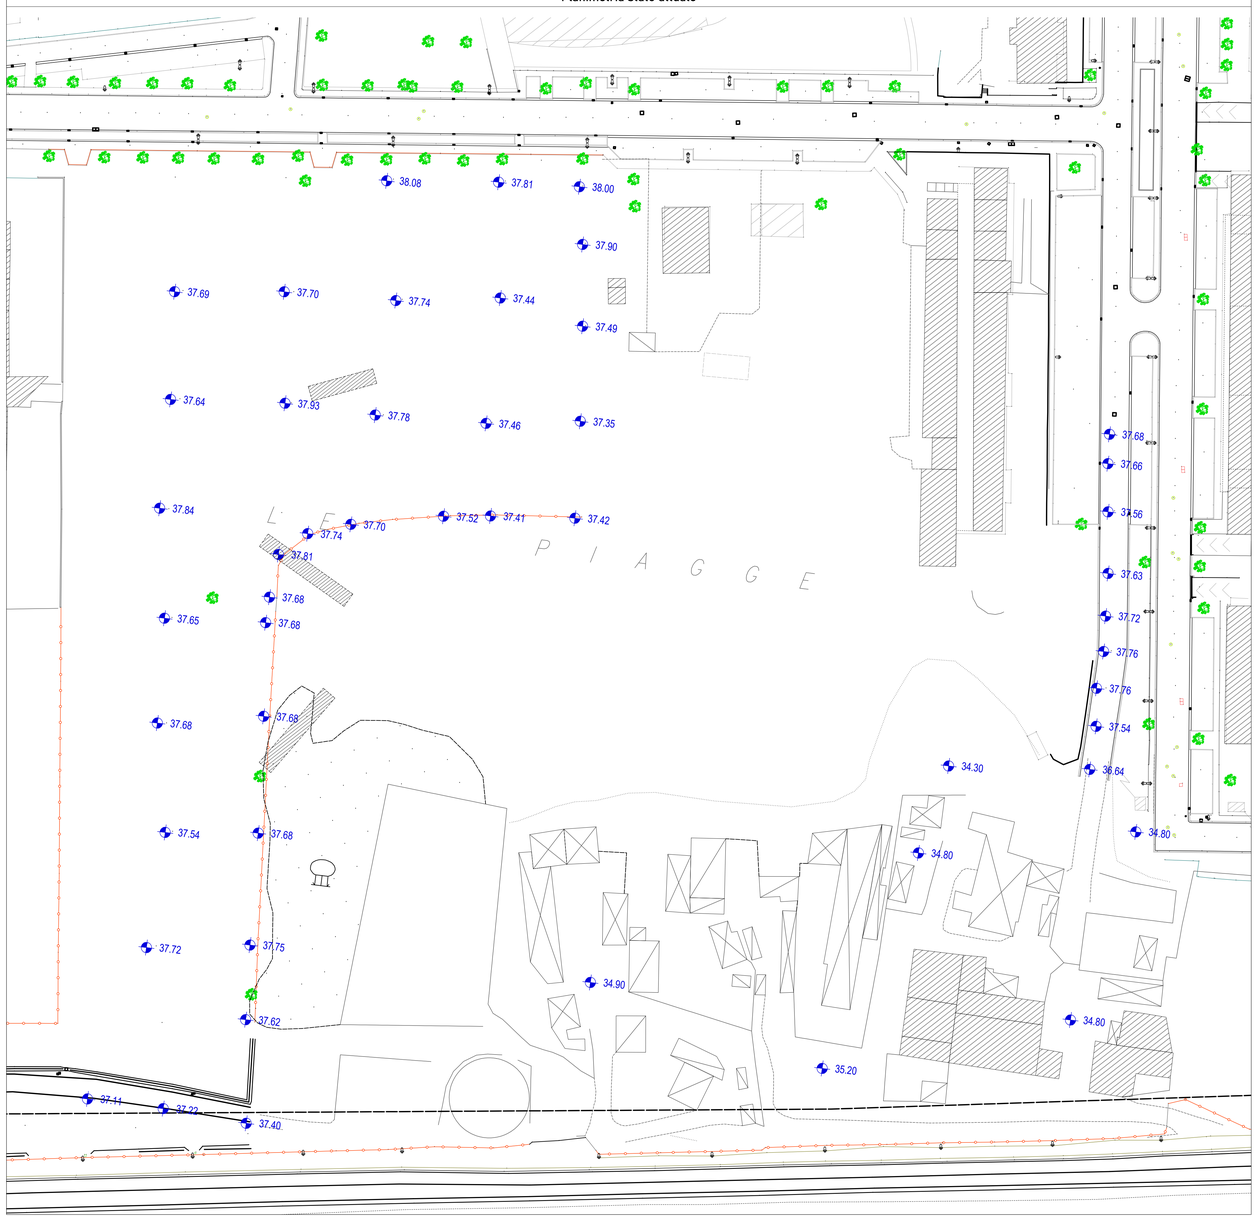

Planimetria stato di progetto

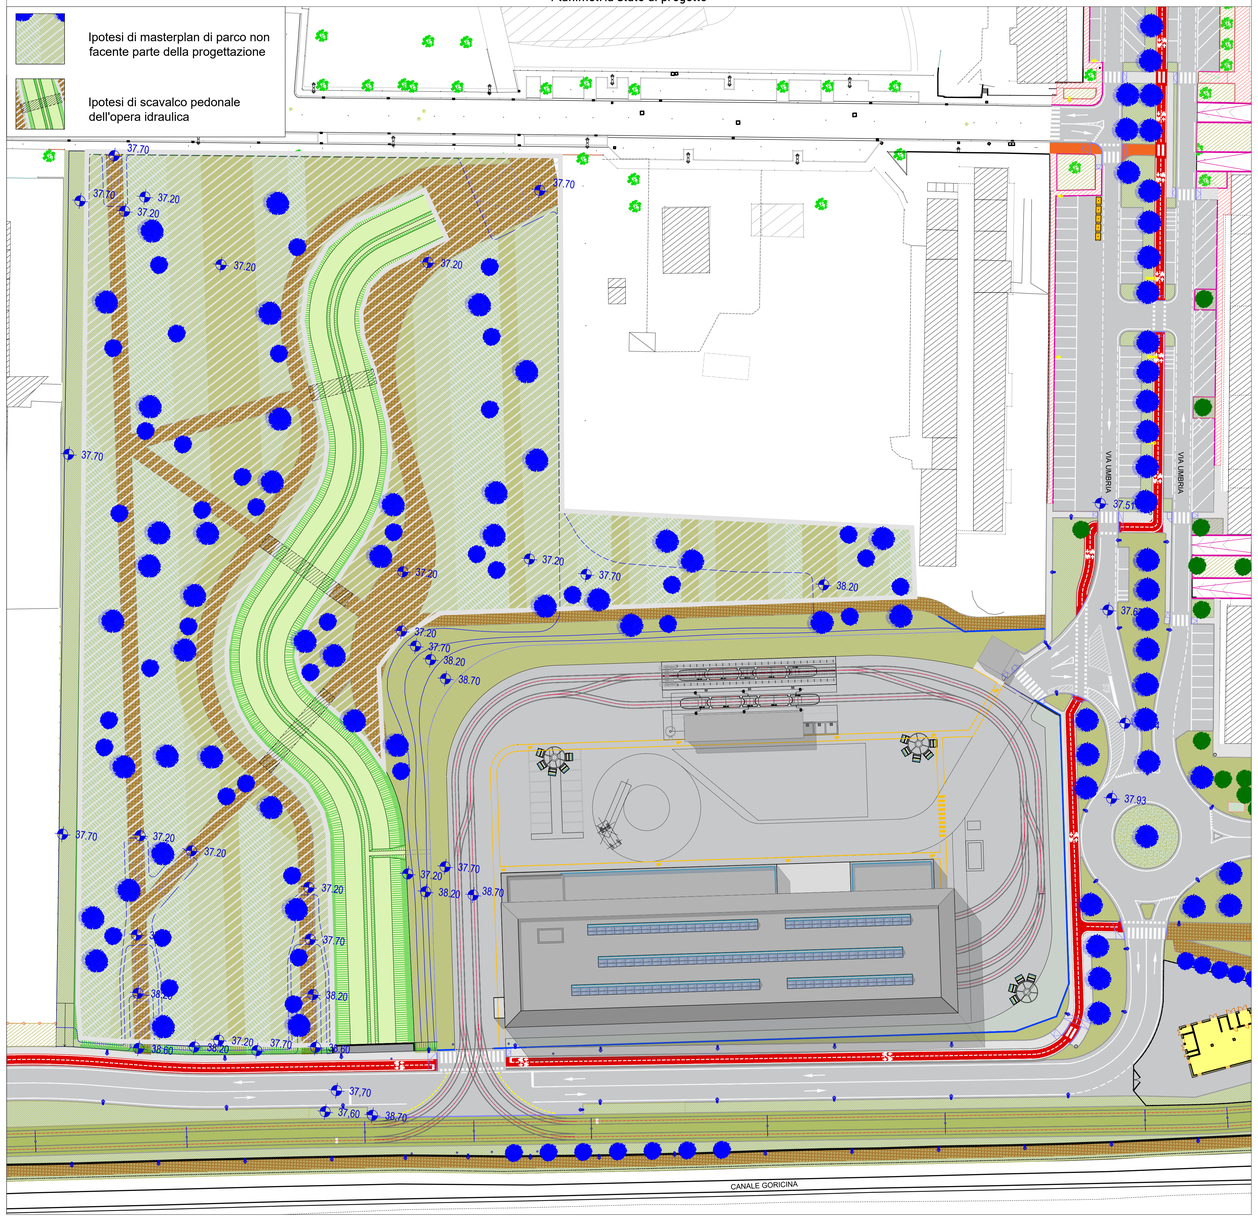

IMMAGINI ANTE-POST OPERAM

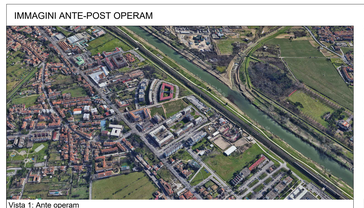
Vista 1: Ante operam

Vista 1: Post operam

Vista 2: Ante operam

Vista 1: Post operam

Vista 3: Ante operam

Vista 3: Post operam

KEY PLAN GENERALE

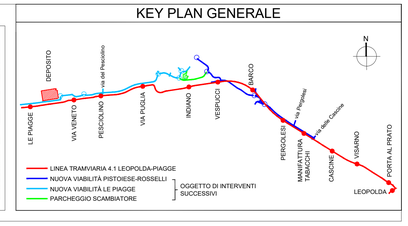

Rev.	Data	Descrizione	Redatto	Verificato	Approvato	Autorizzato
-	-	-	-	-	-	-
-	-	-	-	-	-	-
B	23/07/2021	Riemissione per consegna progetto definitivo	G. Tacchi	D. Salvo	D. Salvo	Progetti
A	30/06/2021	Prima emissione	G. Tacchi	D. Salvo	D. Salvo	Progetti

Pagg. 1
Cart. 16.5

Comune di Firenze

Responsabile Unico del Procedimento
Ing. M. Gardenti

Direttore Esecutivo del Contratto
Ing. G. Polagruto

Raggruppamento temporaneo di progettisti
Mandataria: SYSTRA
Mandanti: SOTECNI, ARCHEMEDE, Aleph ambiente

Sistema Tramviario Fiorentino
LINEA TRAMVIARIA 4.1 LEOPOLDA-PIAGGE
PROGETTO DEFINITIVO

DEPOSITO LE PIAGGE
PLANIMETRIA DI UBICAZIONE
ANTE OPERAM E POST OPERAM

Scala: 1:500 Data: 23/07/2021

Commessa	Fase	Lotto	Disciplina	WBS	Tipo	Numero	Foglio	Rev.
FL41	PD	TR	URB	D1G	T	001	00	B