

ELENCO PRINCIPALI MATERIALI

PIETRA TIPO "PIETRA FORTE FIORENTINA" piano PUNZECCHIATO, coste fresse

PER PAVIMENTAZIONE CARRABILE:

- PIETRA 12 CM
- ALLETAMENTO TIPO MAPESTONE 8 CM
- MASSETTO ARMATO 15 CM

PER PAVIMENTAZIONE PEDONALE:

- PIETRA 8 CM
- ALLETAMENTO TIPO MAPESTONE 8 CM
- MASSETTO ARMATO 15 CM

PIETRA TIPO "PIETRA FORTE FIORENTINA" piano FIAMMATO, coste fresse





PER PAVIMENTAZIONE CARRABILE:

- PIETRA 12 CM
- ALLETAMENTO TIPO MAPESTONE 8 CM
- MASSETTO ARMATO 15 CM

PER PAVIMENTAZIONE PEDONALE:

- PIETRA 8 CM
- ALLETAMENTO TIPO MAPESTONE 8 CM
- MASSETTO ARMATO 15 CM

SEDUM PER SEDE TRAMVIARIA

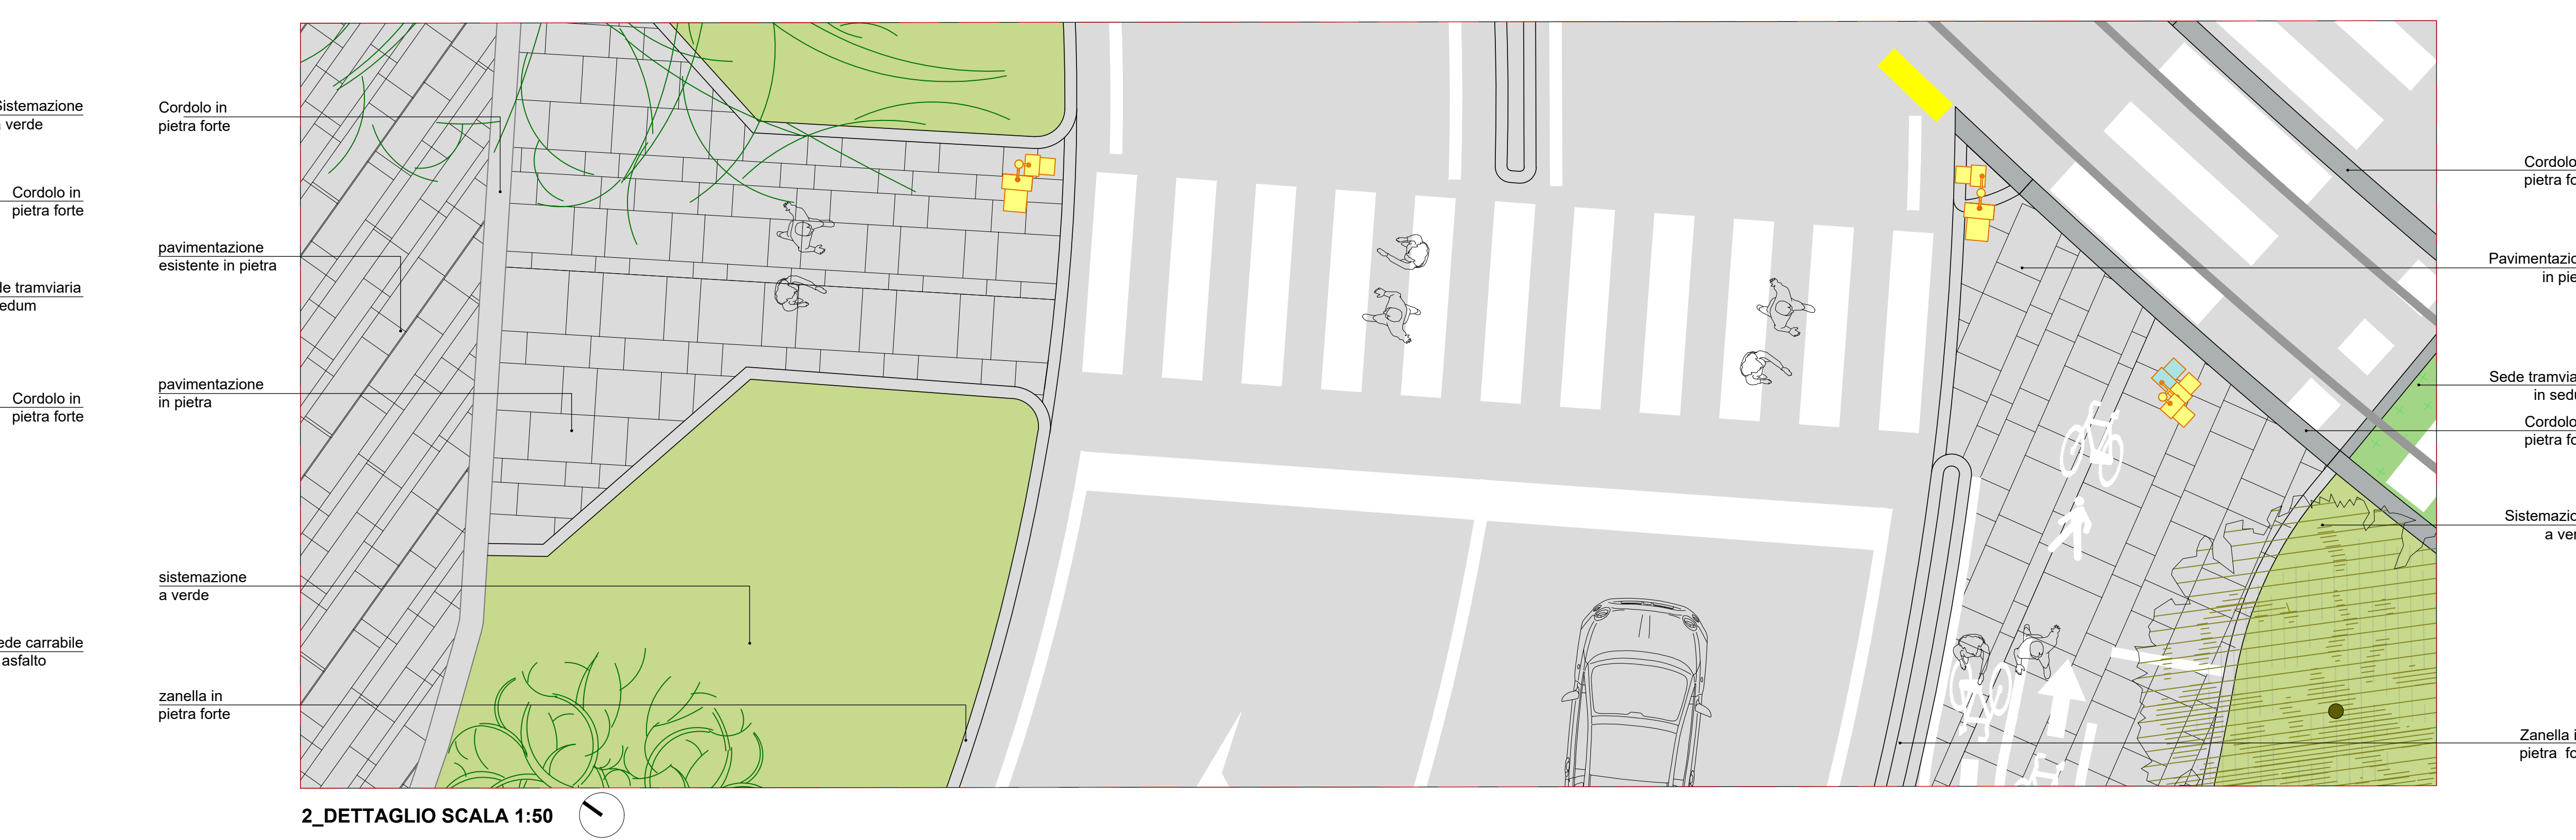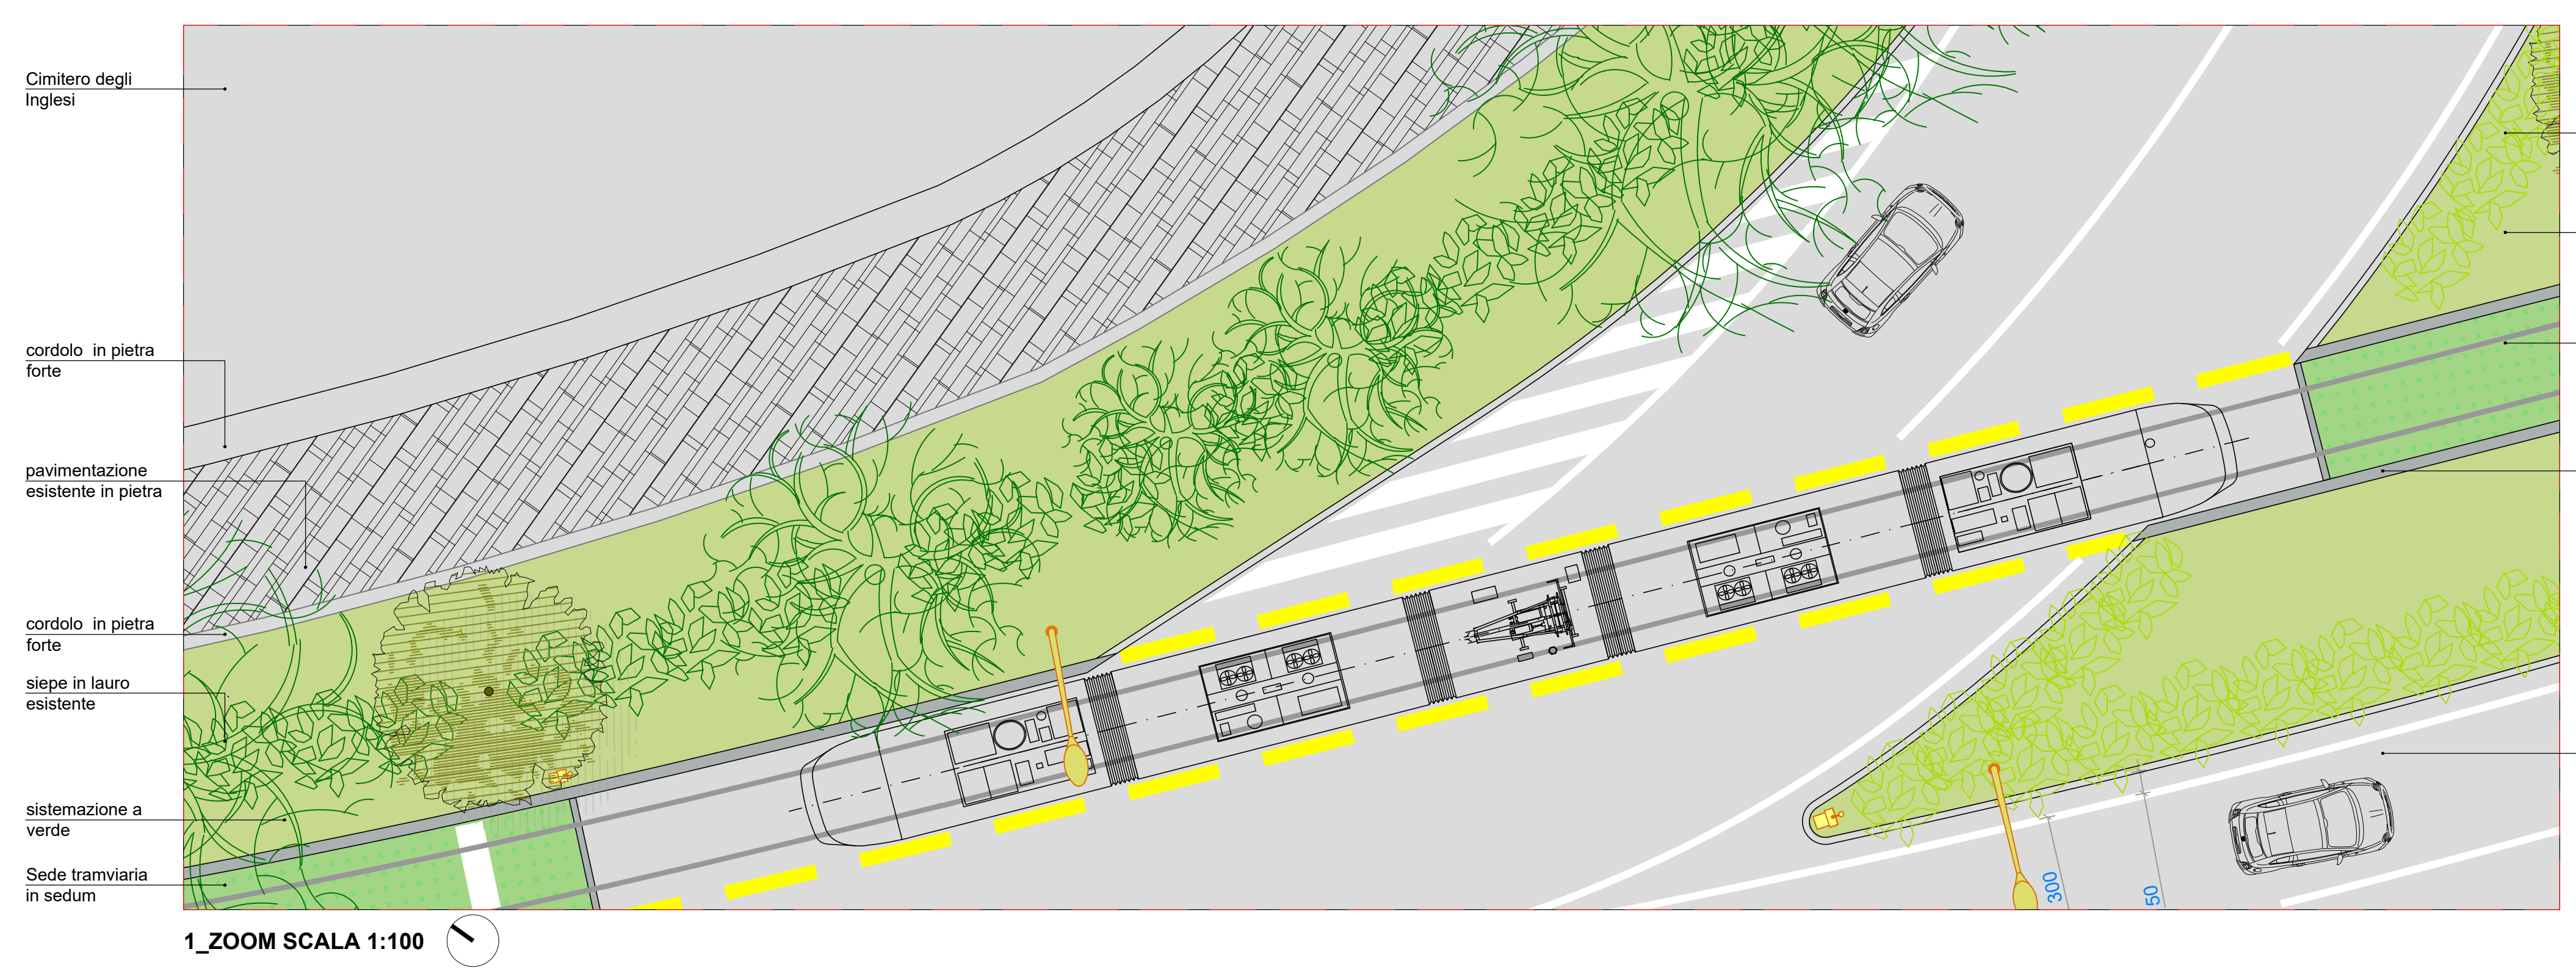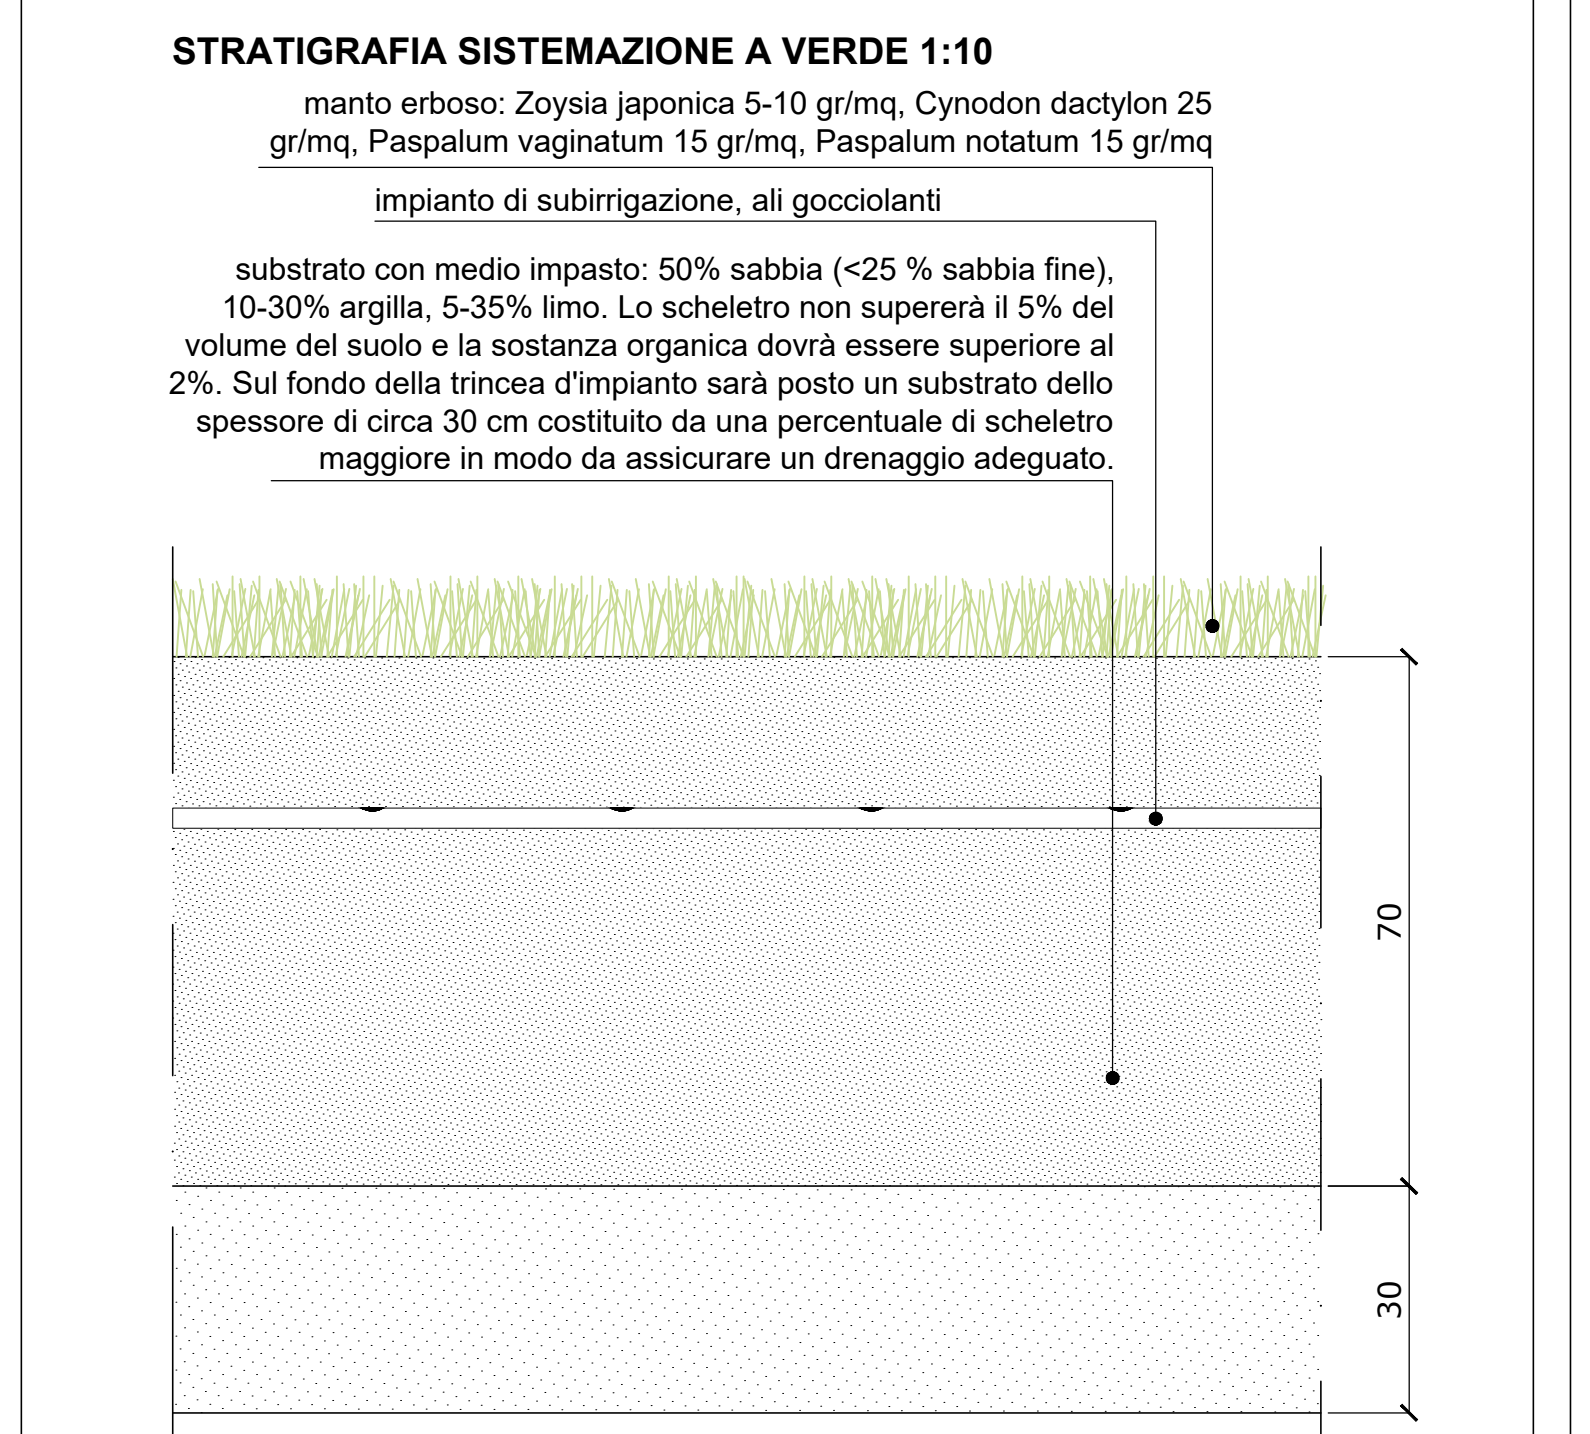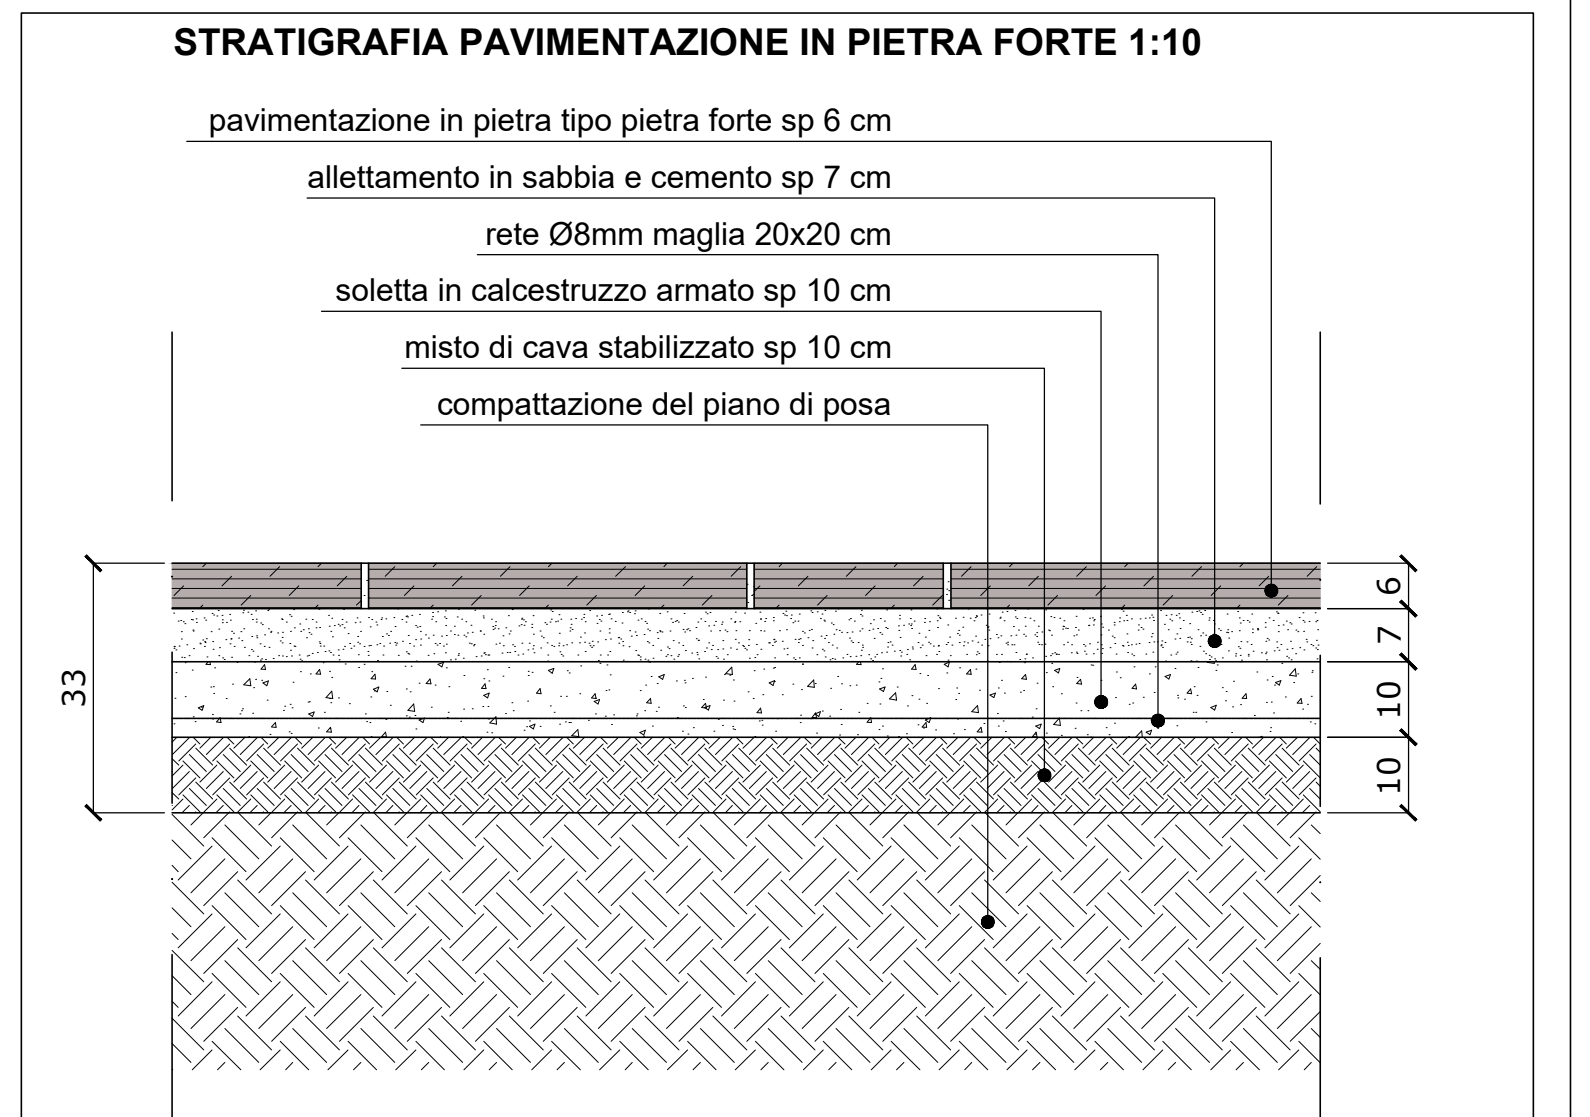

COMUNE DI FIRENZE
 Direzione Nuove Infrastrutture - Ufficio Tramvia

Società TRAM DI FIRENZE S.P.A.

SISTEMA TRAMVIARIO DI FIRENZE
 LINEA 3 (II lotto) - Tratta Libertà-Bagno a Ripoli

PROGETTO DEFINITIVO

STUDIO ARCHITETTONICO
 PIAZZALE DONATELLO
 PIAZZALE DONATELLO: PLANIMETRIA E DETTAGLI COSTRUTTIVI

GRUPPO DI PROGETTAZIONE:

- Progettazione e coordinamento: ARCHITECTON ENGINEERING s.r.l.
- Studio architettonico e paesaggio: STUDIO ROSSPRODI
- Studio topografico: ALPIR s.r.l.
- Studio ambientale: AMBIENTE 4.3.3
- Autoregolazione: COOPERATIVA ARCHITETTICA

PROGETTISTI:

- Architettura: ARCHITECTON ENGINEERING
- Progettazione: SDA PROGETTI
- Aspetti tecnici per il cantiere: STUDIO GEOMETRIE E DIMENSIONI
- Progettazione: SDA PROGETTI
- Consulenza: GEODINAMICA
- Monitoraggio: HYDROLOGIC RESEARCH

PRODOTTORE	COMMISSIONE	FASE	COMPARTO	DOCUMENTO	REV.	SCALA	NOME FILE
FL132	PD	STA	PA/006	0D	1:200 - 1:50	FL3_2-FD-ETA-PA-006-0D.dwg	

REV.	DATA	DESCRIZIONE	REDATTO	VERIFICATO	APPROVATO
0B	Settembre 2019	Emissione a seguito di Conferenza dei Servizi	Gianni	Abbadò	Carrivè
0C	Dicembre 2020	Emissione a seguito della seconda seduta di Conferenza dei Servizi	Gianni	Abbadò	Carrivè
0D	Novembre 2021	Emissione a seguito di C&S 3 e istruttoria PRN	Gianni	Abbadò	Carrivè