Il pacchetto di pavimentazione prevede l'uso di cemento architettonico drenante, da utilizzare per i camminamenti interni alla piazza

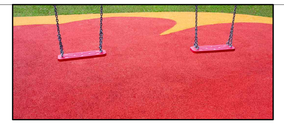

Pavimentazione antitrauma da utilizzare per la parte destinata ad area giochi (colorazione da definire successivamente)

Pavimentazione autobloccante da posizionare nei pressi della sottostazione elettrica

Riutilizzo delle sedute esistenti e qualora risultassero irrimediabilmente danneggiate, sostituzione con una di medesima fattura

Posizionamento di nuovi cestini per i rifiuti all'interno della piazza e utilizzo dell'illuminazione esistente

Riutilizzo previa risistemazione delle parti danneggiate dei giochi per bambini esistenti o sostituzione con elementi di medesima fattura

Sezione 2

Scala 1:100

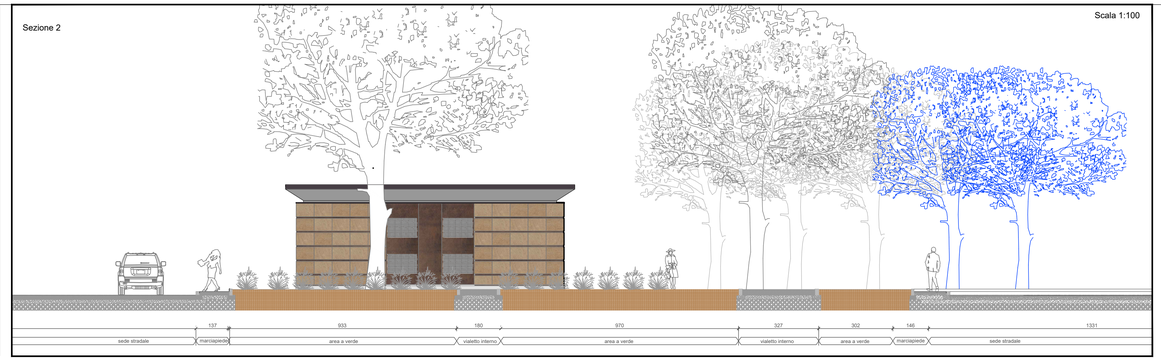

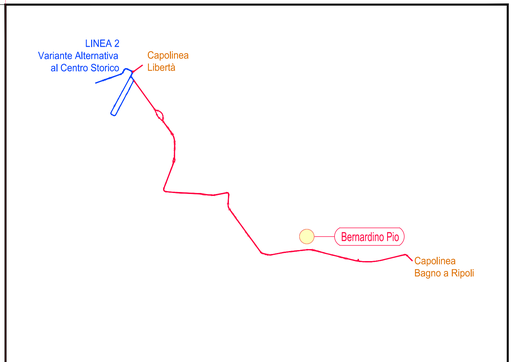

Sezione 1

Scala 1:100

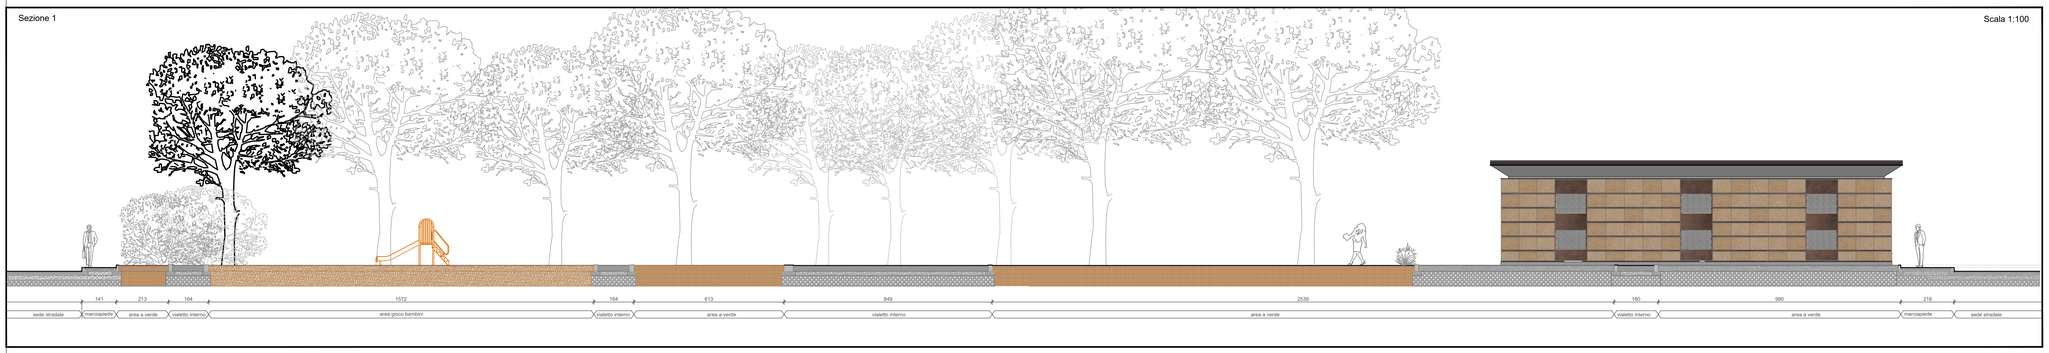

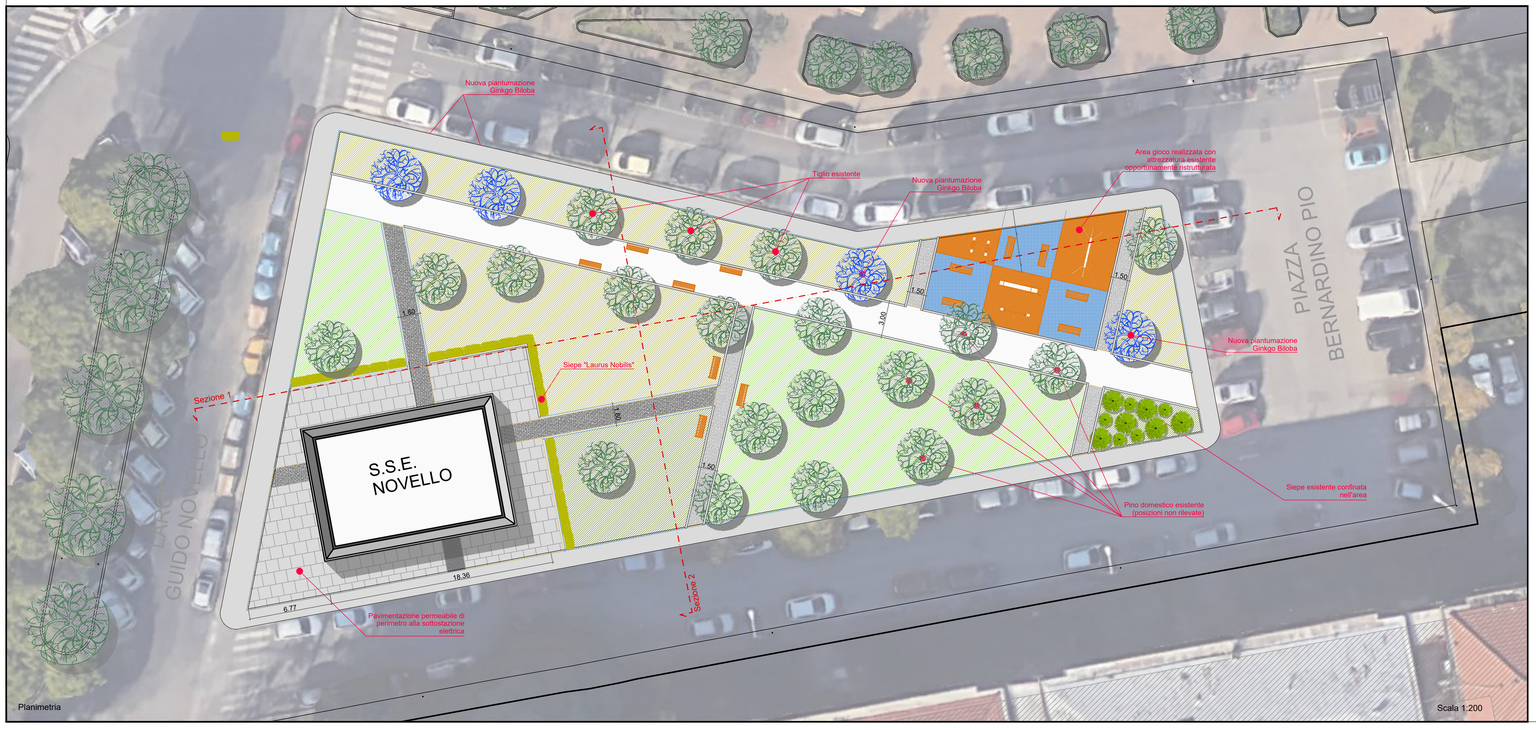

PIAZZA PIO BERNARDINO	
ALBERATURE - ABBATTIMENTI	**n°**
Sterculia platanifolia	1
Aesculus hippocastanum	2
ALBERATURE NUOVO IMPIANTO	**n°**
Ginkgo biloba, circ. 18/20, zolla	4
ARBUSTI NUOVO IMPIANTO	**n° piante**
Laurus Nobilis, h 150	58
SUPERFICI PRATIVE	**mq**
Zoysia japonica 5-10 gr/mq, Cynodon dactylon 25 gr/mq, Paspalum vaginatum 15 gr/mq, Paspalum notatum 15 gr/mq	1024

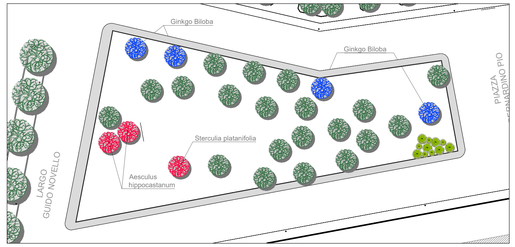

Sezione tipologica pacchetto verde

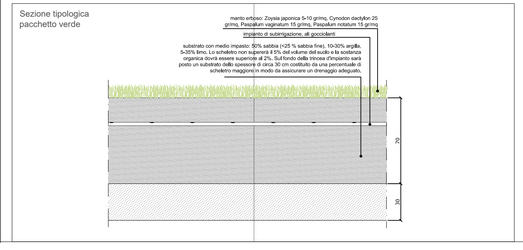

COMUNE DI FIRENZE

Direzione Nuove Infrastrutture - Ufficio Tramvia

Società TRAM DI FIRENZE S.P.A.

SISTEMA TRAMVIARIO DI FIRENZE

LINEA 3 (II lotto) - Tratta Libertà-Bagno a Ripoli

PROGETTO DEFINITIVO

STUDIO ARCHITETTONICO

Asse tramviario viale Giannotti

Piazza Bernardino Pio: Planimetrie, sezioni e dettagli costruttivi

COMUNE DI FIRENZE IL RESPONSABILE DEL PROCEDIMENTO ING. MICHELE PRIORE	TRAM DI FIRENZE IL PRESIDENTE DOTT. FABRIZIO BARTALONI	ARCHITECNA ENGINEERING IL COORDINATORE DELLA PROGETTAZIONE ING. SANTI CAMINITI

GRUPPO DI PROGETTAZIONE

Progettazione e coordinamento ARCHITECNA ENGINEERING S.r.l.	Studio architettonico e paesaggistico STUDIO ROSSIPRODI	Studio trasportistico ALEPH s.r.l.	Studio ambientale AMBIENTE s.p.a.	Archeologia COOPERATIVA ARCHEOLOGIA
Progettazione SDA PROGETTI	Aspetti strutturali ponti STUDIO MATILDI+PARTNERS	Impianti STUDIO GAROFALO&TORTORELLA	Geologia GEODINAMICA	Idraulica HYDROGEO INGEGNERIA

PROGRESSIVO	COMMESSA	FASE	COMPARTO	DOCUMENTO	REV.	SCALA	NOME FILE
	FL32	PD	STA	PA017	0C	1:200 - 1:100	FL3.2-PD-STA-PA-017-0C.dwg

REV.	DATA	DESCRIZIONE	REDATTO	VERIFICATO	APPROVATO
0A	Settembre 2019	Emissione a seguito di Conferenza dei Servizi	Cacciatore	Salvo	Caminiti
0B	Dicembre 2020	Emissione a seguito seconda seduta della Conferenza dei Servizi	Cacciatore	Salvo	Caminiti
0C	Novembre 2021	Emissione a seguito CdS3 e di istruttoria RINA	Cacciatore	Salvo	Caminiti