


Parcheggio scambiatore Viale Europa


3.1 pianta dello stato attuale
scala 1:1000

parceggio scambiatore Viale Europa | inquadramento

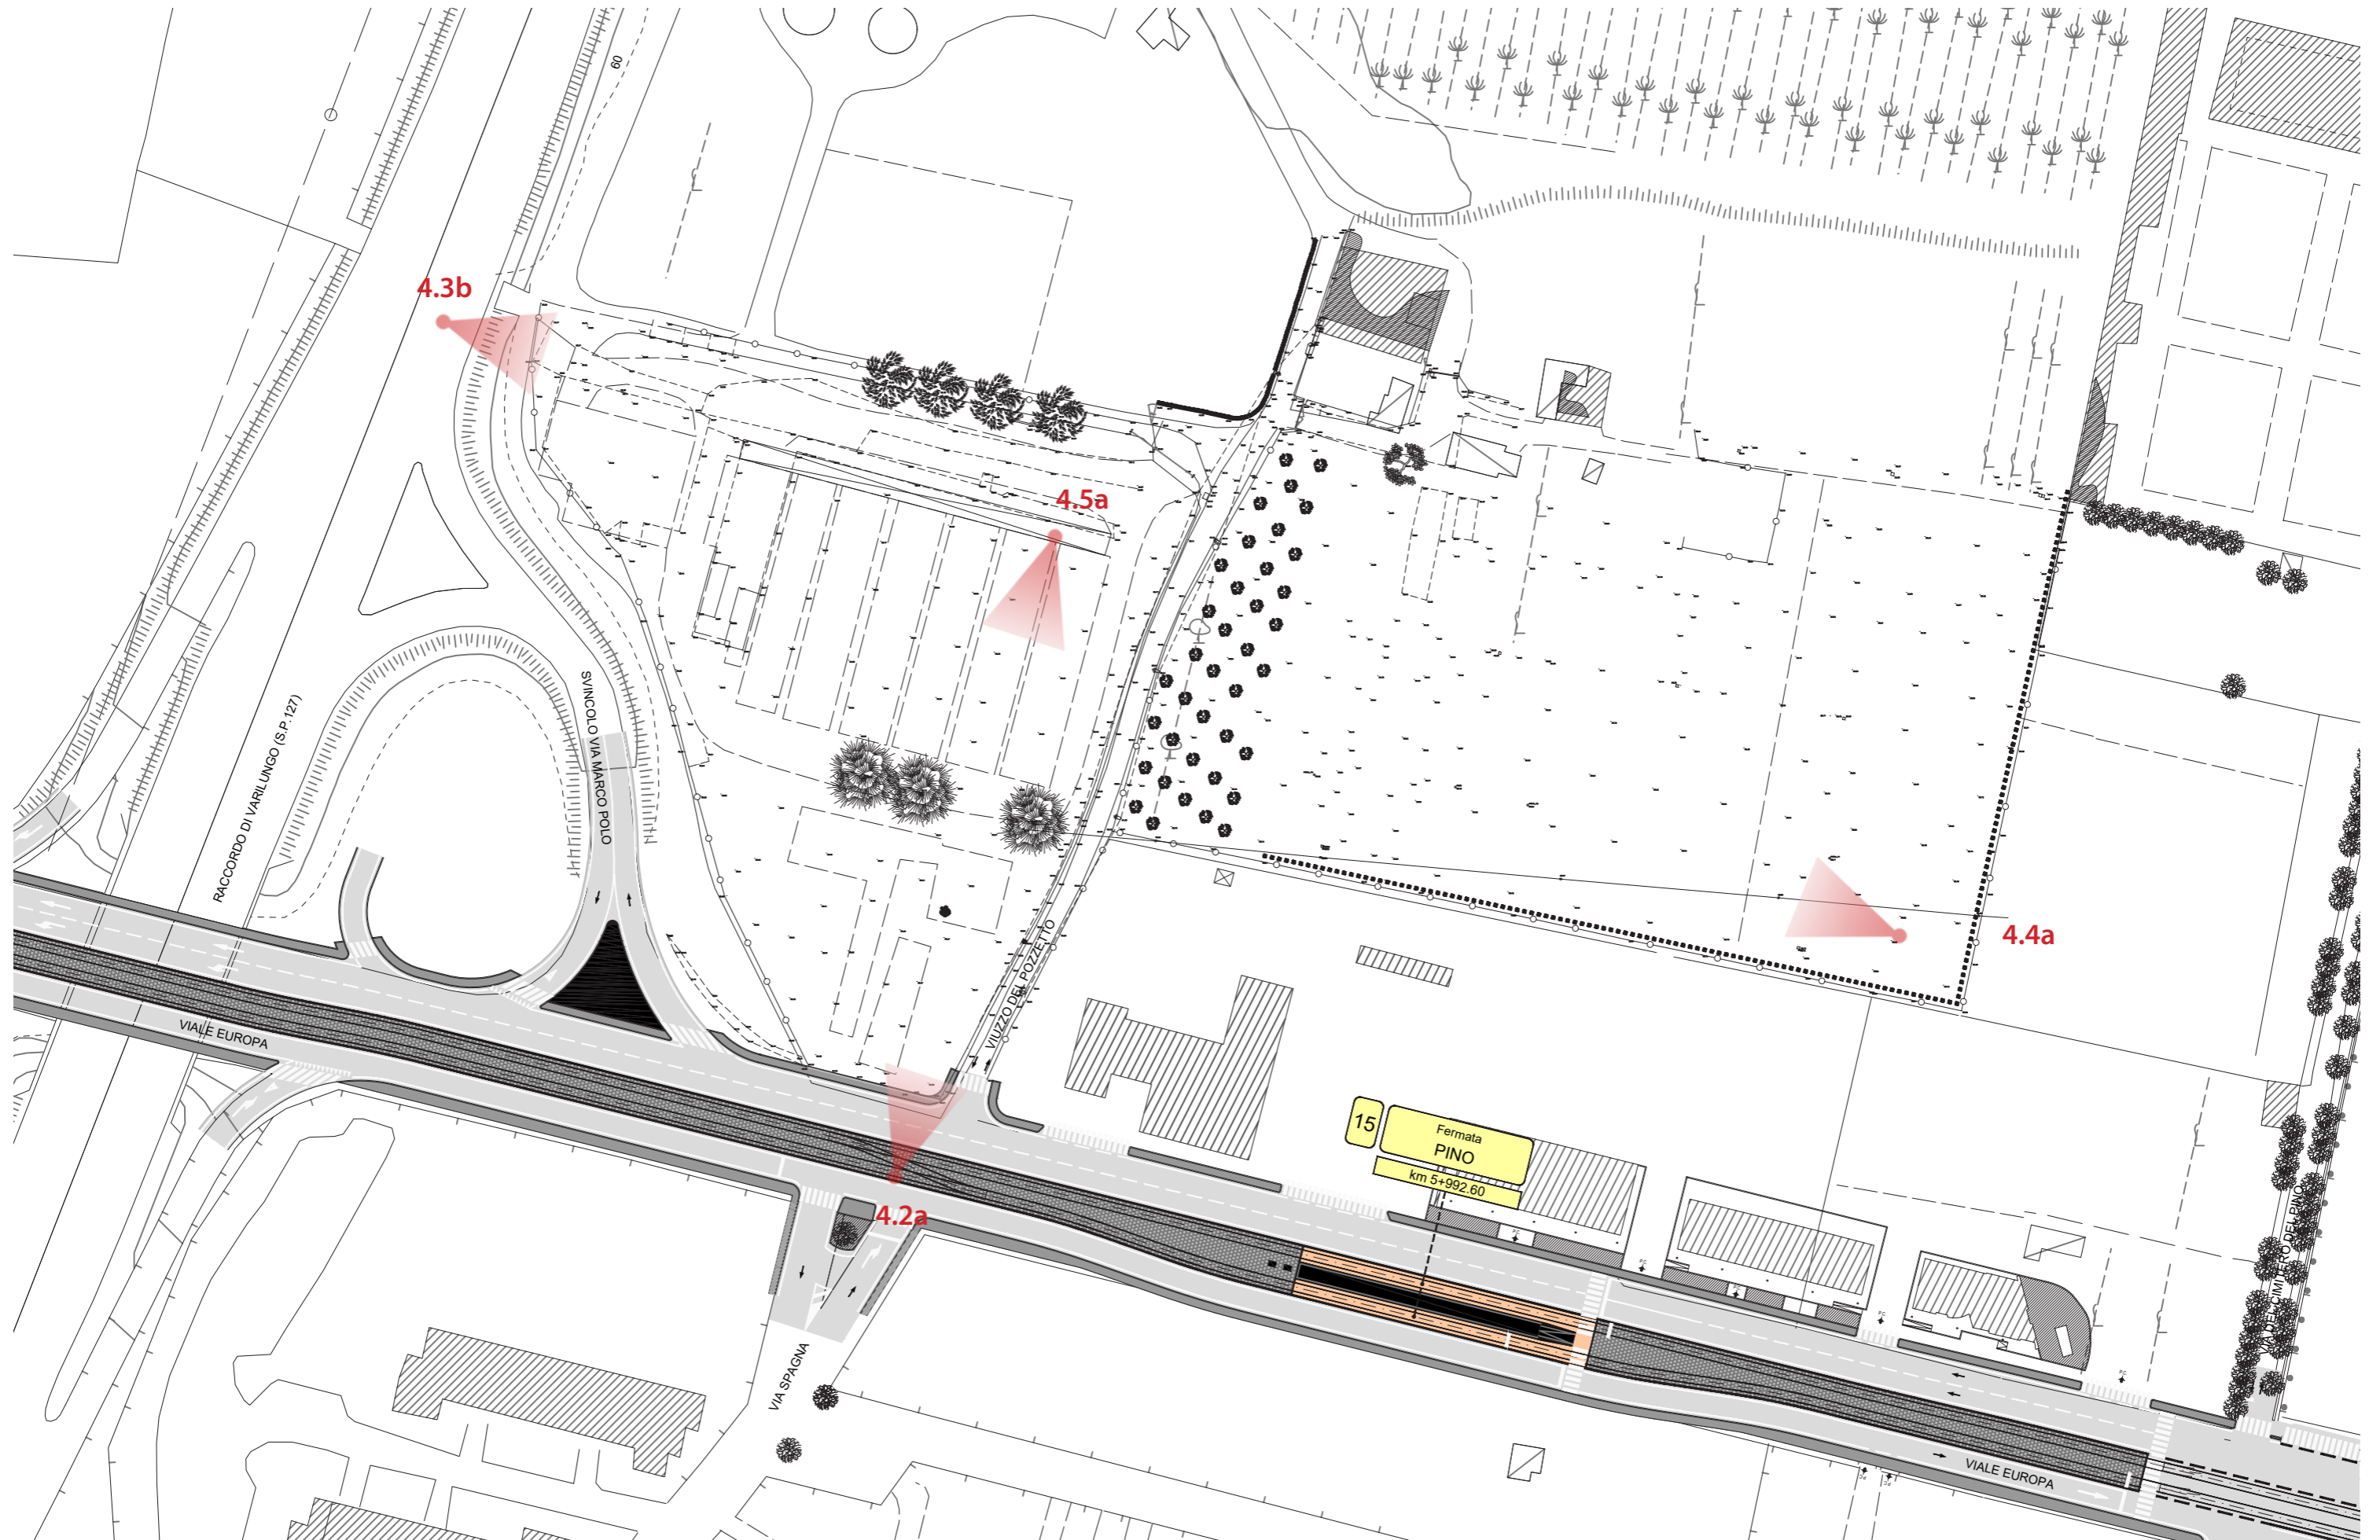


ADEGUAMENTO POST CONFERENZA DEI SERVIZI SCHEMI MODIFICHE PARCHEGGIO 1-2


1_SCHEMA DI MODIFICA ORIENTAMENTO DEI FILARI ALBERATI

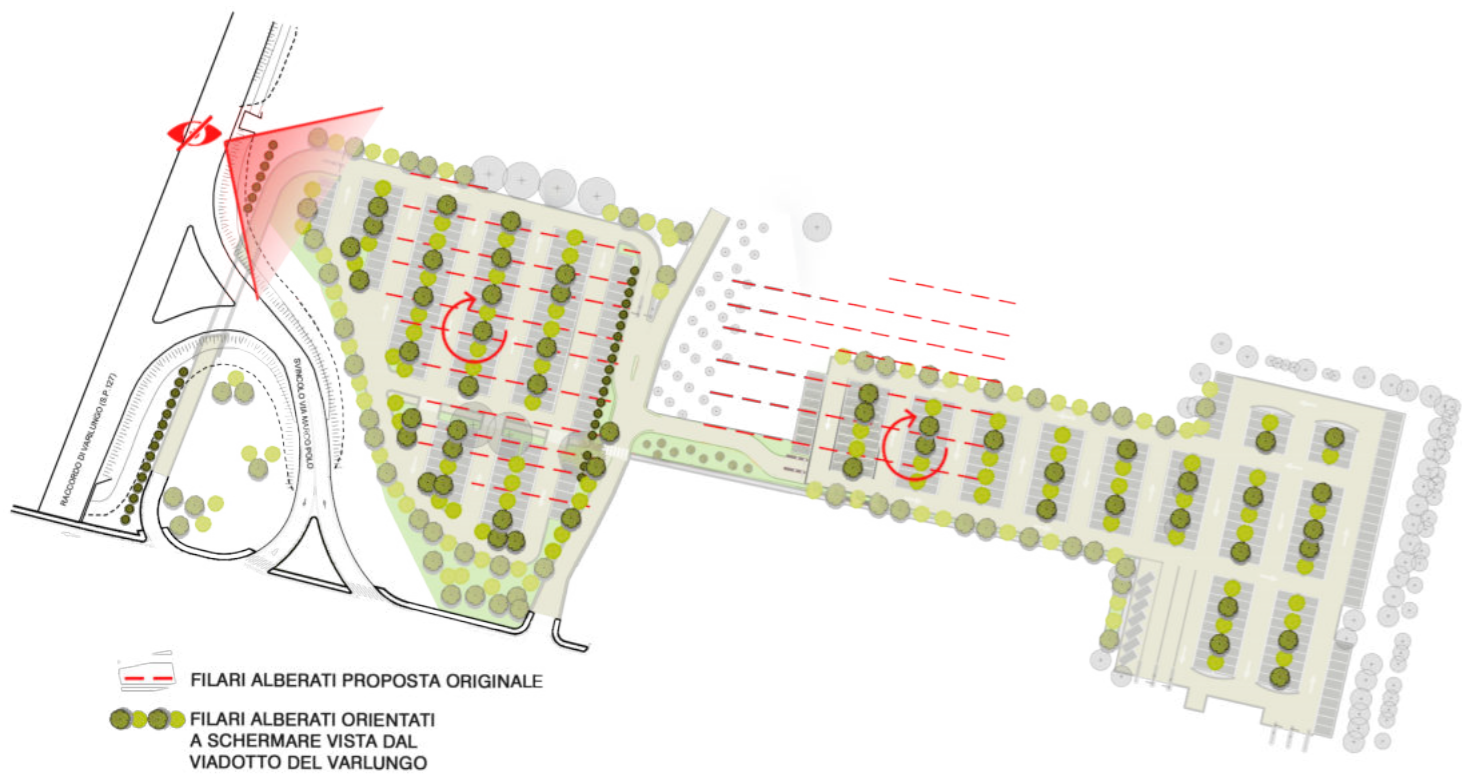


2_SCHEMA DI MODIFICA SAGOMA PARCHEGGIO 2

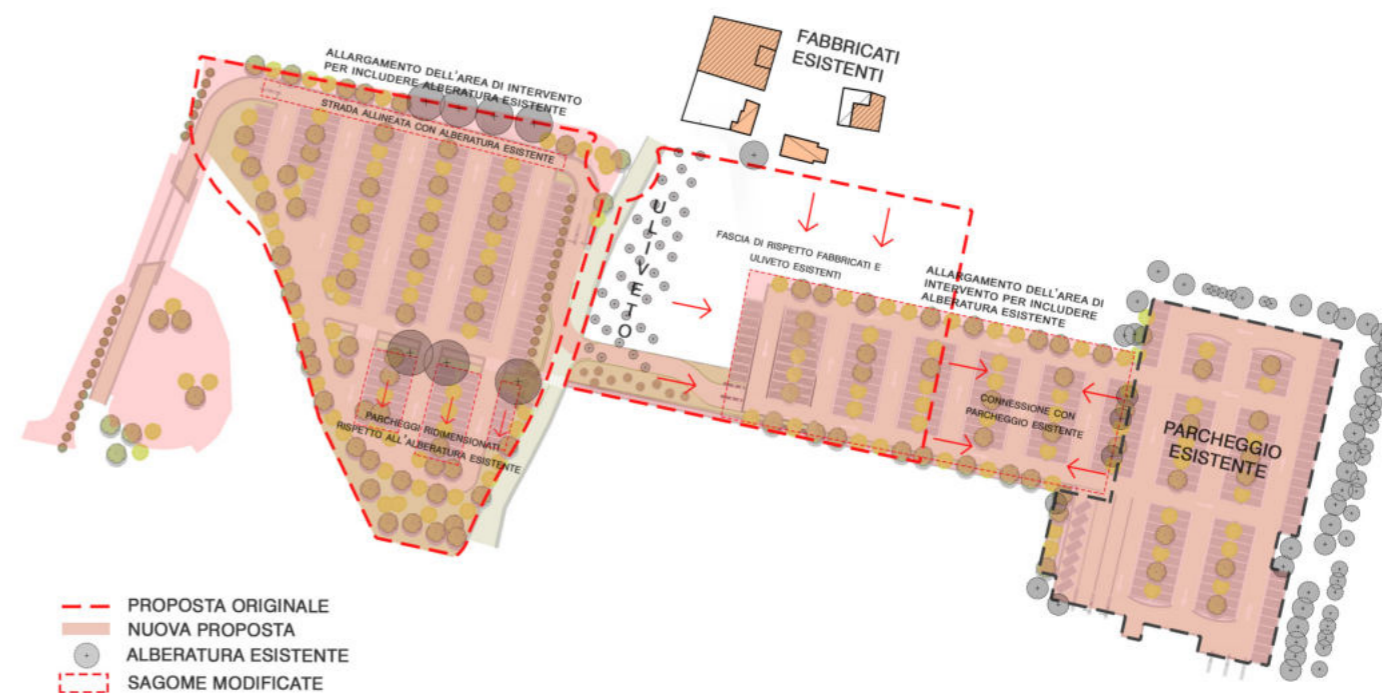

3_SCHEMA DI INTEGRAZIONE CON PARCHEGGIO ESISTENTE

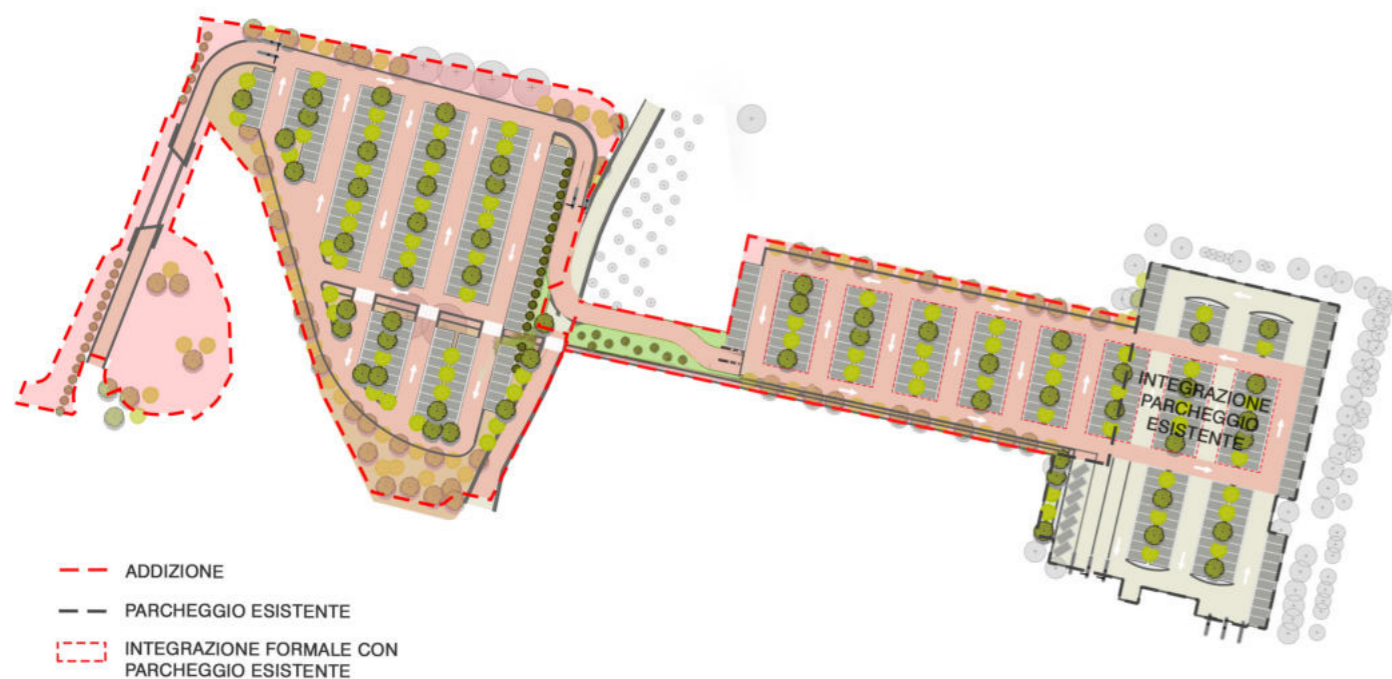

4_SCHEMA DI MODIFICA DELLA VIABILITA'

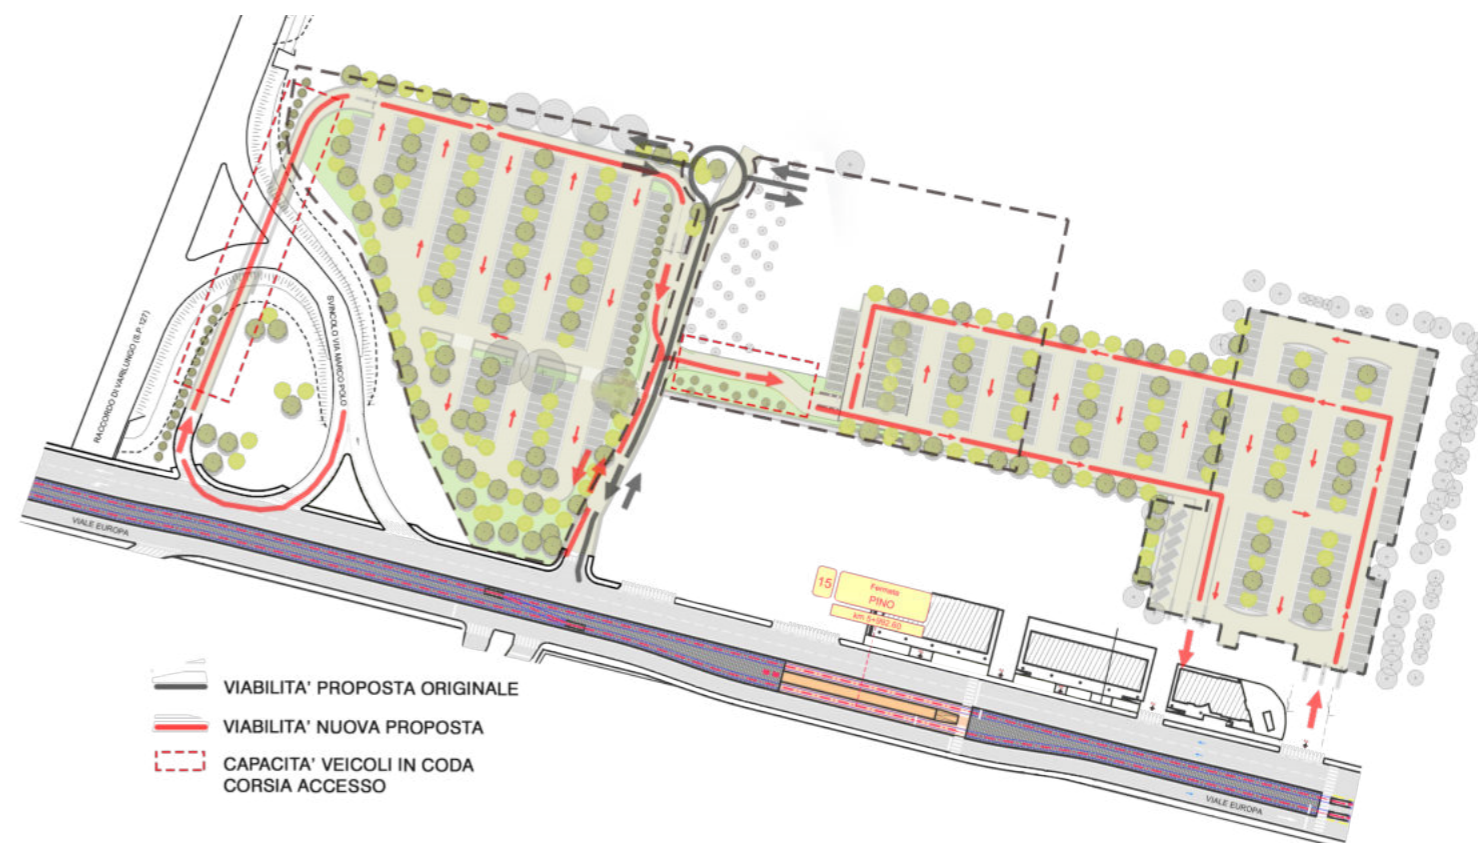

3.2 pianta dello stato di progetto scala 1:1000

parcheggio scambiatore Viale Europa | inquadramento







4.2 a vista dalla rampa di uscita del raccordo
stato di fatto



4.2 b *vista dalla rampa di uscita del raccordo*
stato di progetto - alberature di 20 anni



4.2 b *vista dalla rampa di uscita del raccordo*
stato di progetto - alberature di 4 anni



4.3 a vista dalla rampa di uscita del raccordo
stato di fatto



4.3 b vista dal Viale Europa

stato di progetto - alberature di 20 anni



4.3 b *vista dal Viale Europa*
stato di progetto - alberature di 4 anni



4.4 a *vista interna verso Viale Europa*
stato di fatto

2.7a *vista degli stalli del nuovo parcheggio*
stato di progetto - alberature di 20 anni



4.4 b *vista interna verso Viale Europa*
stato di progetto - alberature di 20 anni



4.5 a vista interna tra i due parcheggi
stato di fatto



4.5 b *vista interna tra i due parcheggi*
stato di progetto - alberature di 20 anni

