SEZIONE TIPO 10a - STATO DI FATTO - scala 1:100

- Lungarno Colombo

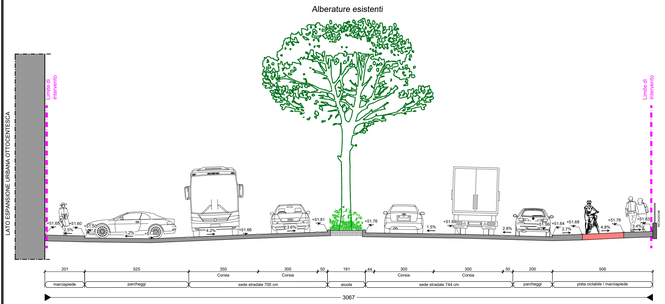

SEZIONE TIPO 10b - STATO DI FATTO - scala 1:100

- Lungarno Colombo

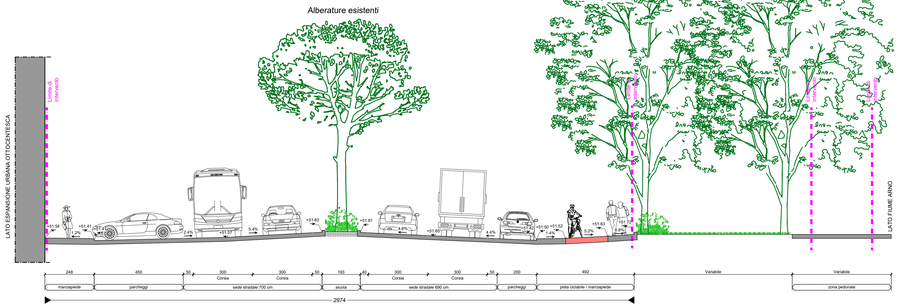

SEZIONE TIPO 11 - STATO DI FATTO - scala 1:100

- Ponte G. da Verazzano

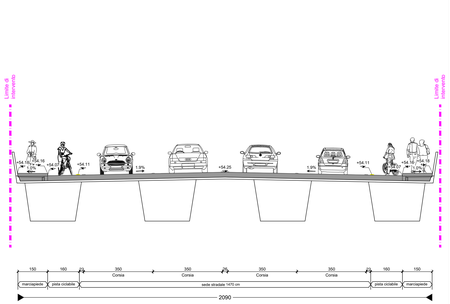

SEZIONE TIPO 10a - PROGETTO - scala 1:00

- Lungarno Colombo — Pavimentazione sede tranviaria inerbito

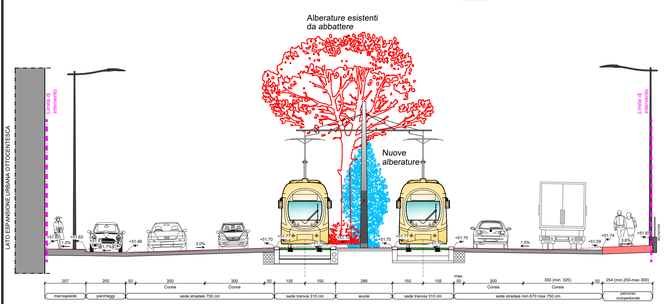

SEZIONE TIPO 10b - PROGETTO - scala 1:00

- Lungarno Colombo — Pavimentazione sede tranviaria inerbito

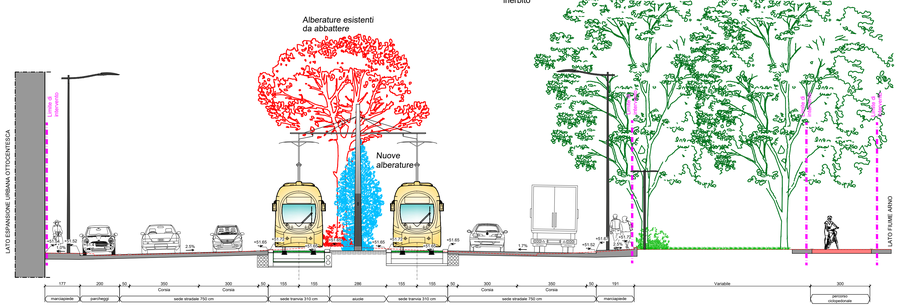

SEZIONE TIPO 11 - PROGETTO - scala 1:100

- Ponte G. da Verazzano — Pavimentazione sede tranviaria in binderi di porfido

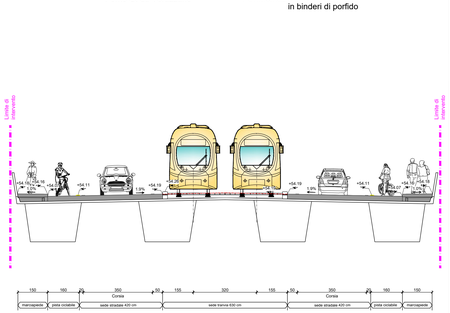

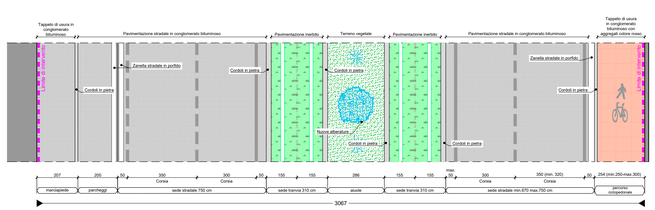

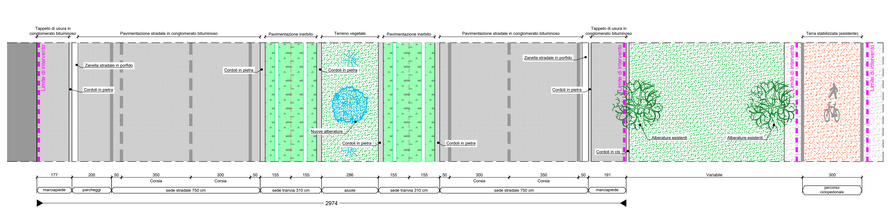

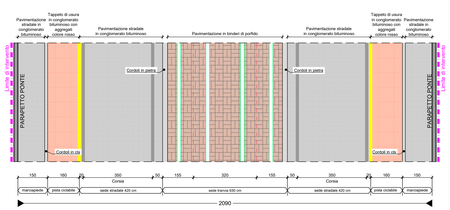

QUADRO DI UNIONE

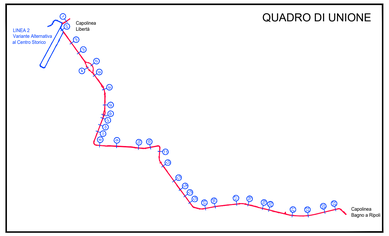

SCALA GRAFICA 1:100

0m 1 2 3 4 5 6 7 8 9 10m

COMUNE DI FIRENZE

Direzione Nuove Infrastrutture - Ufficio Tramvia

Società TRAM DI FIRENZE S.P.A.

SISTEMA TRAMVIARIO DI FIRENZE

LINEA 3 (II lotto) - Tratta Libertà-Bagno a Ripoli

PROGETTO DEFINITIVO

INSERIMENTO URBANO

SEZIONI TRASVERSALI E PARTICOLARI COSTRUTTIVI

Sezioni trasversali tipologiche - Tavola 6 di 10

COMUNE DI FIRENZE IL RESPONSABILE DEL PROCEDIMENTO ING. MICHELE PRIORE	TRAM DI FIRENZE IL PRESIDENTE DOTT. FABRIZIO BARTALONI	ARCHITECNA ENGINEERING IL COORDINATORE DELLA PROGETTAZIONE ING. SANTI CAMINITI

GRUPPO DI PROGETTAZIONE

Progettazione e coordinamento ARCHITECNA ENGINEERING s.r.l.	Studio architettonico e paesaggistico STUDIO ROSSPROJ	Studio trasportistico ALEPH s.r.l.	Studio ambientale AMBIENTE s.p.a.	Archeologia COOPERATIVA ARCHEOLOGIA
Progettazione SDA PROGETTI	Aspetti strutturali ponti STUDIO MATILDI-PARTNERS	Impianti STUDIO GAROFALO&TORTORELLA	Geologia GEODINAMICA	Idraulica HYDROGEO INGEGNERIA

PROGRESSIVO	COMMESSA	FASE	COMPARTO	DOCUMENTO	REV.	SCALA	NOME FILE
	FL32	PD	INU	SZ006	0E	1:100	FL32-PD-INU-SZ006-0E.dwg

REV.	DATA	DESCRIZIONE	REDATTO	VERIFICATO	APPROVATO
0C	Marzo 2020	Emissione a seguito di osservazioni procedura assoggettabilità VIA	ALVISI	BORGHETTI	CAMINITI
0D	Dicembre 2020	Emissione a seguito di seconda seduta Conferenza dei Servizi	ALVISI	BORGHETTI	CAMINITI
0E	Novembre 2021	Emissione a seguito di CdS 3 e istruttoria RINA	ALVISI	BORGHETTI	CAMINITI