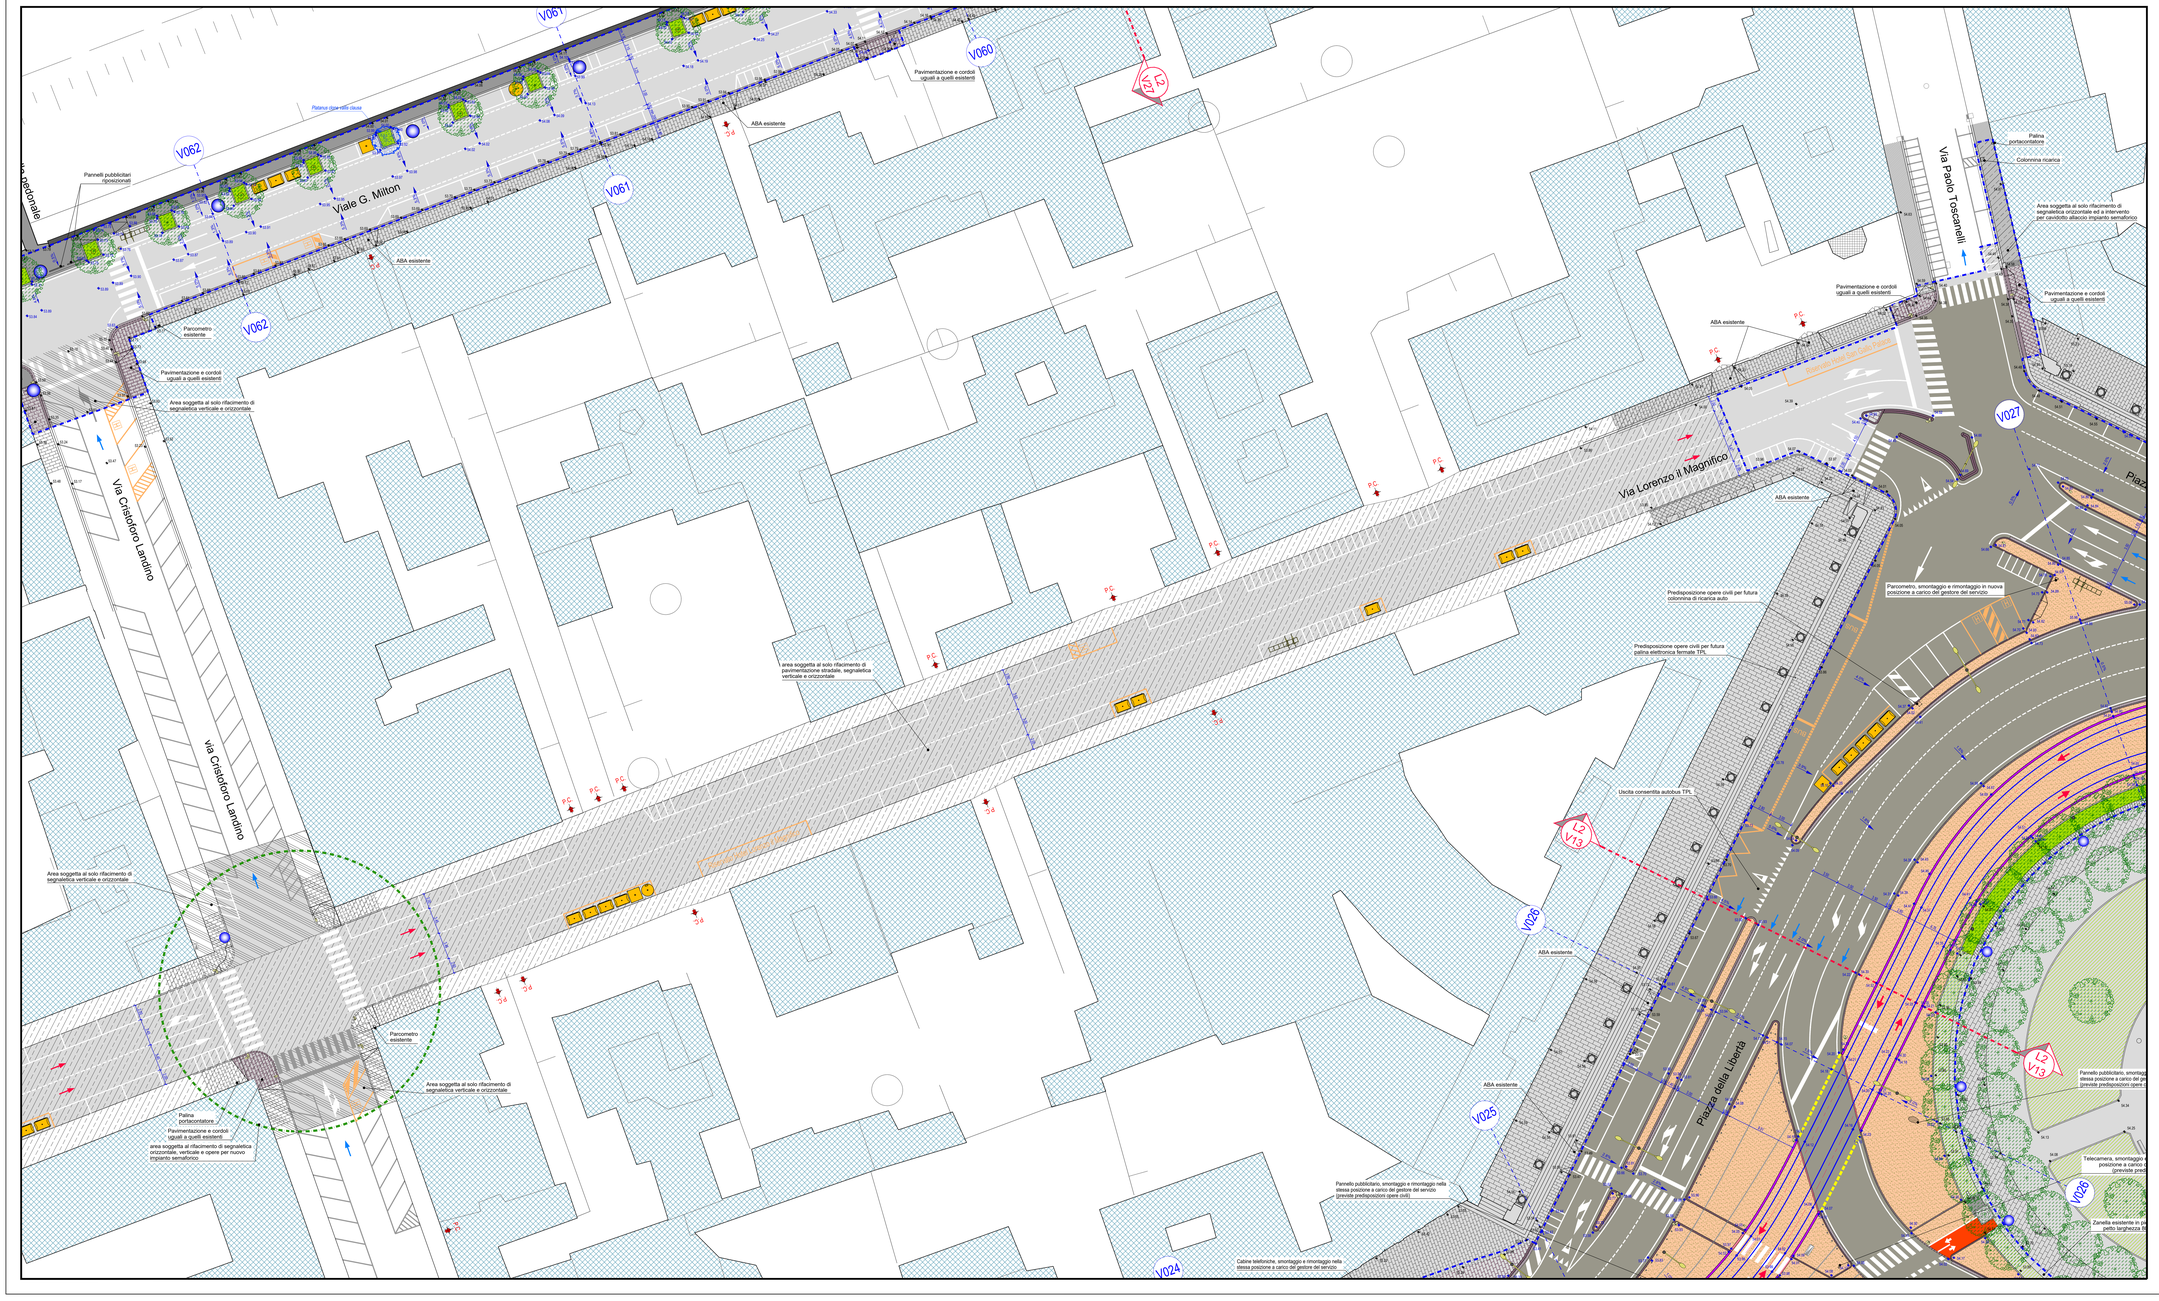

LEGENDA

- Asse del binario e verso di percorrenza
- Binario di linea
- Cordoli di bordo della sede tranviaria
- Banchina di fermata: pavimentazione in lastre di pietra extra dura di Finerzuola coste fresate superficie rigata a spina con nastrino perimetrale sp.6 cm posate a corrsre
- Indicazione fermata
- Senso di marcia veicoli
- Limite di intervento VACS Lotto 2
- Limiti di intervento lavori di Linea anticipati in VACS Lotto 2
- Stalli di sosta per disabili assegnati
- Passi carrai
- Cordonati in cls rialzati
- Cordonati in cls a raso
- Cordonati in pietra rialzati
- Cordonati in pietra a raso
- Parapetto di protezione della sede
- Paletti con catena
- Alberature esistenti conservate
- Nuove alberature
- Nuova siepe
- Siepe esistente
- Pali trazione elettrica
- Marciapiede in lastre di pietra extra dura di Finerzuola coste fresate superficie rigata a spina con nastrino perimetrale sp 6 cm posate a corrsre e cordolo in granito punzonato
- Marciapiedi: pavimentazione in pietra esistente
- Marciapiedi: zona in cui prevedere rifacimento usura marciapiede
- Marciapiedi: pavimentazione in conglomerato bituminoso
- Piazza San Marco: pavimentazione zona carrabile in lastre di pietra Albarese Calcarenite coste schiantivate superficie porzionata/spuntozzichiata posata a corrsre sp 14 cm.
- Pista ciclabile esistente
- Pista ciclabile: pavimentazione in conglomerato bituminoso colorato con aggiunti colore rosso e aggiunta di ossido di ferro
- Pista ciclabile su pavimentazione in lastre di pietra Albarese Calcarenite sp. 6 cm coste schiantivate superficie punzonatae/spuntozzichiata posata a corrsre orizzontale realizzata mediante saldole in acciaio inox
- Cordonati di viale Matteotti: pavimentazione in lastre di pietra Albarese Calcarenite coste schiantivate superficie punzonatae/ spuntozzichiata di sp. 6 cm in area pedonale/ciclabile e di sp. 14 cm in area carrabile
- Pavimentazione in cemento architettonico lavato
- Pavimentazione in asfalto decolorato (Piazza Libertà)
- Aree verdi ed aiuole oggetto di intervento
- Aree verdi ed aiuole invariate
- Cordolo in granito punzonato
- Cordolo in granito punzonato a raso
- Cordolo in cls
- Cordolo in cls a raso
- Lamiere in Corten bordo aiuola Viale Matteotti
- Cordonato tipo Hobag mod. Refuga
- Zanella in calcestruzzo
- Zanella in porfido
- Pali illuminazione di progetto
- Pali illuminazione esistenti

LEGENDA PAVIMENTAZIONI SEDE TRANVIARIA

- Pavimentazione in binderi di porfido piano naturale 10x20-40 sp. 5-7 cm
- Pavimentazione in cemento architettonico lavato
- Pavimentazione in conglomerato bituminoso
- Pavimentazione in lastre di pietra extra dura di Finerzuola coste fresate superficie rigata a spina con nastrino perimetrale e posate a corrsre
- Pavimentazione in lastre di pietra Albarese Calcarenite coste schiantivate superficie punzonatae/spuntozzichiata posata a corrsre sp.14 cm - Piazza San Marco
- Pavimentazione in asfalto decolorato (Piazza Libertà)

SCALA GRAFICA 1:200

0m 2 4 6 8 10 12 14 16 18 20m

CONCEDENTE:

COMUNE DI FIRENZE

CONCESSIONARIA:

TRAM DI FIRENZE S.p.A.

RAGGRUPPAMENTO TEMPORANEO DI IMPRESE PER LA REALIZZAZIONE DEL SISTEMA TRANVIARIO FIORENTINO LOTTO 2 VACS E LINEE 3.2

NUMERO PROGRESSIVO GENERALE: 10116

PROGETTO	IMPIANTO	PROGRESSIVO	FORMATO	FASE	TIPO	A.O.
L2V	7IX	10019	AX	PE	12	0V1

PROGETTO ESECUTIVO - LOTTO 2 VACS

SISTEMAZIONI URBANISTICHE

Planimetria - Tratta: Via Lorenzo il Magnifico - Tavola 4 di 4

PROG. INCARICATO: SDAprogetti — Ing. Paolo Borghetti, Ing. Paolo Margaglio

MANDATARIA RTI COSTRUT.

TRAM DI FIRENZE

DL / R.U.P.

NOME/I SOCIETÀ RAGGRUPPATA/E

CMB

REV.	DATA	DESCRIZIONE	SR o Prof. Incaricato			R.T.I.		
			Redatto	Verificato	Approvato	Verificato	Approvato	Visto
0A	marzo 2022	Prima emissione	BORGHETTI	MORELLINI	ARTURI	N.A.	N.A.	DRAGO
0B	maggio 2022	Aggiornamento con vi emissi nuovo CdF e TdF	BORGHETTI	MORELLINI	ARTURI	N.A.	N.A.	DI PALMA
0C	luglio 2022	Revisione e seguito Rapporto di Verifica RINA RCO1100	BORGHETTI	MORELLINI	ARTURI	N.A.	N.A.	DI PALMA